




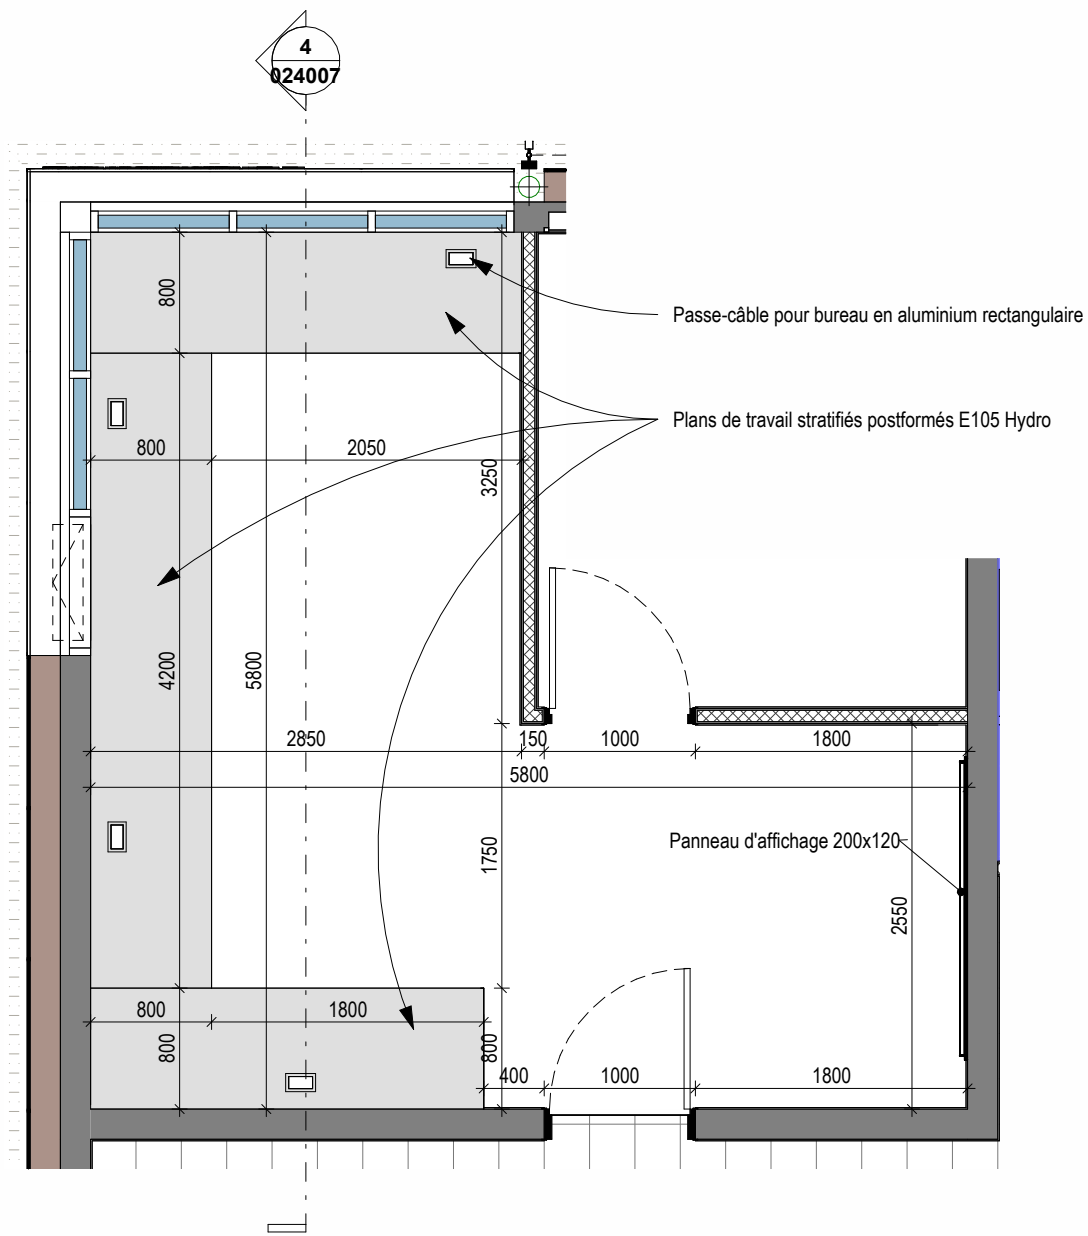


PLAN Banque d'accueil
Ech : 1 : 50

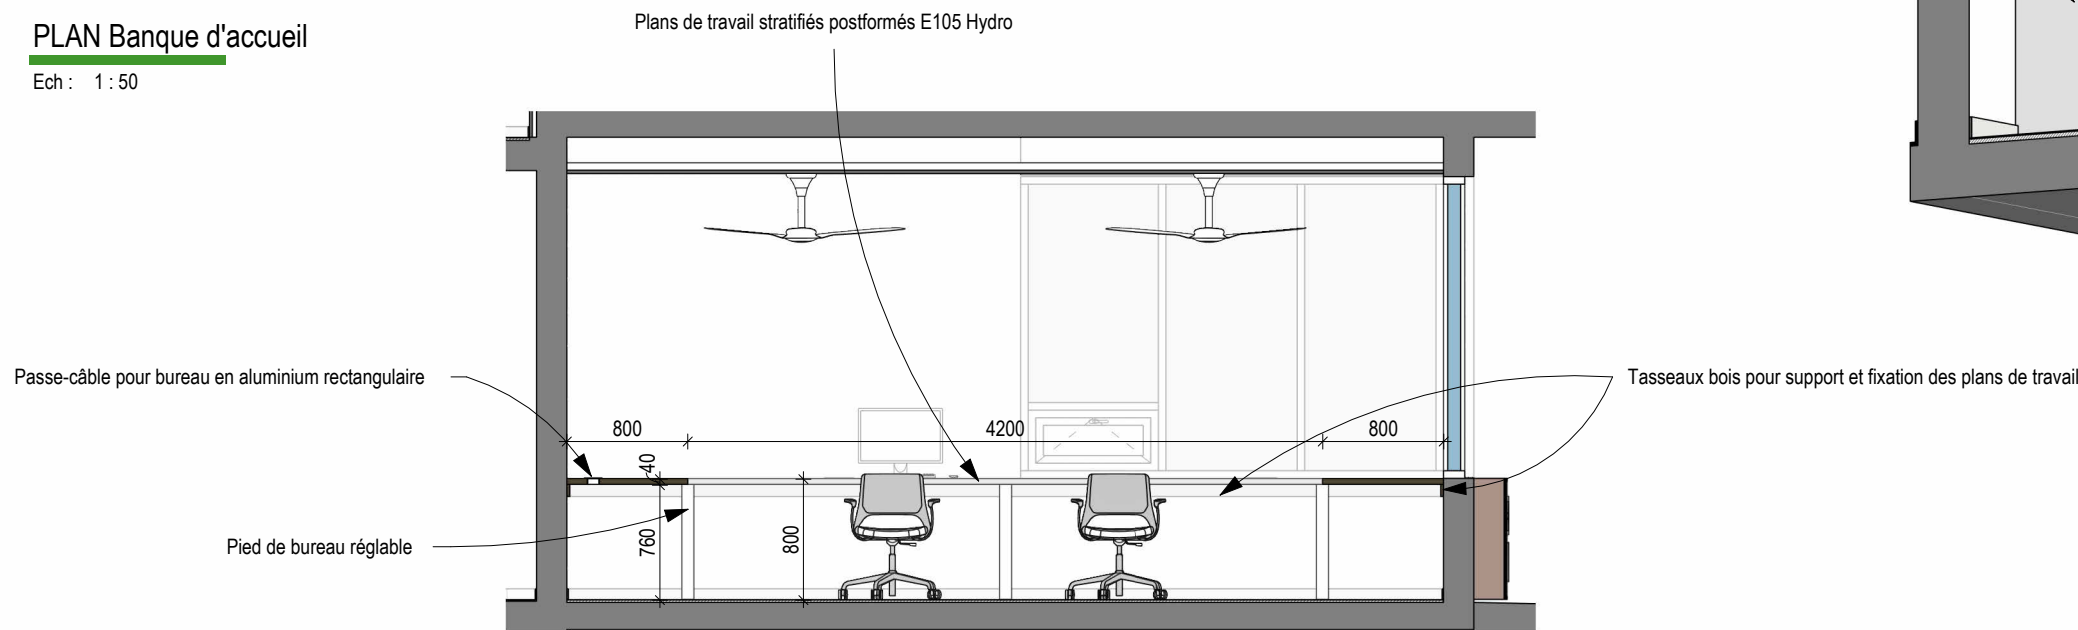

Coupe / Elevation Banque d'accueil
Ech : 1 : 50

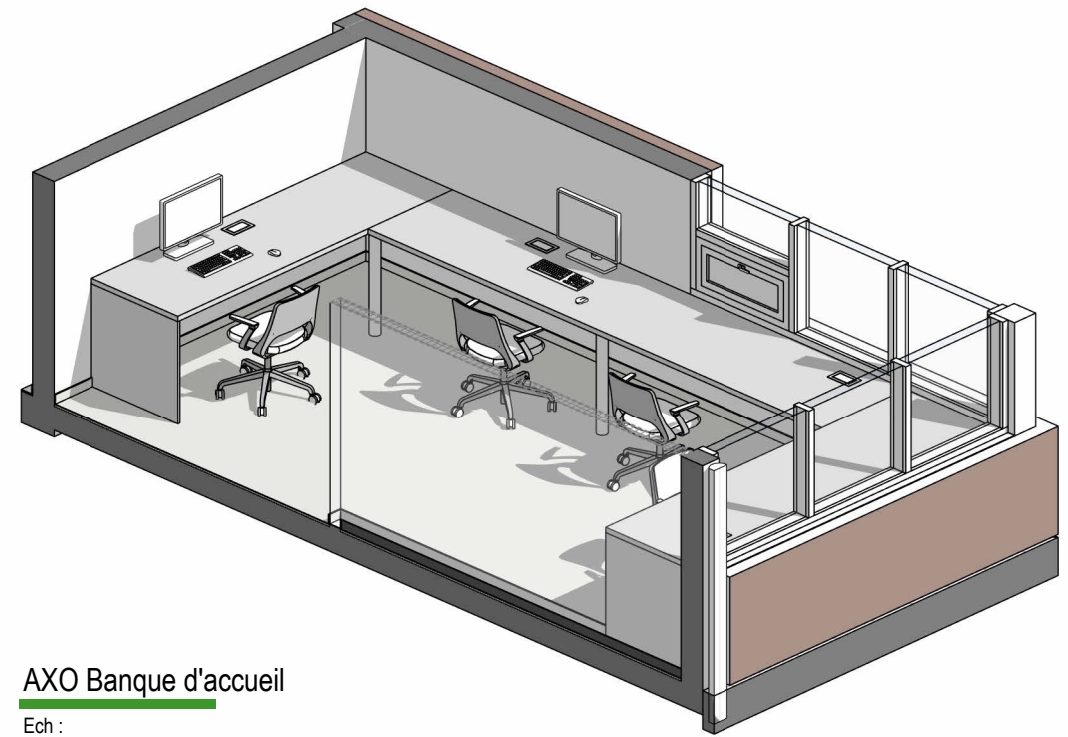

AXO Banque d'accueil
Ech :

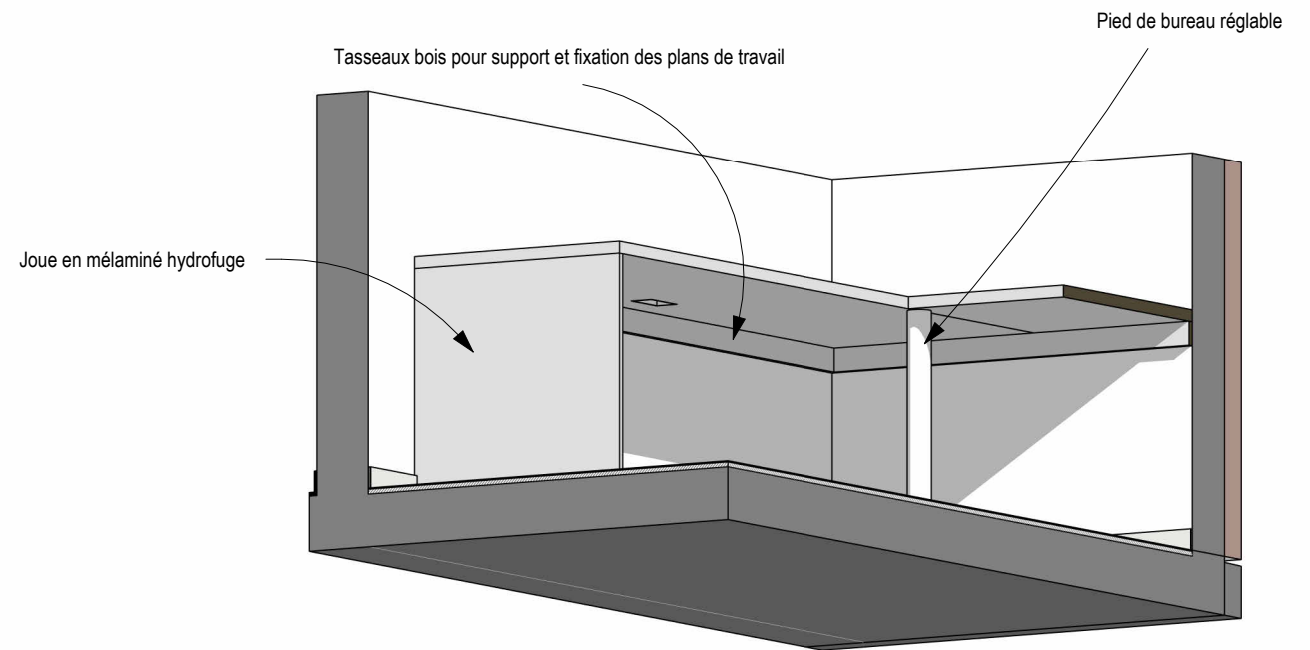

AXO-Zoom sur principe fixation
Ech :