



ACCES A L'ARMURERIE

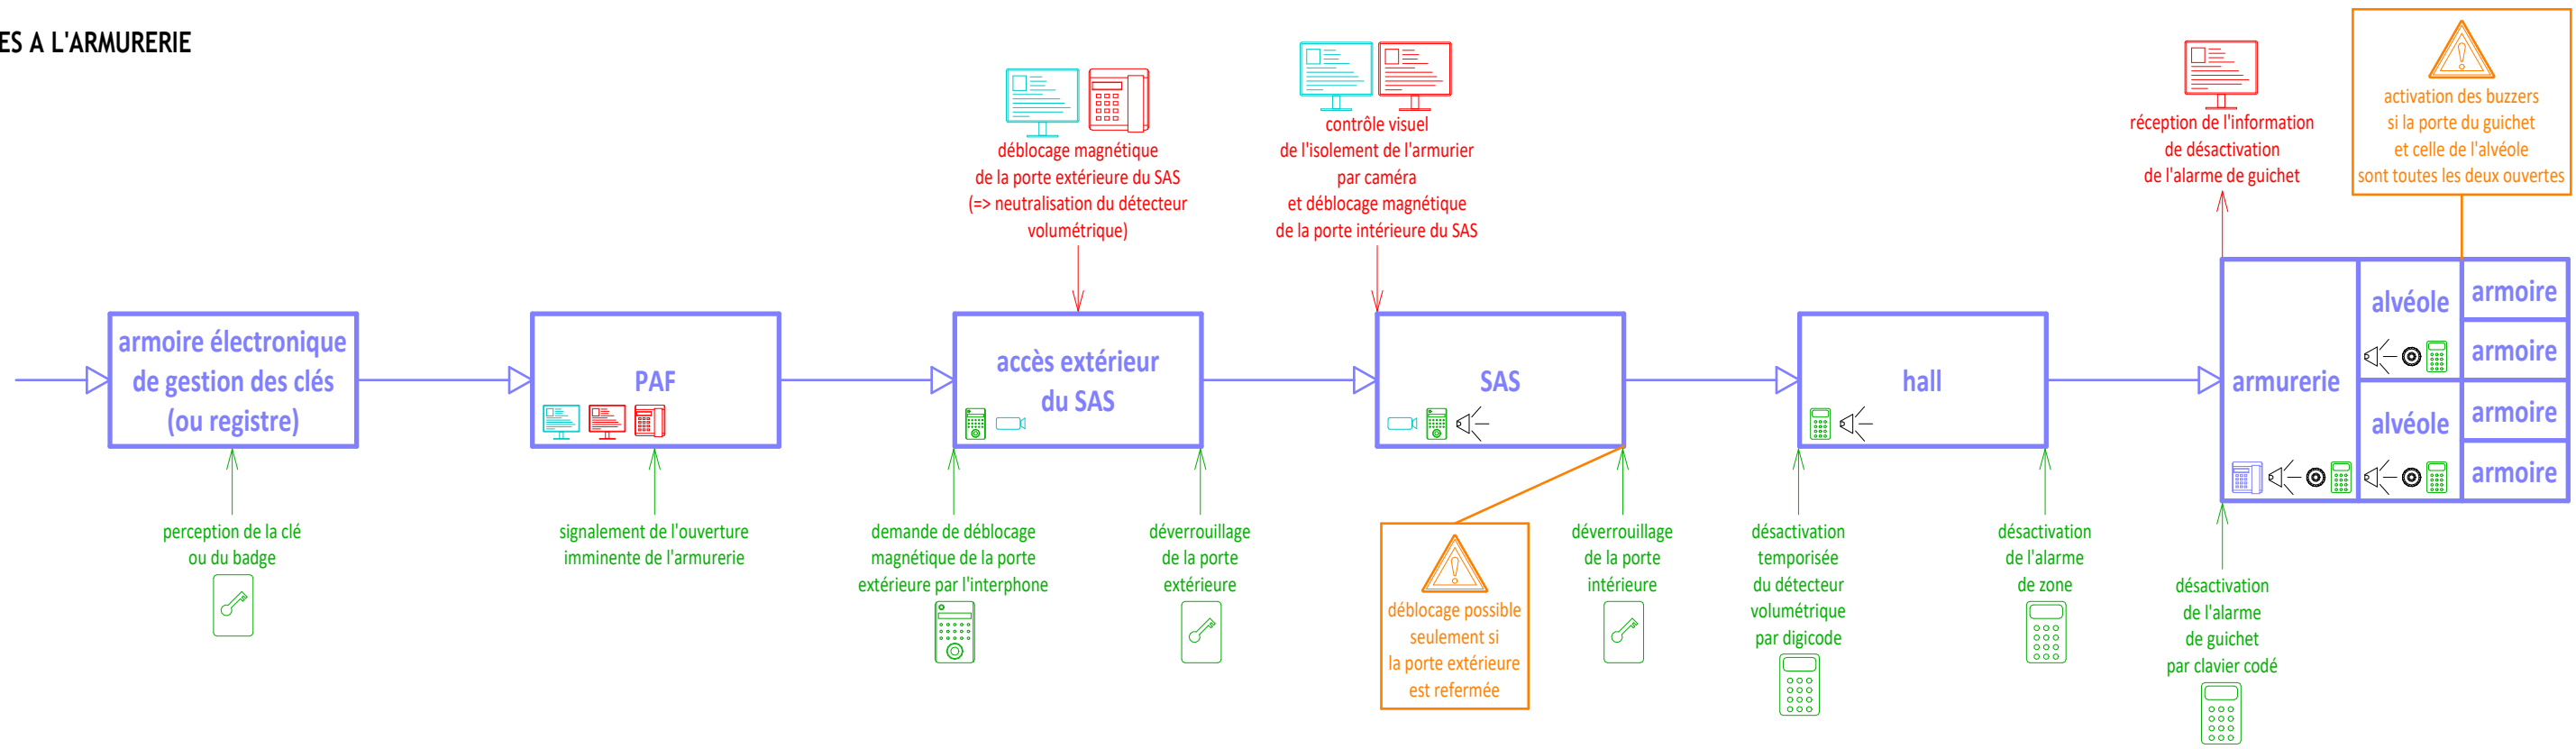

SORTIE DU DERNIER PERSONNEL

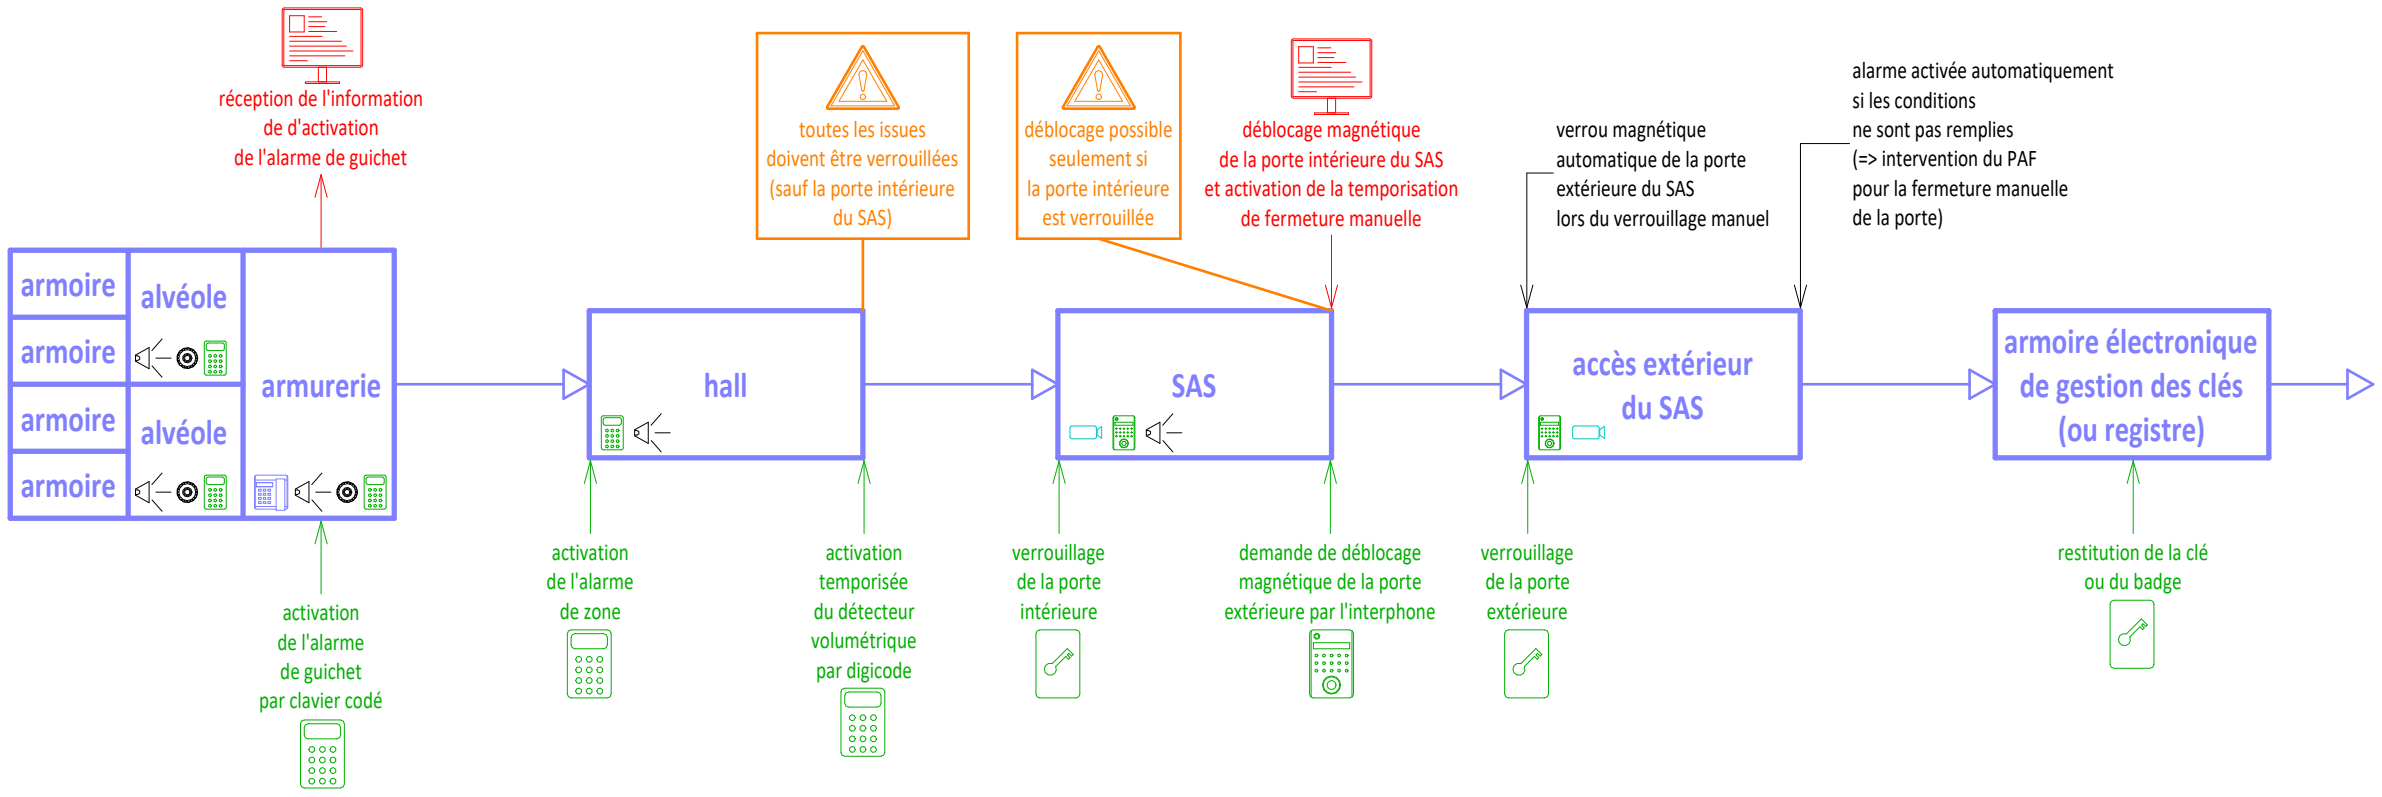

Légende	
	Poste informatique de gestion de la vidéo surveillance
	Poste informatique du contrôle d'accès
	Poste interphone intérieur (PAF)
	Poste interphone extérieur
	Caméra
	Détecteur volumétrique
	Clavier codé
	Poste interphone intérieur (armurerie)
	Buzzer d'alerte



N°	Description	Date
0	première diffusion	

RSMA-R - Quartier Suacot

Fonctionnement du Contrôle d'Accès de l'Armurerie

Numéro de projet	A3-25-1533
Date	Décembre 2025
Dessiné par	MM
Vérifié par	AT

DCE

SYNO-01