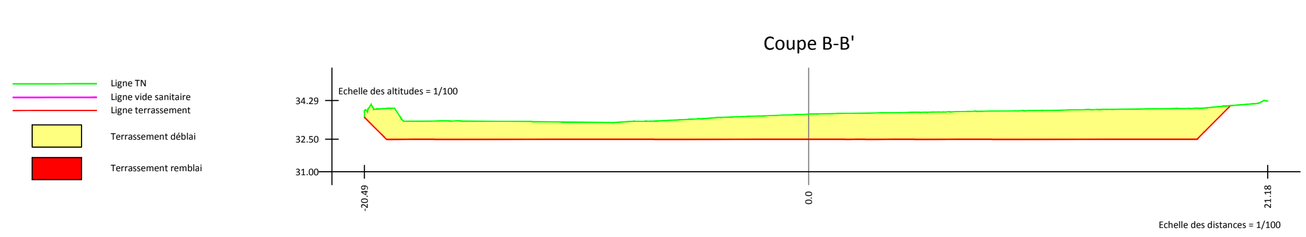

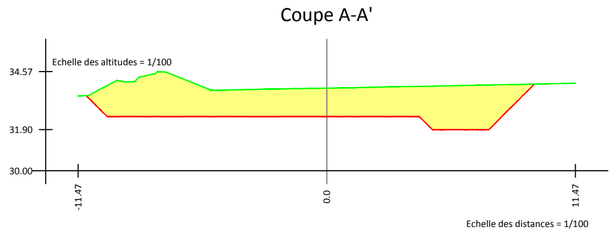

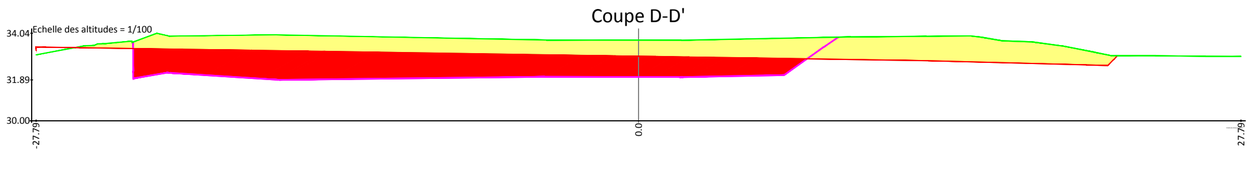

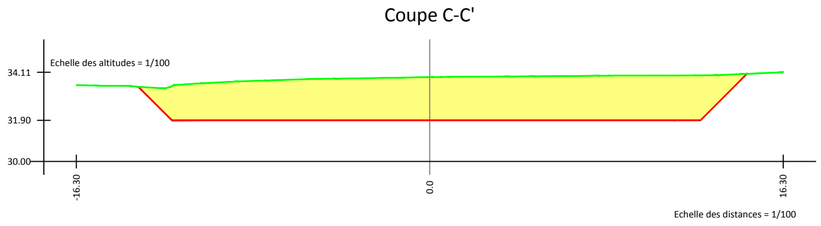

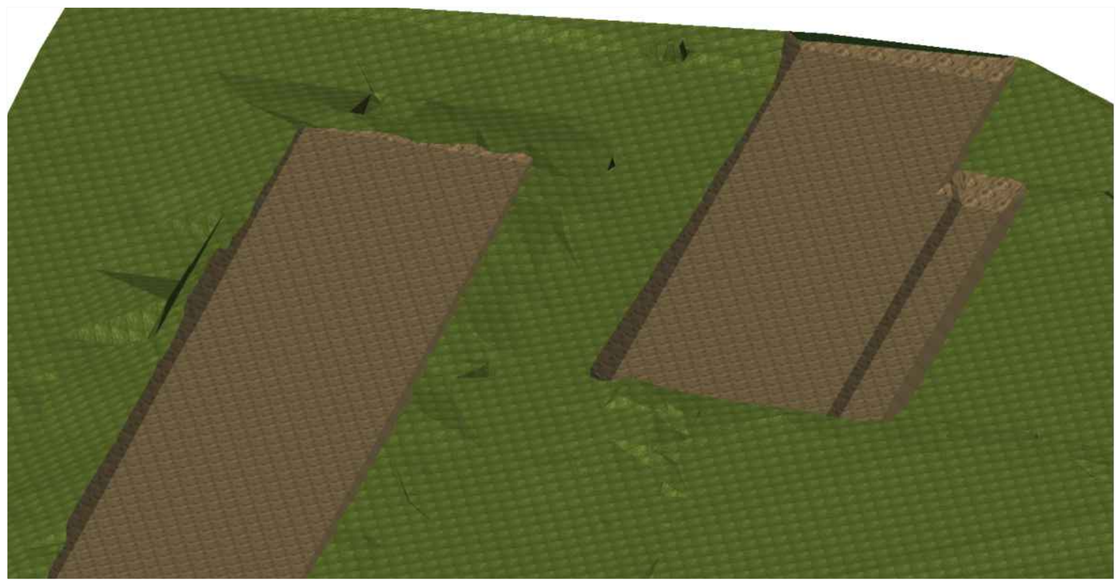

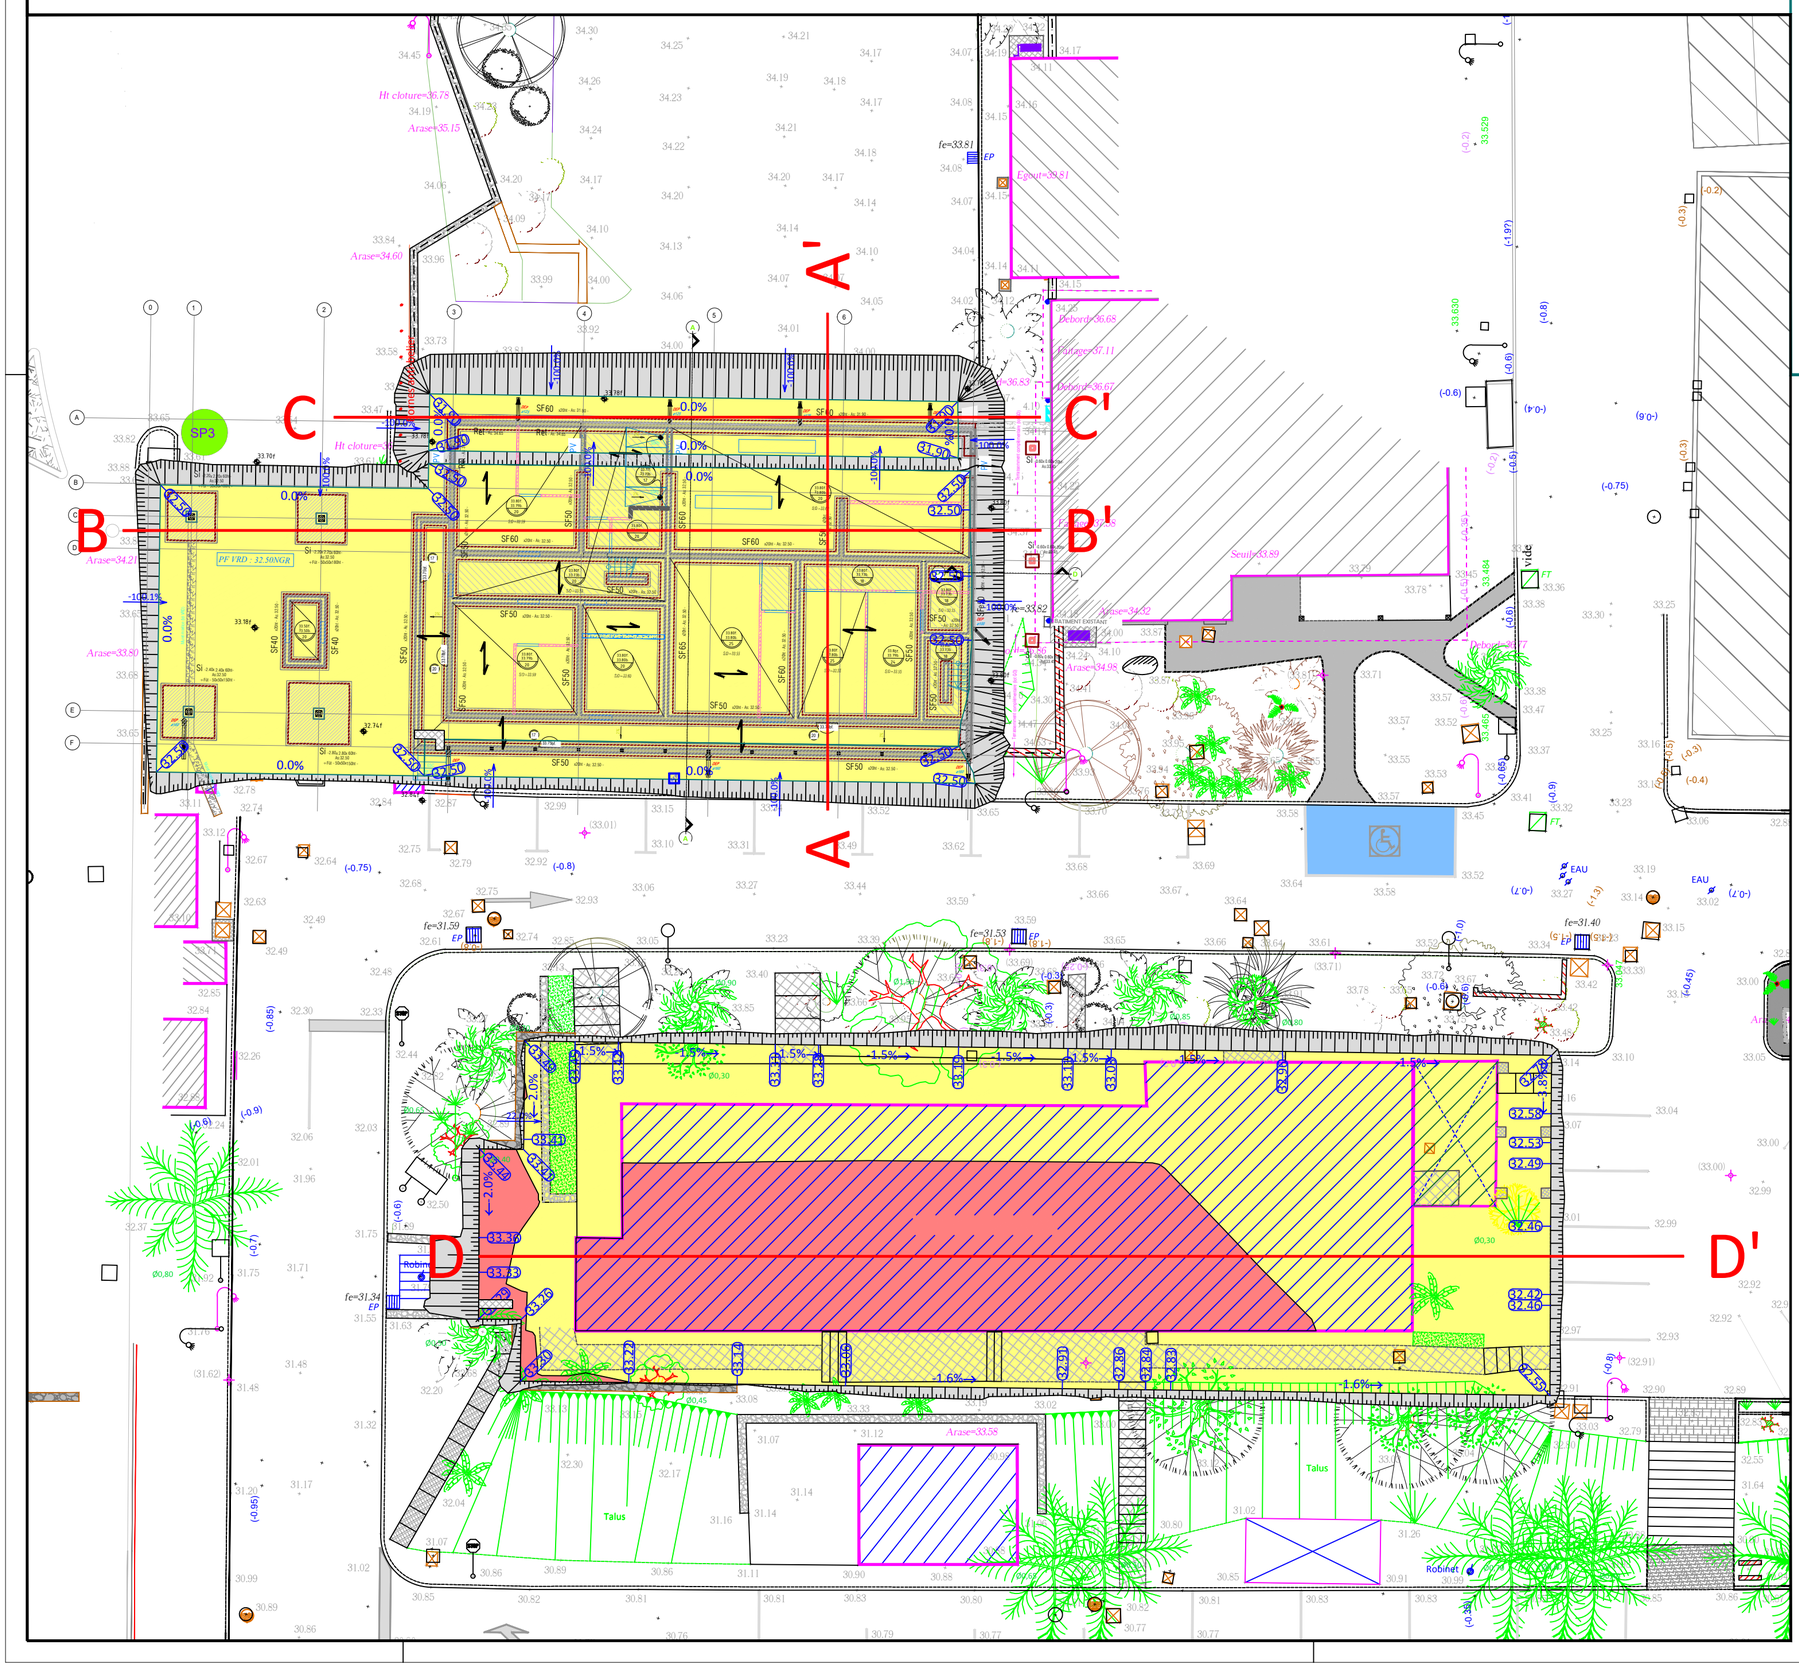

LEGENDE

Sondages & essais réalisés

Emplacement sondage destructif — SP2

Zones déblais / remblais

Terrassement en déblai

Terrassement en remblai

Bâtiment contour

Talus plateforme

Côte plateforme — 100.25

Quartier Suacot

Quartier Suacot - Terre Sainte

Maîtrise d'ouvrage : RSMAR
Quartier Suacot
97 448 SAINT-PIERRE cedex
e-mail : jeanjacques.glica@rsmar.re

Maîtrise d'Oeuvre :

Architecte mandataire : Tand'M Réunion
13 ruelle Lallemand - 97410 Saint Pierre
T: 02 93 47 17 34
e-mail : louis@tand-m-architectes.com
web: www.tand-m-architectes.com

BET Structure : EMCI
e-mail : emci.mickaelmadoure@emci.re

BET VRD : ISOFLU
e-mail : isoflu@isoflu.fr

BET Fluides : AIR
e-mail : a.toullec@darwin-concept.fr

BET QE : Résiliens
e-mail : simon.chauvat@resiliens.re

Paysage : AWE
e-mail : awe.paysage@gmail.com

Economiste : CIEA
e-mail : awe.paysage@gmail.com

DCE

Lot VRD - Plan 01 Vue en plan & coupes - Terrassement

Affaire : **R150-02** **Mars 2026** Ech. 1/200

EMETTEUR	PROJET	PHASE	TYPE	LOT	IDEN.	N° SERIE	INDICE
TMR	QSU	DCE	PLG	VRD	01	020102	0