


DIRECTEUR : Luc TRAMIER
DIRECTEUR ADJOINT : Fabrice LAURENT

Préfabriqués saint-Germain l'Auxerrois
Adresse postale : 75058 Paris Cedex 01

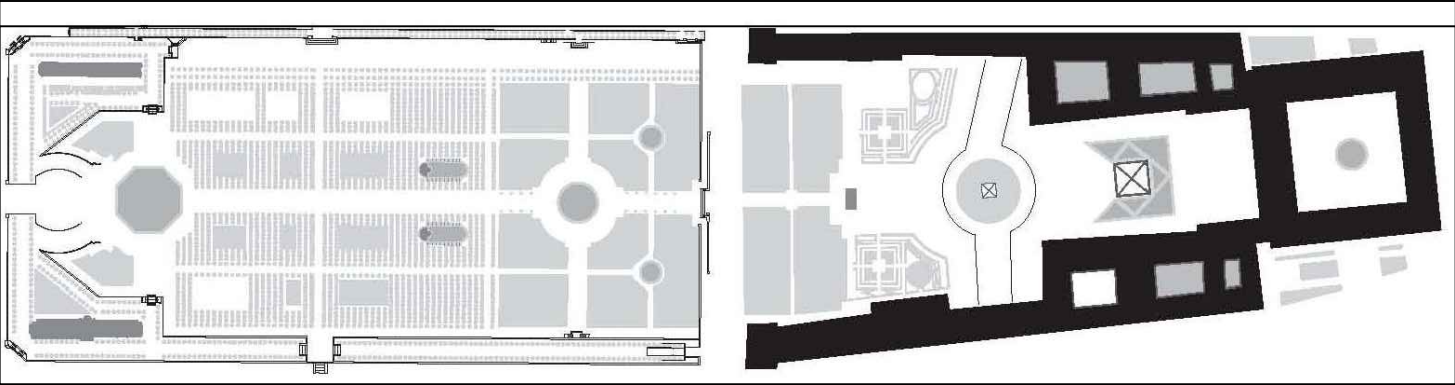

DEPARTEMENT DES OBJETS D'ART

REAMENAGEMENT SALLES DU CONSEIL D'ETAT

SALLES 601 , 602 , 603 & 604

Lieu : SULLY	Secteur :	Niveau : + 1
Nature :		

Marché de fabrication de barrières de mise à distance

Deux typologies de barrières : TYPE A - fixation sur face avant de podiums
TYPE B - fixation sur parquet

DCE

Date :16/03/2026


Maîtrise d'ouvrage : EPML	Maîtrise d'œuvre : EPML
Dossier suivi par : Muriel Suir	
Département : OBJETS D'ART	
Interlocuteur :	

Indice	Date	Nature des modifications
A		
B		
C		

Date	Département	Nature	Émetteur	N° d'ordre	Phase	Indice	Lieu
16/03/2026	OBJETS D'ART	PERMANENT			DCE		SALLES 601 à 604


Maître d'ouvrage	Projet	Famille	Émetteur	Domaine	Spécialité/Lot	Phase	Zone	Type	Niveau/Numéro	N° d'ordre	Indice
EPML	25-103	X	XXX	XX	XXX	XXX	X	XXX	XX	XXXX	X

PROJET BARRIERES DE MISE A DISTANCE - SALLES 601 , 602 , 603 & 604
VOIR QUANTITATIF DU LINEAIRE DES BARRIERES : PLANCHES 002 A 014

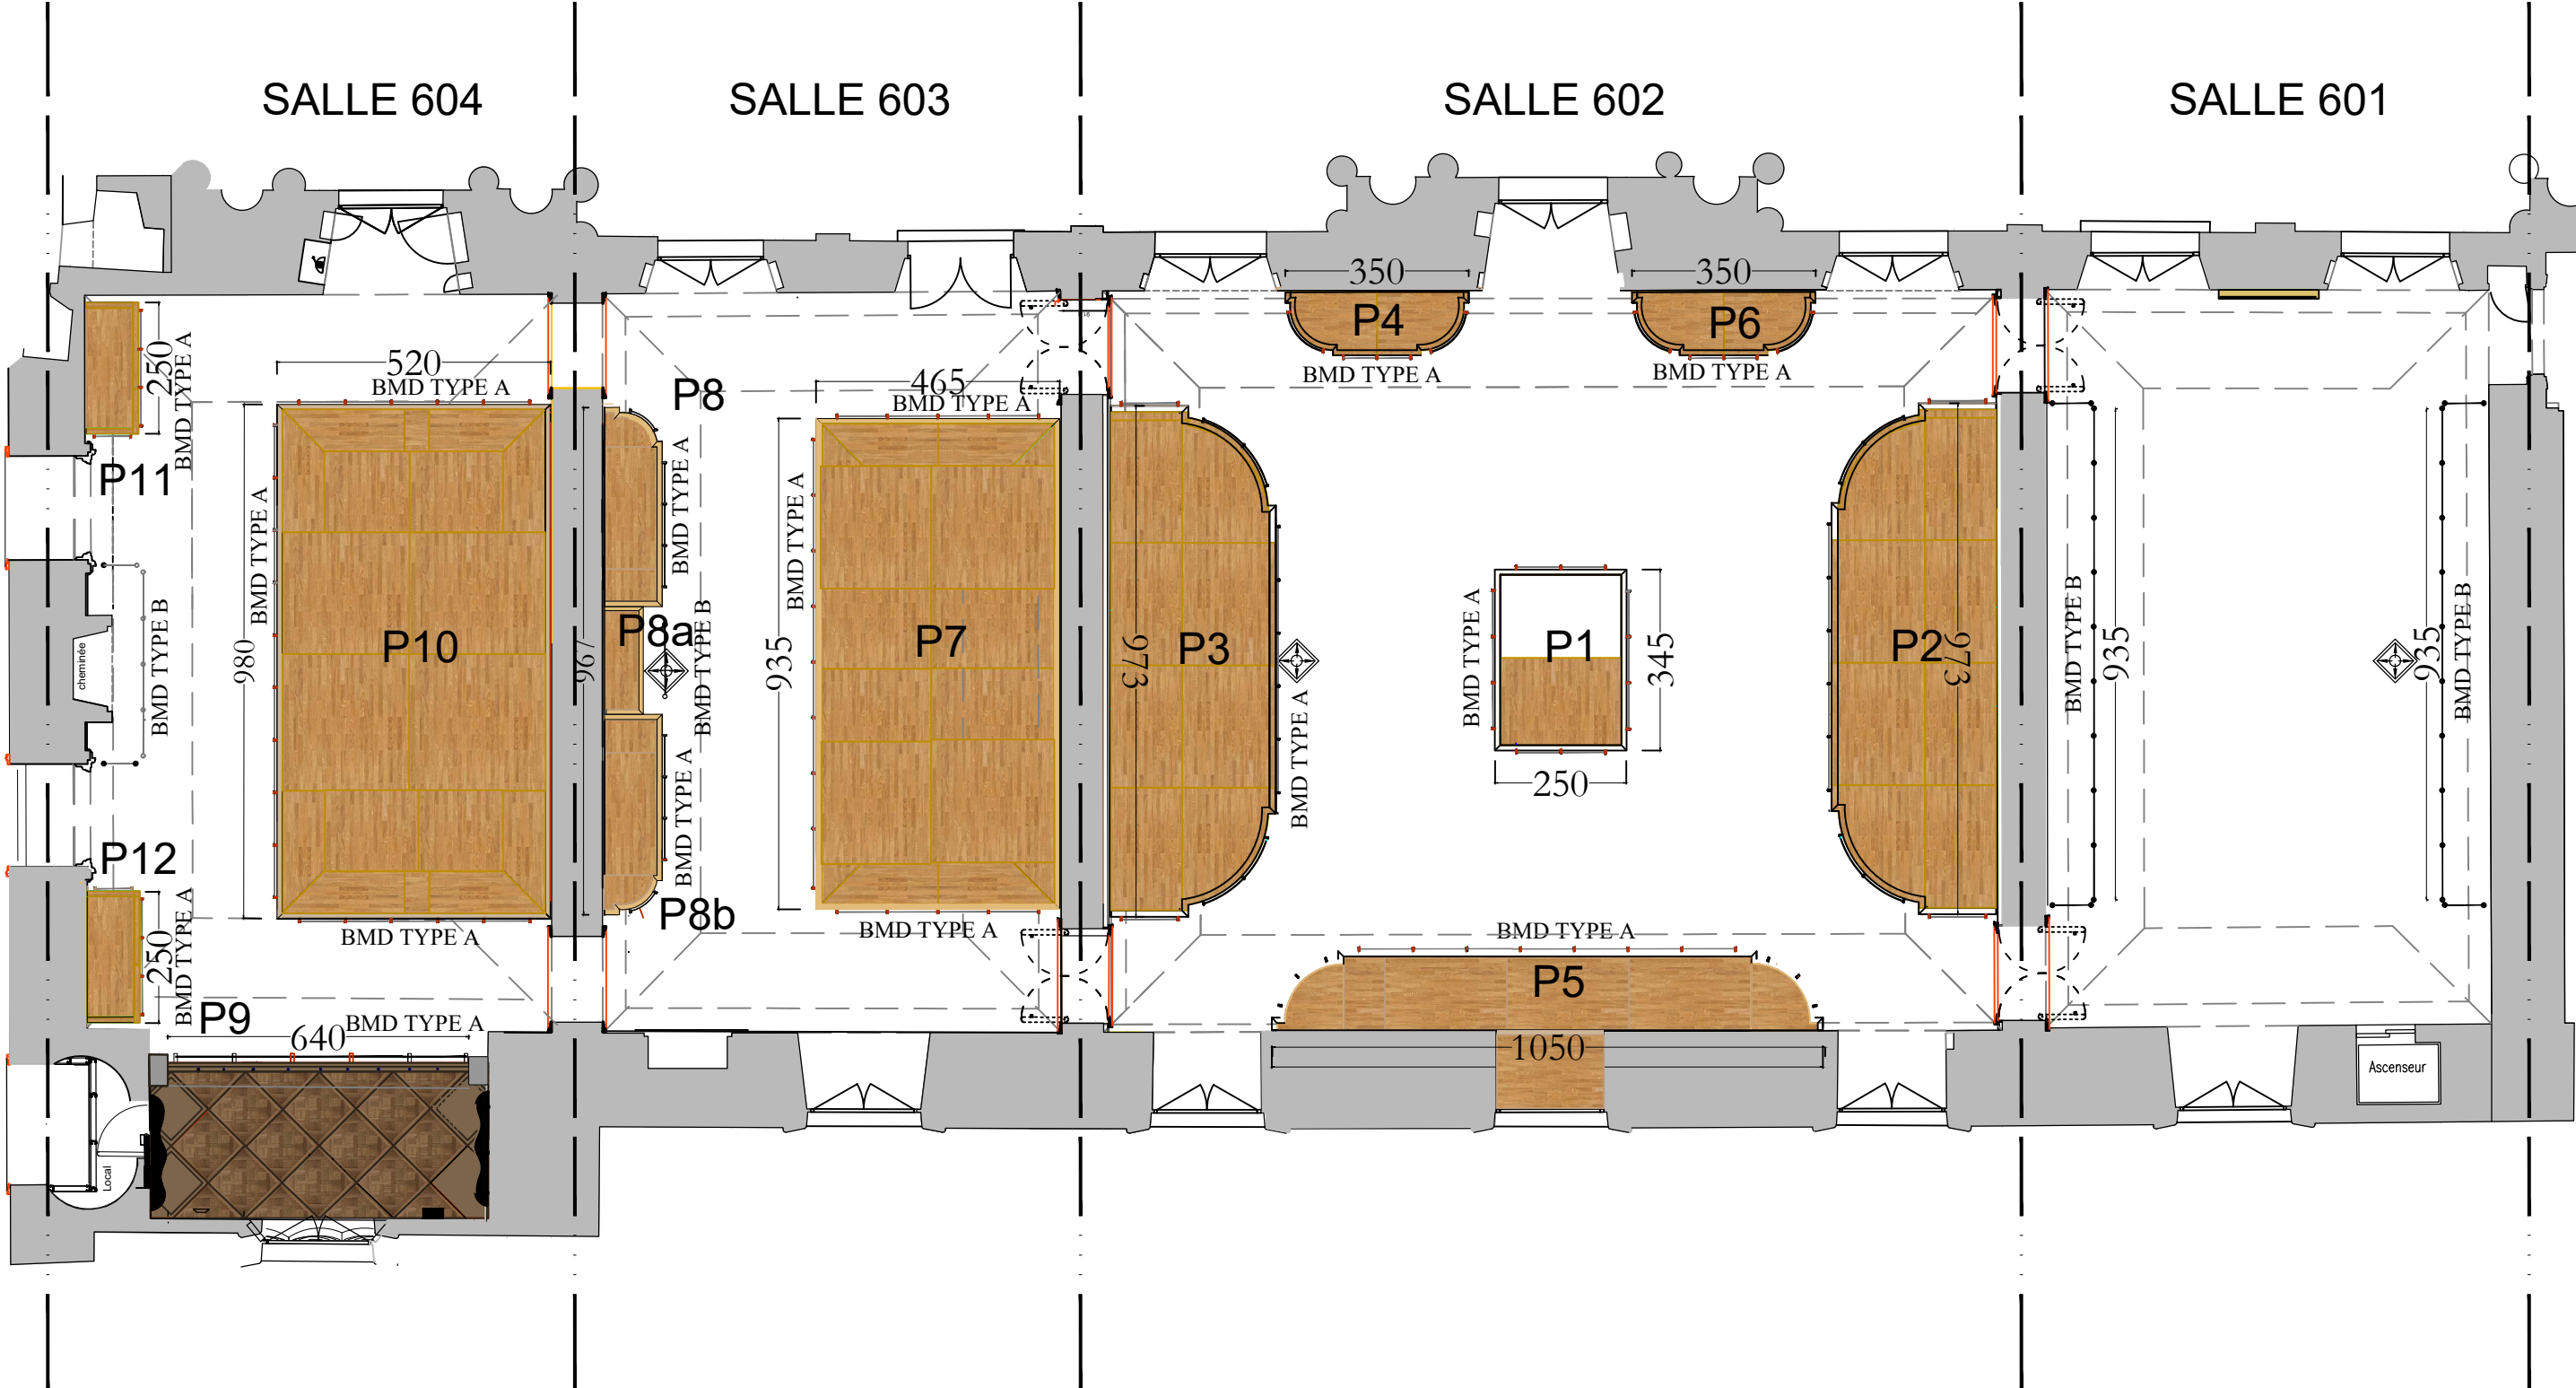


SALLE 602 - BARRIERES DE MISES A DISTANCE - PODIUM P1

BMD type A fixation sur podium
TOTAL : 14 pieds
LISSES : cotes entre axe des pieds
- 4 lisses droites : 85 cm
- 6 lisses droites : 88 cm
TOTAL: 10 lisses

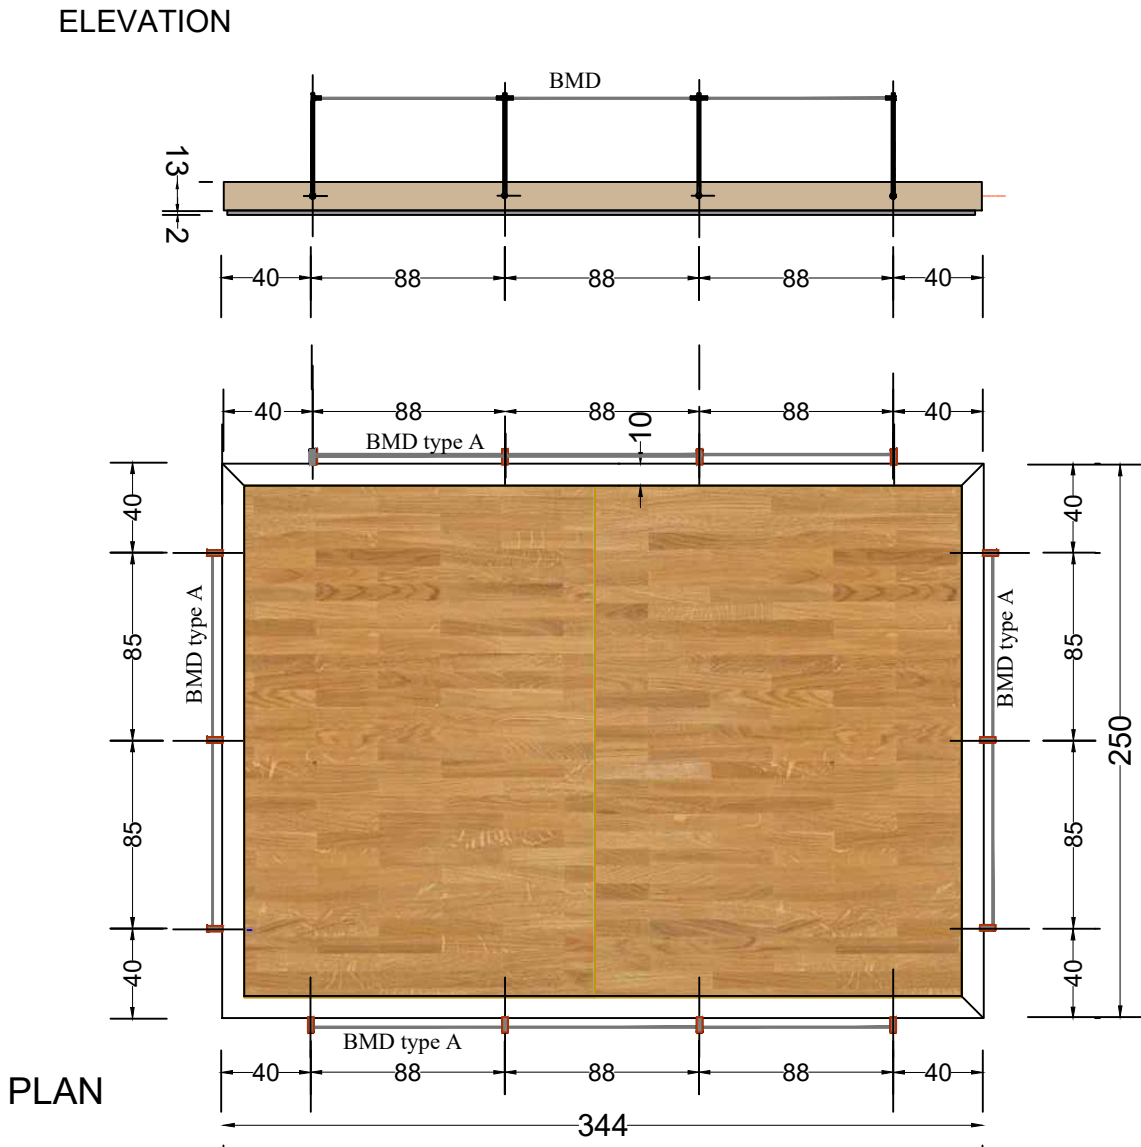

SALLE 602 - BARRIERES DE MISE A DISTANCE - PODIUM P2

BMD type A fixation sur podium
TOTAL : 16 pieds
LISSES : cotes entre axe des pieds
- 2 lisses droites : 108 cm
- 5 lisses droites : 101,7 cm
- 4 lisses cintrées : 87 cm
TOTAL: 11 lisses

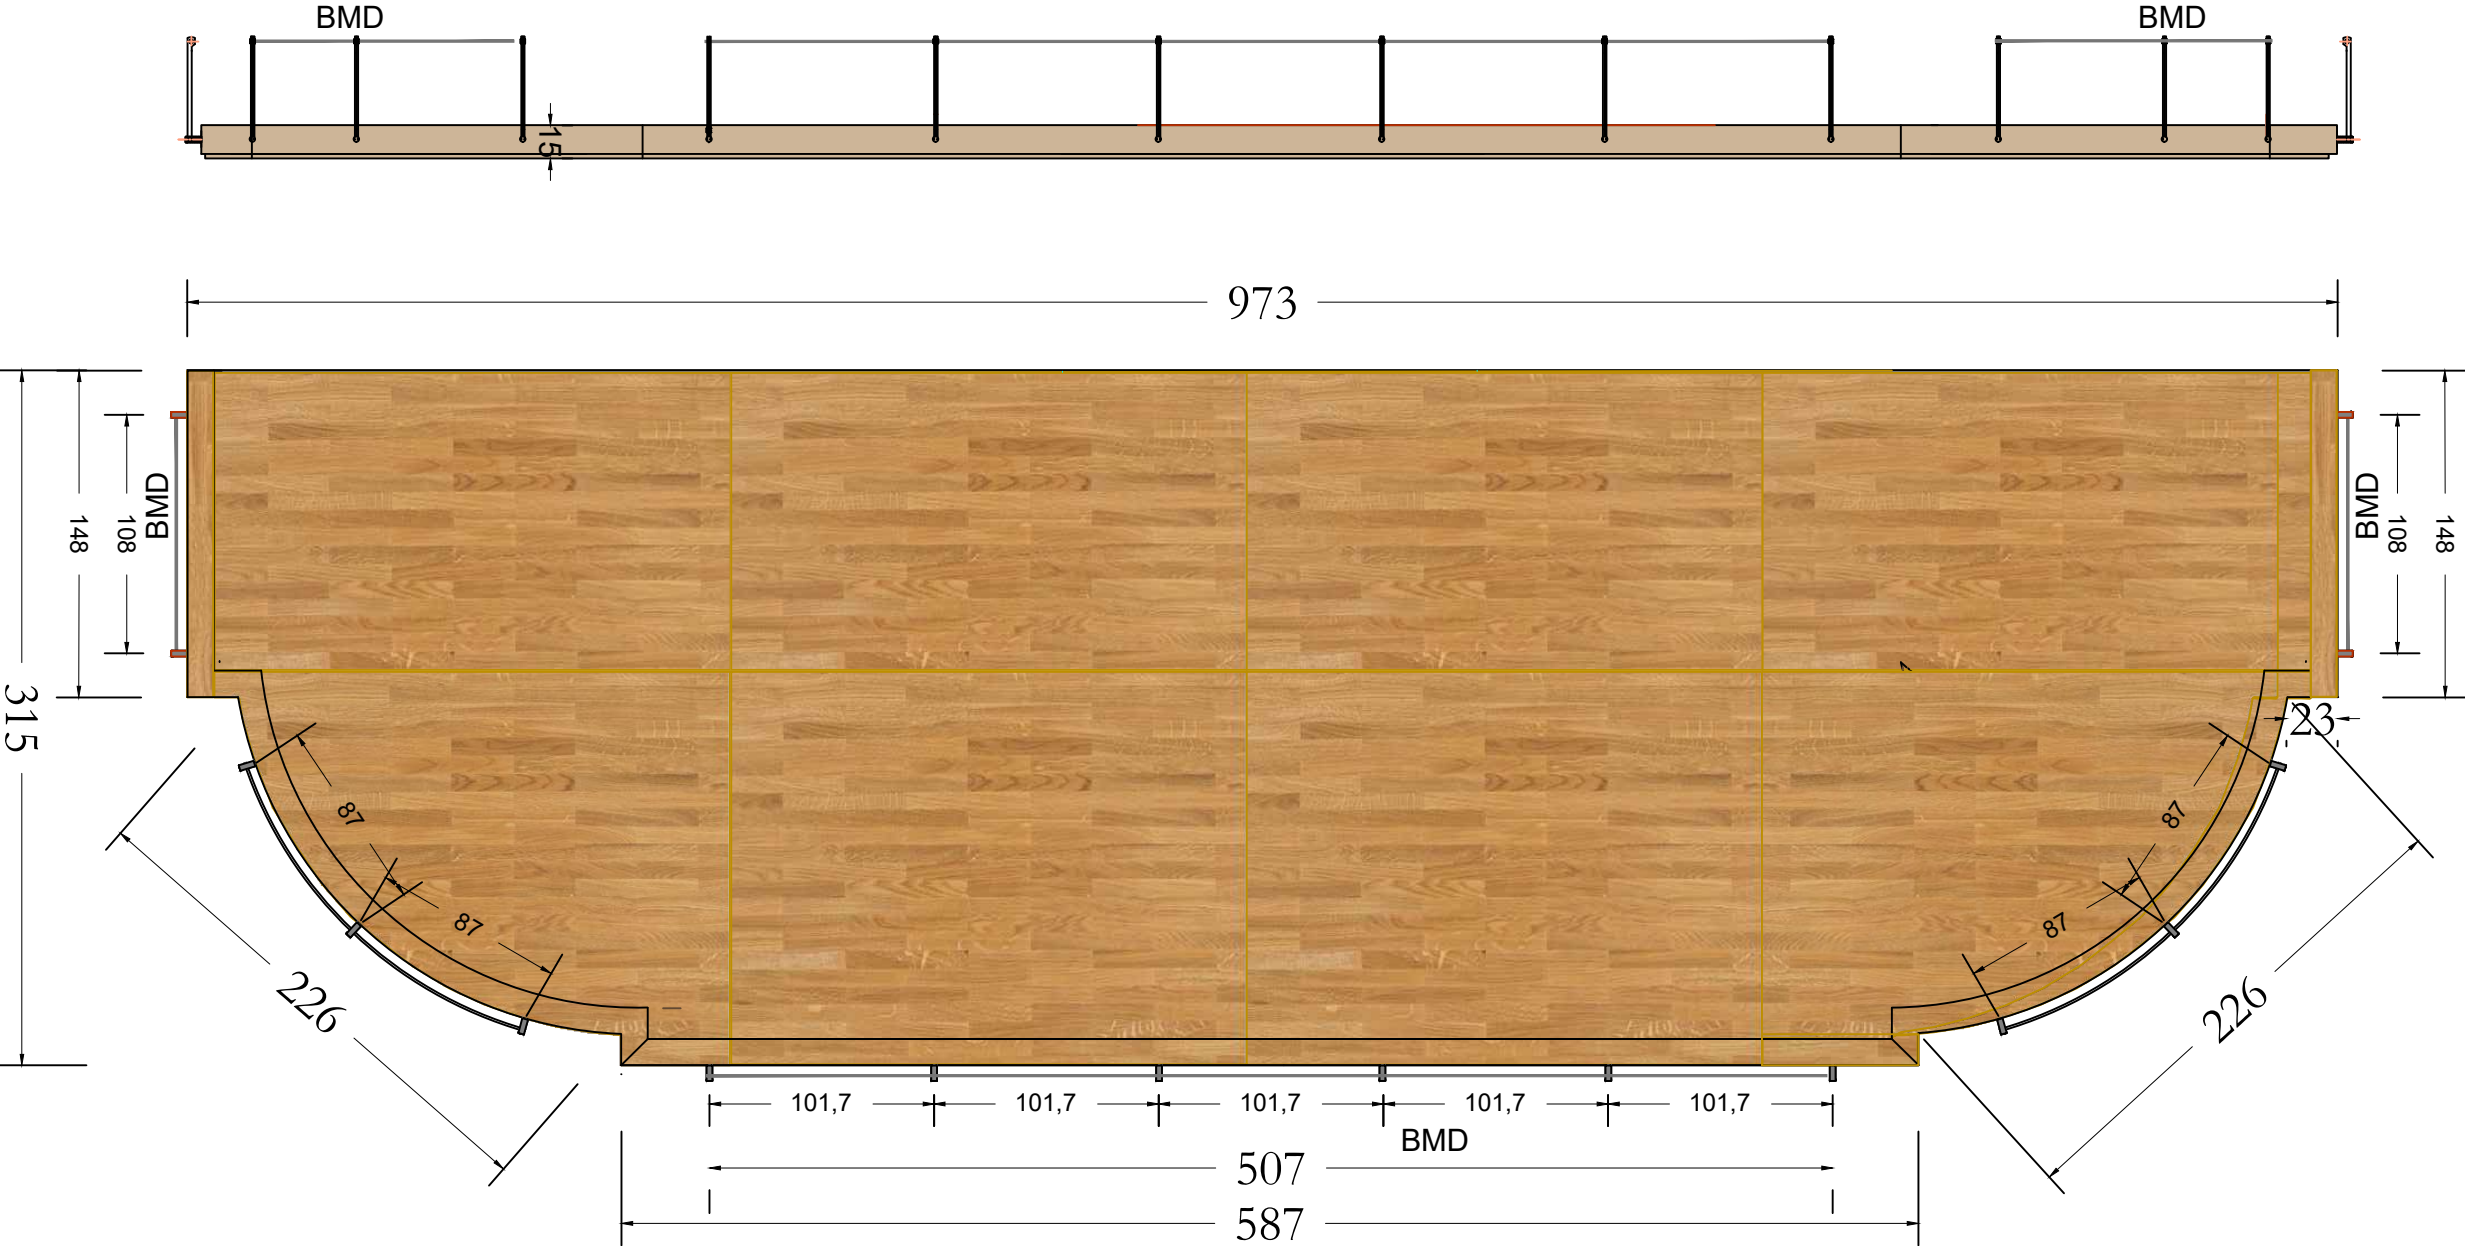

SALLE 602 - BARRIERES DE MISE A DISTANCE - PODIUM P3

BMD type A fixation sur podium

TOTAL : 16 pieds


LISSES : cotes entre axe des pieds

- 2 lisses droites : 108 cm

- 5 lisses droites : 101,7 cm

- 4 lisses cintrées : 87 cm


TOTAL: 11 lisses

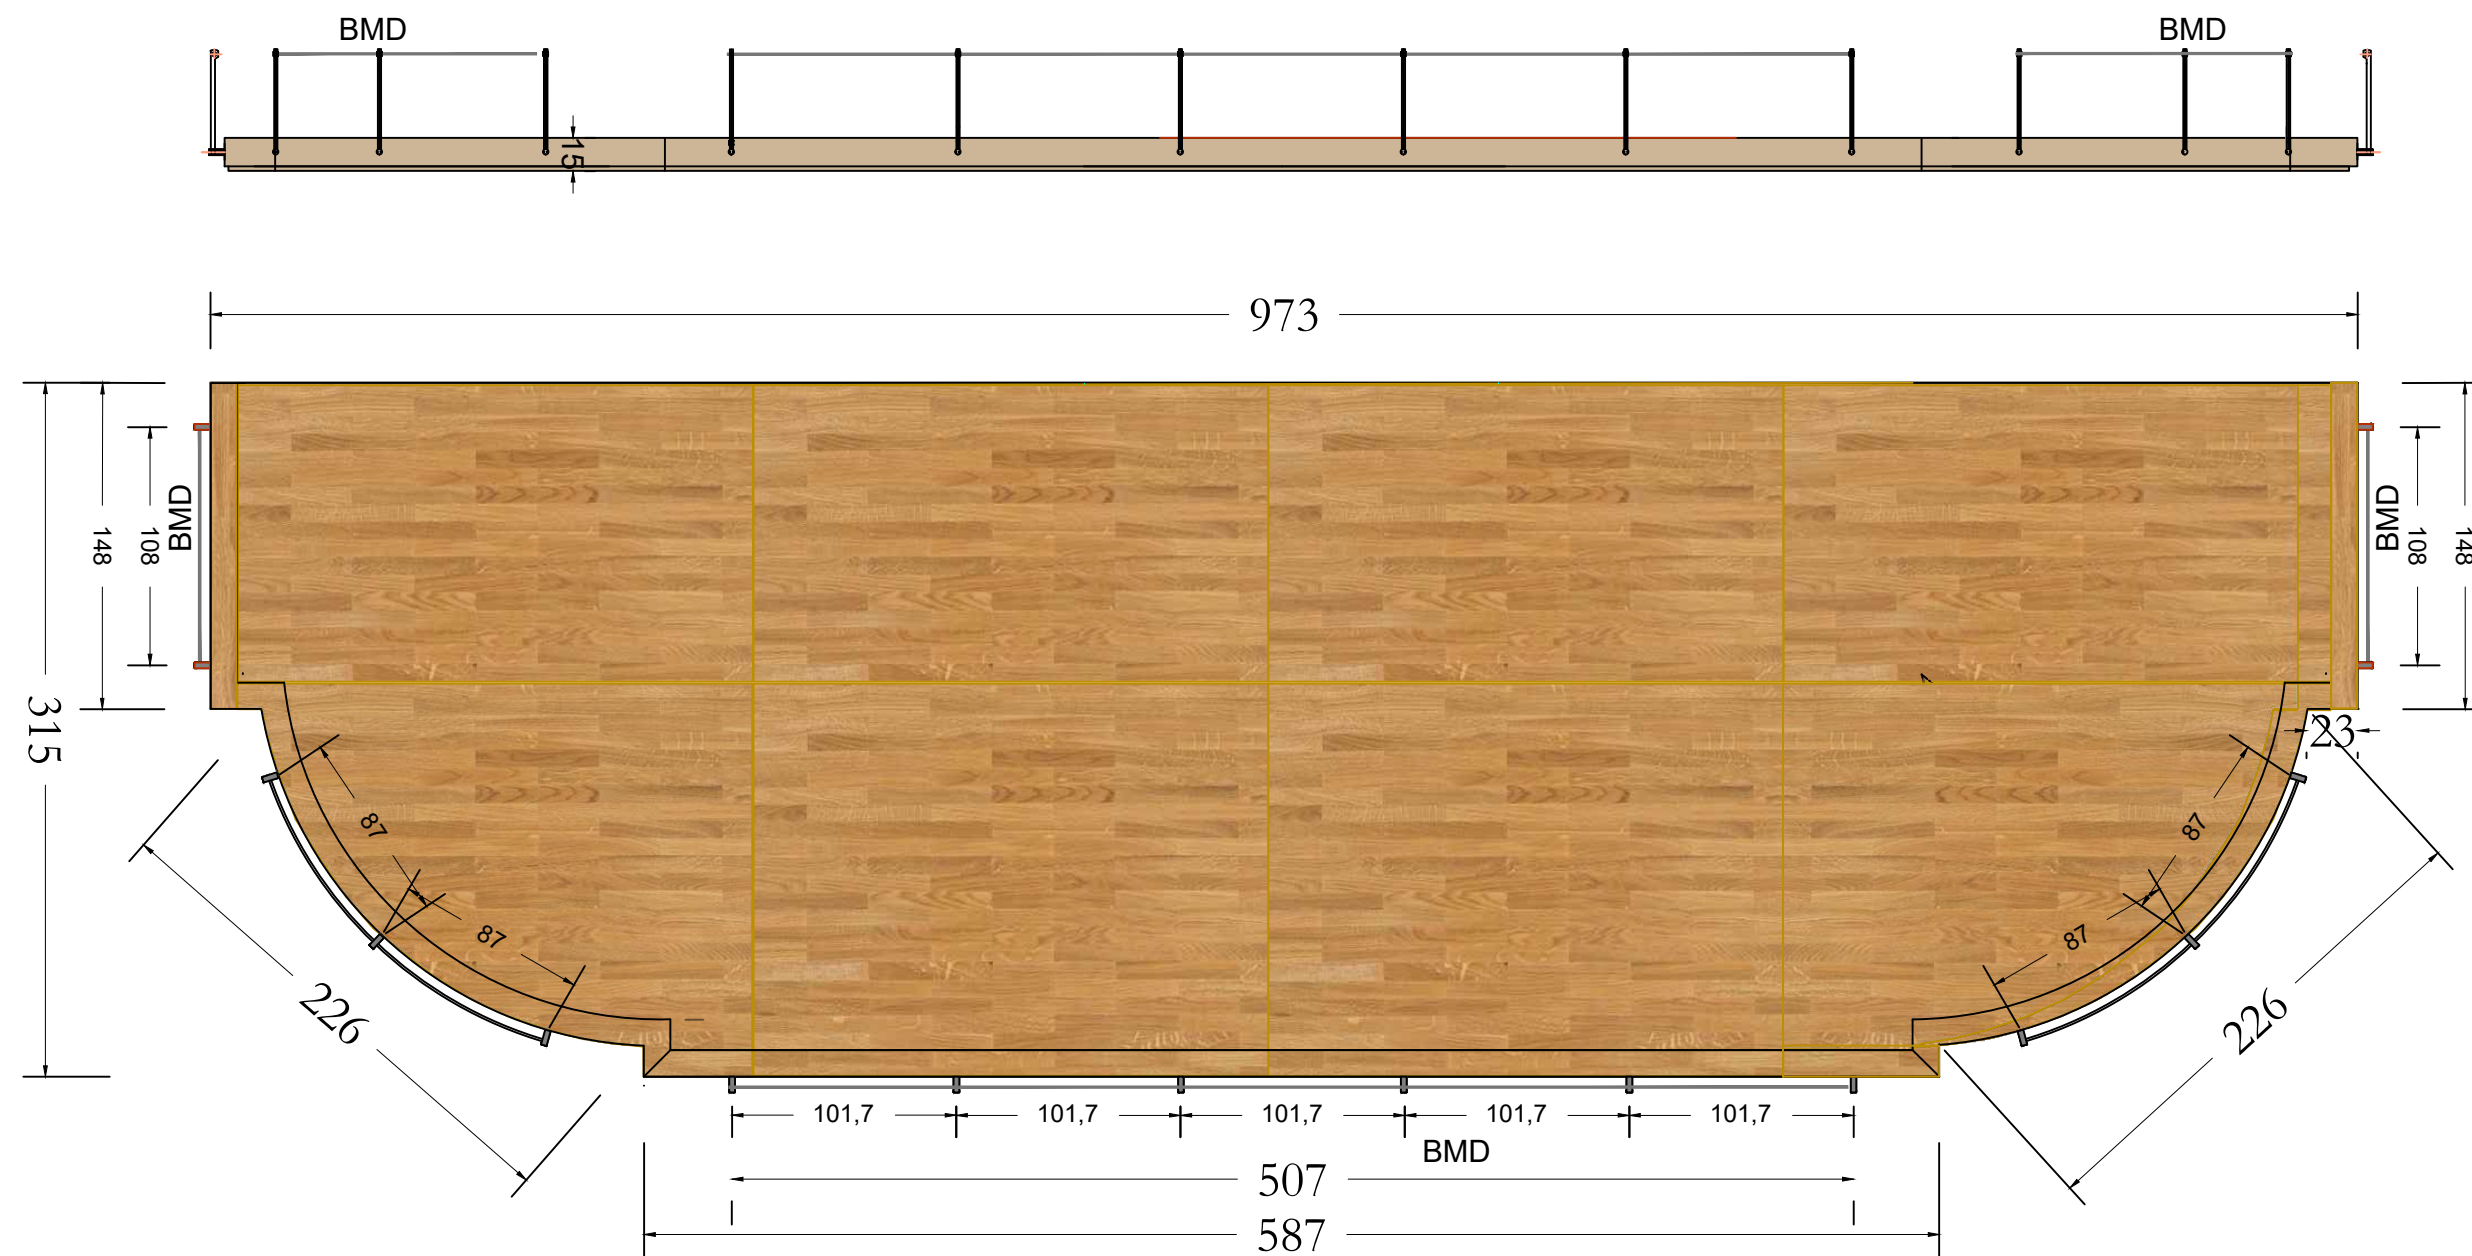


SALLE 602 - BARRIERES DE MISE A DISTANCE - PODIUMS IDENTIQUES P4 & P6

BMD type A fixation sur podium
TOTAL : 14 pieds
LISSES : cotes entre axe des pieds
- 4 lisses droites : 64 cm
- 2 lisses cintrées : 95 cm
TOTAL: 8 lisses

P 4


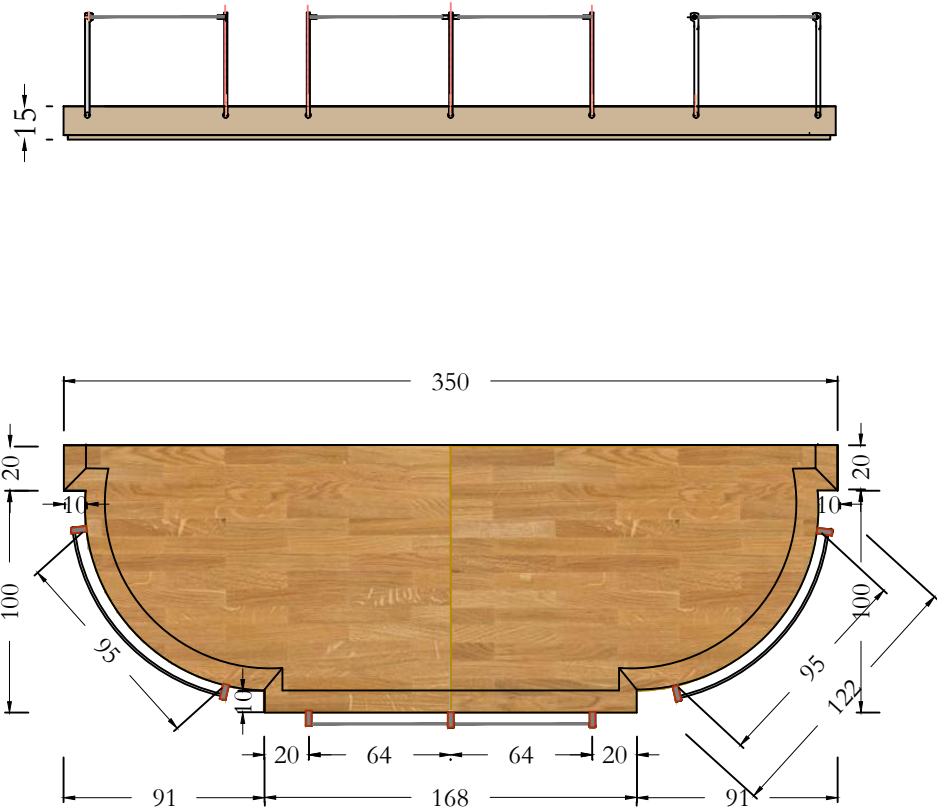


P 6

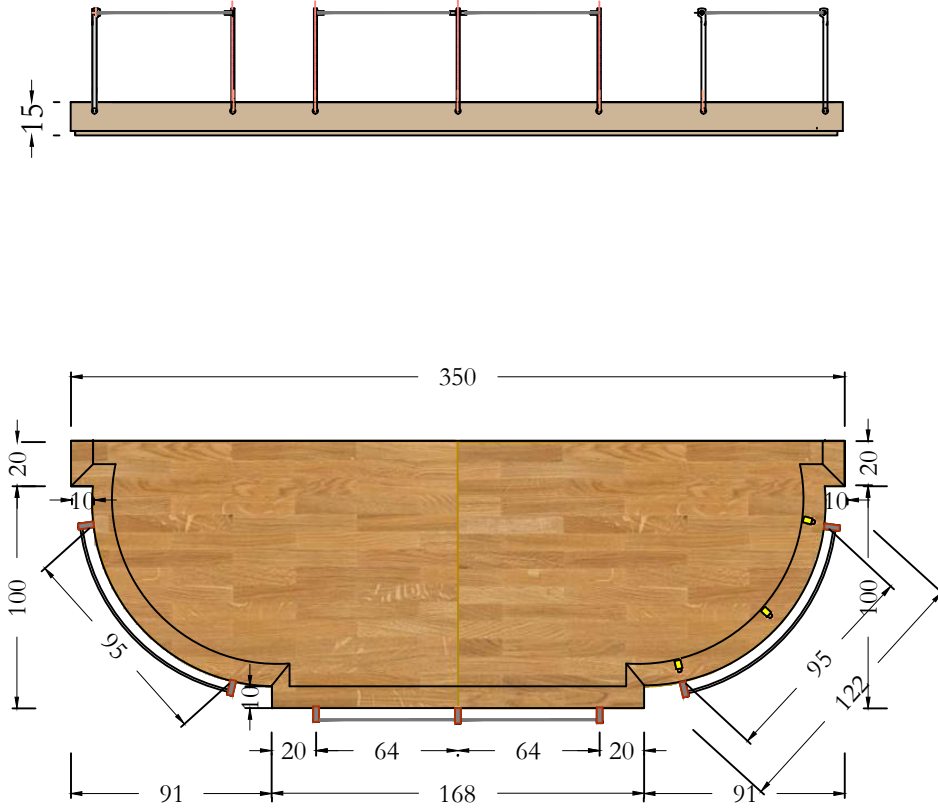



SALLE 602 - BARRIERES DE MISE A DISTANCE - PODIUM P5

BMD type A fixation sur podium
TOTAL : 14 pieds
LISSES : cotes entre axe des pieds
- 7 lisses droites : 102 cm
- 4 lisses cintrées : 63 cm
TOTAL: 11 lisses

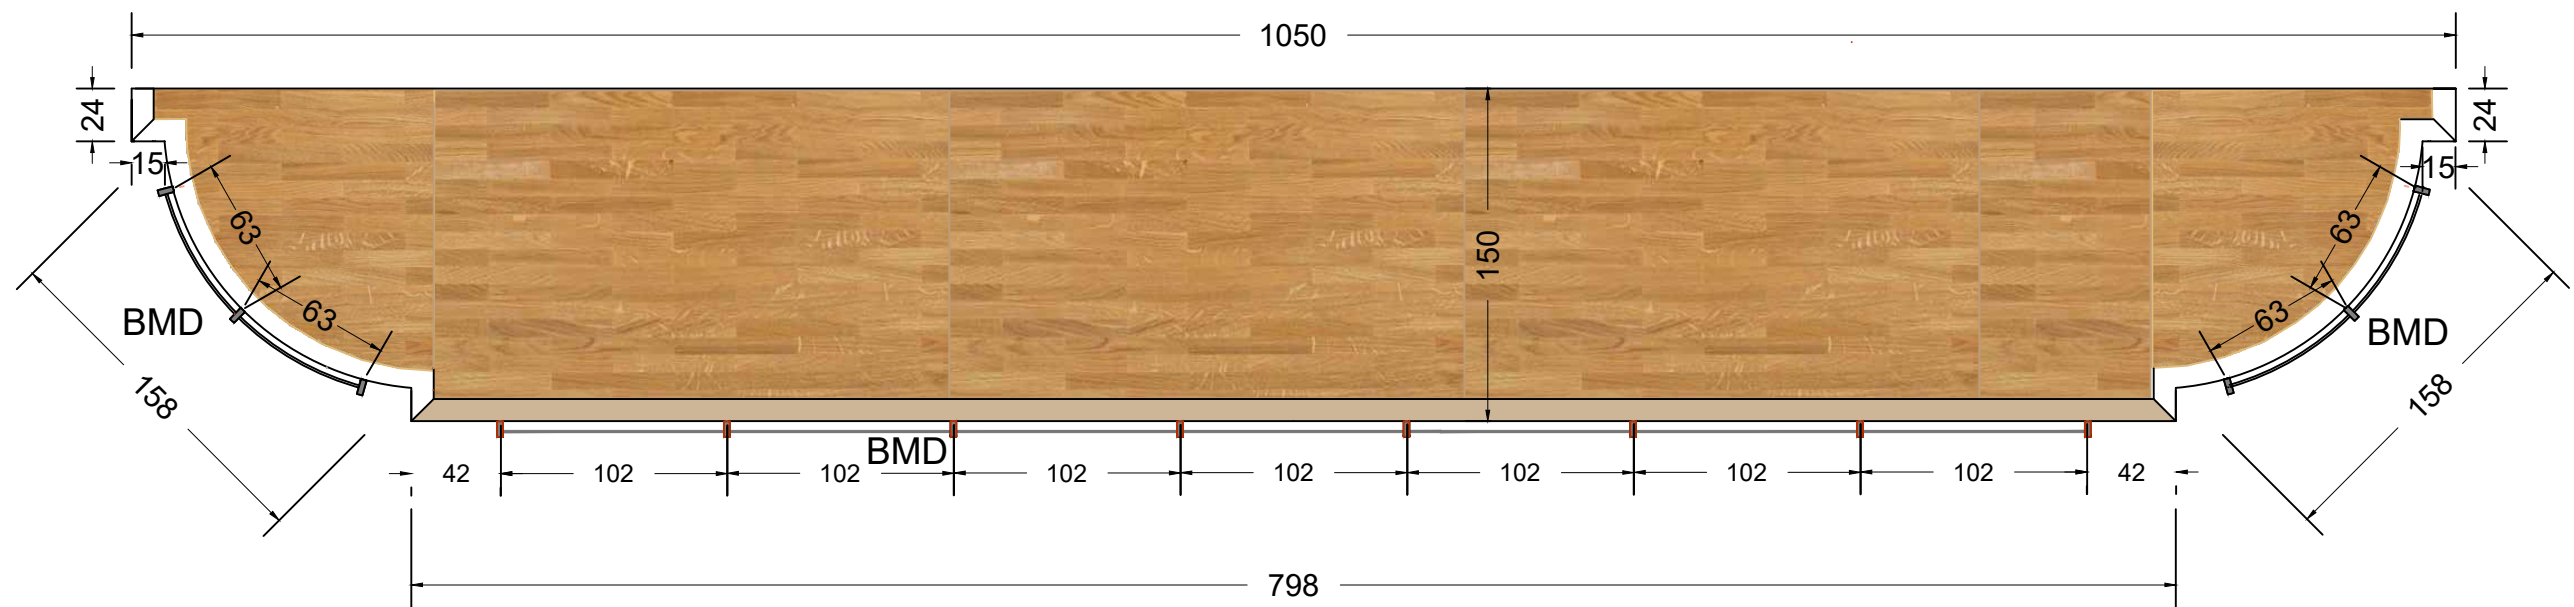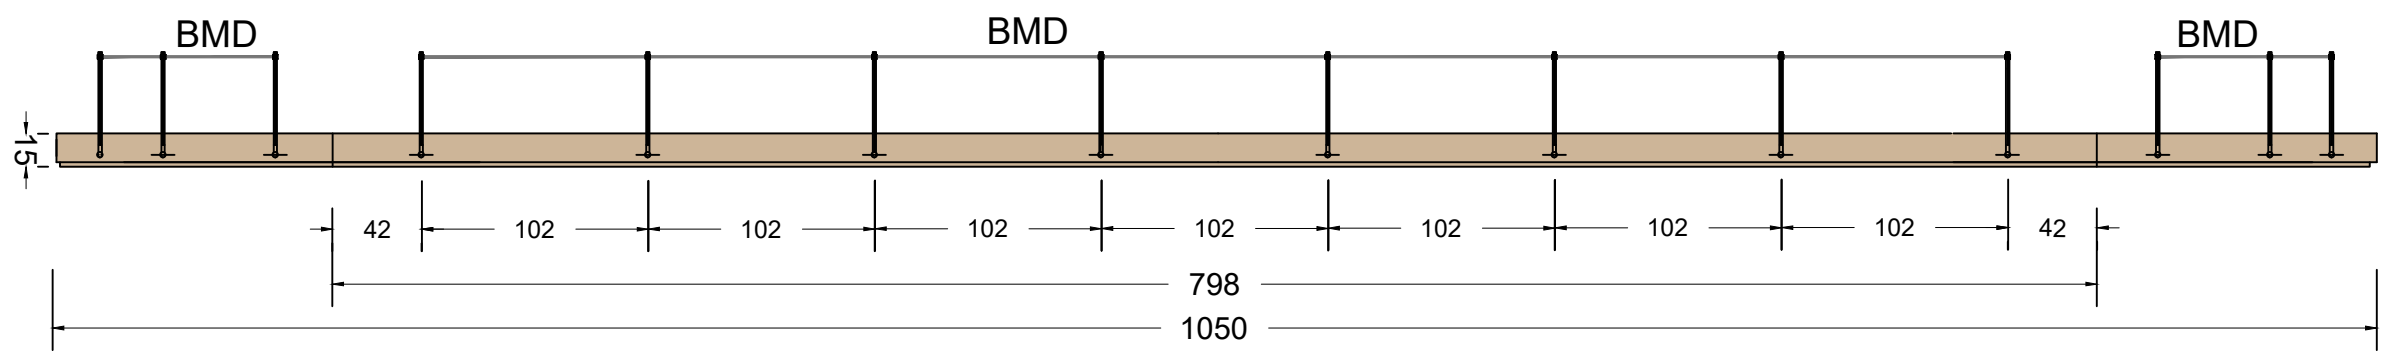


SALLE 603 - BARRIERES DE MISE A DISTANCE - PODIUM P7

BMD type A fixation sur podium
TOTAL : 19 pieds
LISSES : cotes entre axe des pieds
- 8 lisses droites : 96,25 cm
- 9 lisses droites : 106.87 cm
TOTAL: 16 lisses

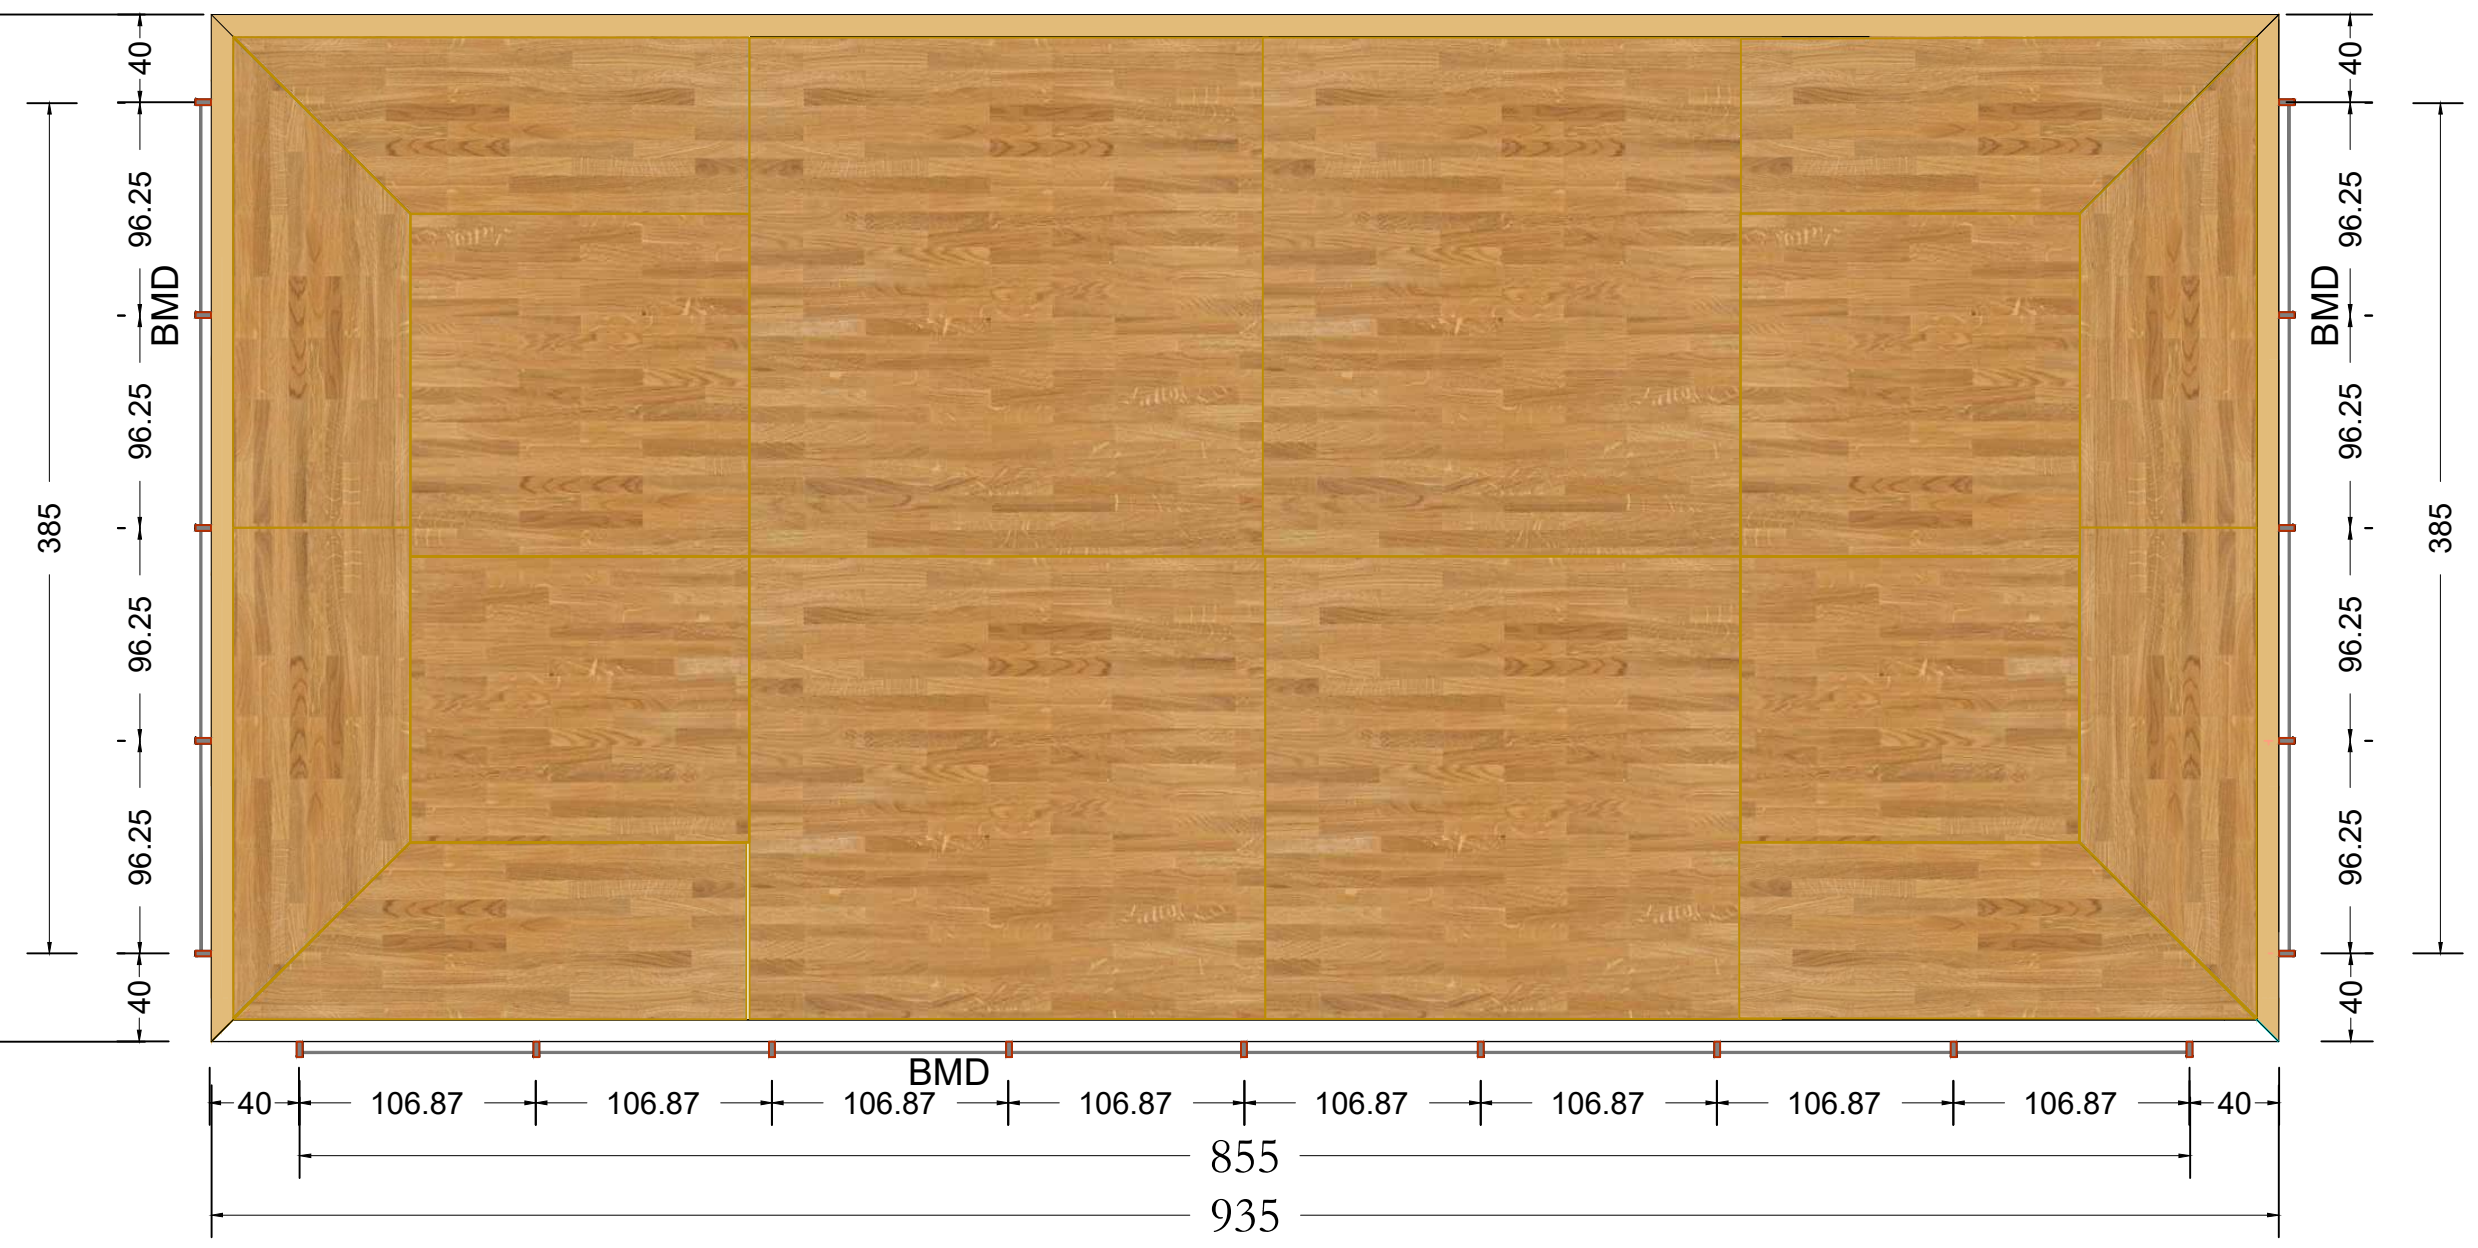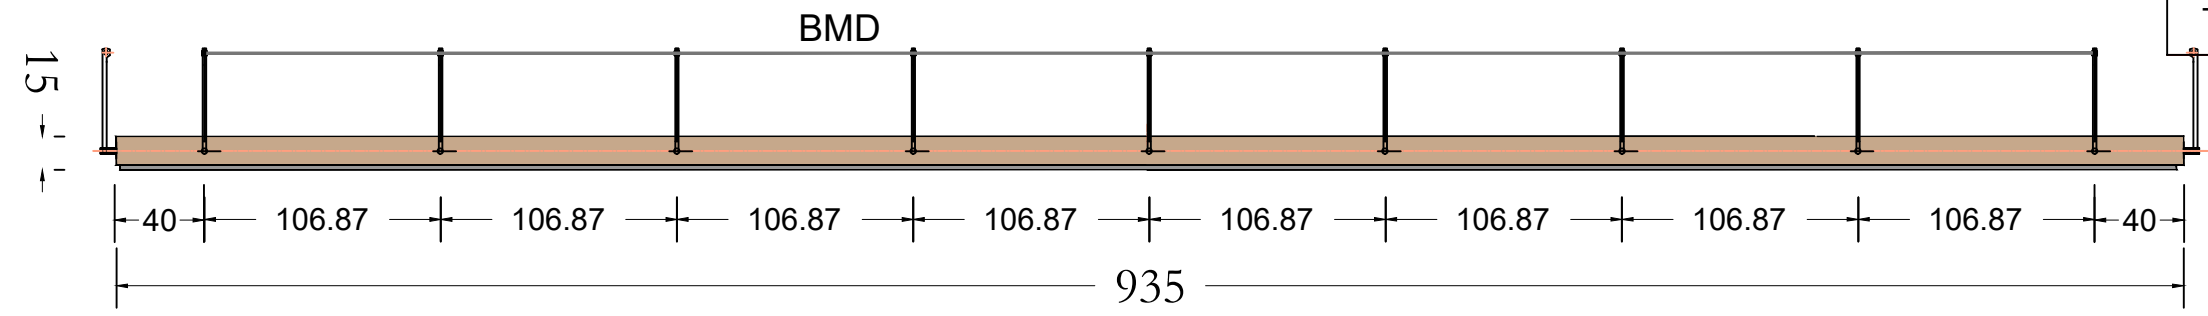


SALLE 603 - BARRIERES DE MISE A DISTANCE - PODIUMS P8 , P8a & P8b

BMD type A fixation sur podium
TOTAL : 12 pieds
LISSES : cotes entre axe des pieds - 6 lisses droites : 78 cm - 2 lisses cintrées : 57 cm
BMD type B fixation sur parquet
TOTAL : 2 pieds
LISSES : cotes entre axe des pieds - 1 lisse droite : 137 cm
TOTAL: 9 lisses

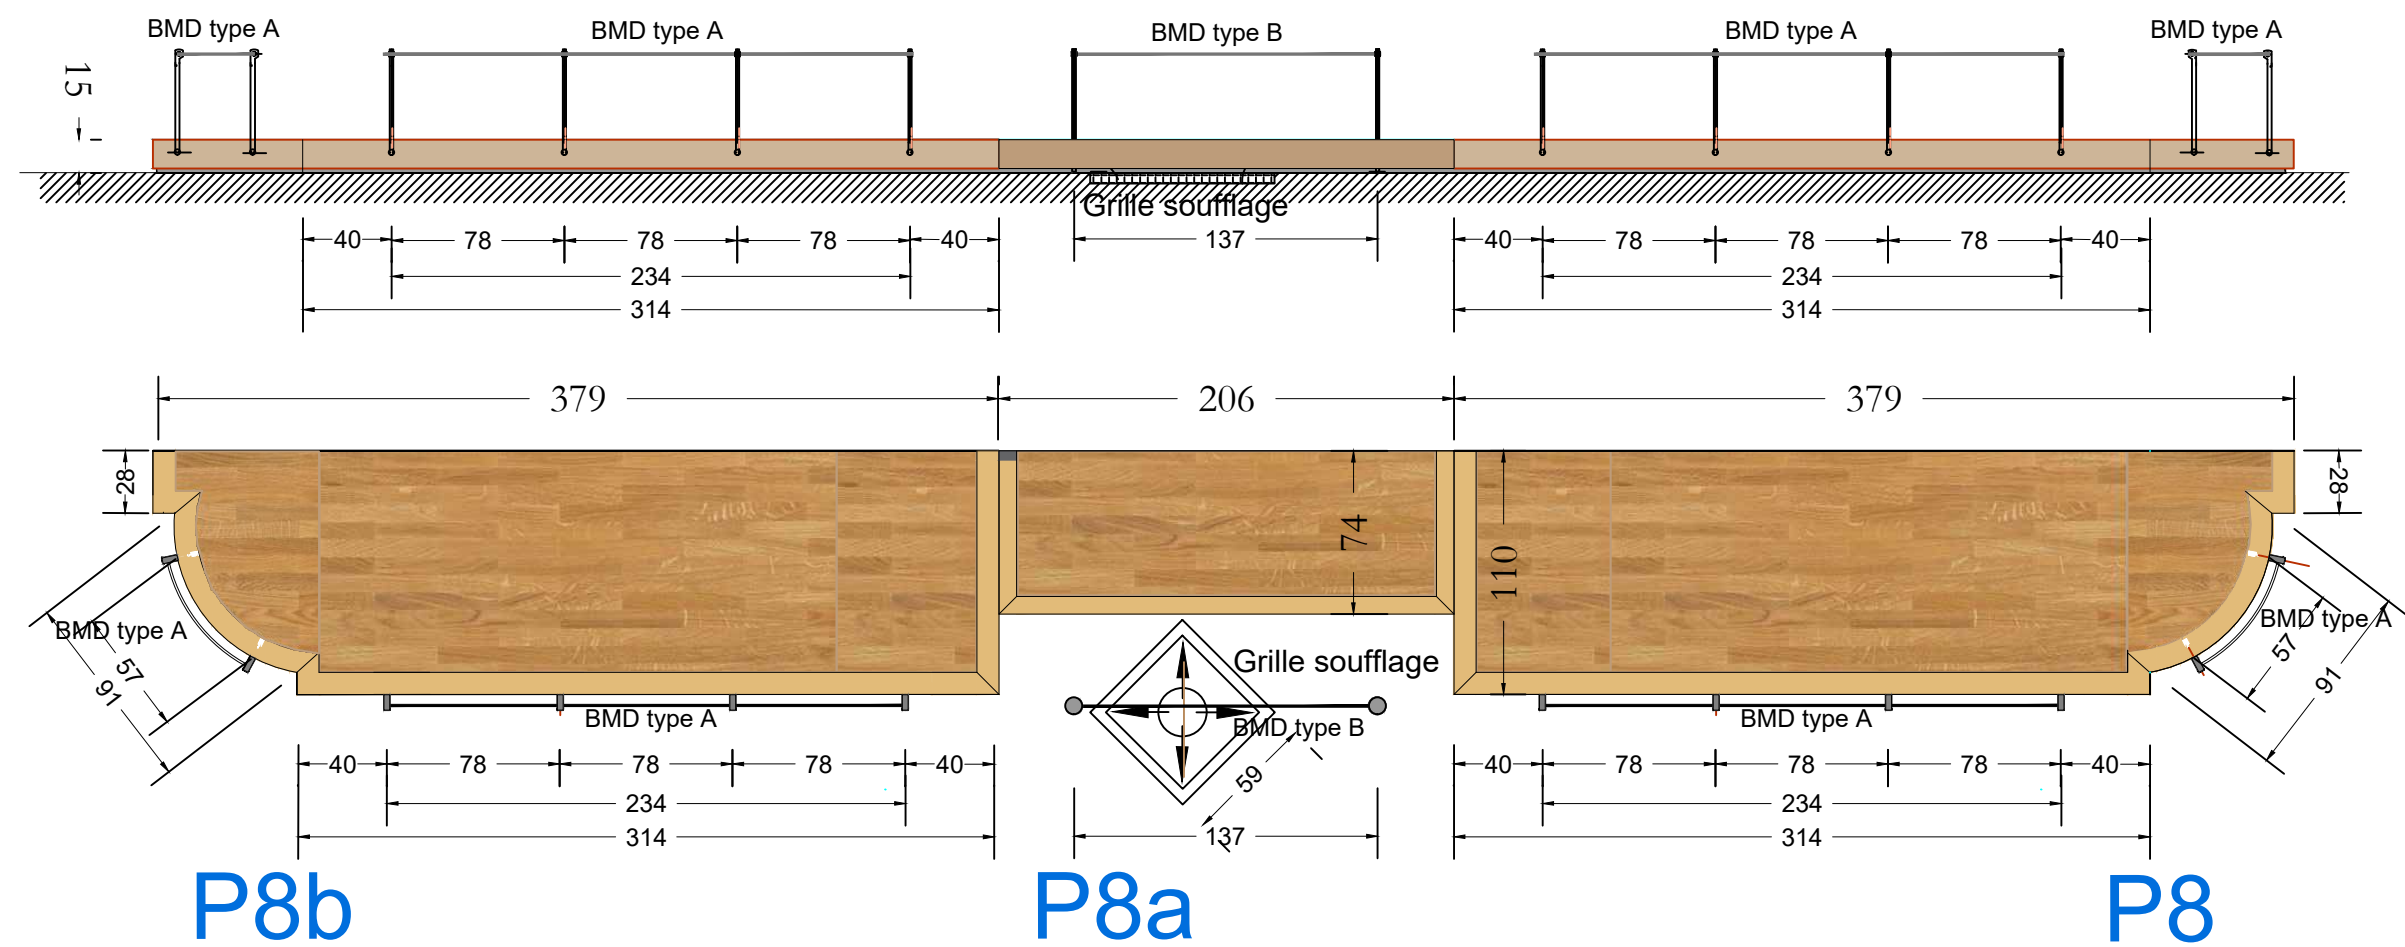

SALLE 604 - BARRIERES DE MISE A DISTANCE - PODIUM P9

BMD type A fixation sur podium
TOTAL : 6 pieds
LISSES : cotes entre axe des pieds - 5 lisses droites : 105 cm
TOTAL: 5 lisses

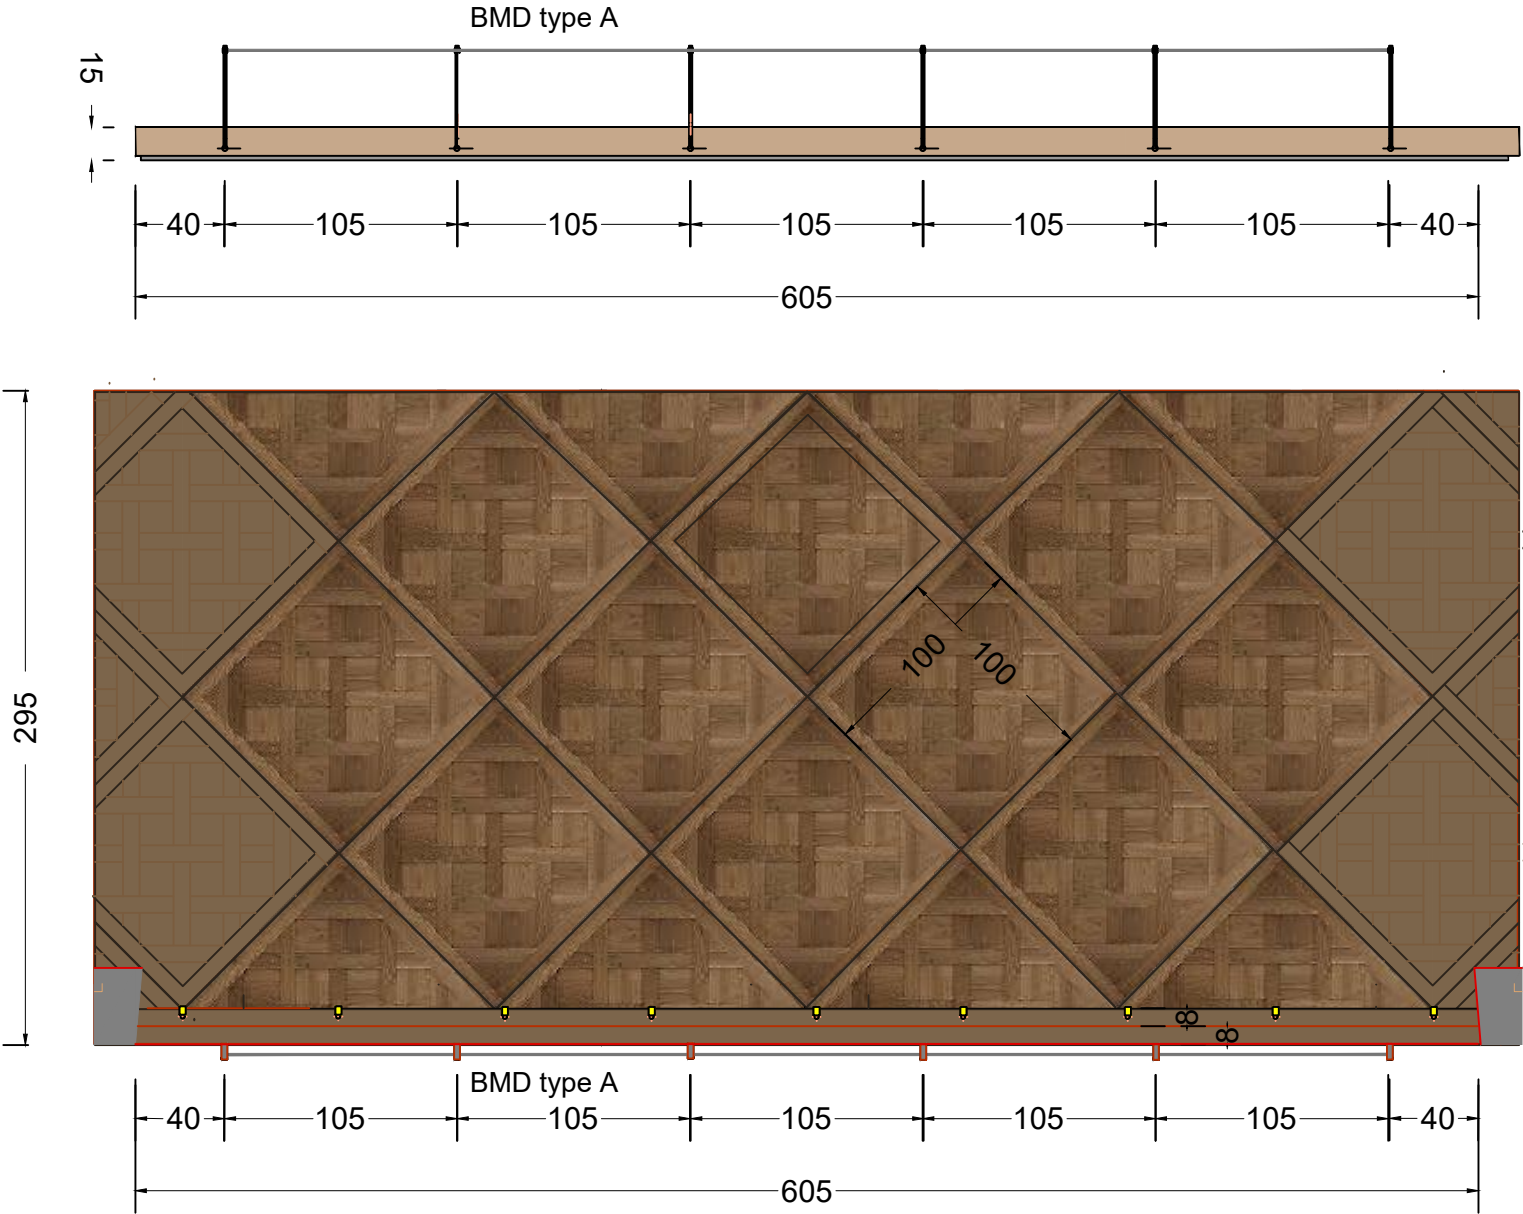

SALLE 604 - BARRIERES DE MISE A DISTANCE - PODIUM P10


BMD type A fixation sur podium

TOTAL : 22 pieds

LISSES : cotes entre axe du pieds



- 10 lisses droites : 88 cm
- 9 lisses droites : 100 cm

TOTAL: 19 lisses

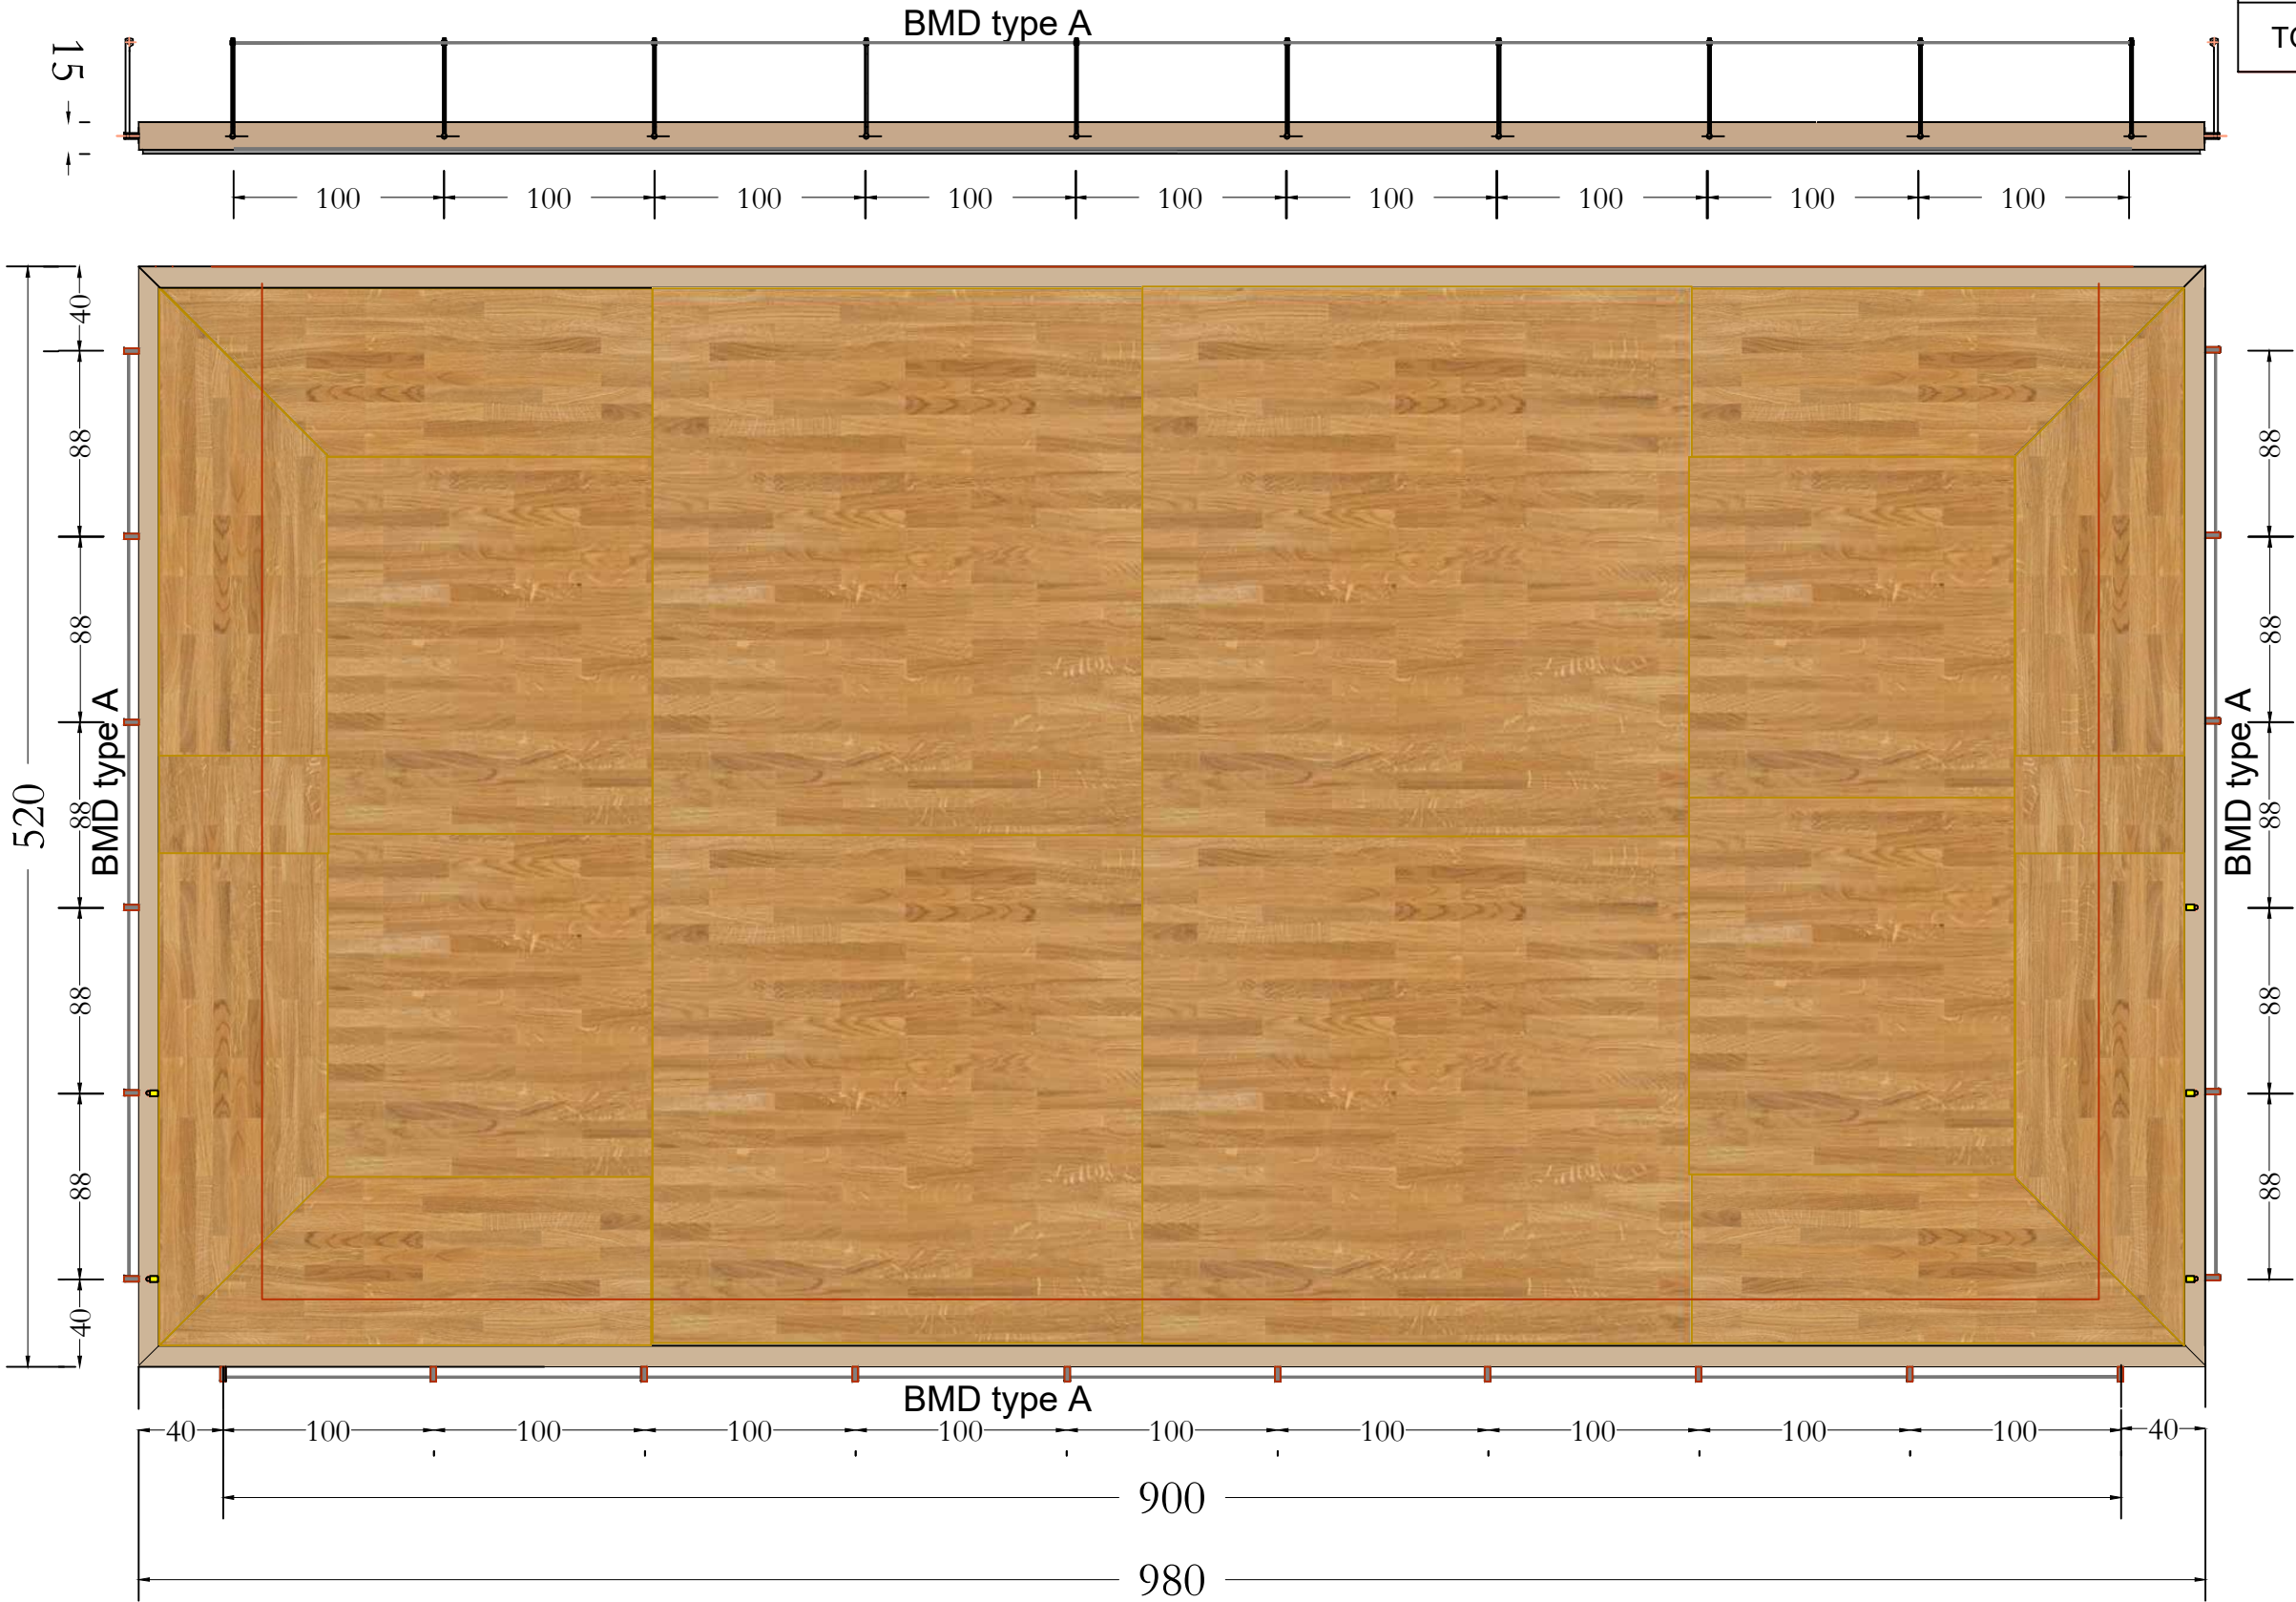



SALLE 604 - BARRIERES DE MISE A DISTANCE - PODIUM P11

BMD type A fixation sur podium
TOTAL : 6 pieds
LISSES : cotes entre axe des pieds
- 4 lisses droites : 85 cm
- 6 lisses droites : 88 cm
TOTAL: 4 lisses

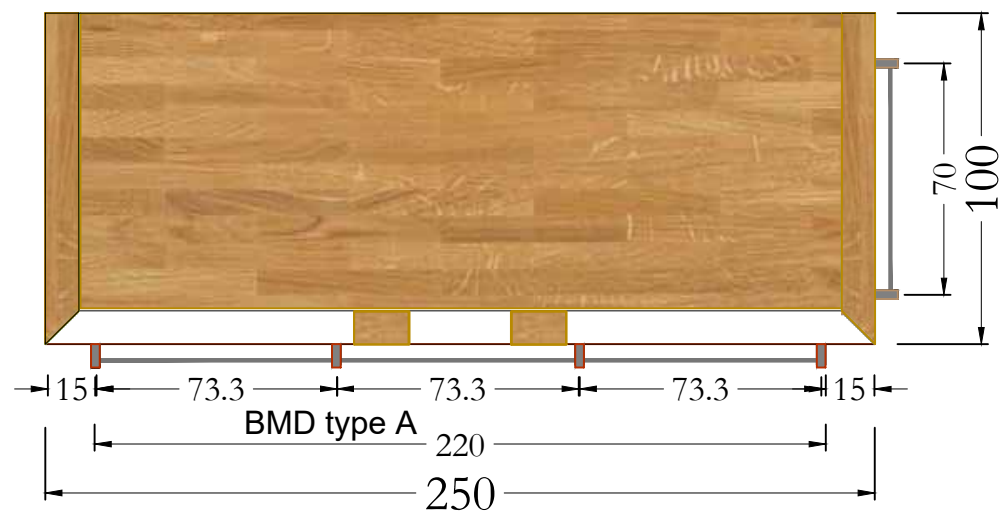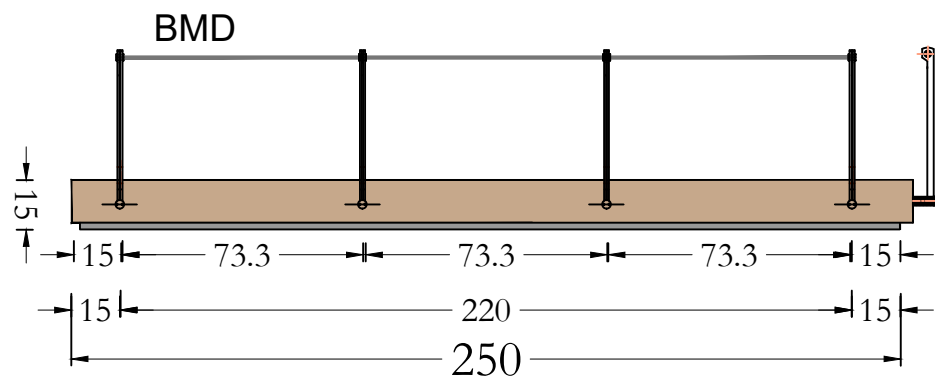


SALLE 604 - BARRIERES DE MISE A DISTANCE - PODIUM P12

BMD type A fixation sur podium
TOTAL : 6 pieds
LISSES : cotes entre axe des pieds
- 4 lisses droites : 85 cm
- 6 lisses droites : 88 cm
TOTAL: 4 lisses

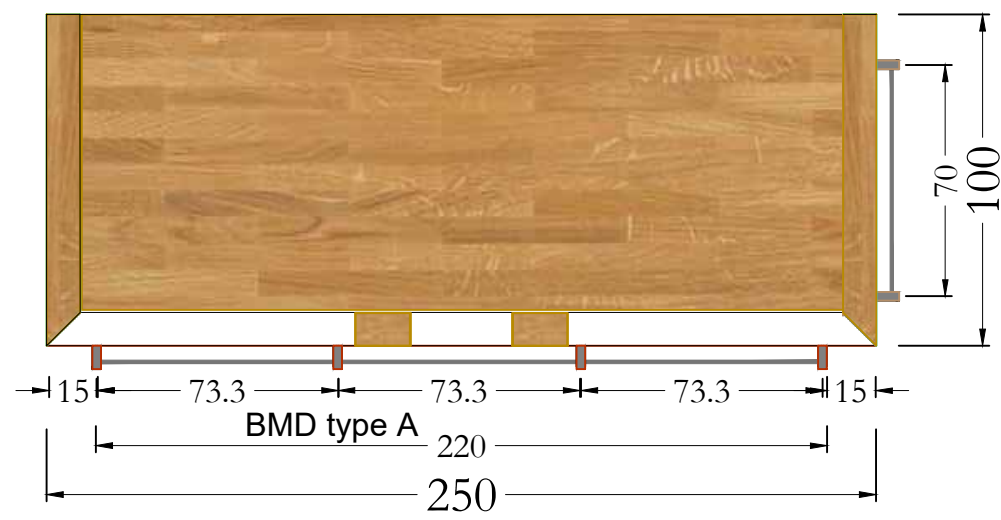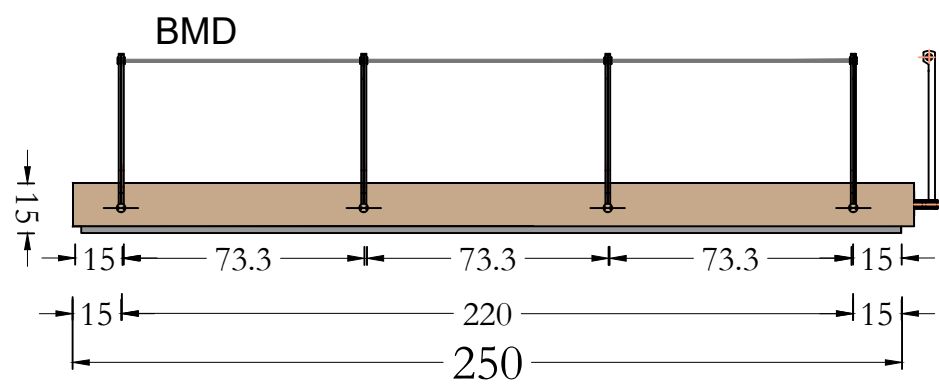


SALLE 604 - BARRIERES DE MISE A DISTANCE DEVANT UNE CHEMINEE

ELEVATION

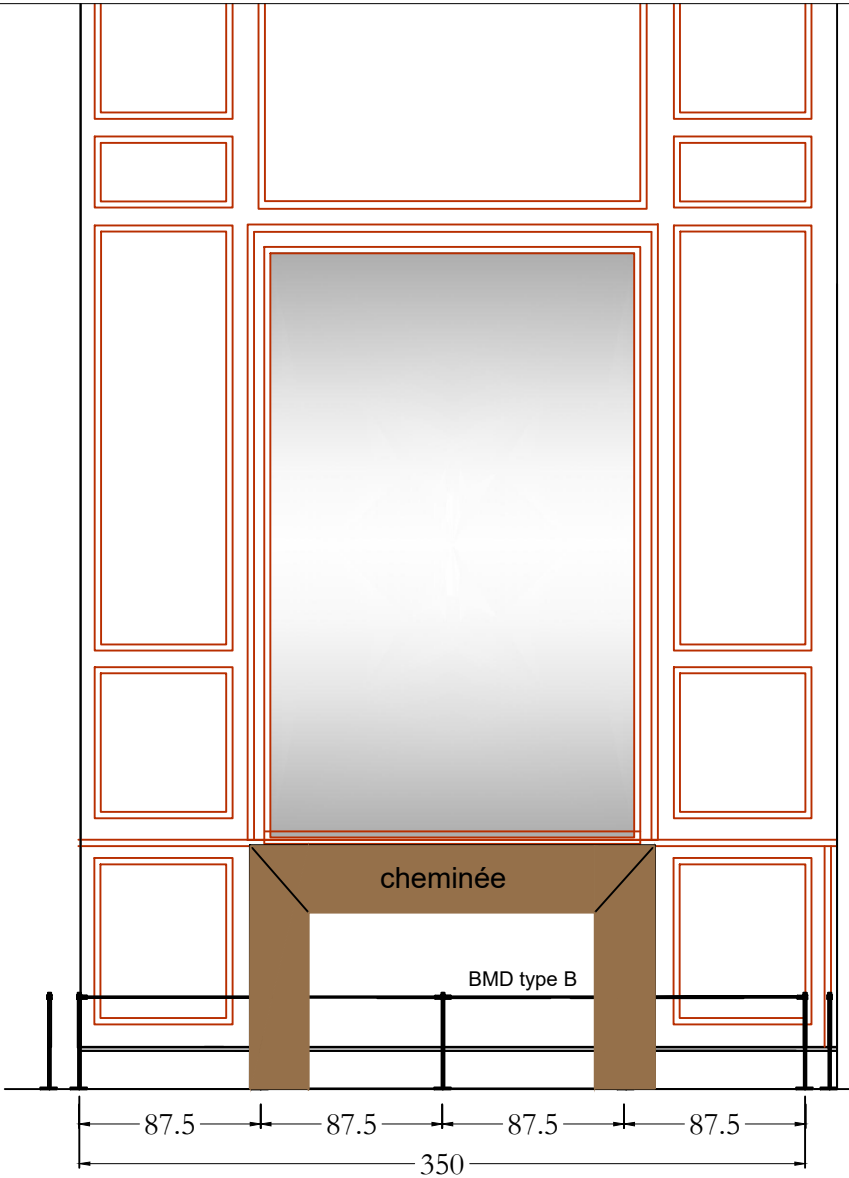


PLAN

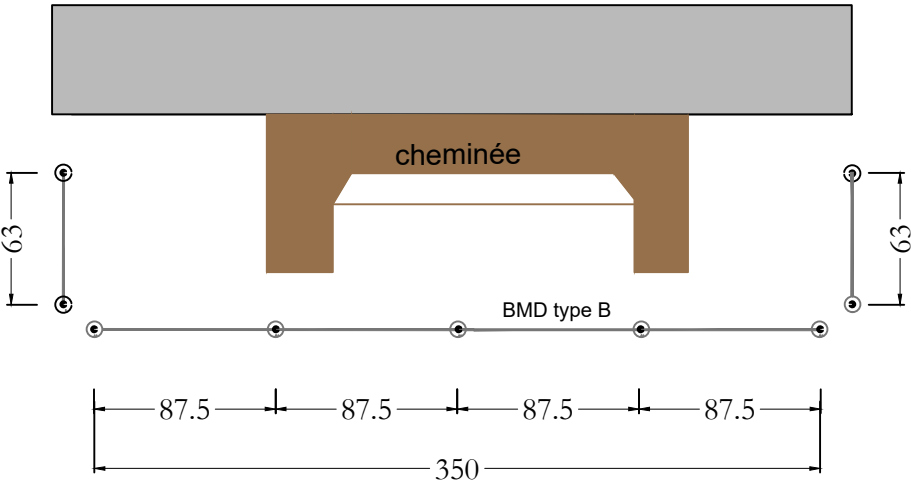

BMD type A fixation sur podium
TOTAL : 9 pieds
LISSES : cotes entre axe des pieds
- 4 lisses droites : 87.5 cm
- 2 lisses droites : 63 cm
soit TOTAL: 6 lisses

SALLE 601 - BARRIERES DE MISE A DISTANCE TYPE B

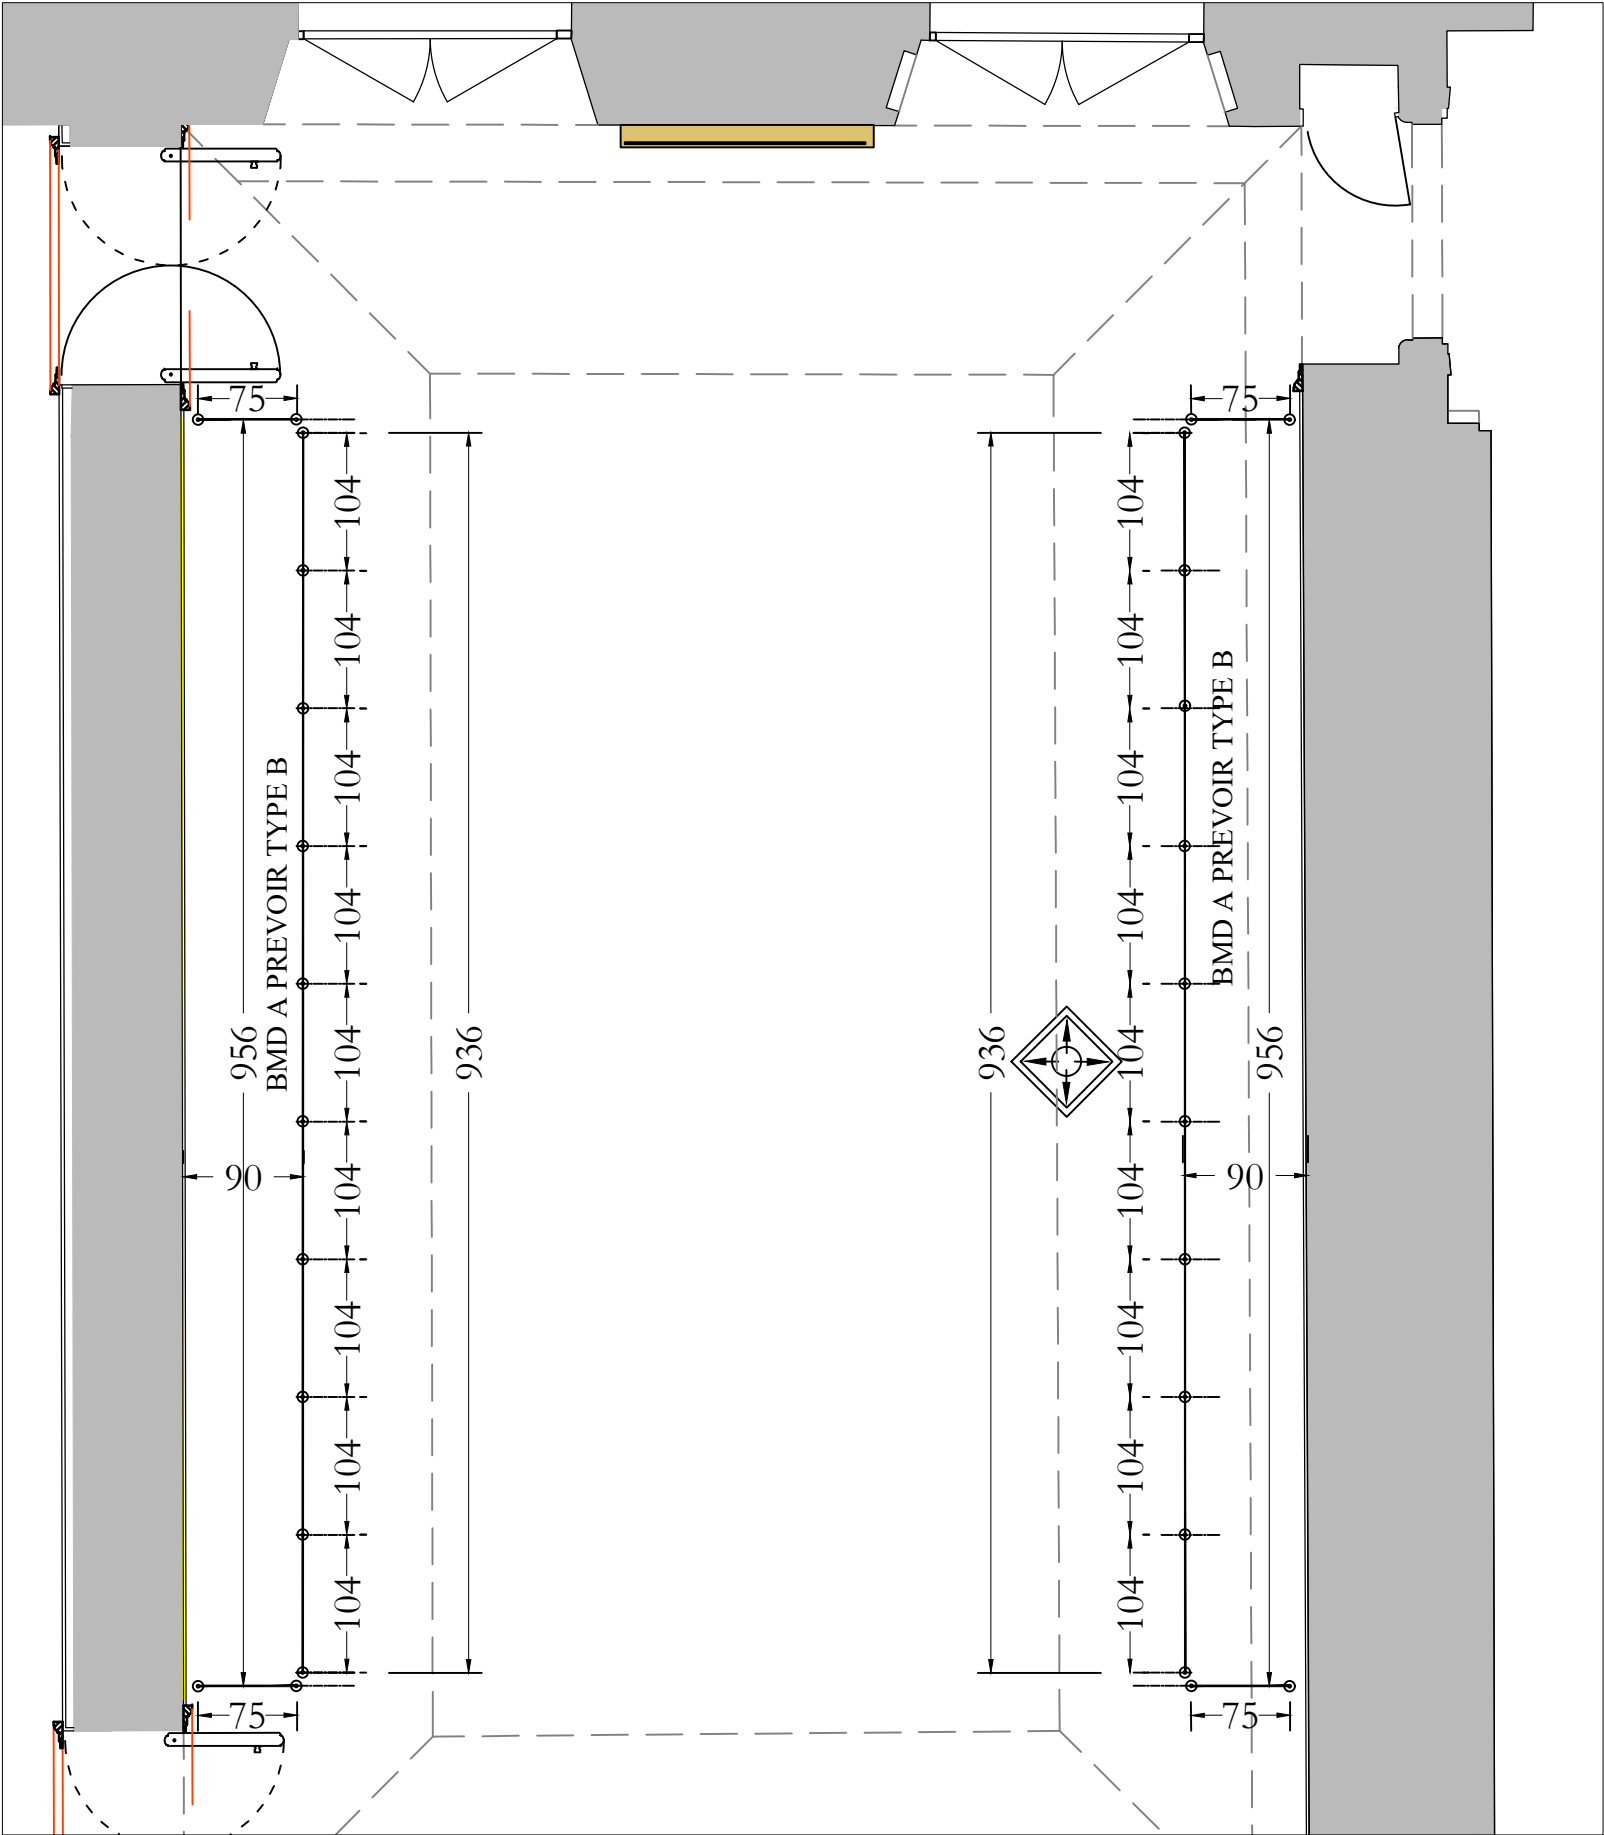

BMD type B fixation sur parquet

TOTAL : 28 pieds

LISSES : cotes entre axe des pieds

- 4 lisses droites : 75 cm

- 18 lisses droites : 104 cm

TOTAL: 22 lisses