



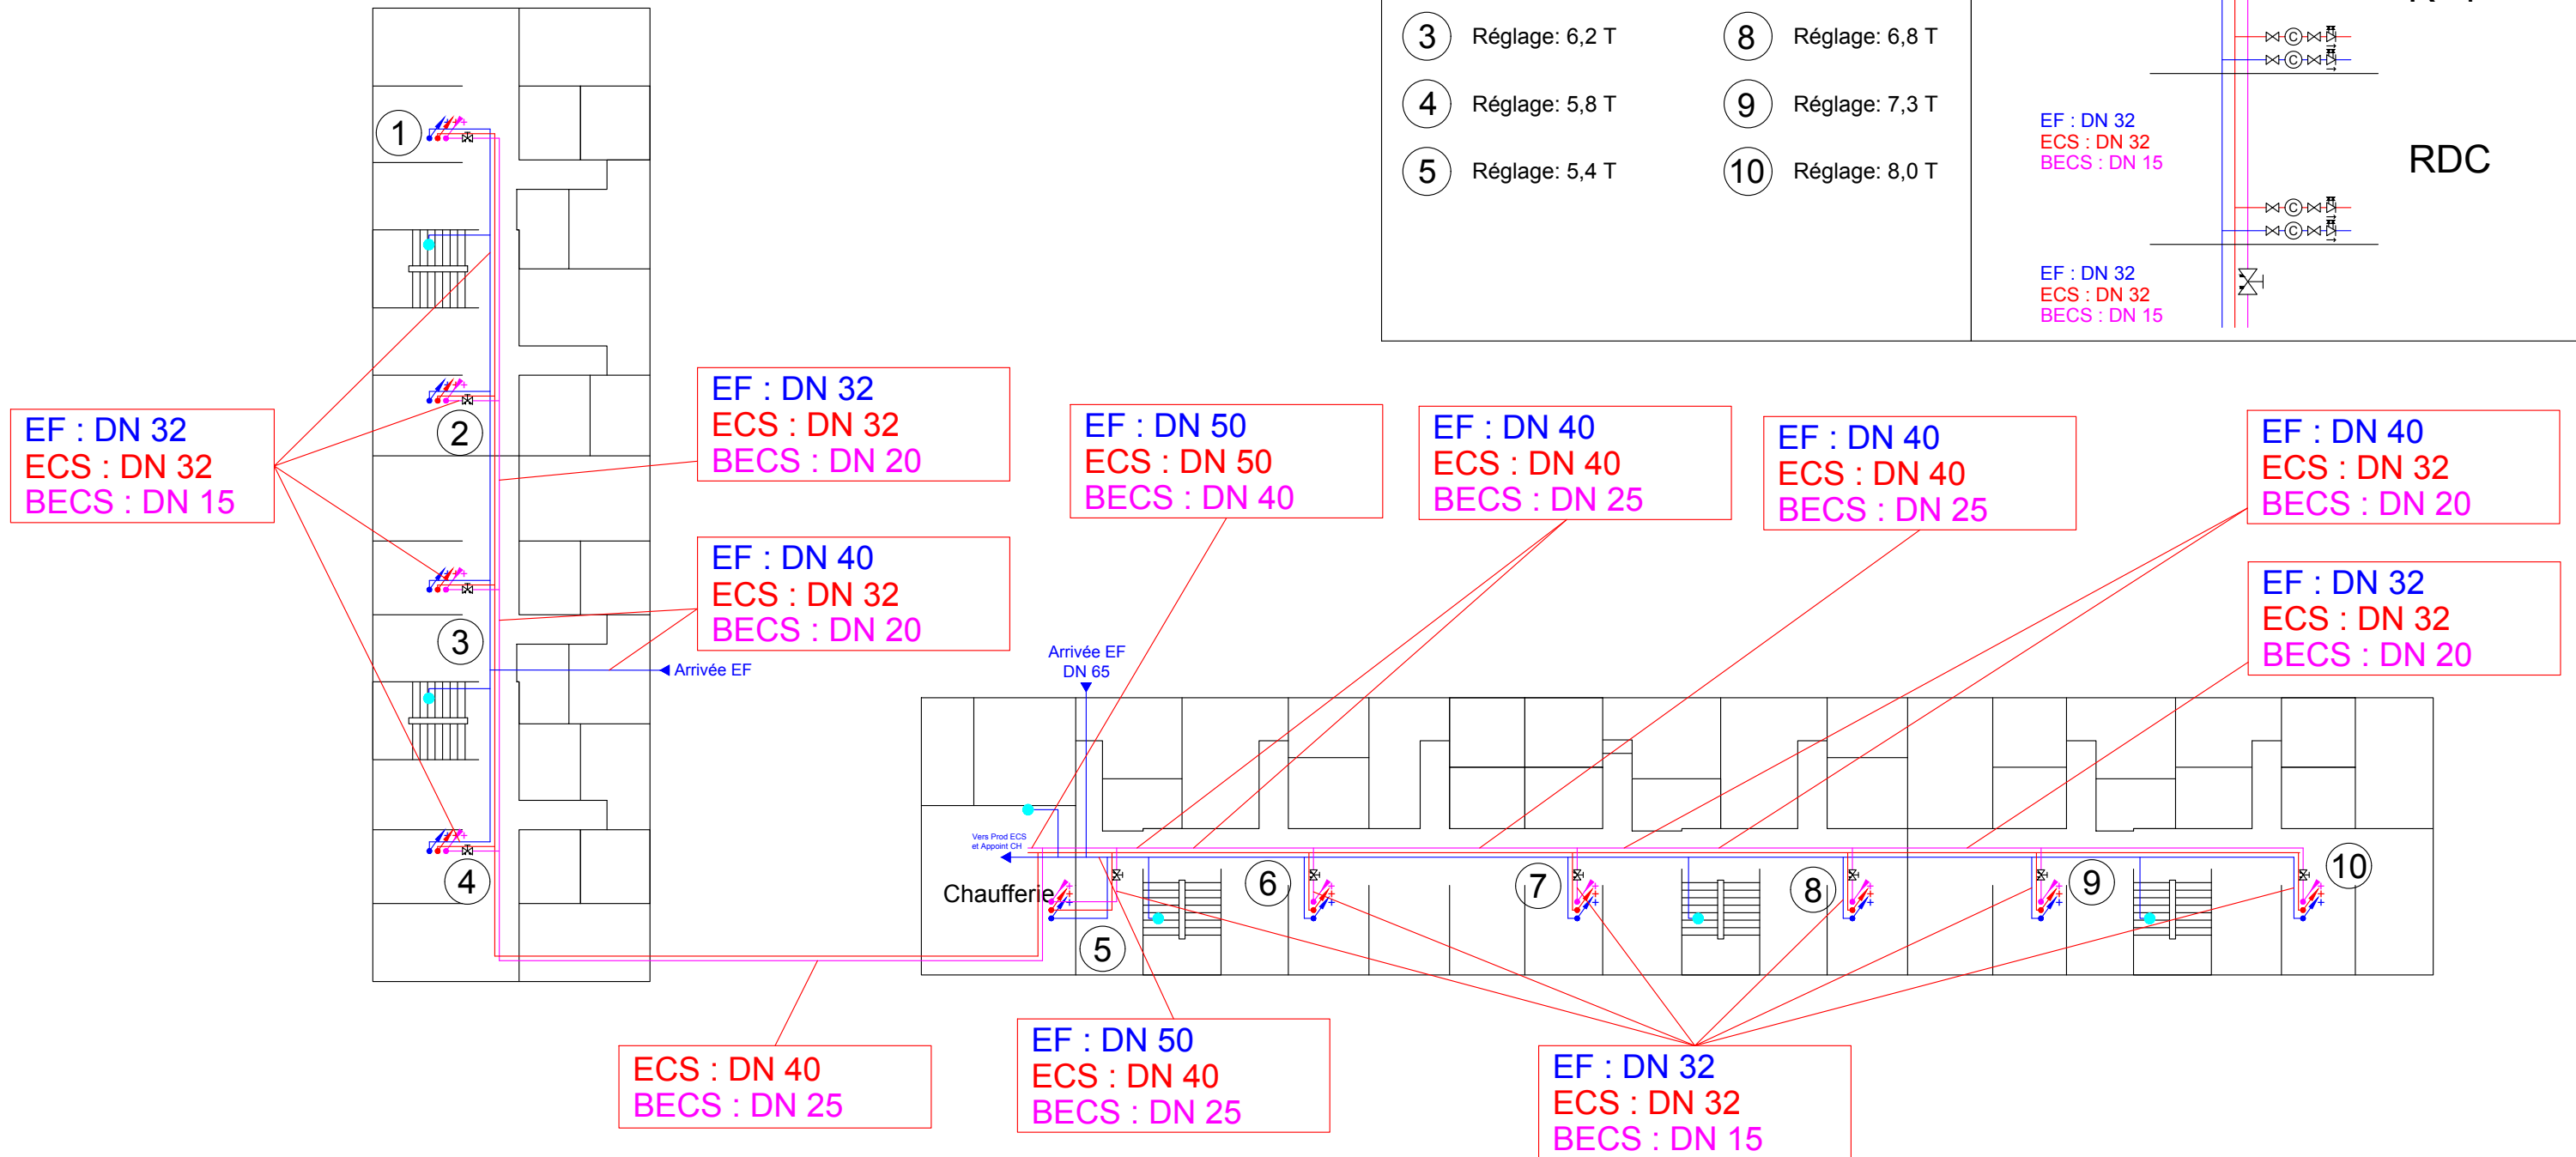

Réglages des vannes

- | | |
|------------------|------------------|
| ① Réglage: 6,9 T | ⑥ Réglage: 5,6 T |
| ② Réglage: 6,5 T | ⑦ Réglage: 5,8 T |
| ③ Réglage: 6,2 T | ⑧ Réglage: 6,8 T |
| ④ Réglage: 5,8 T | ⑨ Réglage: 7,3 T |
| ⑤ Réglage: 5,4 T | ⑩ Réglage: 8,0 T |

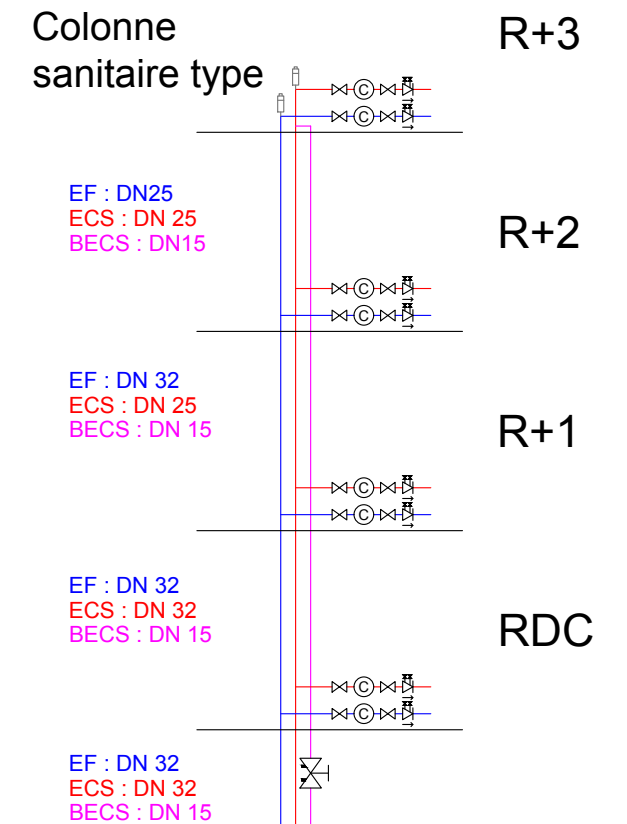

SOCIETE MELIOTHERM
66 rue du Travail
38230 Pont de Chérut
www.meliotherm.fr

Intitulé : Plan des Réseaux EF/ECS/BECS - PRO-DCE	Dessinateur : ECD
Site : La Cité Cornières	Date : 04/03/2026
Adresse : 25-33 rue Albert Henon	Affaire : M762-SEA
Commune : 74100 VILLE-LA-GRAND	N° Doc. : PLN-01-v0



SEMCODA
50 rue du Pavillon
01000 Bourg en Bresse