


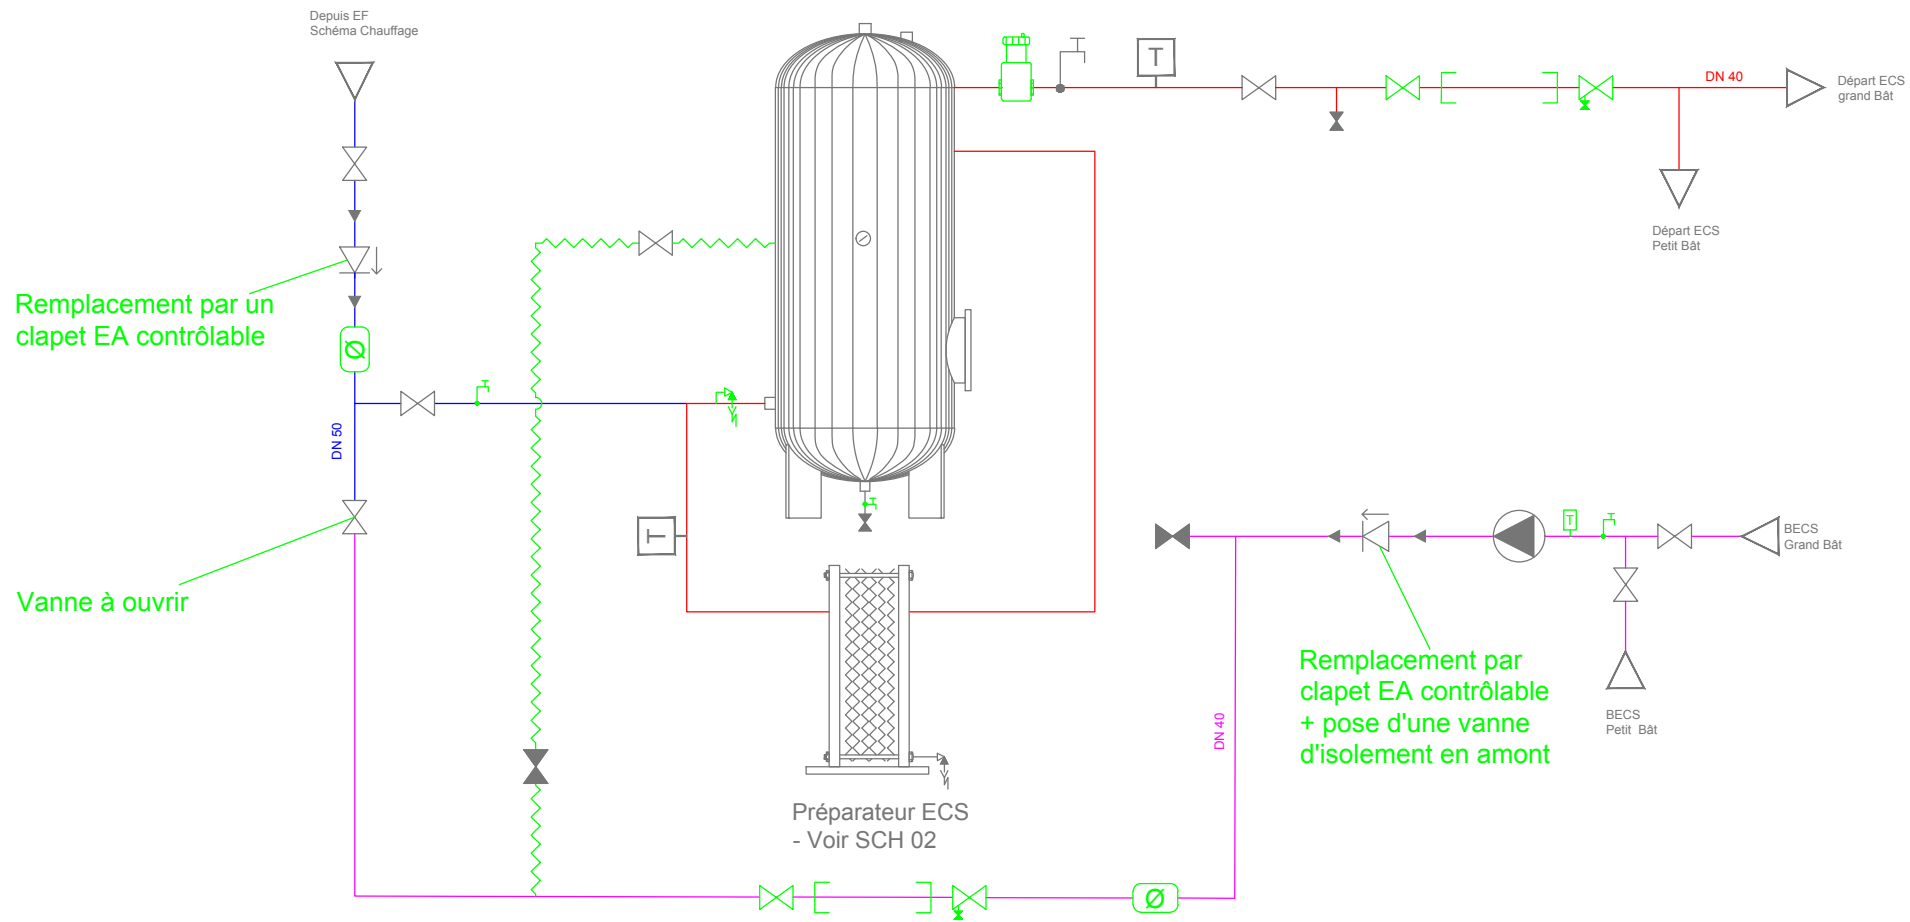

Légende

- Eau Froide Brute
- Eau Chaude Sanitaire
- Retour ECS
- ~ Tuyauterie à déposer
- Matériels à ajouter / remplacer

- Vanne de purge
- Vanne fermée
- Pompe

- Séparateur d'air
- Raccords démontables
- Anti-tartre magnétique

- Soupape de sécurité
- Clapet anti-retour / type EB
- Robinet de puisage

- Thermomètre doigt de gant
- Vanne avec purge



SOCIETE MELIOTHERM
66 rue du Travail
38230 Pont de Chérut
www.meliotherm.fr

Intitulé : Schéma de principe Production ECS (PROJET)

Site : La Cité Cornières

Adresse : 25-33 Rue Albert Henon

Commune : 74100 VILLE-LA-GRAND

Dessinateur : ECD

Date : 04/03/2026

Affaire : M762 - SEA

N° Doc. : SCH-01-v0



SEMCODA
50 rue du Pavillon
01000 Bourg en Bresse