



Nature du document

PLAN ARCHITECTURAL

Niveaux Premier étage et Deuxième étage

Planche
02/02

Opération

**EPA MASSE DOUANES
CITE DOUANIERE CALVI
REALISATION DE PLANS ET MESURAGES DE SURFACES**

ECHELLE 1/100

PRESTATAIRE



REFERENCES TECHNIQUES, ADMINISTRATIVES ET SUIVI		
INDICE	MODIFICATIONS	DATE
A	EDITION ORIGINALE	17/12/19
N° Marché : 2018-R00-02.5 Lot 5 - Corse		Dossier N° 1913746/03
N° Commande : 2019001250 du 17/06/19		Réf. fichier : 13746-03_ARC_P02

REDACTEUR	VERIFICATEUR	APPROBATEUR
F. CASTERES A. BOURDON	M. AYOUBI	F. HOSPITAL




HSP=2.90m	HAUTEUR SOUS PLAFOND	→	SENS MONTANT DES ESCALIERS
HSP=2.45m	HAUTEUR SOUS FAUX-PLAFOND		FENÊTRE
HSP=1.90m	HAUTEUR SOUS POUTRE		COTATIONS DES PIÈCES
-----	POUTRE		CLOISON
			MUR
		1000	NUMERO D'APARTEMENT/CAVE


VALEUR DU DOCUMENT :

GEOREFERENCE :
LES COORDONNEES PLANIMETRIQUES SONT EXPRIMEES DANS LE SYSTEME
GEODESIQUE RGF93 - PROJECTION CONIQUE CONFORME 42.
LES COORDONNEES ALTIMETRIQUES SONT EXPRIMEES DANS LE SYSTEME
D'ALTITUDE NGF-IGN 1969.

ETAT DES LIEUX :
PLAN D'ETAT DES LIEUX ETABLI SUIVANT UN LEVE REGULIER A L'ECHELLE DU
1/100e EN DATE DE SEPTEMBRE 2019.

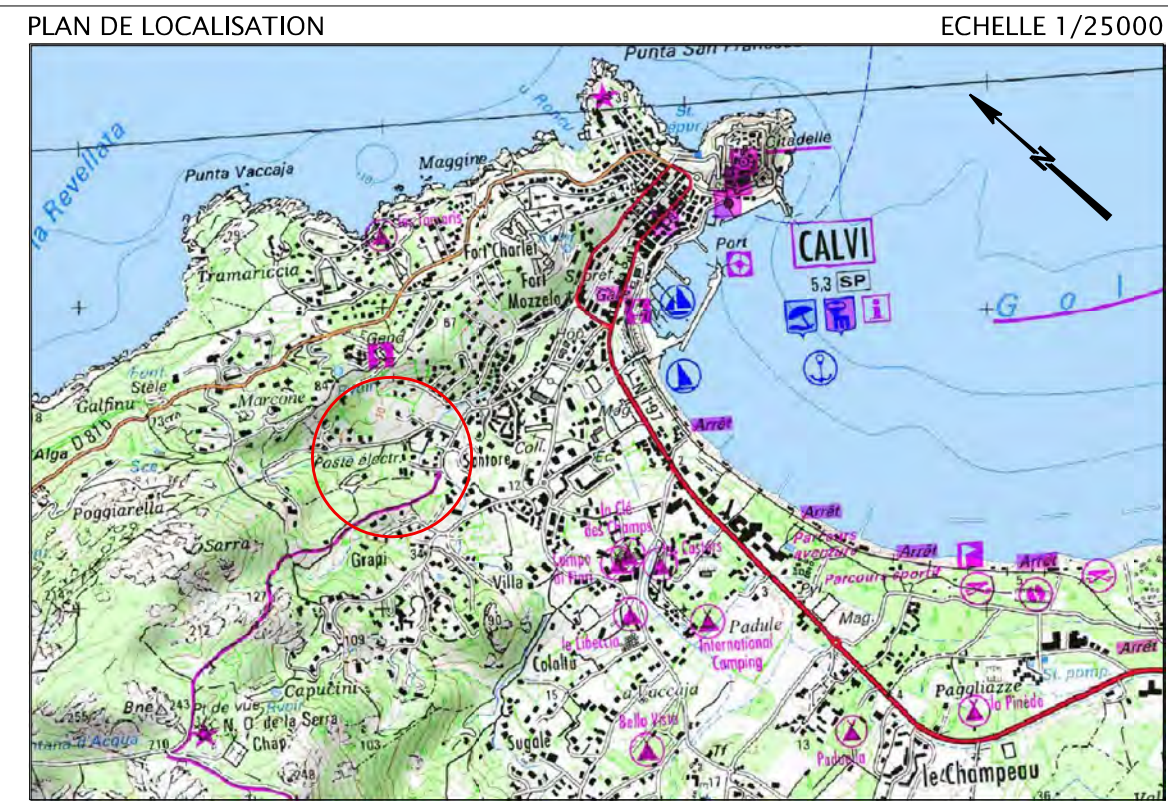


ETAT PARCELLAIRE

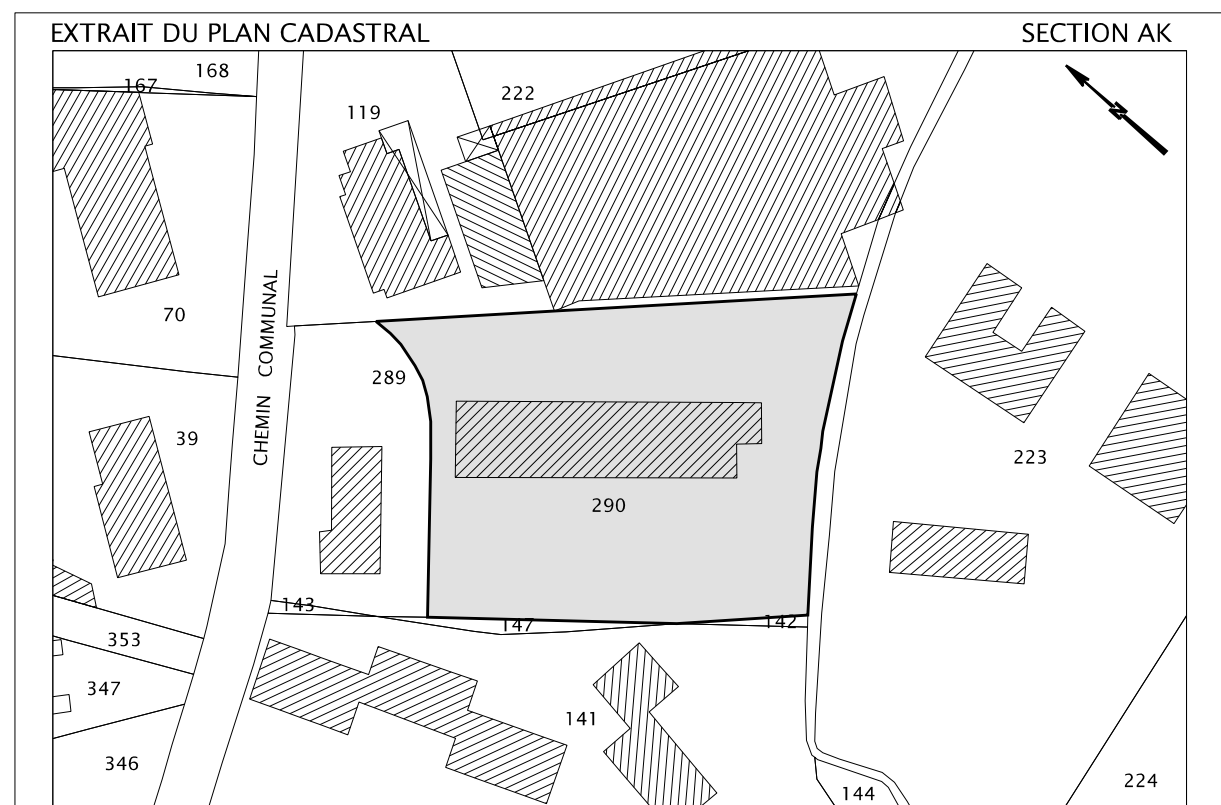

SECTION	NUMERO	PROPRIETAIRE	CONTENANCE
AK	290	ETAT MINISTERE DE L'ECONOMIE ET DES FINANCES	2071 m²

NIVEAU 2^e ETAGE

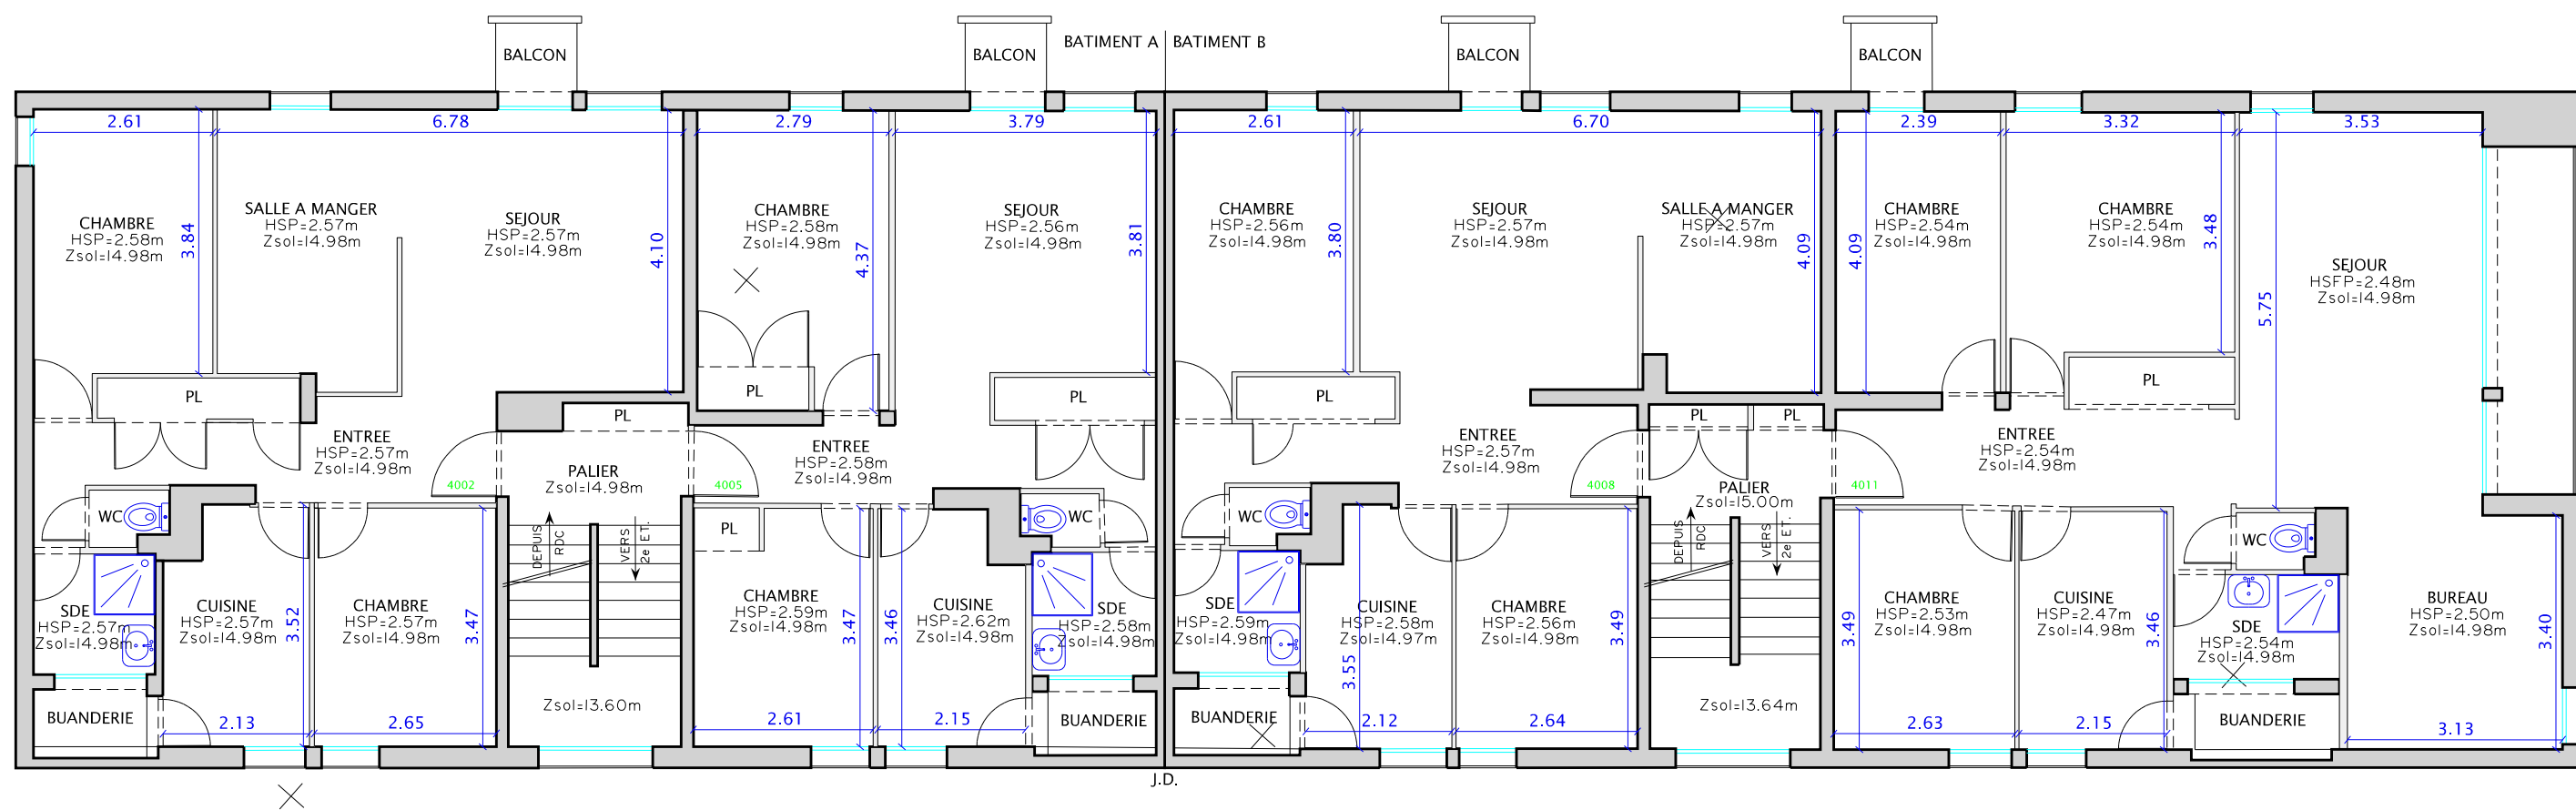

LEGENDE :

HSP=2.90m	HAUTEUR SOUS PLAFOND	→	SENS MONTANT DES ESCALIERS
HSP=2.45m	HAUTEUR SOUS FAUX-PLAFOND		FENÊTRE
HSP=1.90m	HAUTEUR SOUS POUTRE		COTATIONS DES PIÈCES
-----	POUTRE		CLOISON
			MUR
		1000	NUMERO D'APARTEMENT/CAVE


VALEUR DU DOCUMENT :

GEOREFERENCE :
LES COORDONNEES PLANIMETRIQUES SONT EXPRIMEES DANS LE SYSTEME
GEODESIQUE RGF93 - PROJECTION CONIQUE CONFORME 42.
LES COORDONNEES ALTIMETRIQUES SONT EXPRIMEES DANS LE SYSTEME
D'ALTITUDE NGF-IGN 1969.

ETAT DES LIEUX :
PLAN D'ETAT DES LIEUX ETABLI SUIVANT UN LEVE REGULIER A L'ECHELLE DU
1/100e EN DATE DE SEPTEMBRE 2019.



NIVEAU 2^e ETAGE

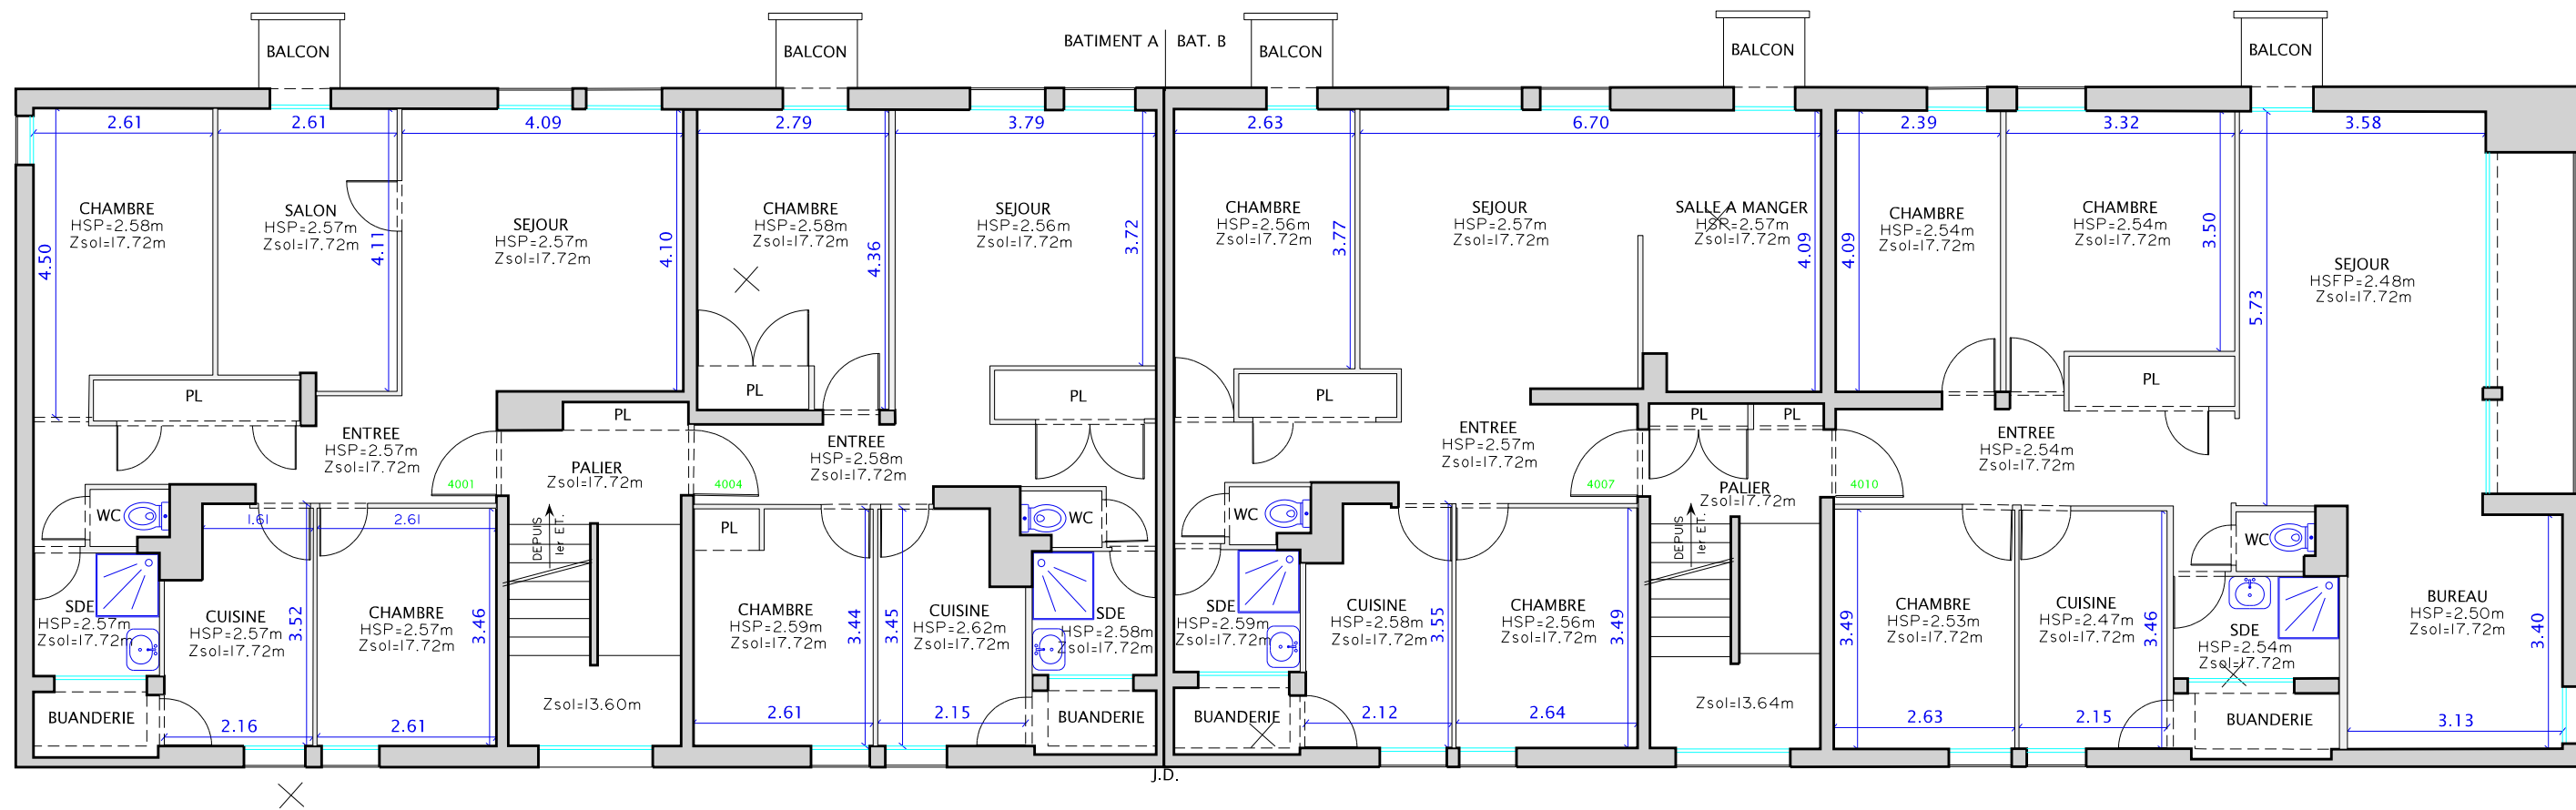

LEGENDE :

HSP=2.90m	HAUTEUR SOUS PLAFOND		SENS MONTANT DES ESCALIERS
HSP=2.45m	HAUTEUR SOUS FAUX-PLAFOND		FENÊTRE
HSP=1.90m	HAUTEUR SOUS POUTRE		COTATIONS DES PIÈCES
-----	POUTRE		CLOISON
=====	MUR		MUR
			NUMERO D'APARTEMENT/CAVE

VALEUR DU DOCUMENT :

GEOREFERENCE :
LES COORDONNEES PLANIMETRIQUES SONT EXPRIMEES DANS LE SYSTEME
GEODESIQUE RGF93 - PROJECTION CONIQUE CONFORME 42.
LES COORDONNEES ALTIMETRIQUES SONT EXPRIMEES DANS LE SYSTEME
D'ALTITUDE NGF-IGN 1969.

ETAT DES LIEUX :
PLAN D'ETAT DES LIEUX ETABLI SUIVANT UN LEVE REGULIER A L'ECHELLE DE
1/100e EN DATE DE SEPTEMBRE 2019.

