




REZ-DE-CHAUSSEE


LEGENDE

2.18 Hauteur sous plafond
Z=5.87 Altitude au sol
0.0 m² Surface HSP>1.80m
4.71 Cotation linéaire

Croquis de repérage - Sans échelle

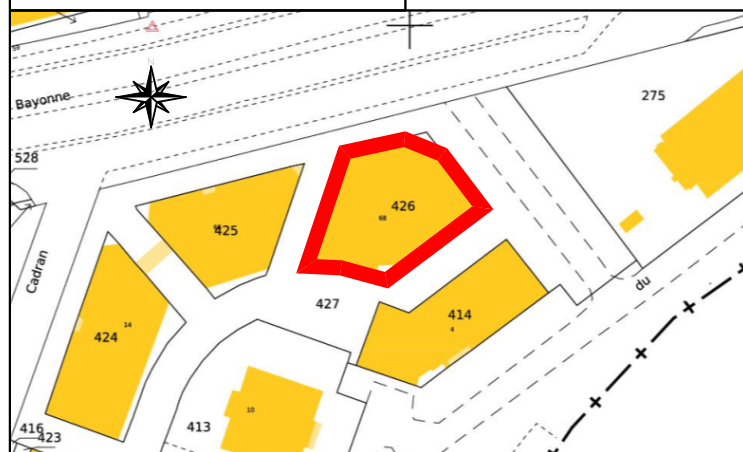

NOTA:
L'altimétrie n'est pas rattachée au
Nivellement Général de la France.

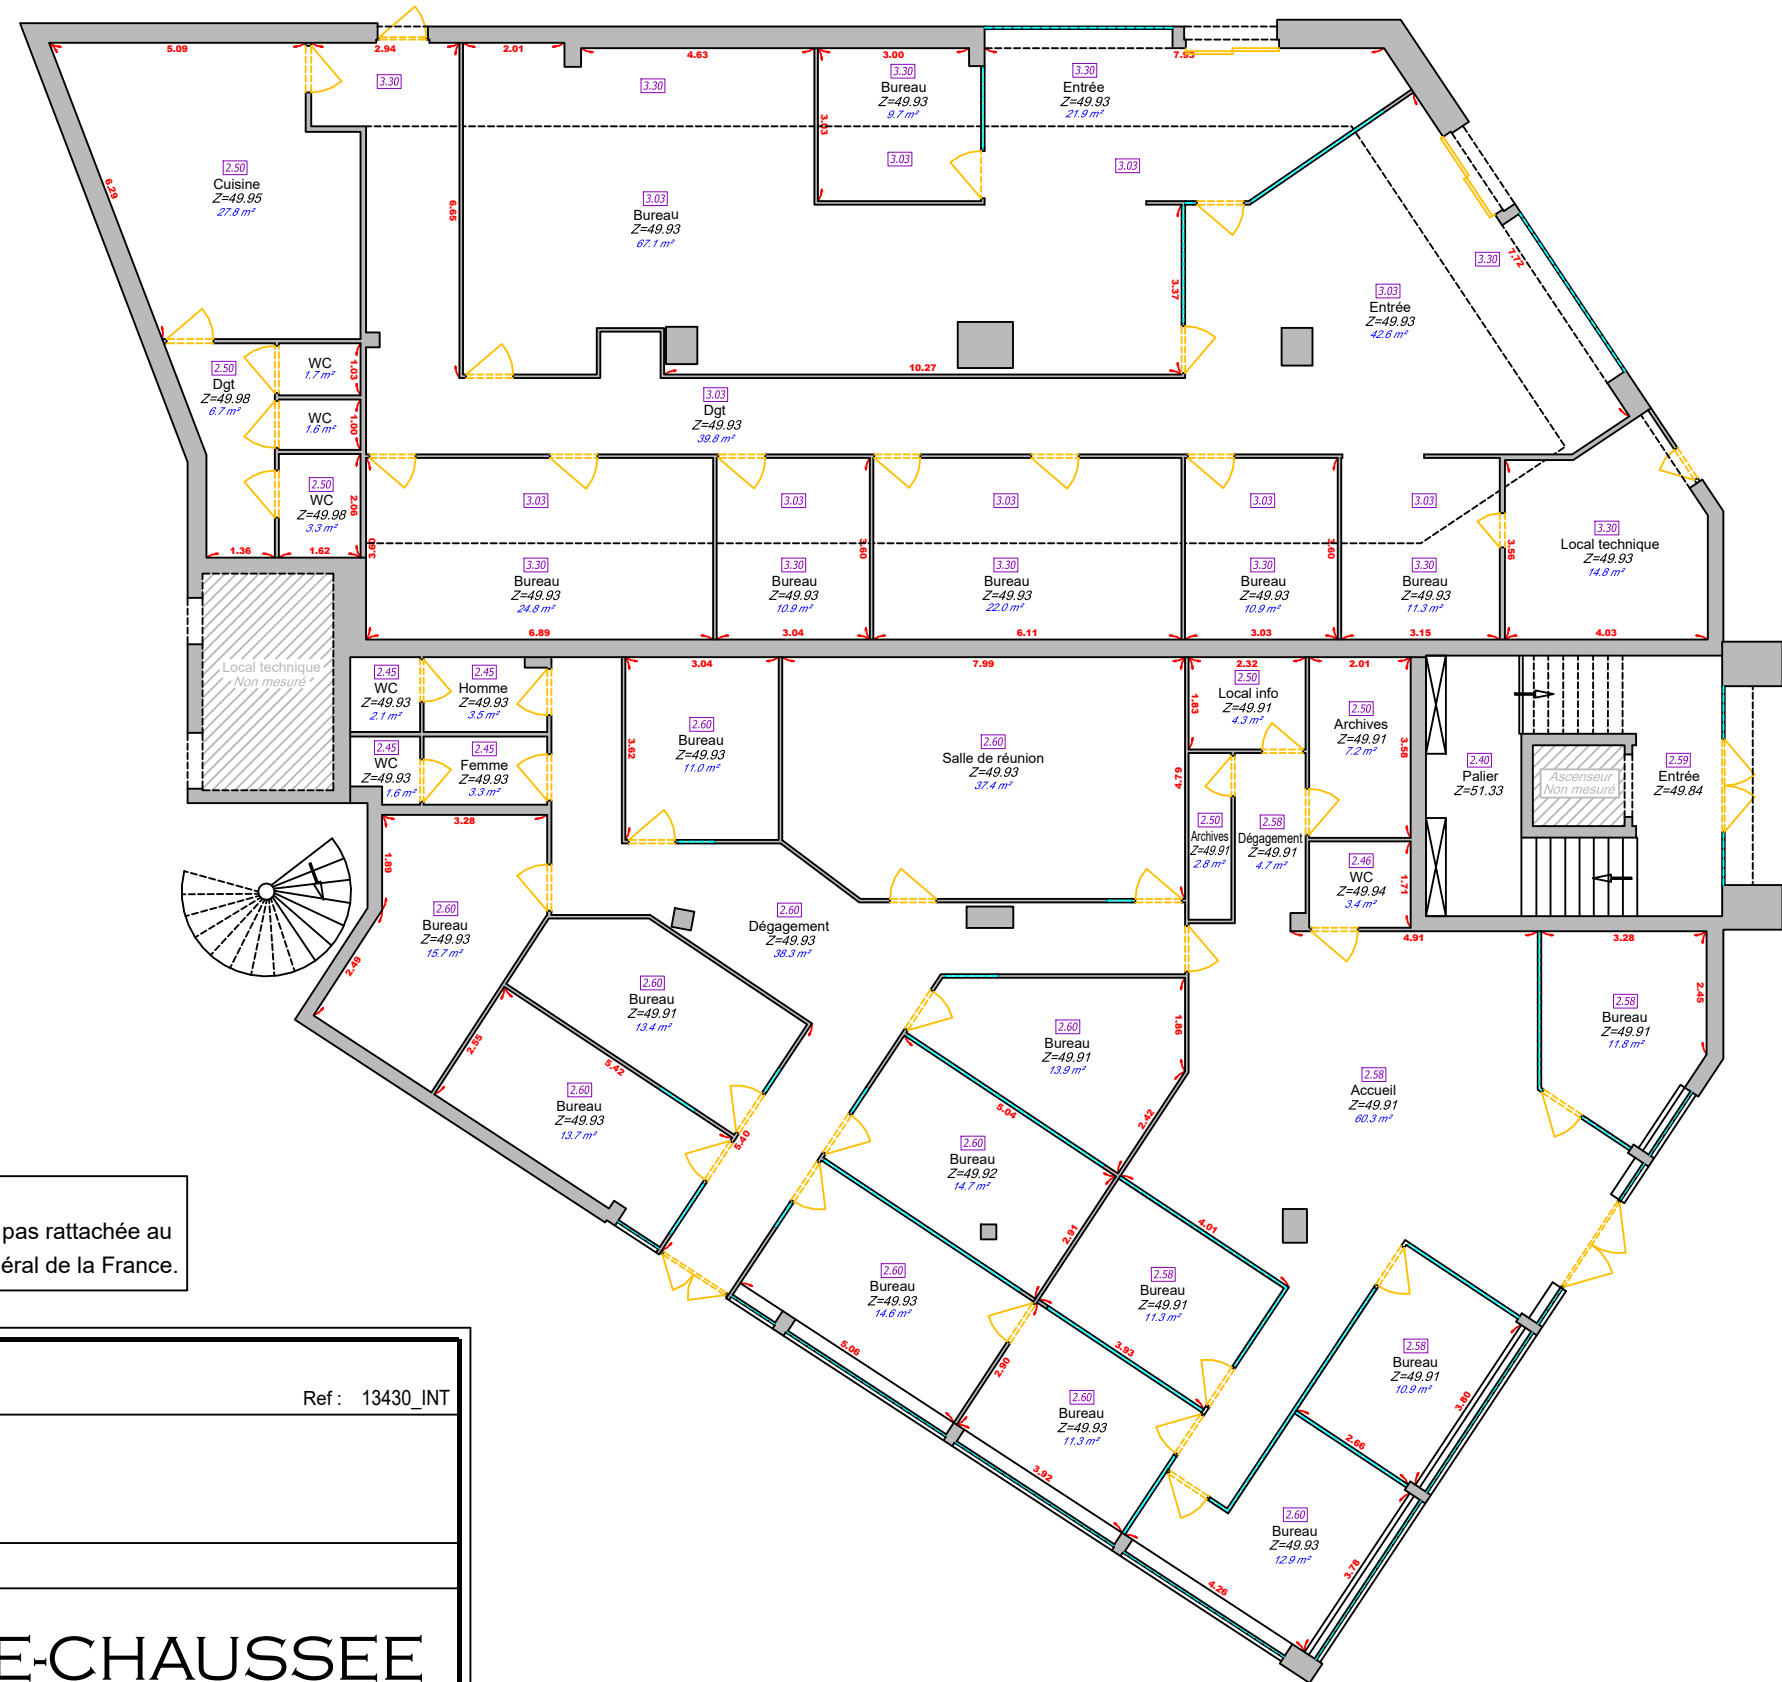

64 - ANGLET - 68 AVENUE DE BAYONNE

Ref : 13430_INT

GESTION ET PATRIMOINE

Section CN n°426

ETAT DES LIEUX

PLAN D'INTERIEUR - REZ-DE-CHAUSSEE

Société à responsabilité limitée
BIGOURDAN
SARL de Géomètres-Experts

SARL BIGOURDAN
Géomètres-Experts
41 Avenue d'Espagne 64600 ANGLET
Tél: 05.59.01.01.00 Fax: 05.59.43.90.98
Email: bigourdan@orange.fr

Centre HERMES
18 Blvd Jacques DUCLOS
40220 TARNOS
Tél: 05.59.64.15.30

ETABLI LE : 08/12/21
MODIFIE LE :

ECHELLE :
1/150

PIECE : **1**