


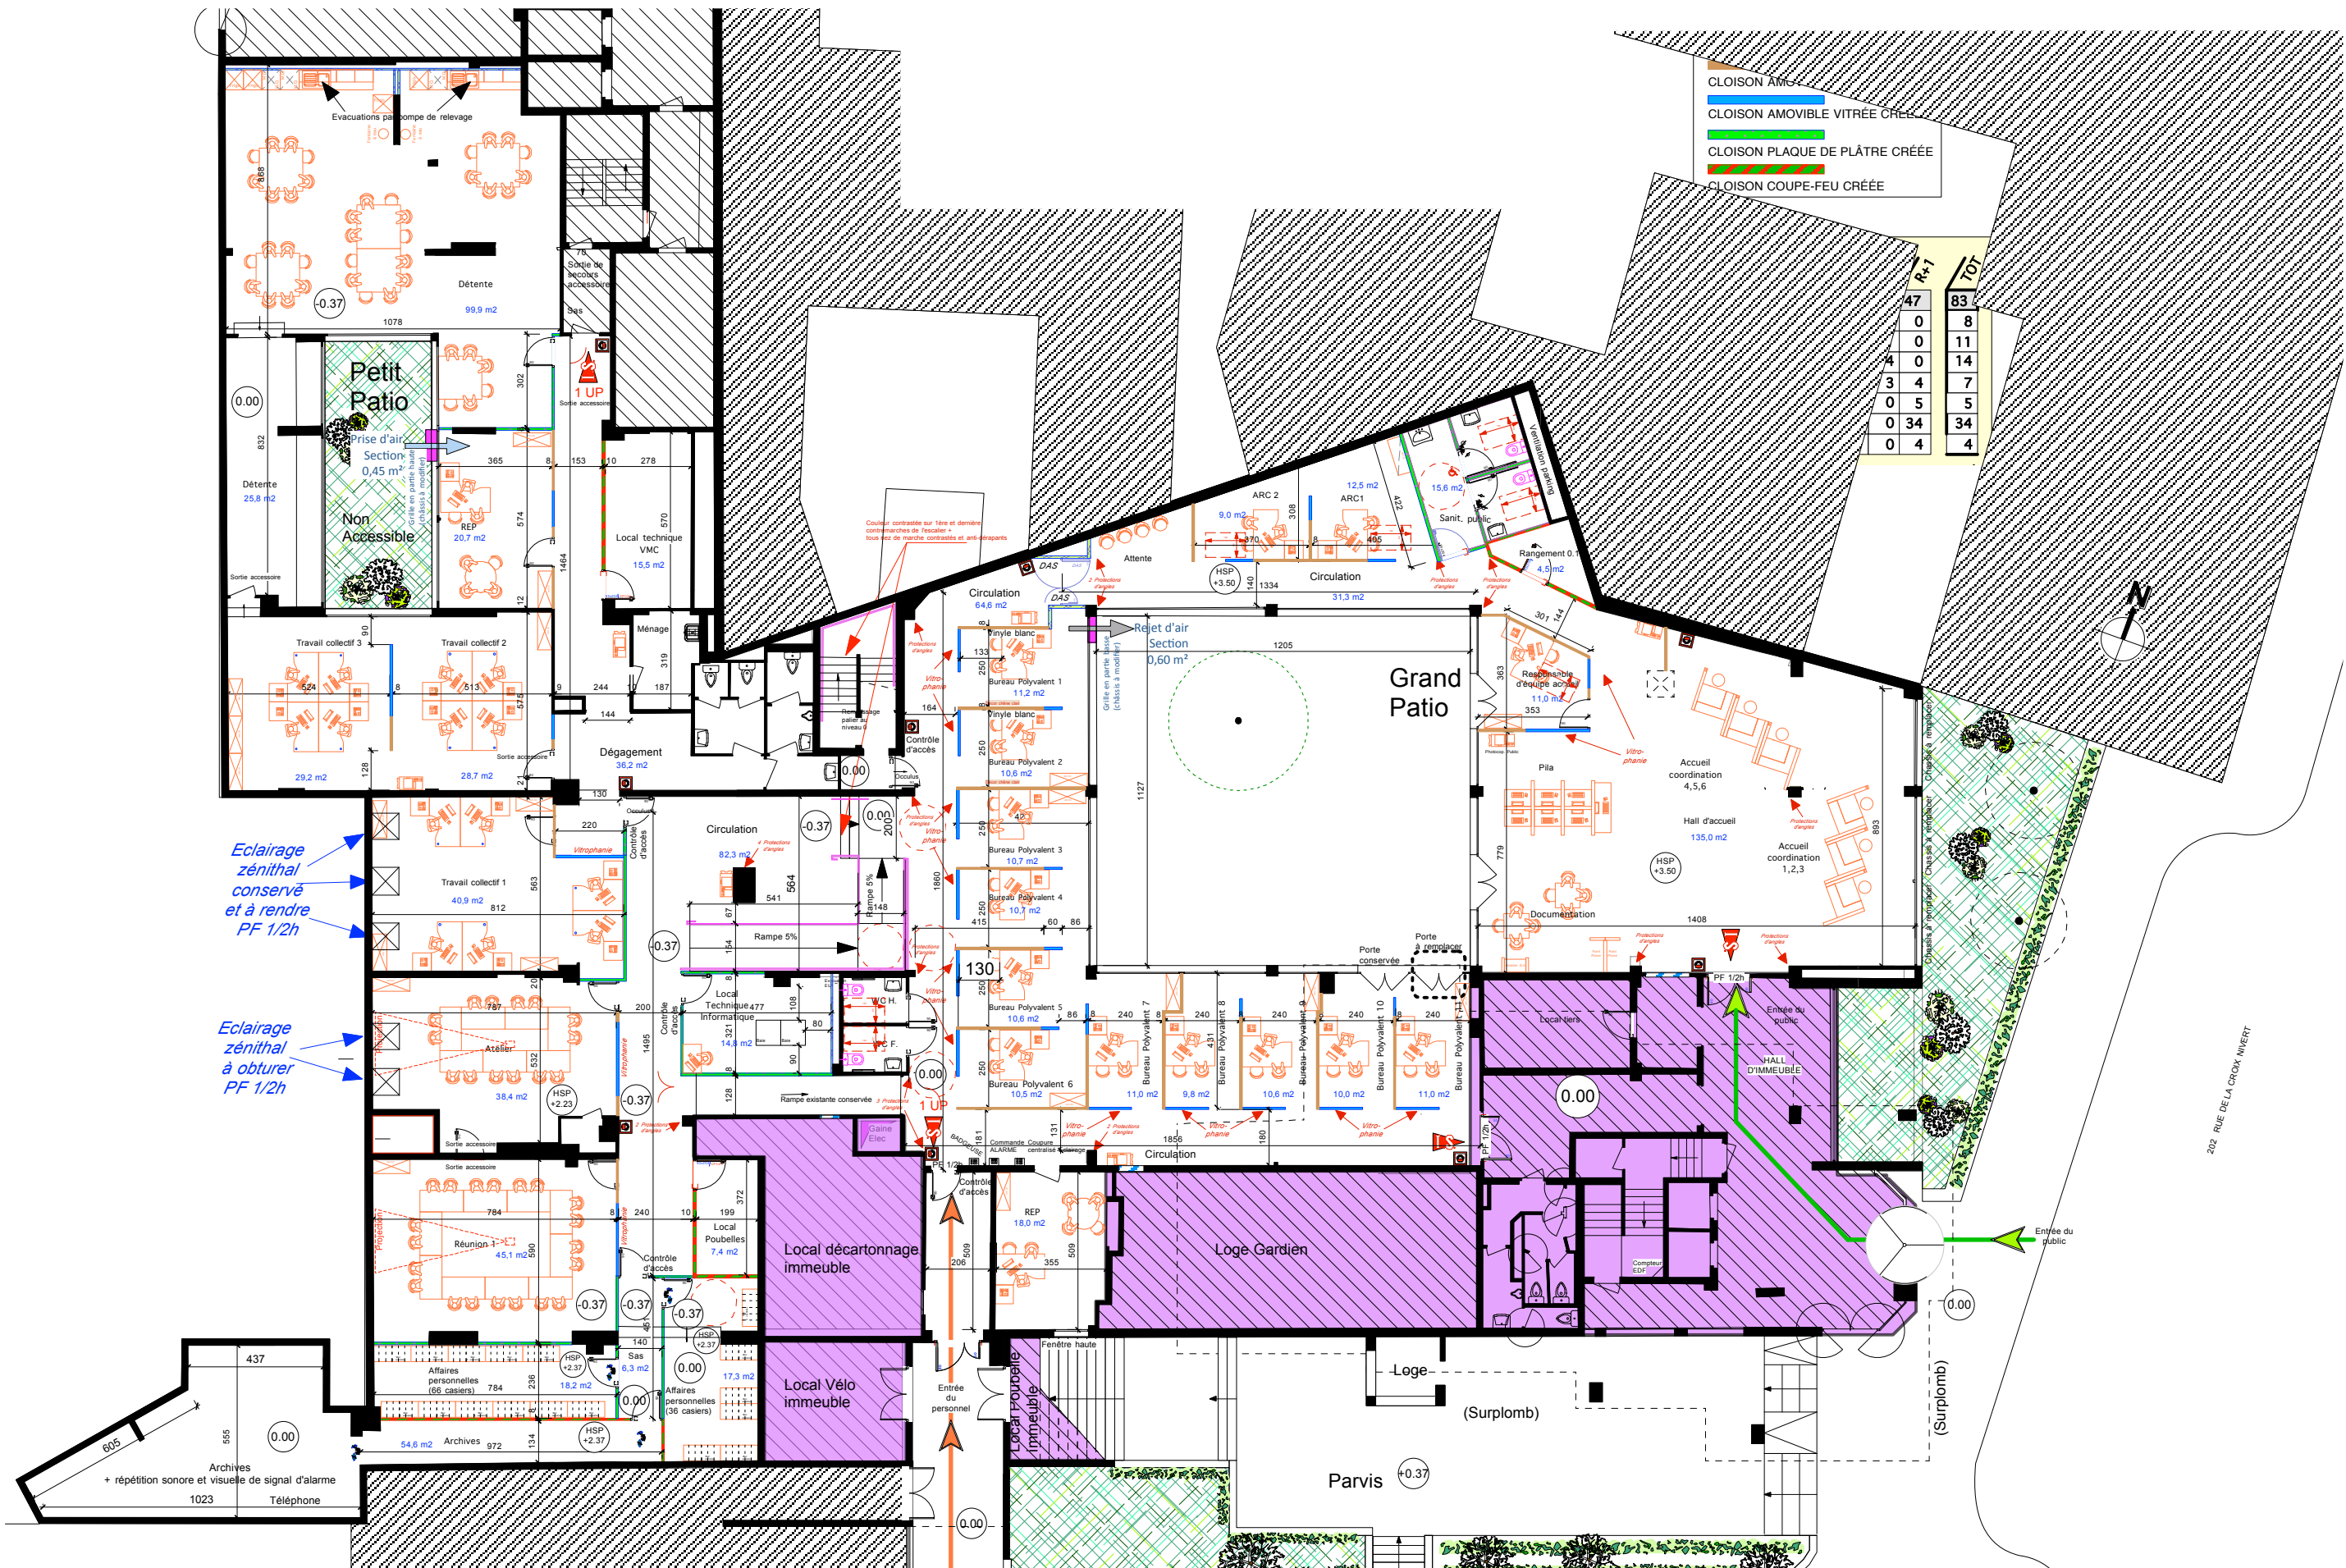


- CLOISON AMOVIBLE
- CLOISON AMOVIBLE VITRÉE CRÉE
- CLOISON PLAQUE DE PLÂTRE CRÉE
- CLOISON COUPE-FEU CRÉE

R+1		T0	
47	83	0	8
0	0	0	11
4	0	14	7
3	4	5	5
0	5	34	34
0	4	4	4

Eclairage zénithal conservé et à rendre PF 1/2h


Eclairage zénithal à obturer PF 1/2h

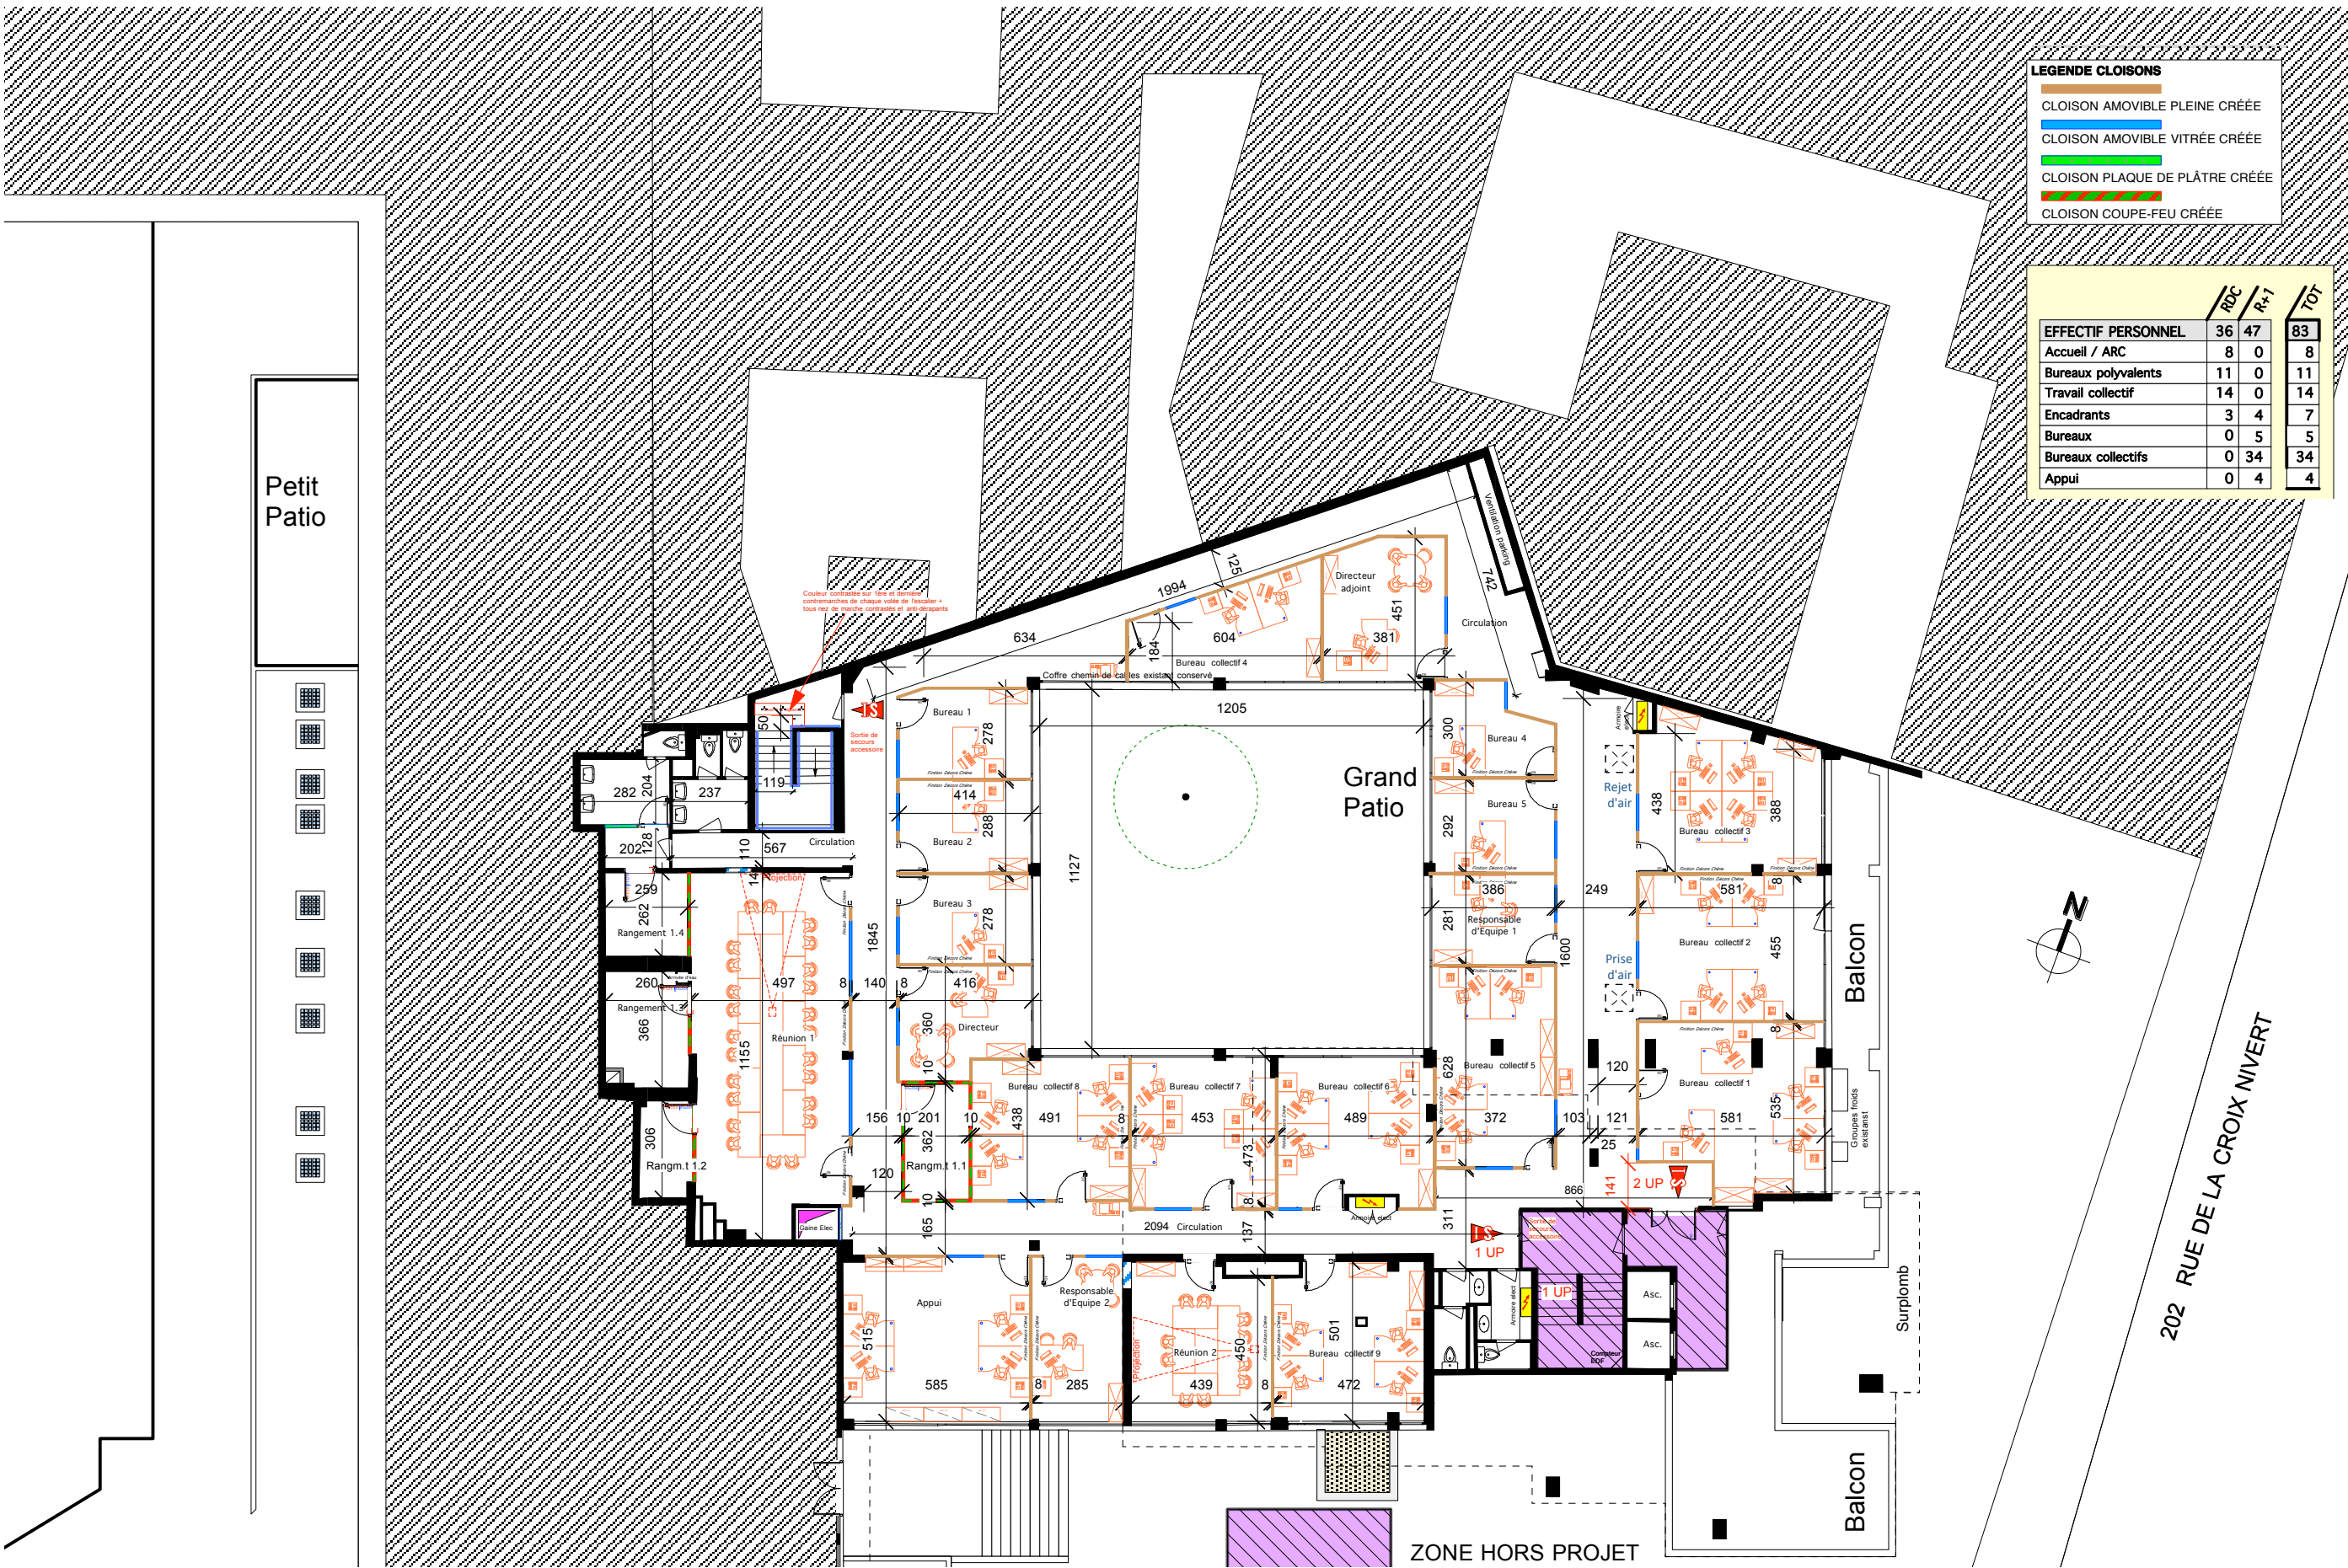

LEGENDE CLOISONS

[Orange line]	CLOISON AMOVIBLE PLEINE CRÉÉE
[Blue line]	CLOISON AMOVIBLE VITRÉE CRÉÉE
[Green line]	CLOISON PLAQUE DE PLÂTRE CRÉÉE
[Red line]	CLOISON COUPE-FEU CRÉÉE

	ADP	A+1	TOT
EFFECTIF PERSONNEL	36	47	83
Accueil / ARC	8	0	8
Bureaux polyvalents	11	0	11
Travail collectif	14	0	14
Encadrants	3	4	7
Bureaux	0	5	5
Bureaux collectifs	0	34	34
Appui	0	4	4

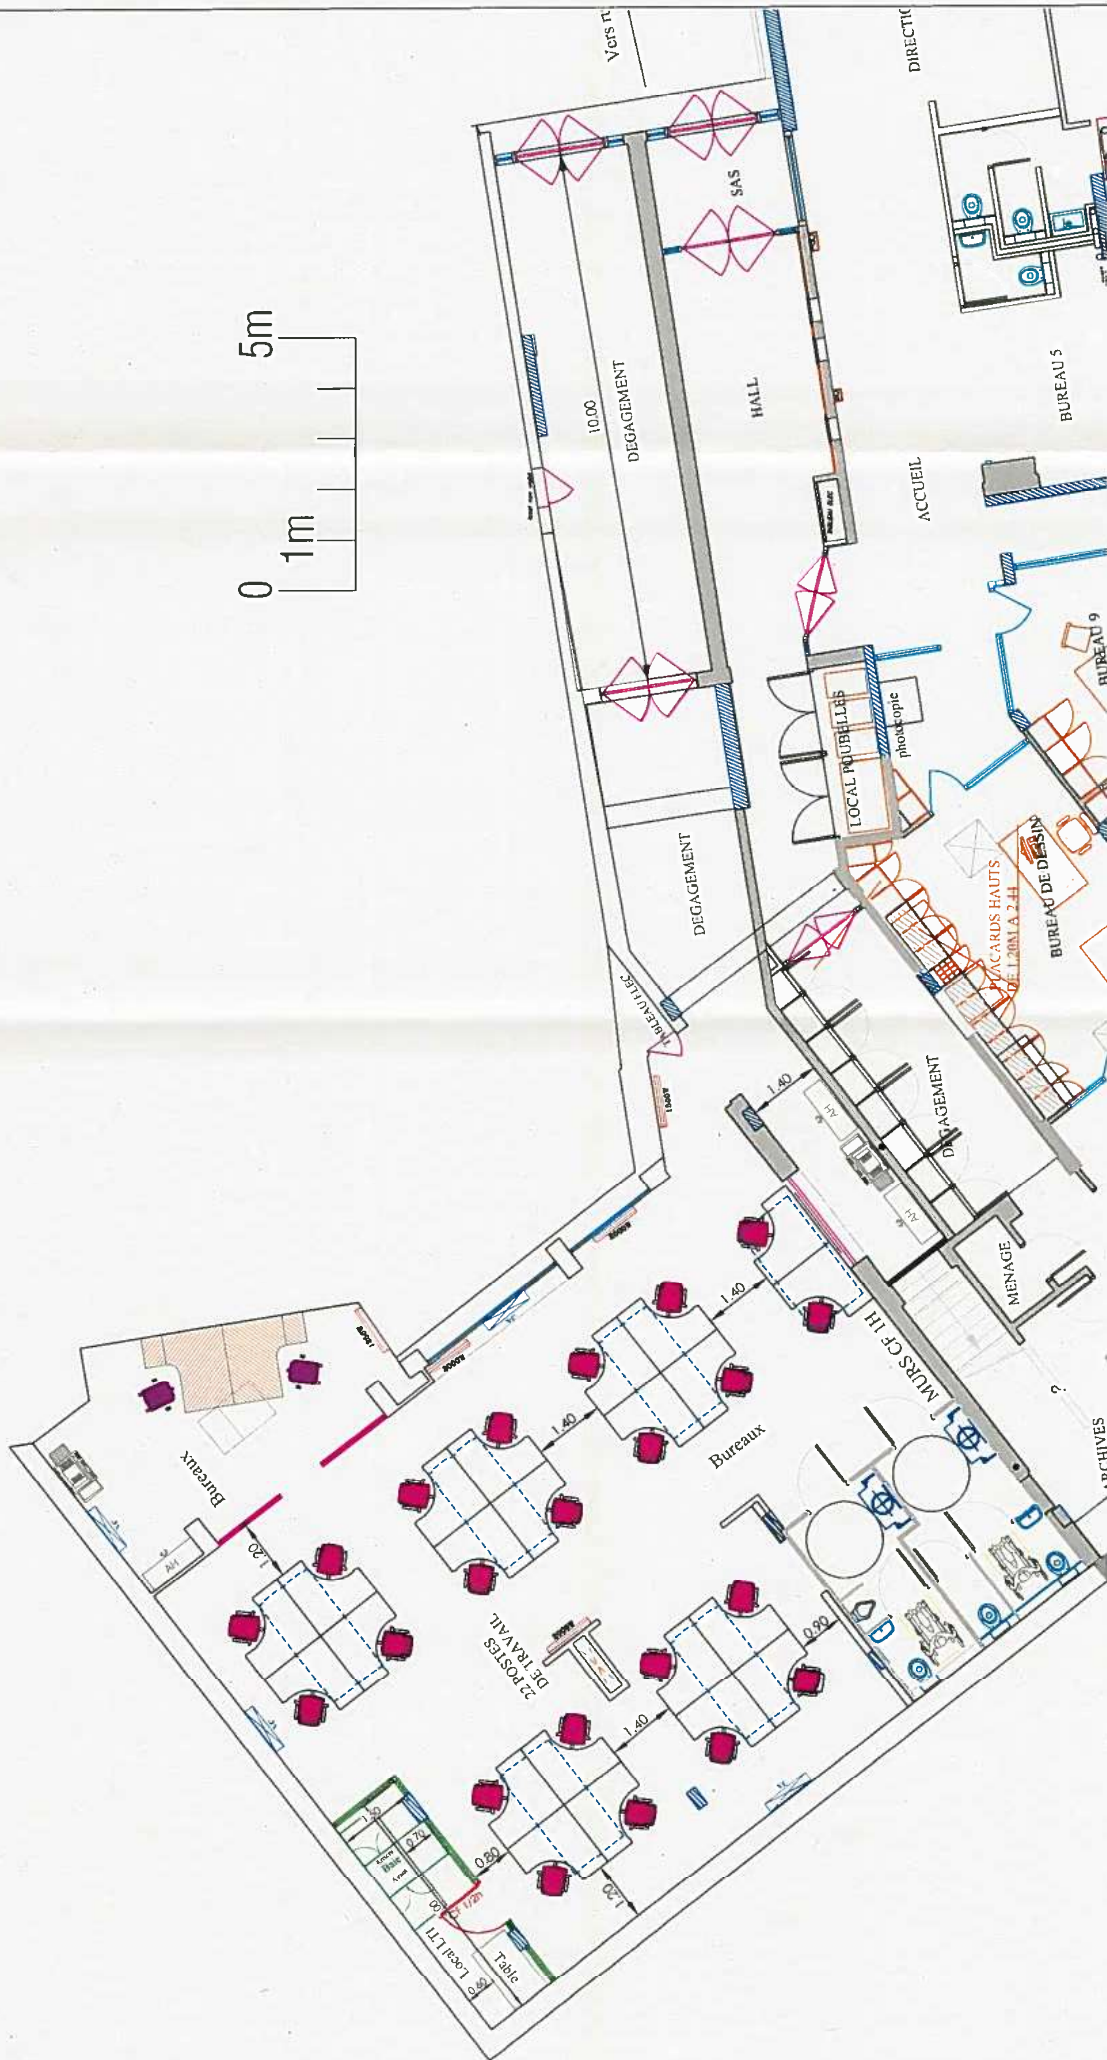

SITE LA CROIX NIVERT
204, Rue de la Croix Nivert
75015 Paris

INDICE:	A4
DATE DU PLAN:	24/04/2018
ECHELLE:	1/100

POLE EMPLOI ILE DE FRANCE
Immeuble Le Pluton
3 rue Galilee
93884 NOISY LE GRAND

CONSULT INGENIERIE CREATION
12 rue de Cannes
59000 LILLE
Tel : 03 20 50 98 98

LEGENDE
Cloison amovible pleine
Cloison placostil CF 1h

LEGENDE
Ventilo-convecteur
Convecteur électrique
Nappe acoustique