

Direction Interdépartementale des Routes Nord

maître d'oeuvre

Direction Interdépartementale des Routes Nord
Service d'Ingénierie Routière secteur Est

A34



Plan de localisation

Remplacement de deux buses métalliques à Vivier-au-Court (08)

DOSSIER DE CONSULTATION DES ENTREPRISES


2.1 - Plan de situation

DIR Nord / SIR Est : Directeur de projet : R. BONHOMME
Chargé de projet : V. MAILLEY
Chargé d'études : S. CAPDEVILLE

ref. DAO : \\SBL-DIRN-SIRE\partage_sire\2_operations\01_A34_buse_vivier-au-court\08_DCE\bordereau2

Échelle : 1/2500

établi par:	date:	vérifié par:	date:	objet:
S. CAPDEVILLE	16/03/2026	V. MAILLEY		Plan modifié suite contrôle

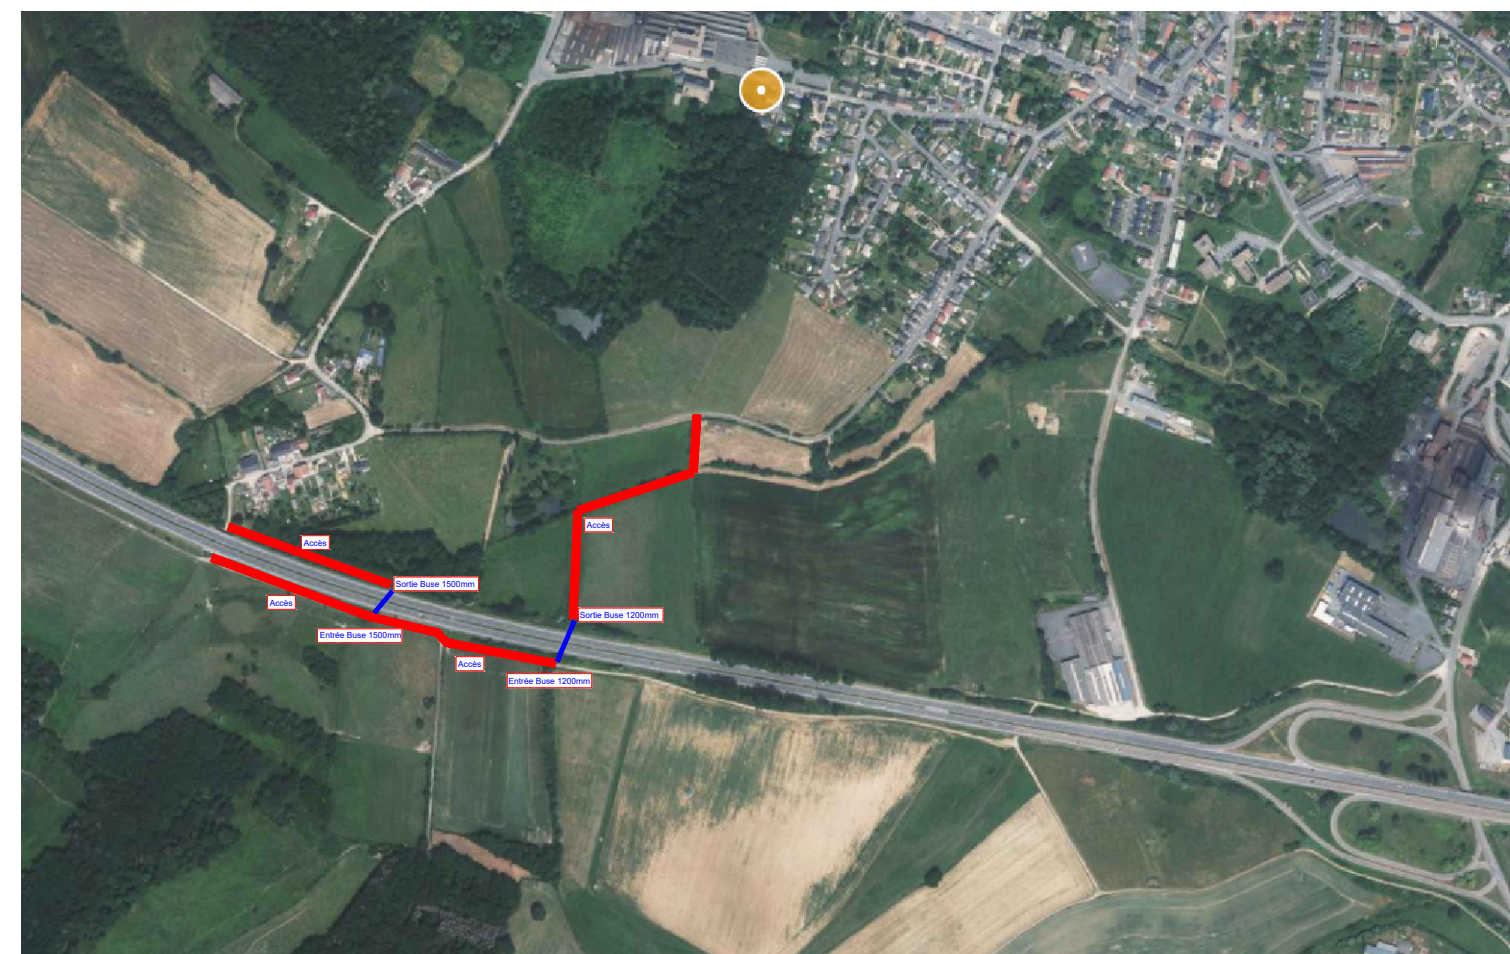

Chemin d'accès aux 2 buses