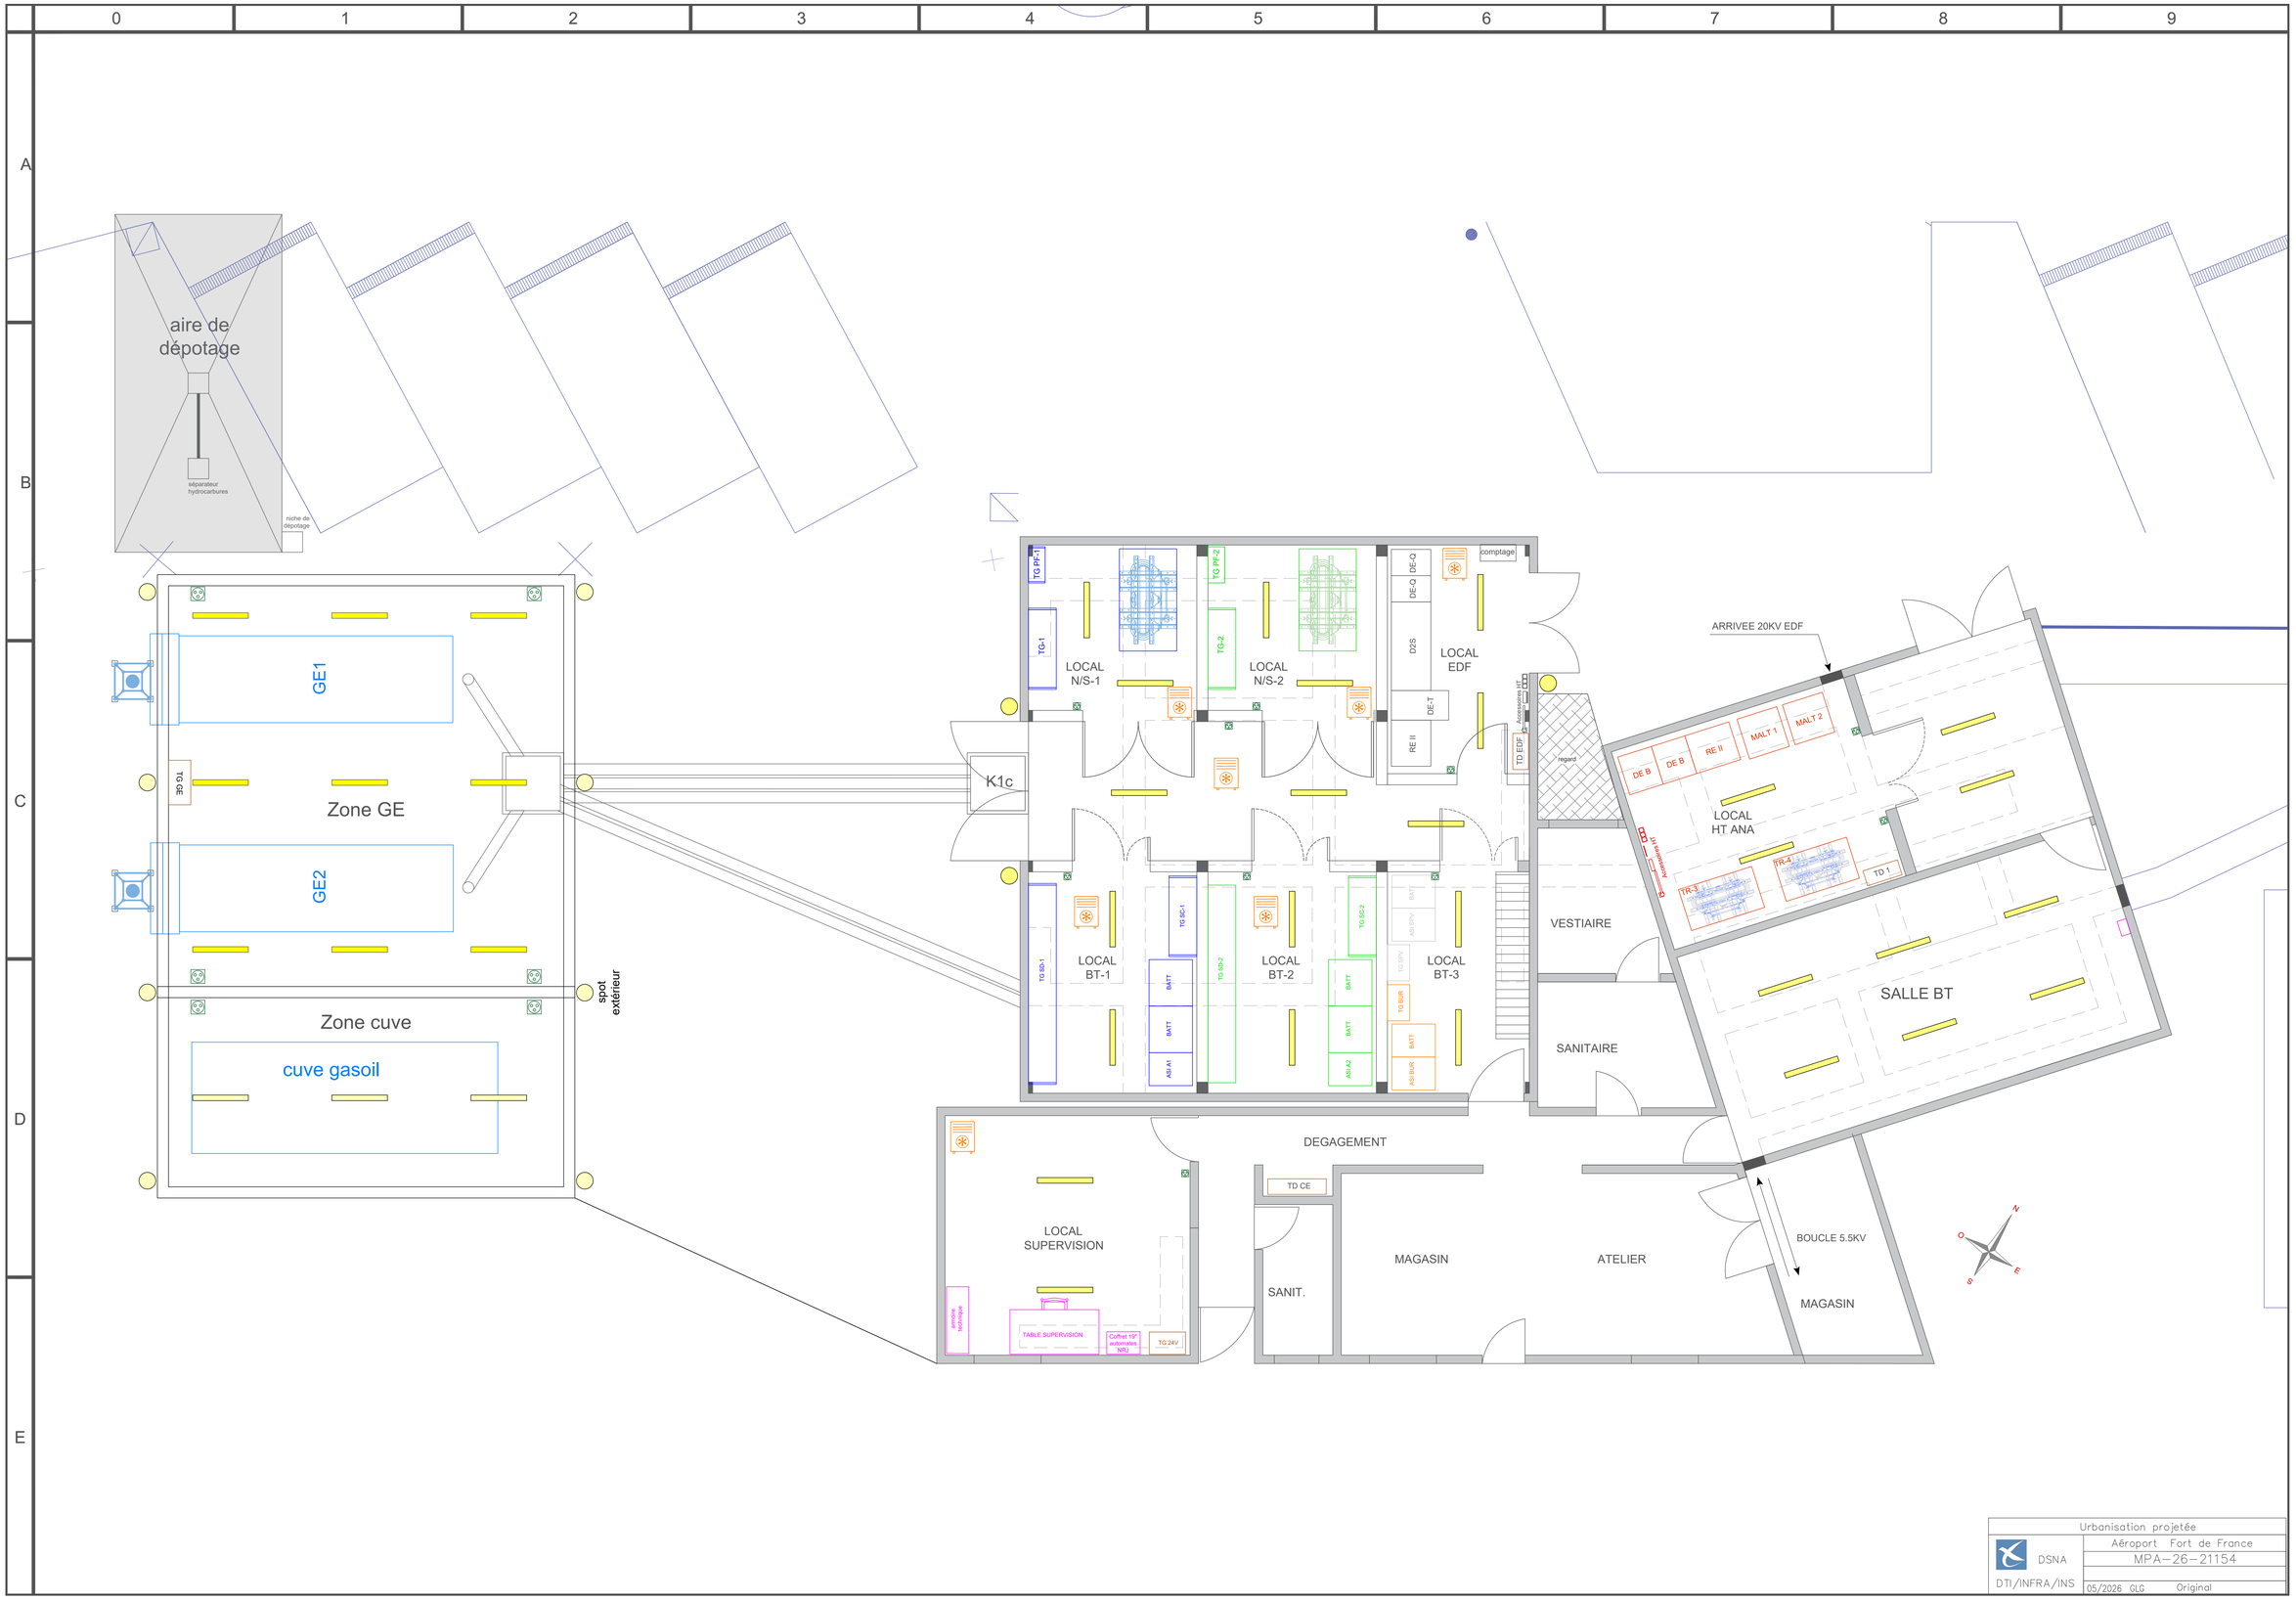

aire de dépotage
séparateur hydrocarbures
niche de dépotage
GE1
GE2
Zone GE
Zone cuve
cuve gasoil
spot extérieur
K1c
LOCAL N/S-1
LOCAL N/S-2
LOCAL EDF
comptage
LOCAL BT-1
LOCAL BT-2
LOCAL BT-3
VESTIAIRE
SANITAIRE
ARRIVEE 20KV EDF
LOCAL HT ANA
SALLE BT
DEGAGEMENT
LOCAL SUPERVISION
TABLE SUPERVISION
SANIT.
MAGASIN
ATELIER
BOUCLE 5.5KV
MAGASIN
Urbanisation projetée
DSNA
DTI/INFRA/INS
Aéroport Fort de France
MPA-26-21154
05/2026 GLG Original