

Remplacement du Système de Sécurité Incendie de
l'Espace Vivier Merle de Lyon

53 Boulevard Vivier Merle
Lyon (69003)

Maîtrise d'ouvrage:



DIRECTION GÉNÉRALE DES
FINANCES PUBLIQUES
DRFiP de la Région Rhône-Alpes et du
département du Rhône
3 rue de la Charité
69268 LYON Cedex 02

Maîtrise d'œuvre:

DB :ngénierie

Quadrant 4 - 485 rue des Valets
01120 Montluel
04 74 34 90 18
contact@db-ingenierie.fr

Lot : Système de Sécurité Incendie

Plan de zonning

Ind.	Date	Modifications	Dessiné	Vérifié	Approuvé
O	23/12/2025	Première émission	TDV	MG	DB
A	21/04/2026	MAJ Corrélation des zones	MG	MG	DB

DCE	A489	PL010	TN	A	SANS
PHASE	N° AFFAIRE	N° PLAN	NIVEAU	INDICE	ECHELLE

Nom du Fichier : A489_PL_ZI_DCE_EVM LYON_indA.dwg

LEGENDE ZONAGE INCENDIE

- ZONE D'ALARME
- ZONE DE COMPARTIMENTAGE
- ZONE DE DETECTION MANUELLE
- ZONE DE DESENFUMAGE
- ZONE DE DETECTION AUTOMATIQUE
- ZONE DE DETECTION AUTOMATIQUE
En Faux-Plafond ou Faux-Plancher

N-1



ZA01


ZC01

ZDM01

ZDA02

ZDA03

ZDA04

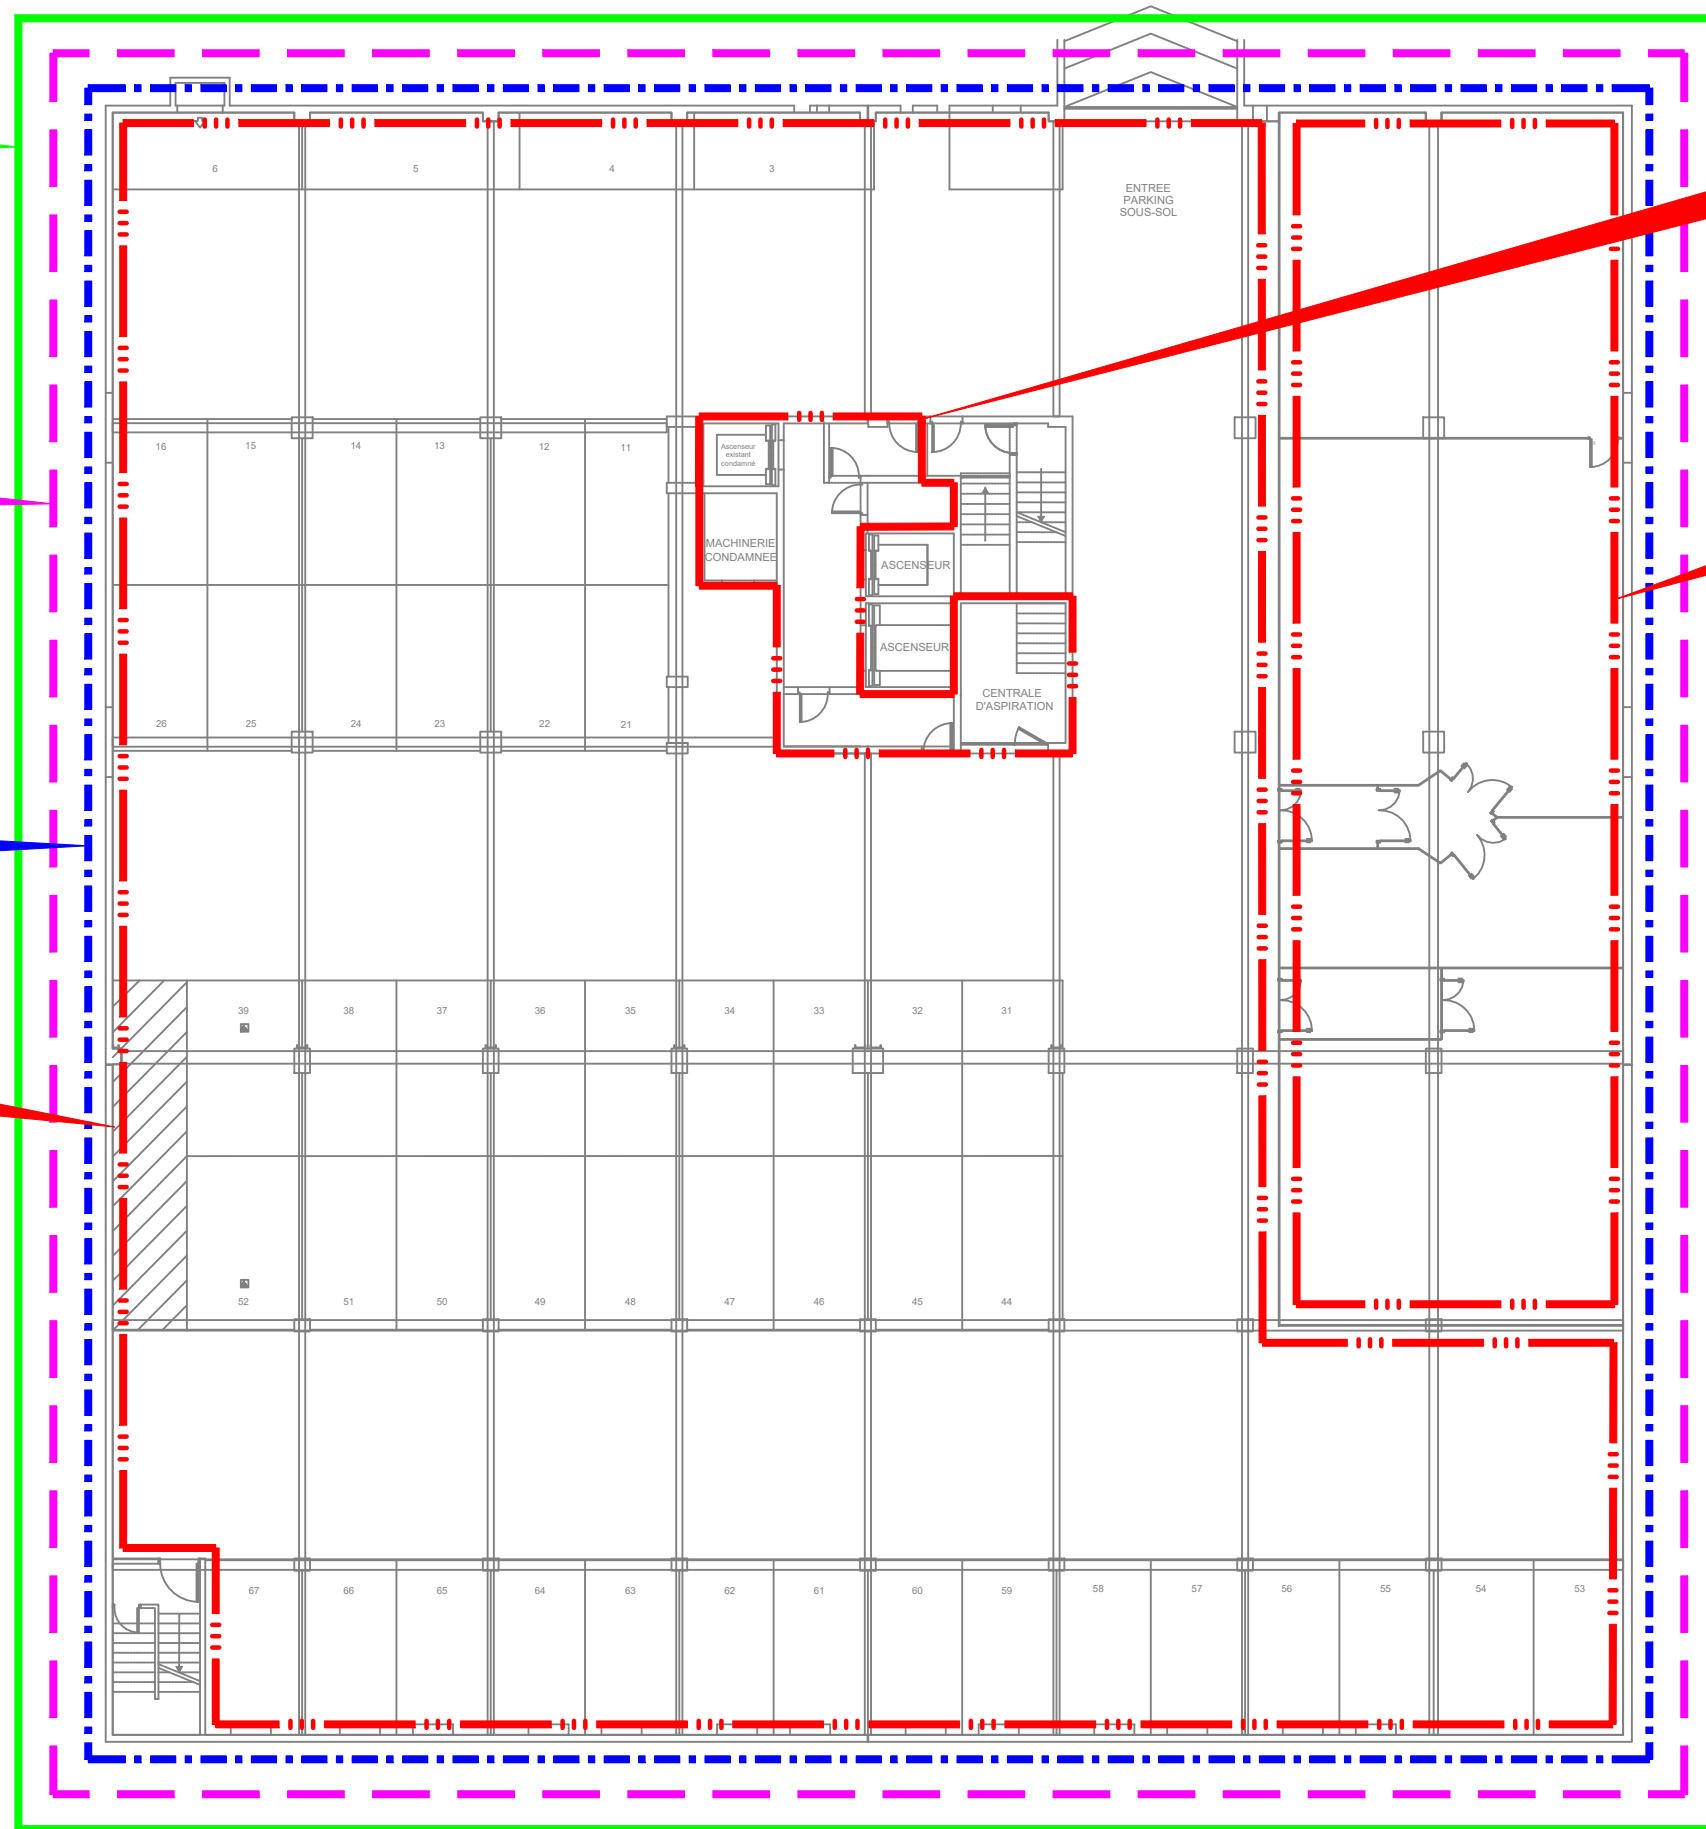

RDC

ZA01

ZC01

ZDM05

ZDA06


ZDA07

ZDA08


ZDA09

ZDA10


ZDA40

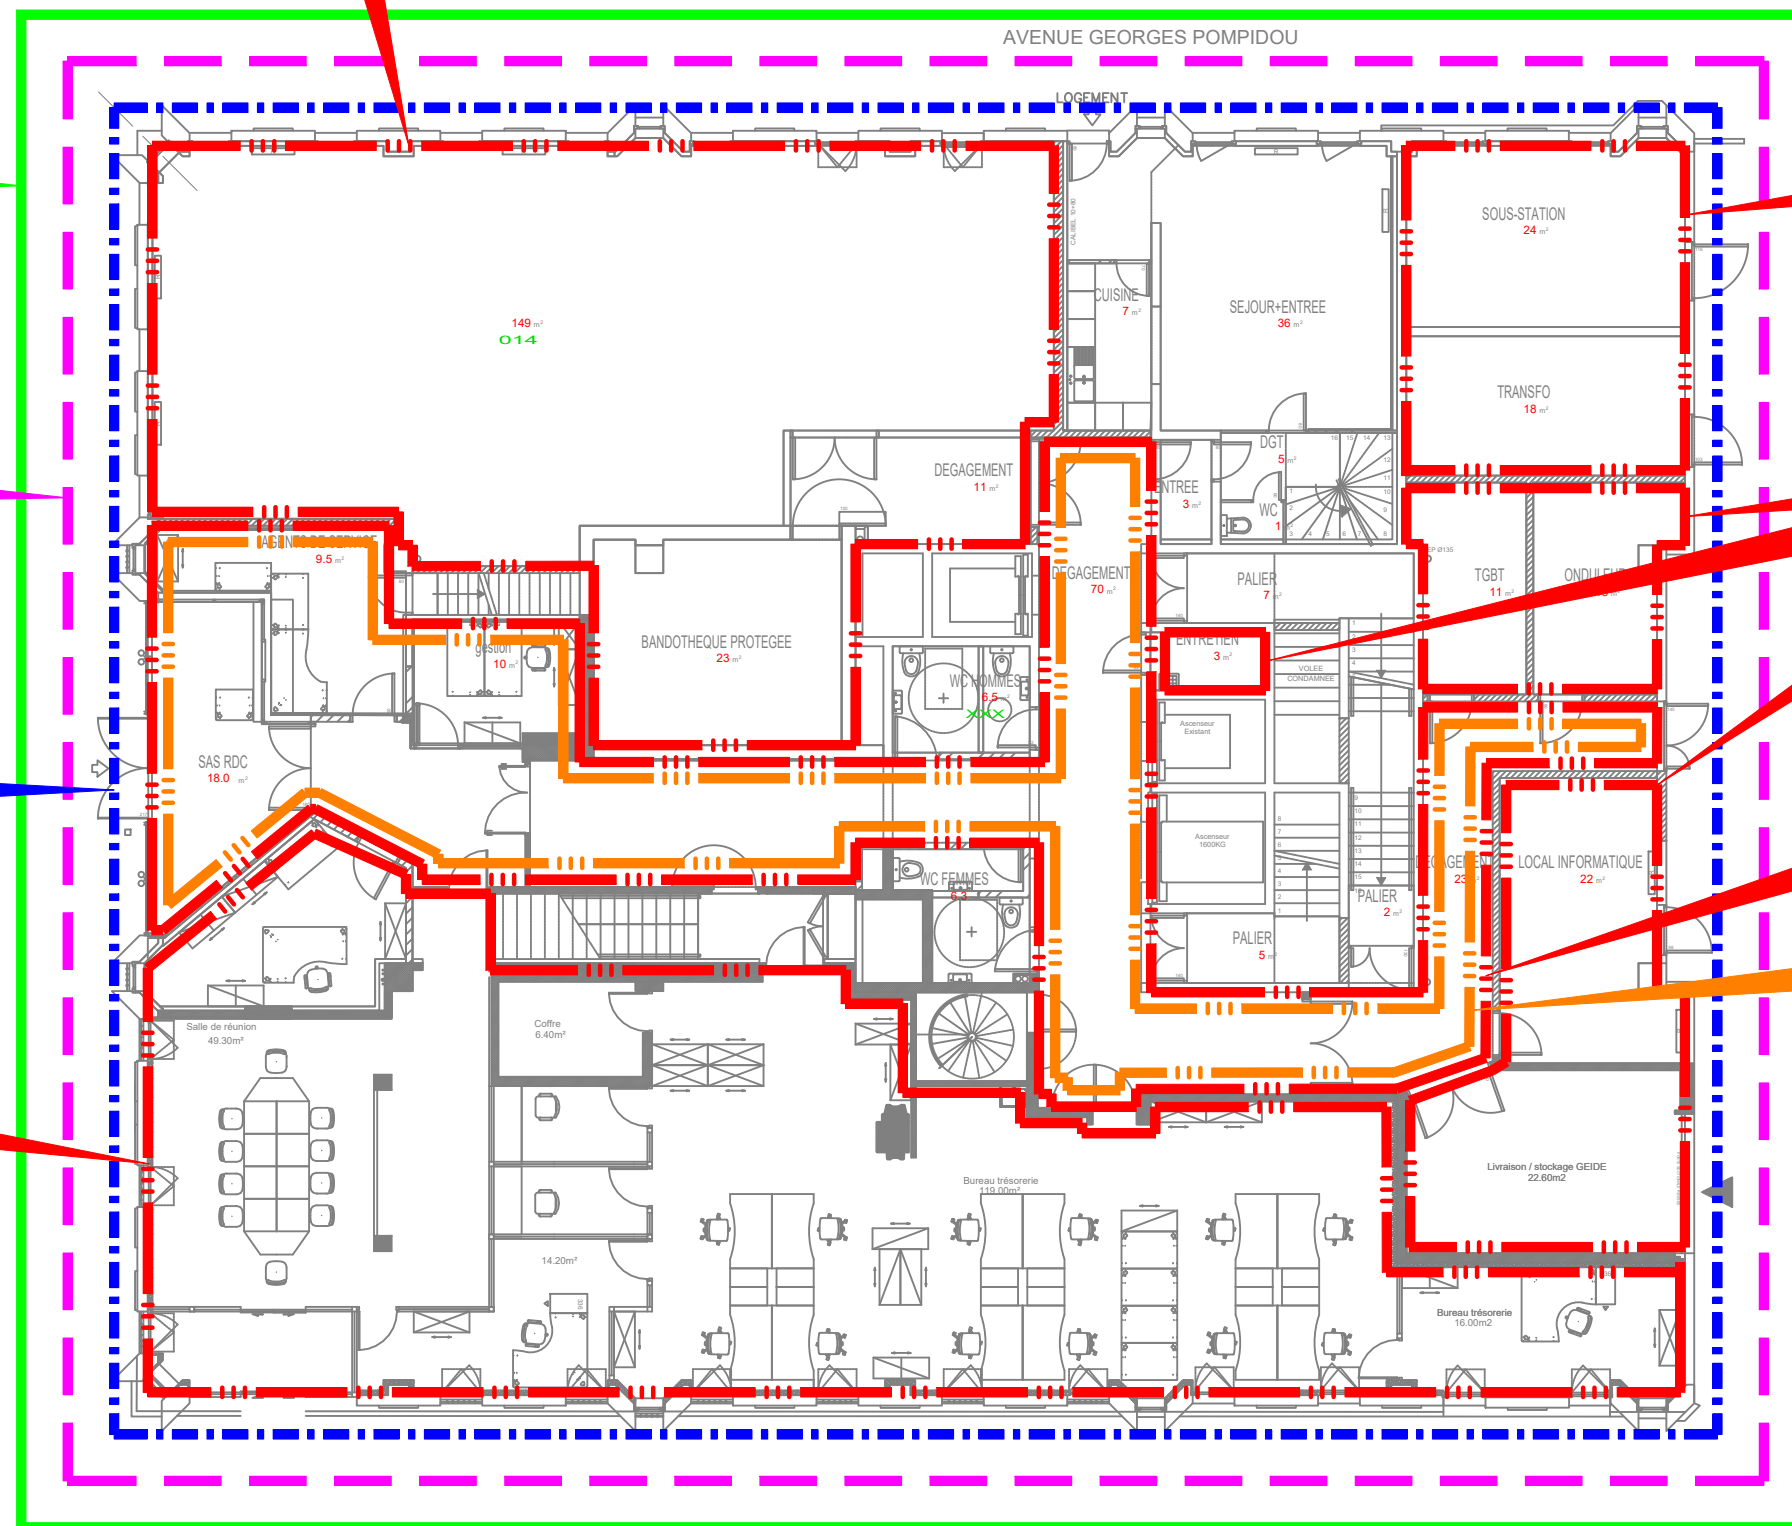

ENTRESOL

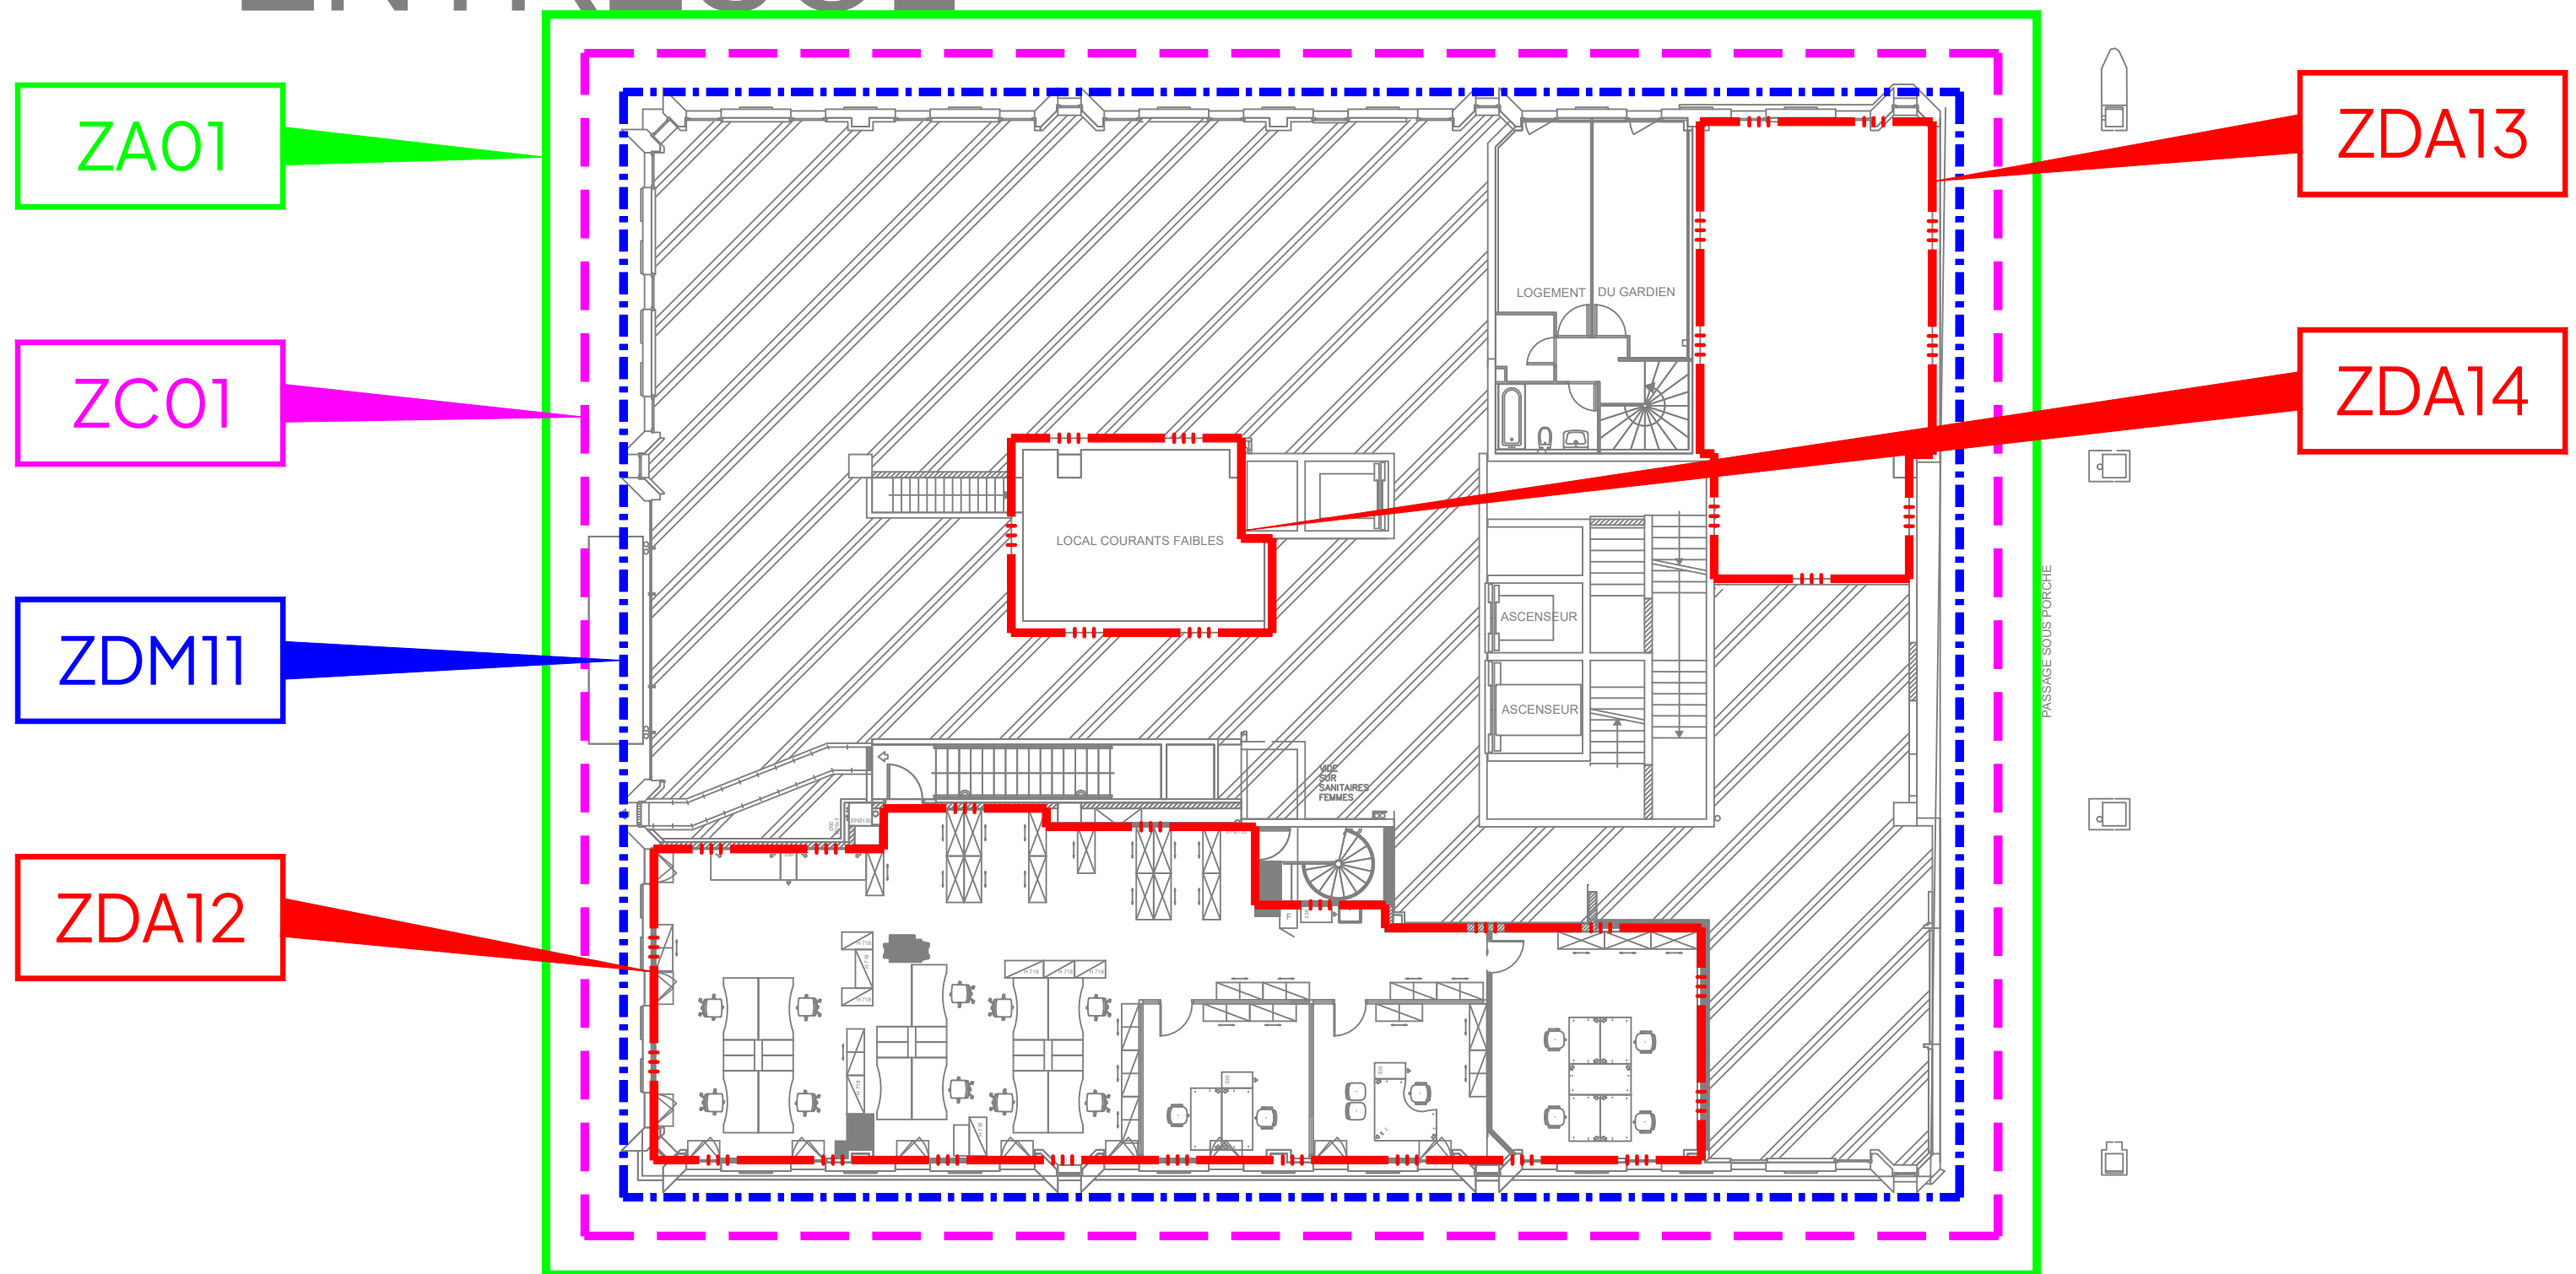

R +1

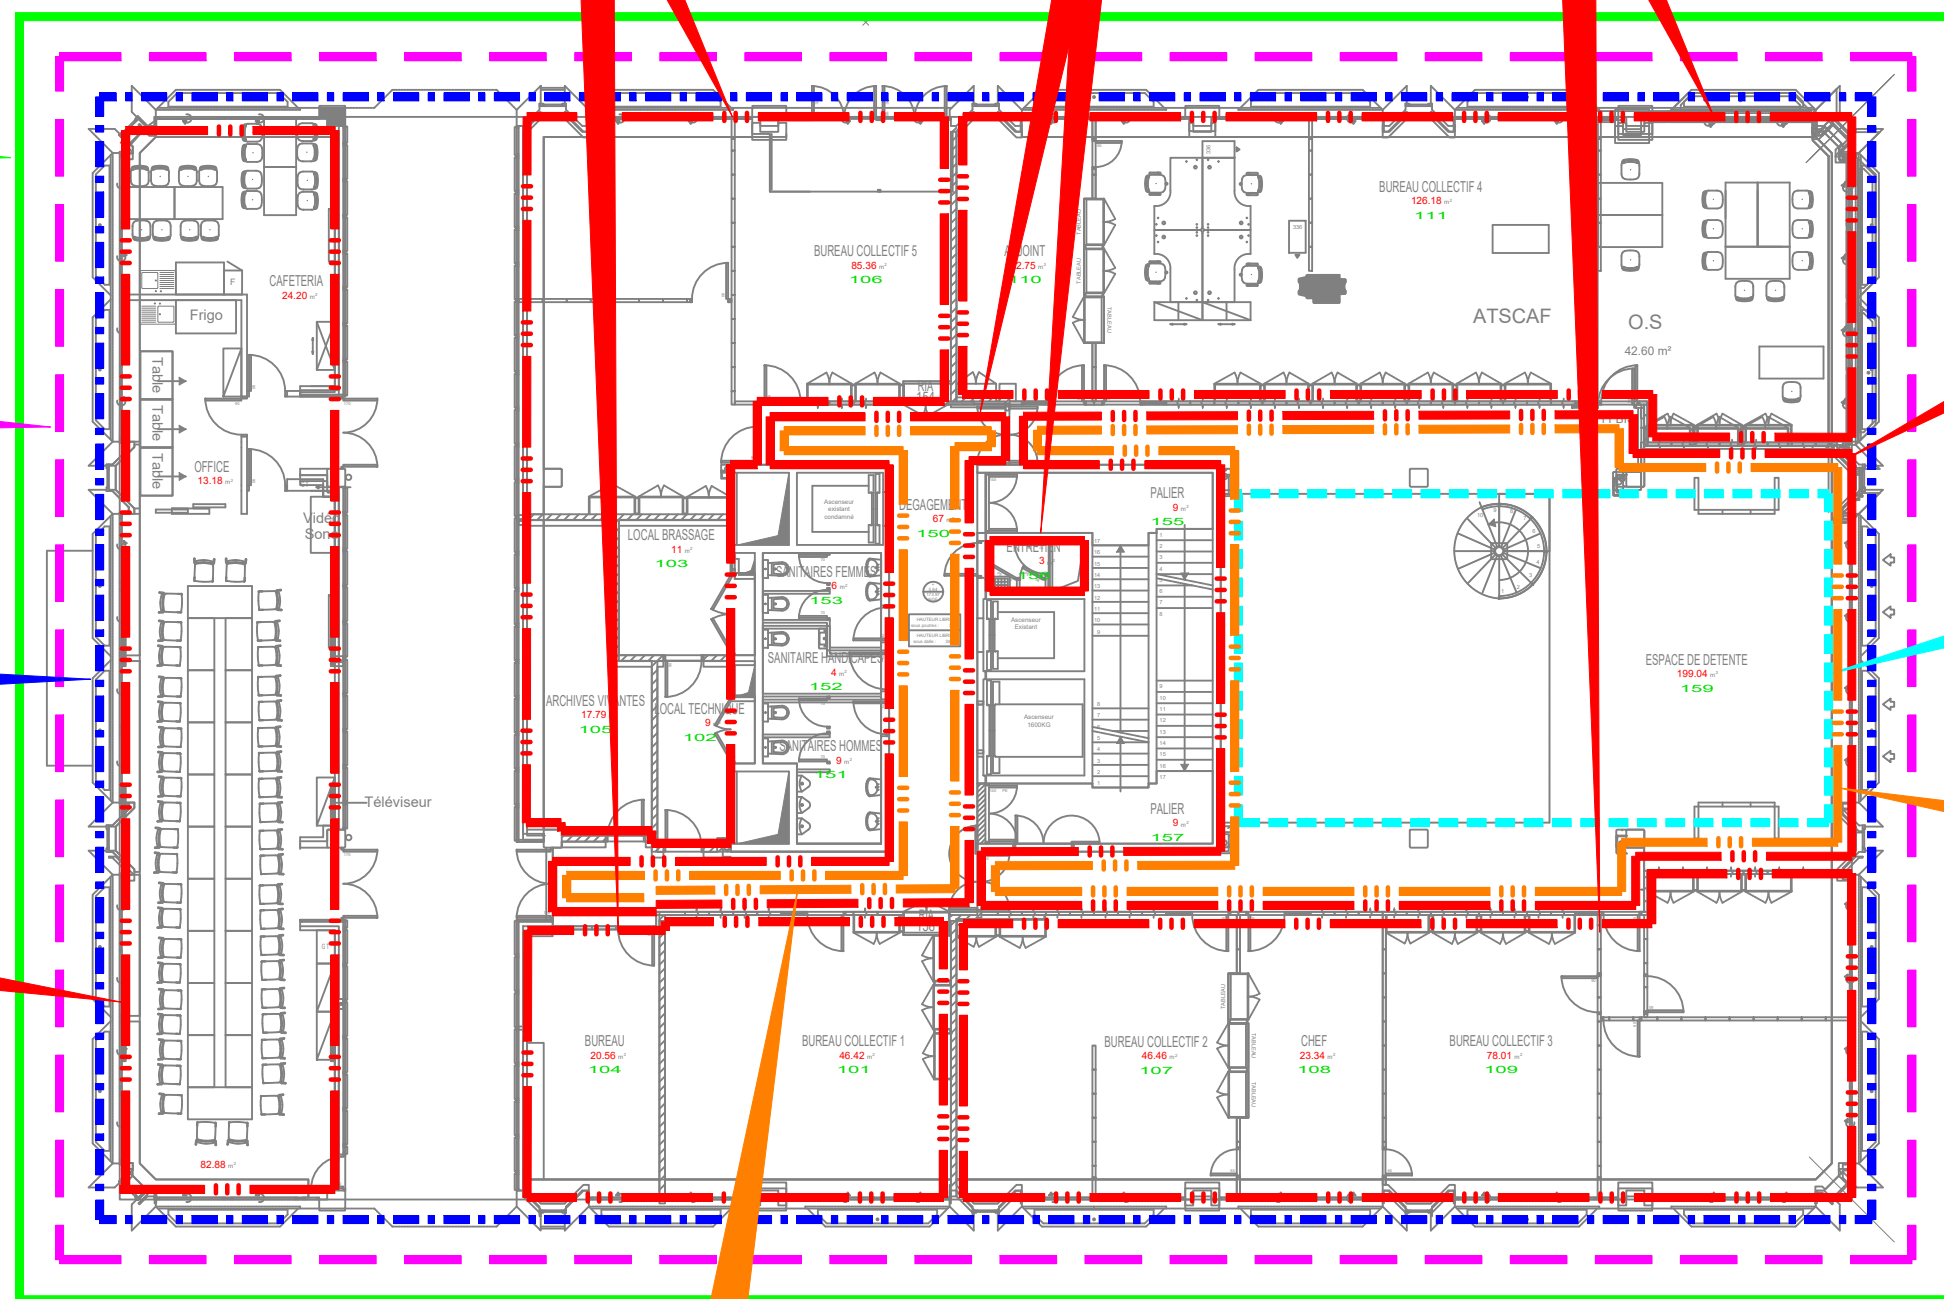

ZA01

ZC01

ZDM15

ZDA16

ZDA17

ZDA18

ZDA19


ZDA20

ZF1

ZDA42

ZDA41

R +2

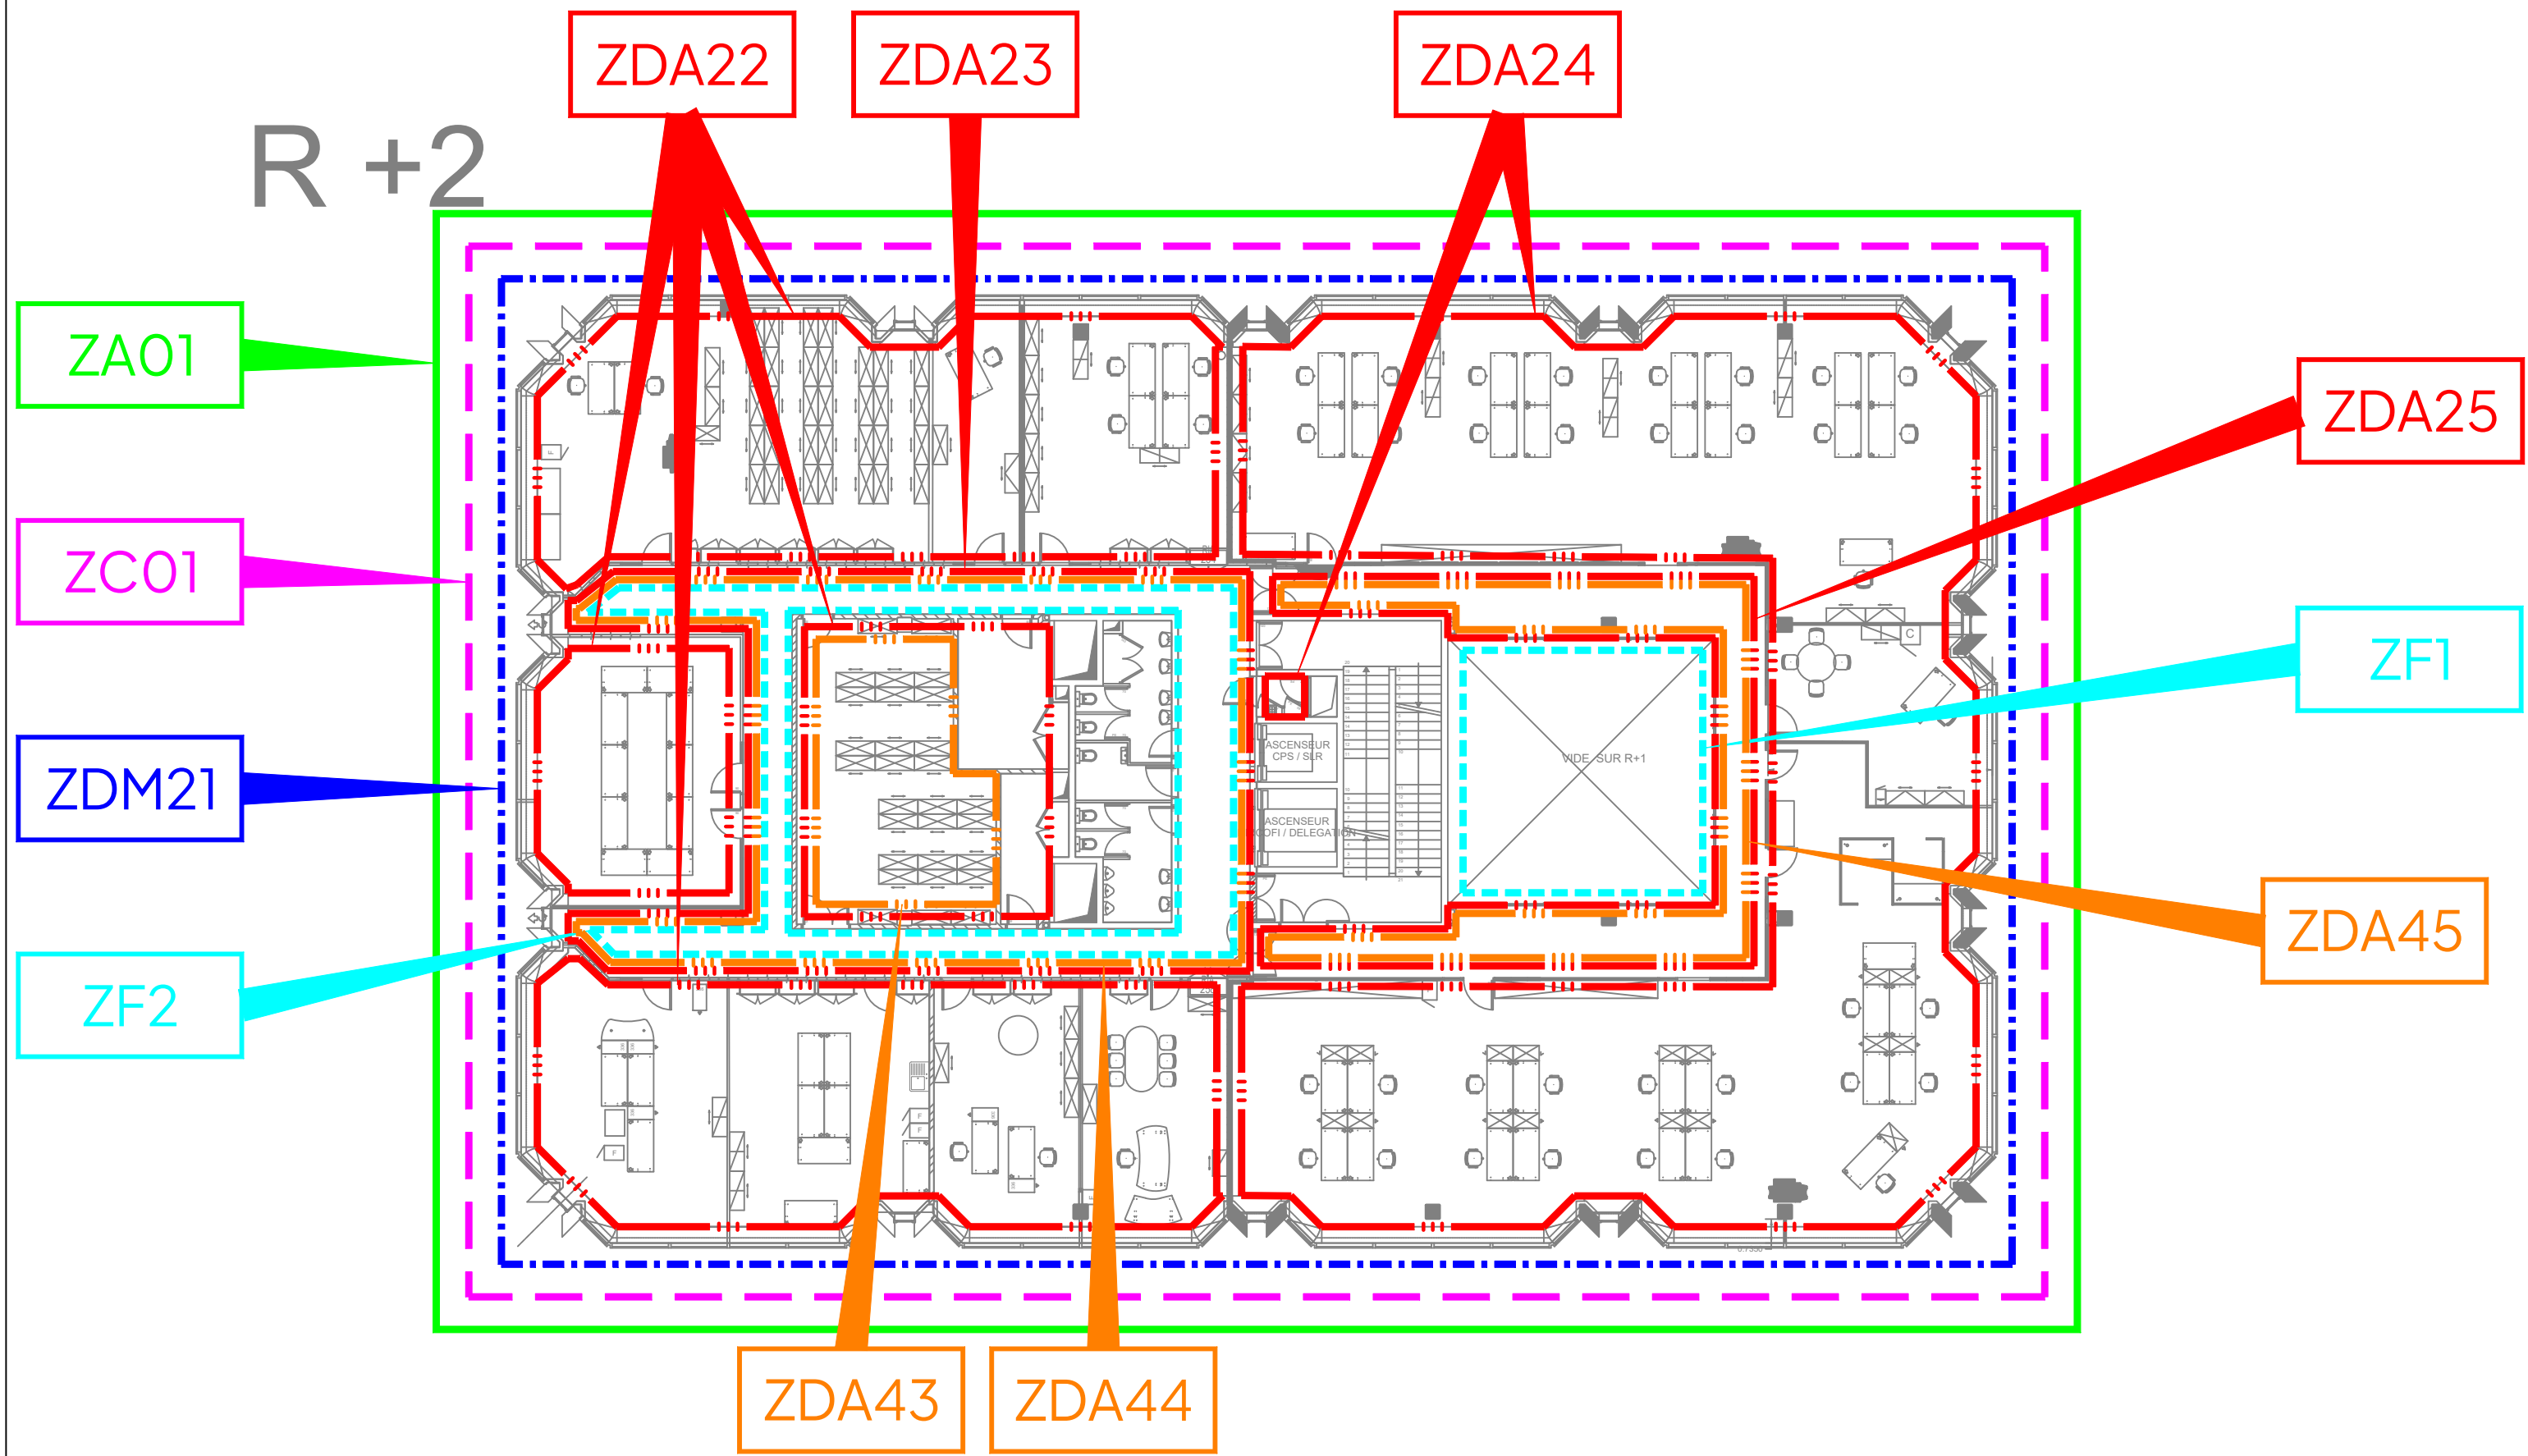

R +3

