

MAITRISE D'OUVRAGE	ARCHITECTE MANDATAIRE
CAF DU PUY DE DOME 2 rue AUGER 63000 CLERMONT-FERRAND	M.T.A. 13 PLACE DELILLE 63000 CLERMONT-FERRAND

CAF DU PUY DE DOME
AMENAGEMENTS DE LA
TERRASSE DU R+5

PHASE D.C.E.


LOT 01 – PLAN et DETAILS
ETANCHEITE – GROS-OEUVRE

Ind .	Date	Sommaire des modifications	Etabli	Vérifié
			Nom	Nom
A	10/09/2025	DATE DE PREMIERE DIFFUSION	LG	MR
B	08/04/2026	MISE à JOUR DU DOSSIER (suppression travaux R+7)	LG	LG




INGENIERIE ET TECHNIQUE DE LA CONSTRUCTION
9 RUE LOUIS ROSIER – P.A.T. LA PARDIEU – CS30021 – 63000 CLERMONT FERRAND CEDEX 1
Tél 04.73.26.58.58, Fax 04.73.27.66.16, Email : info@itc-be.fr


N° D'affaire	Phase	Zone	Type	Numéro	Indice
25156	DCE	-	GOE	001	B

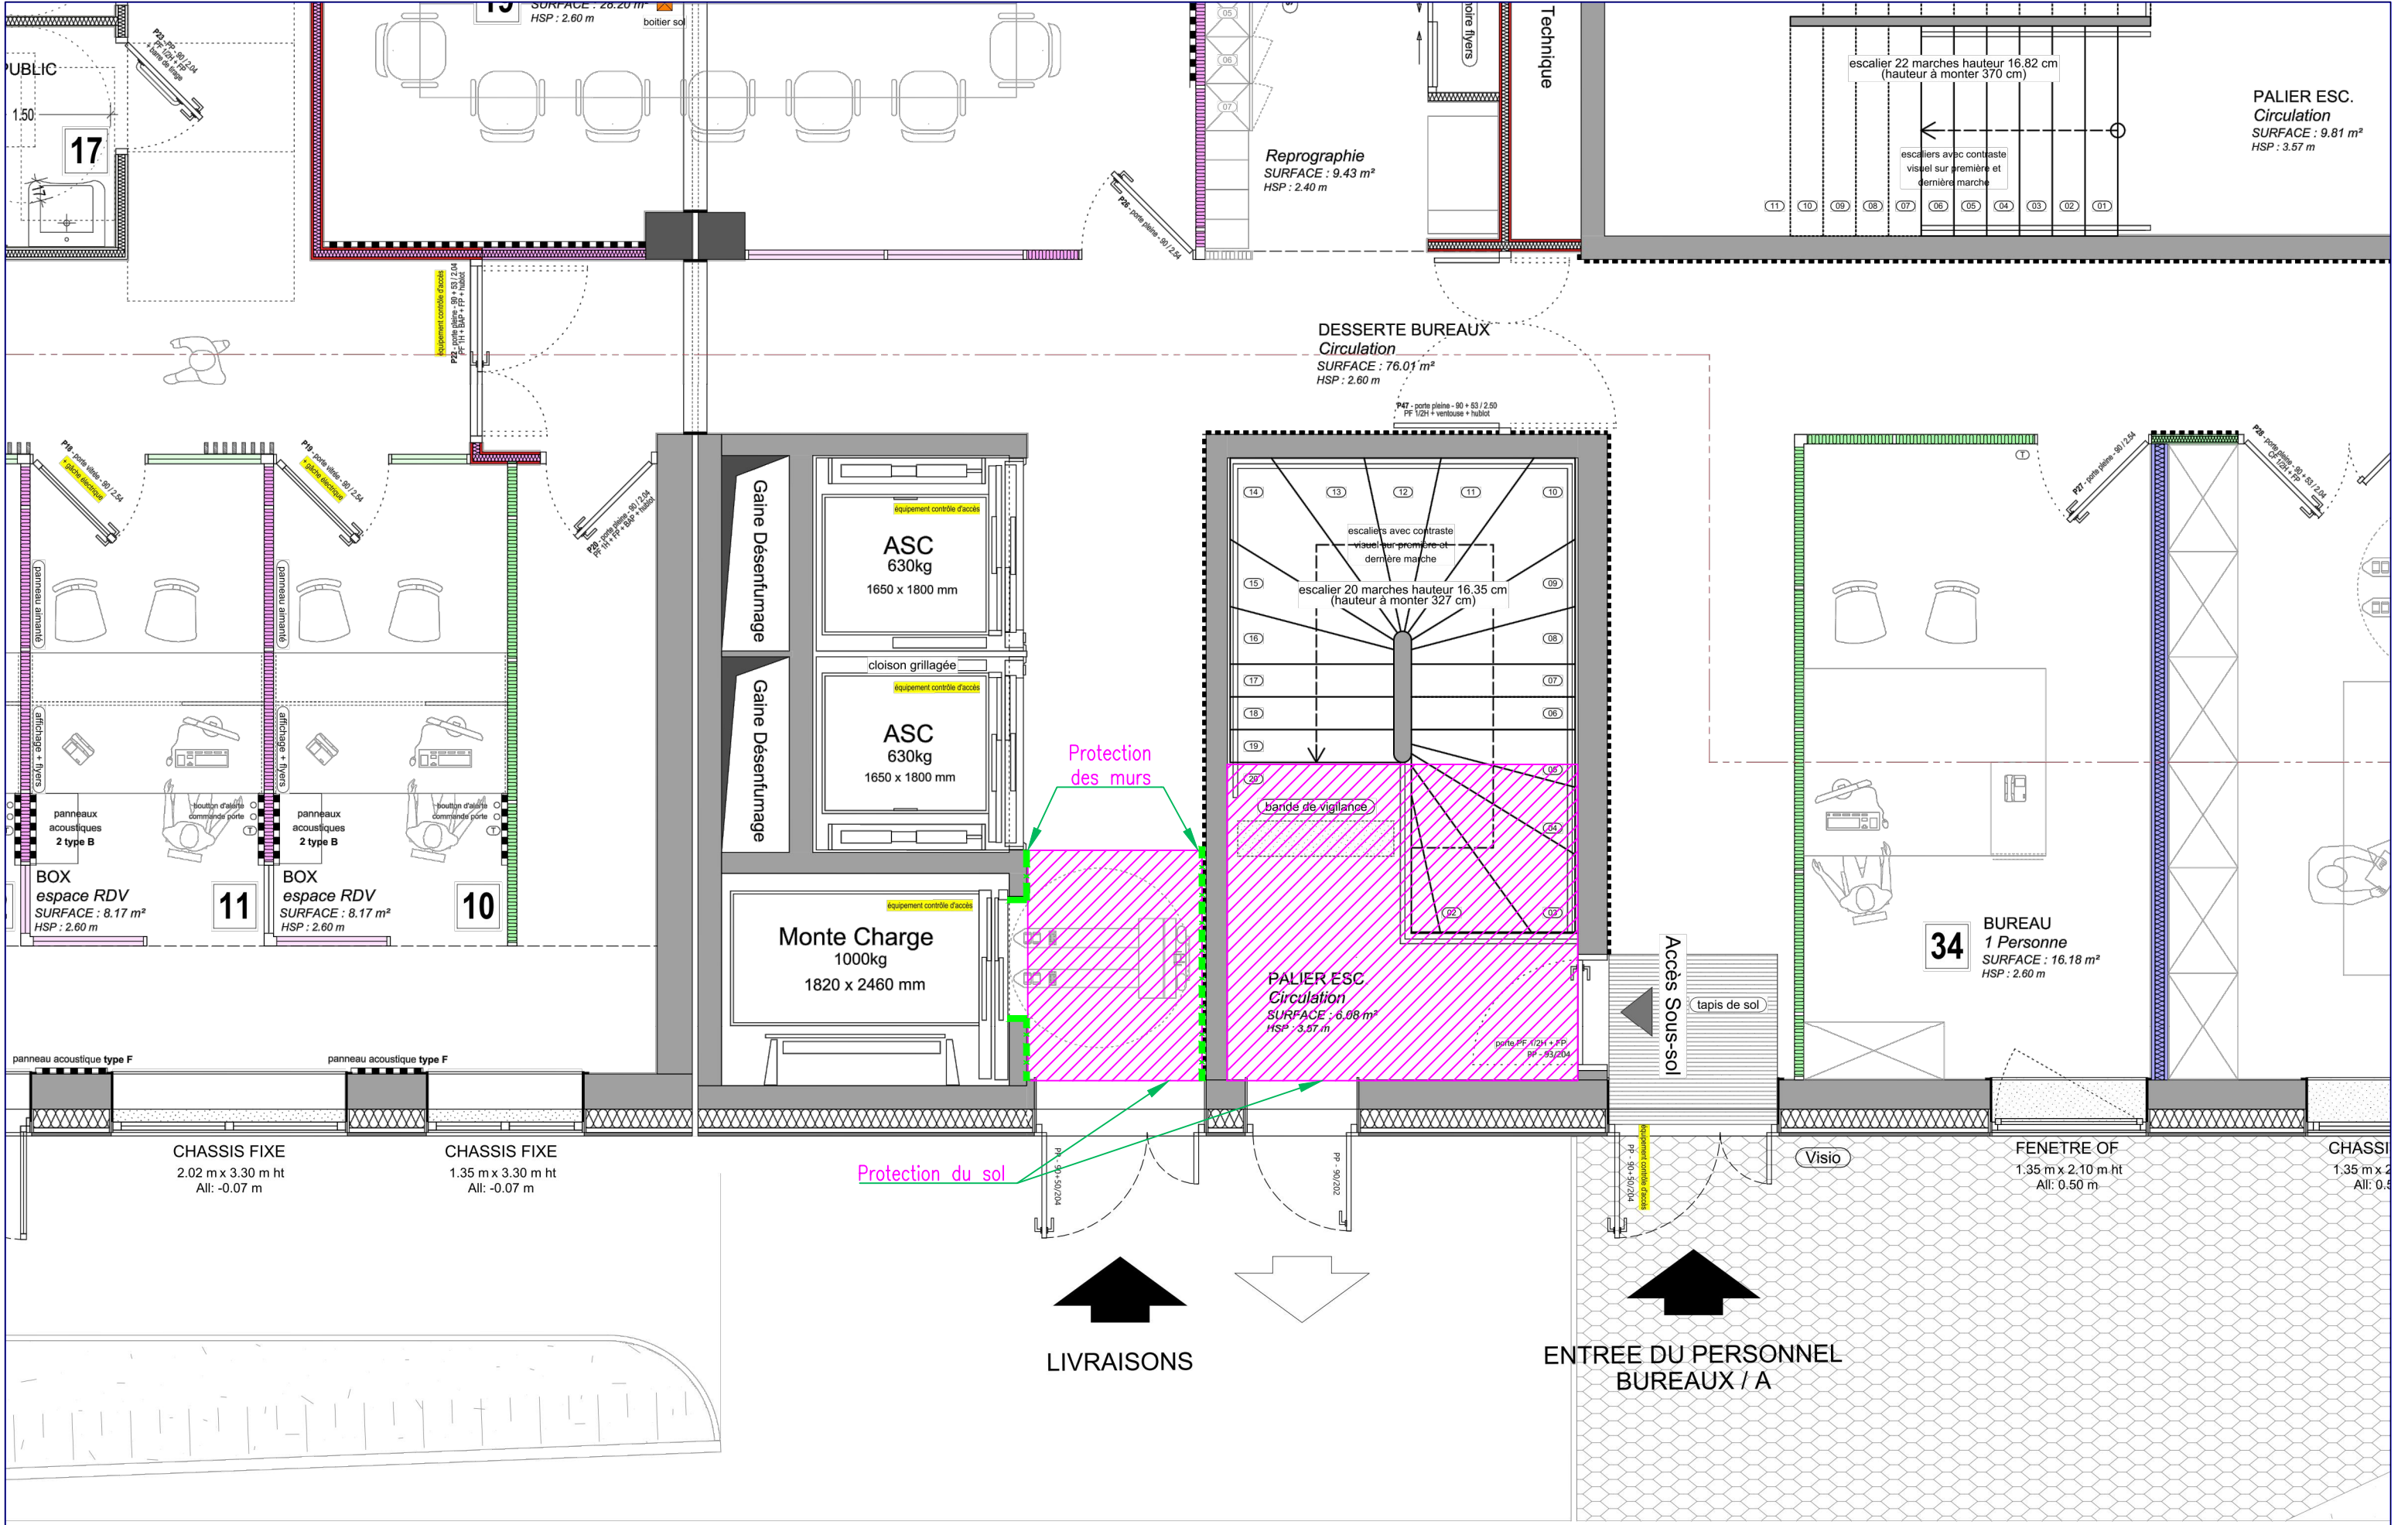


Repérage des protections - Niveau RDC

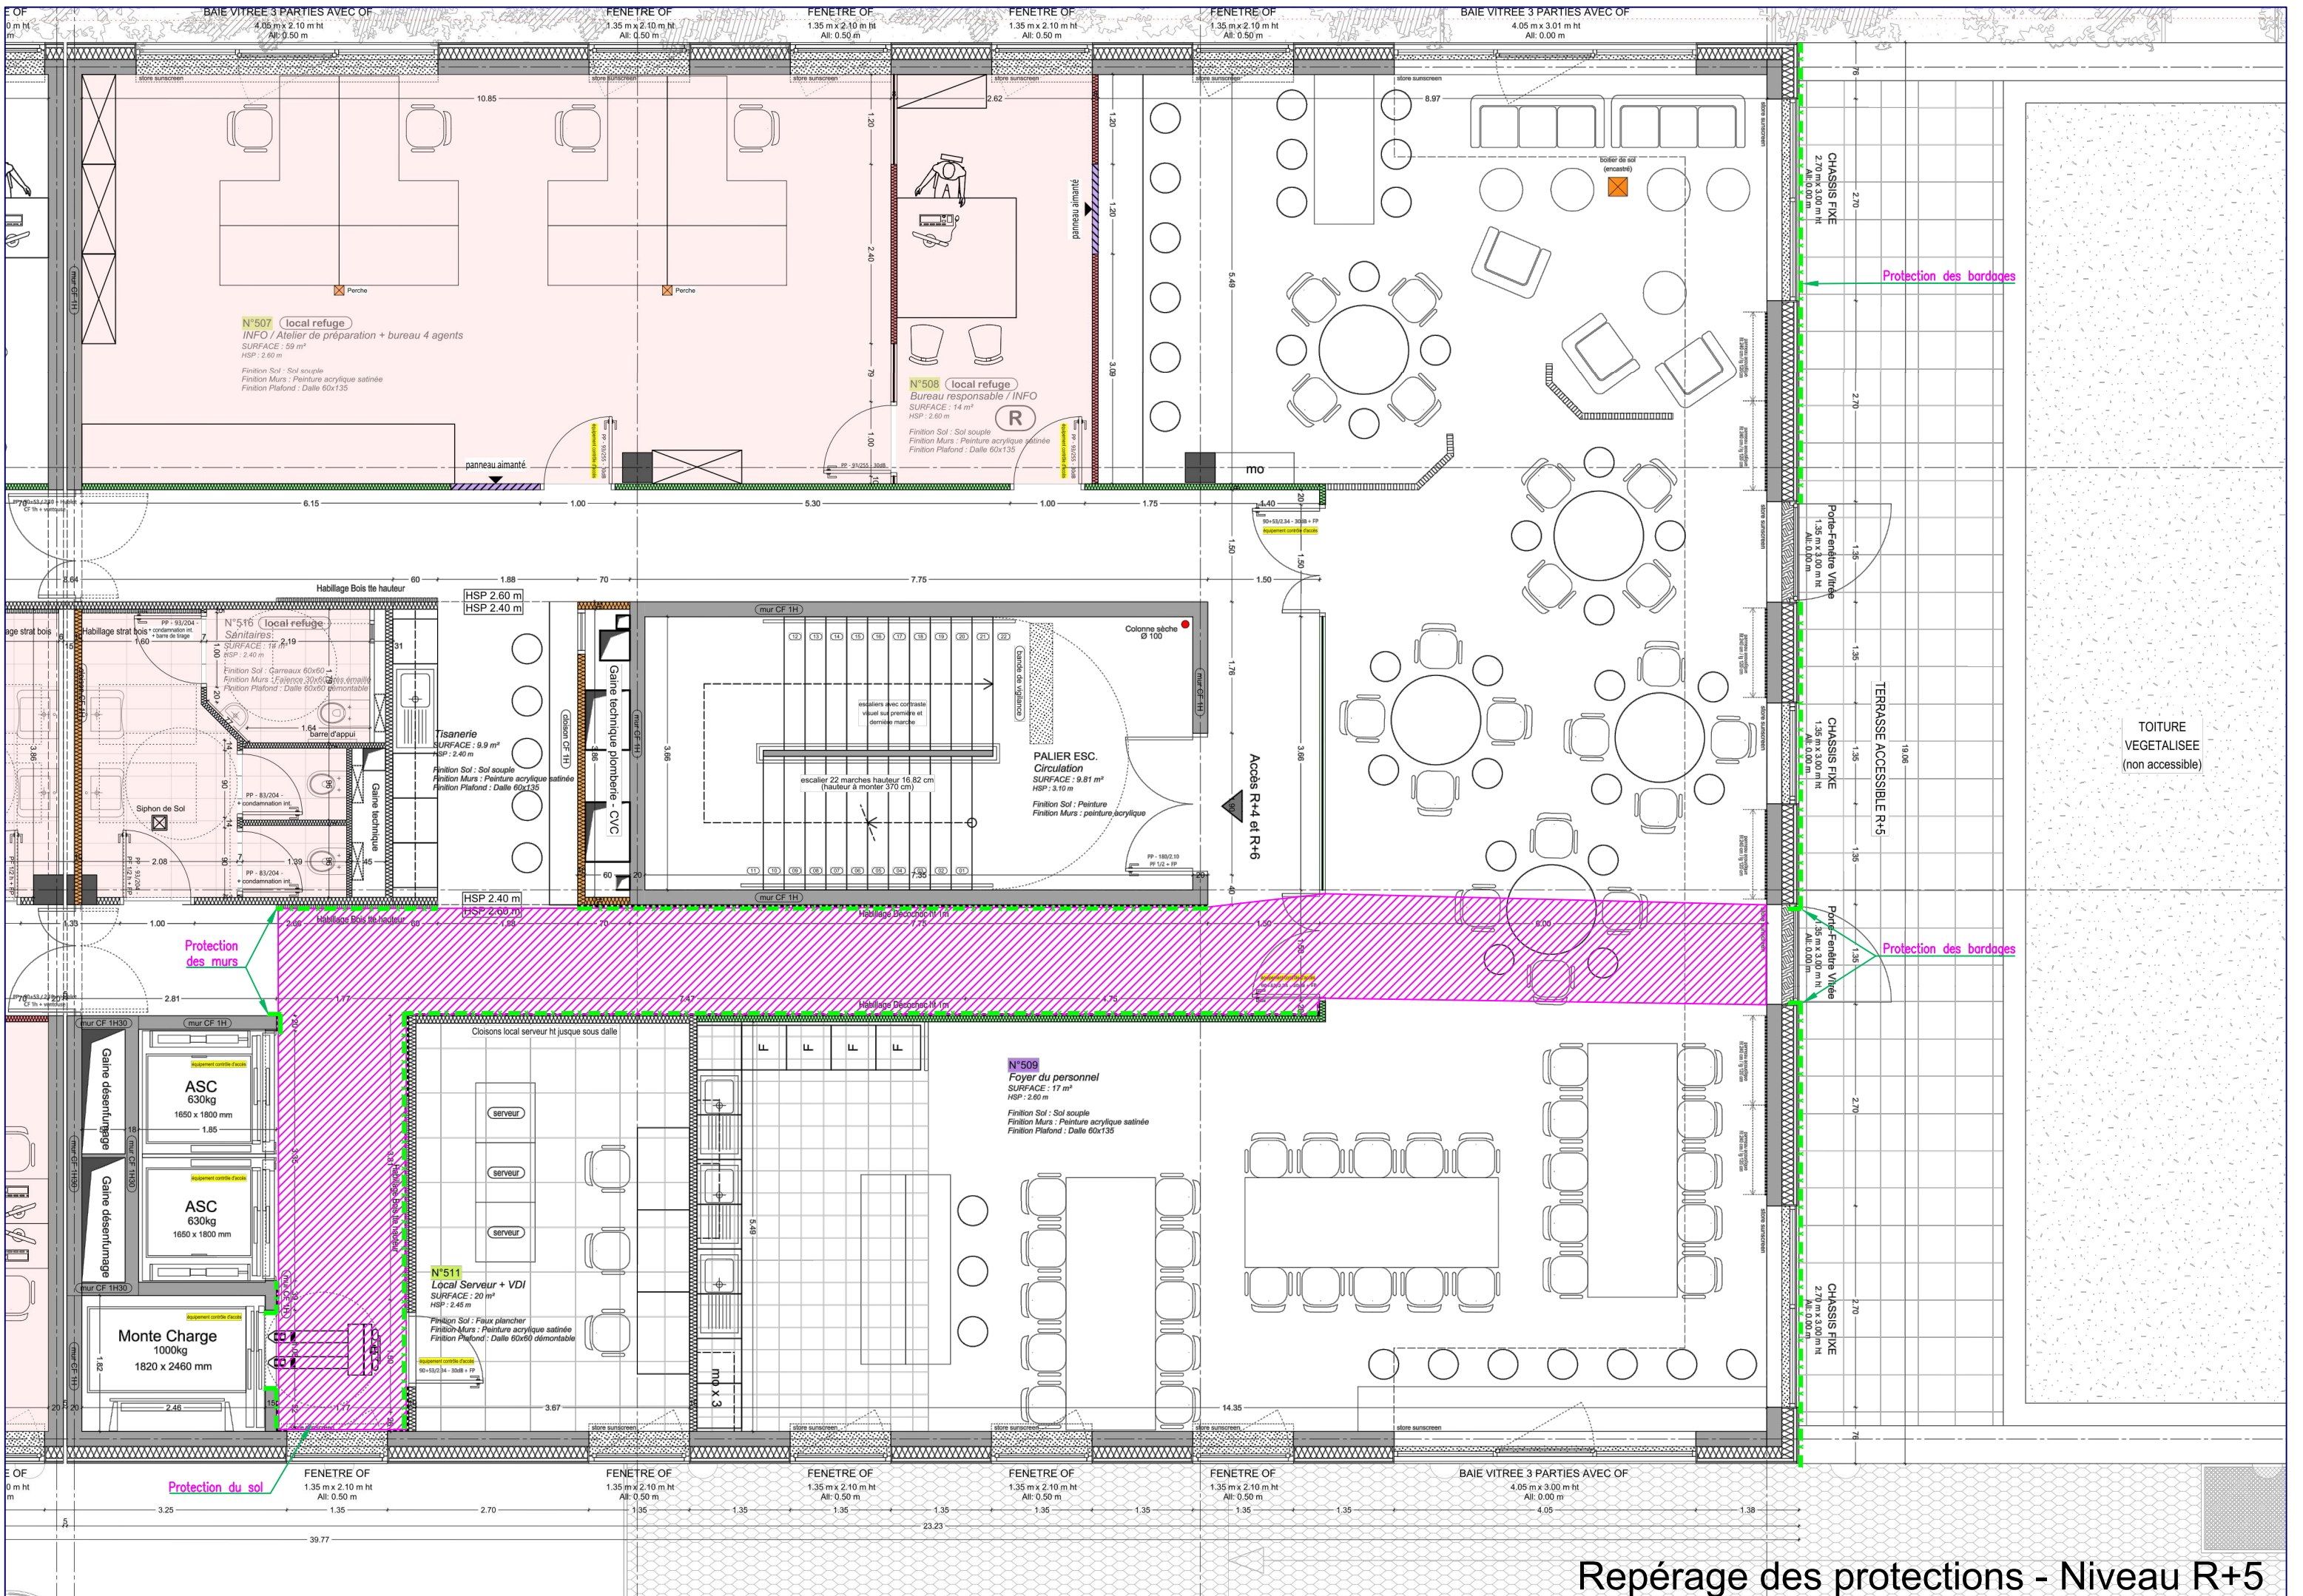

Repérage des protections - Niveau R+5

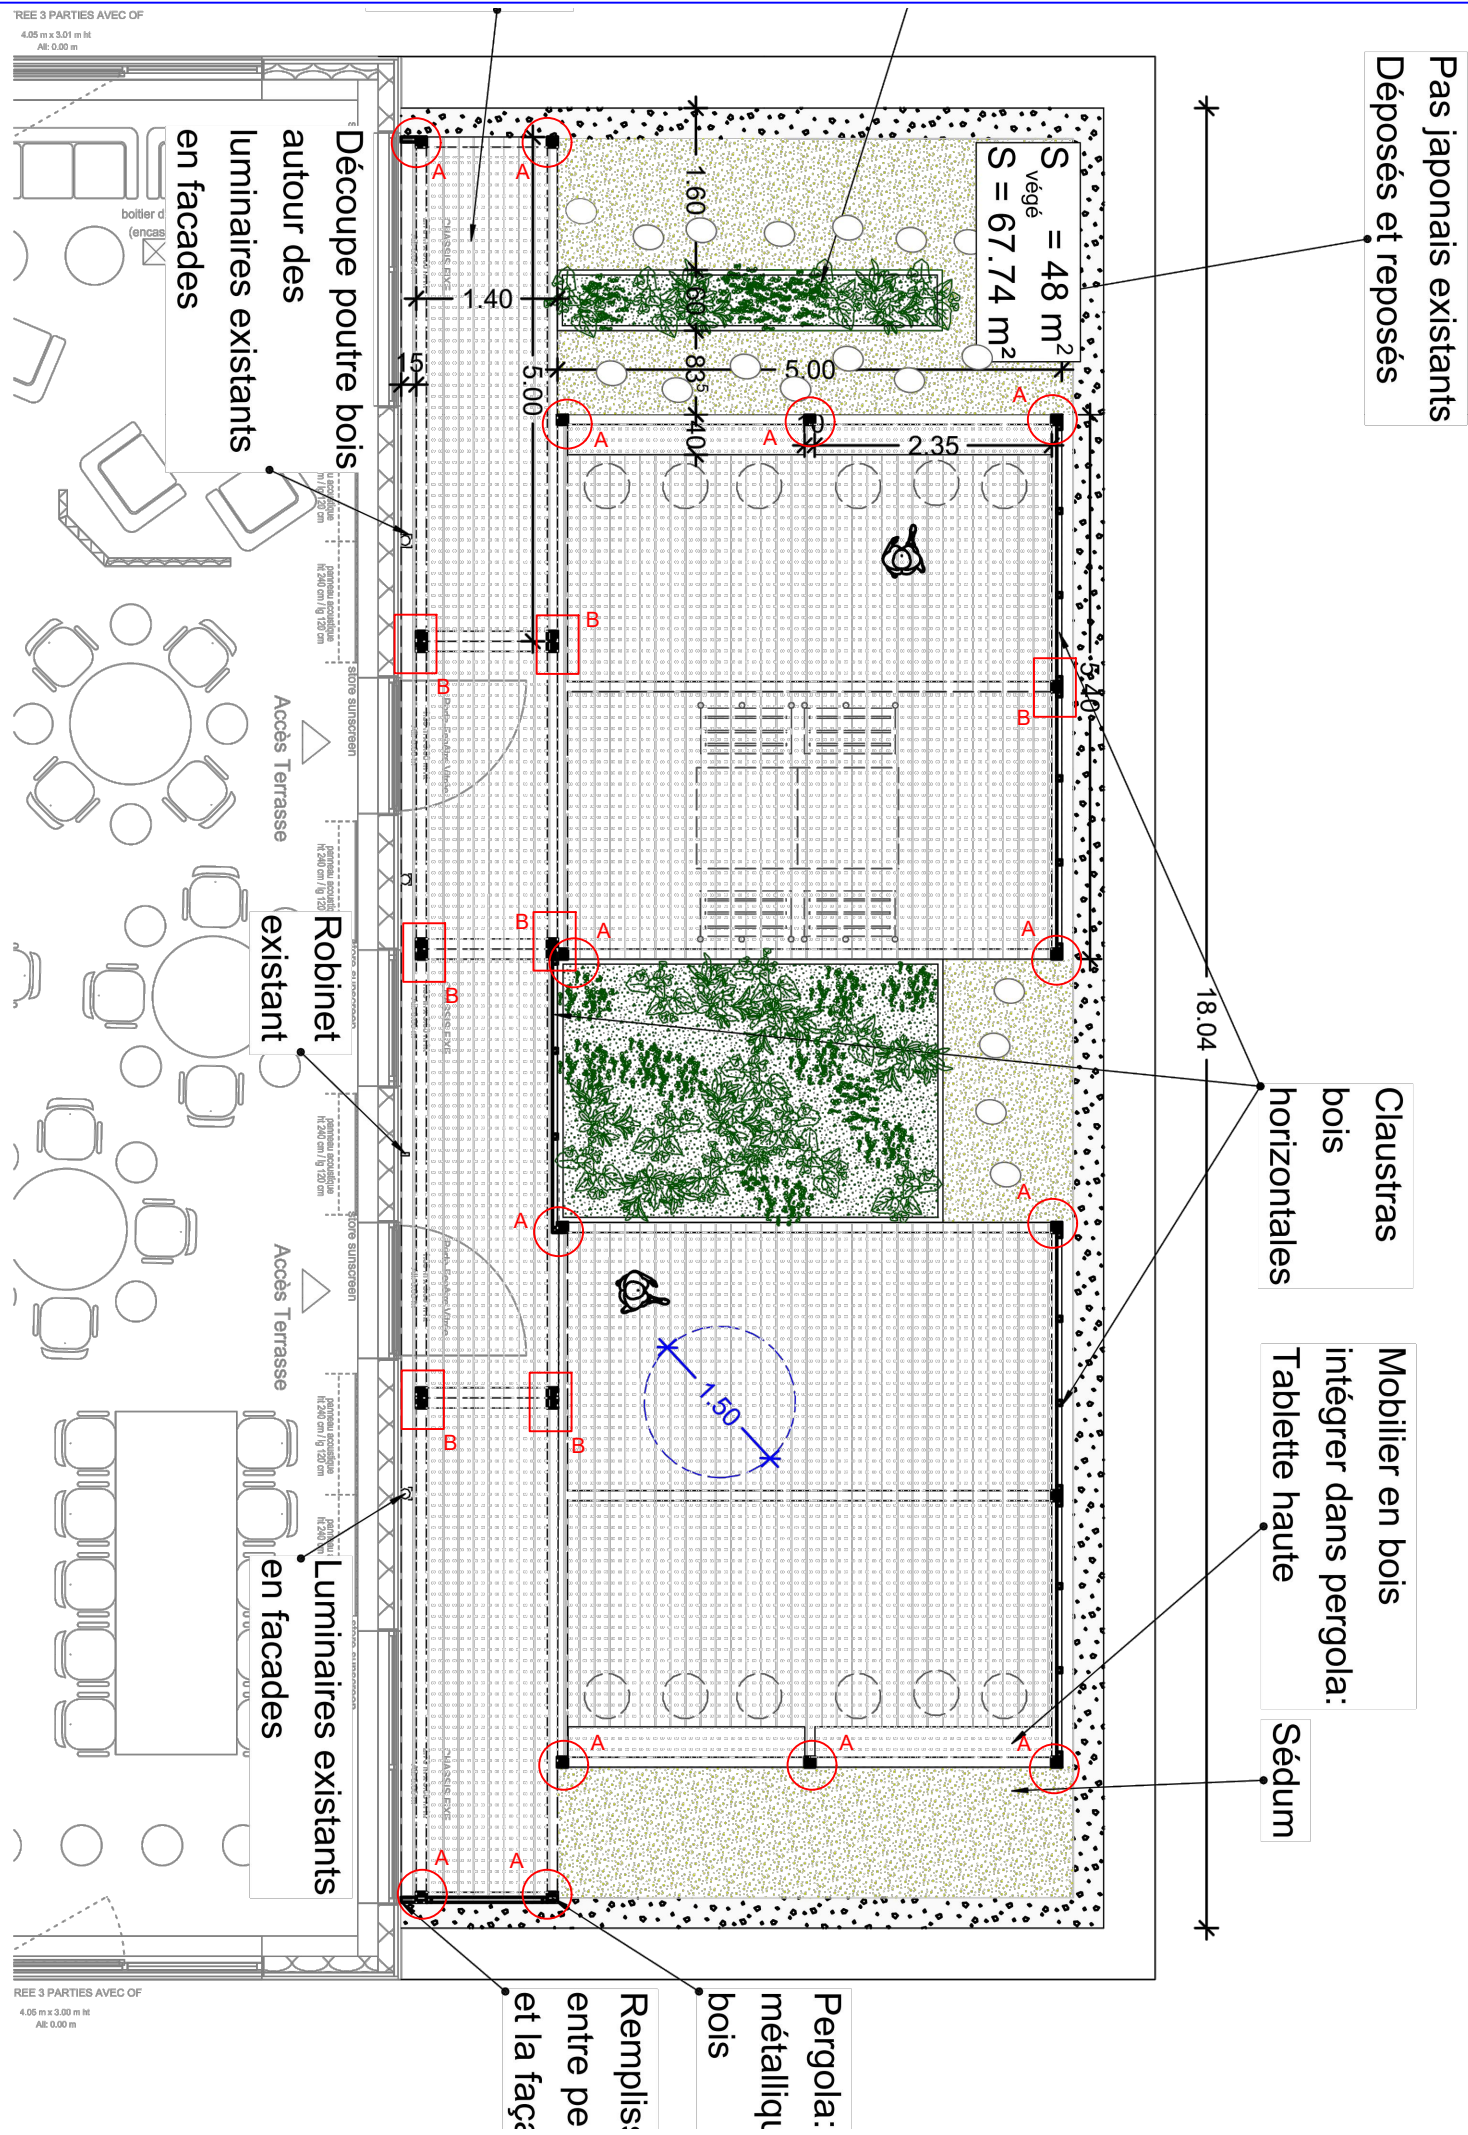

Croquis des plots :
Type A 300x300
Type B 400x300

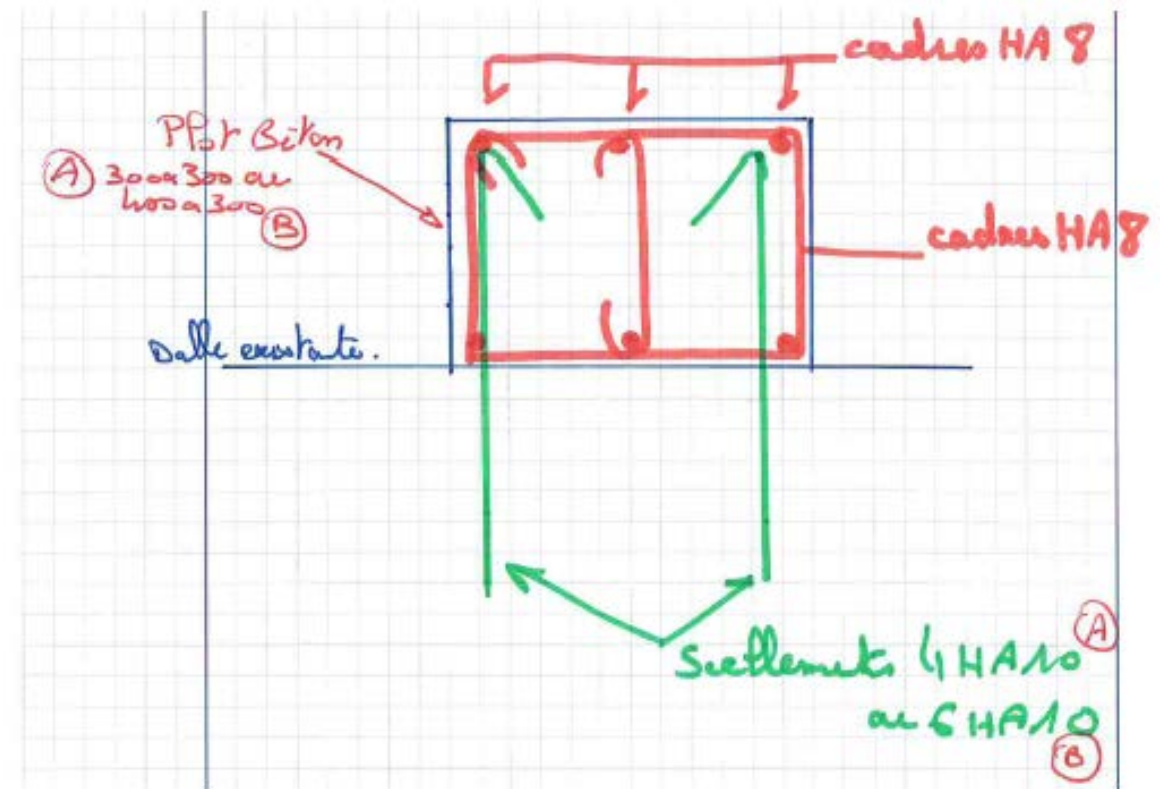

Repérage des plots - Niveau R+5