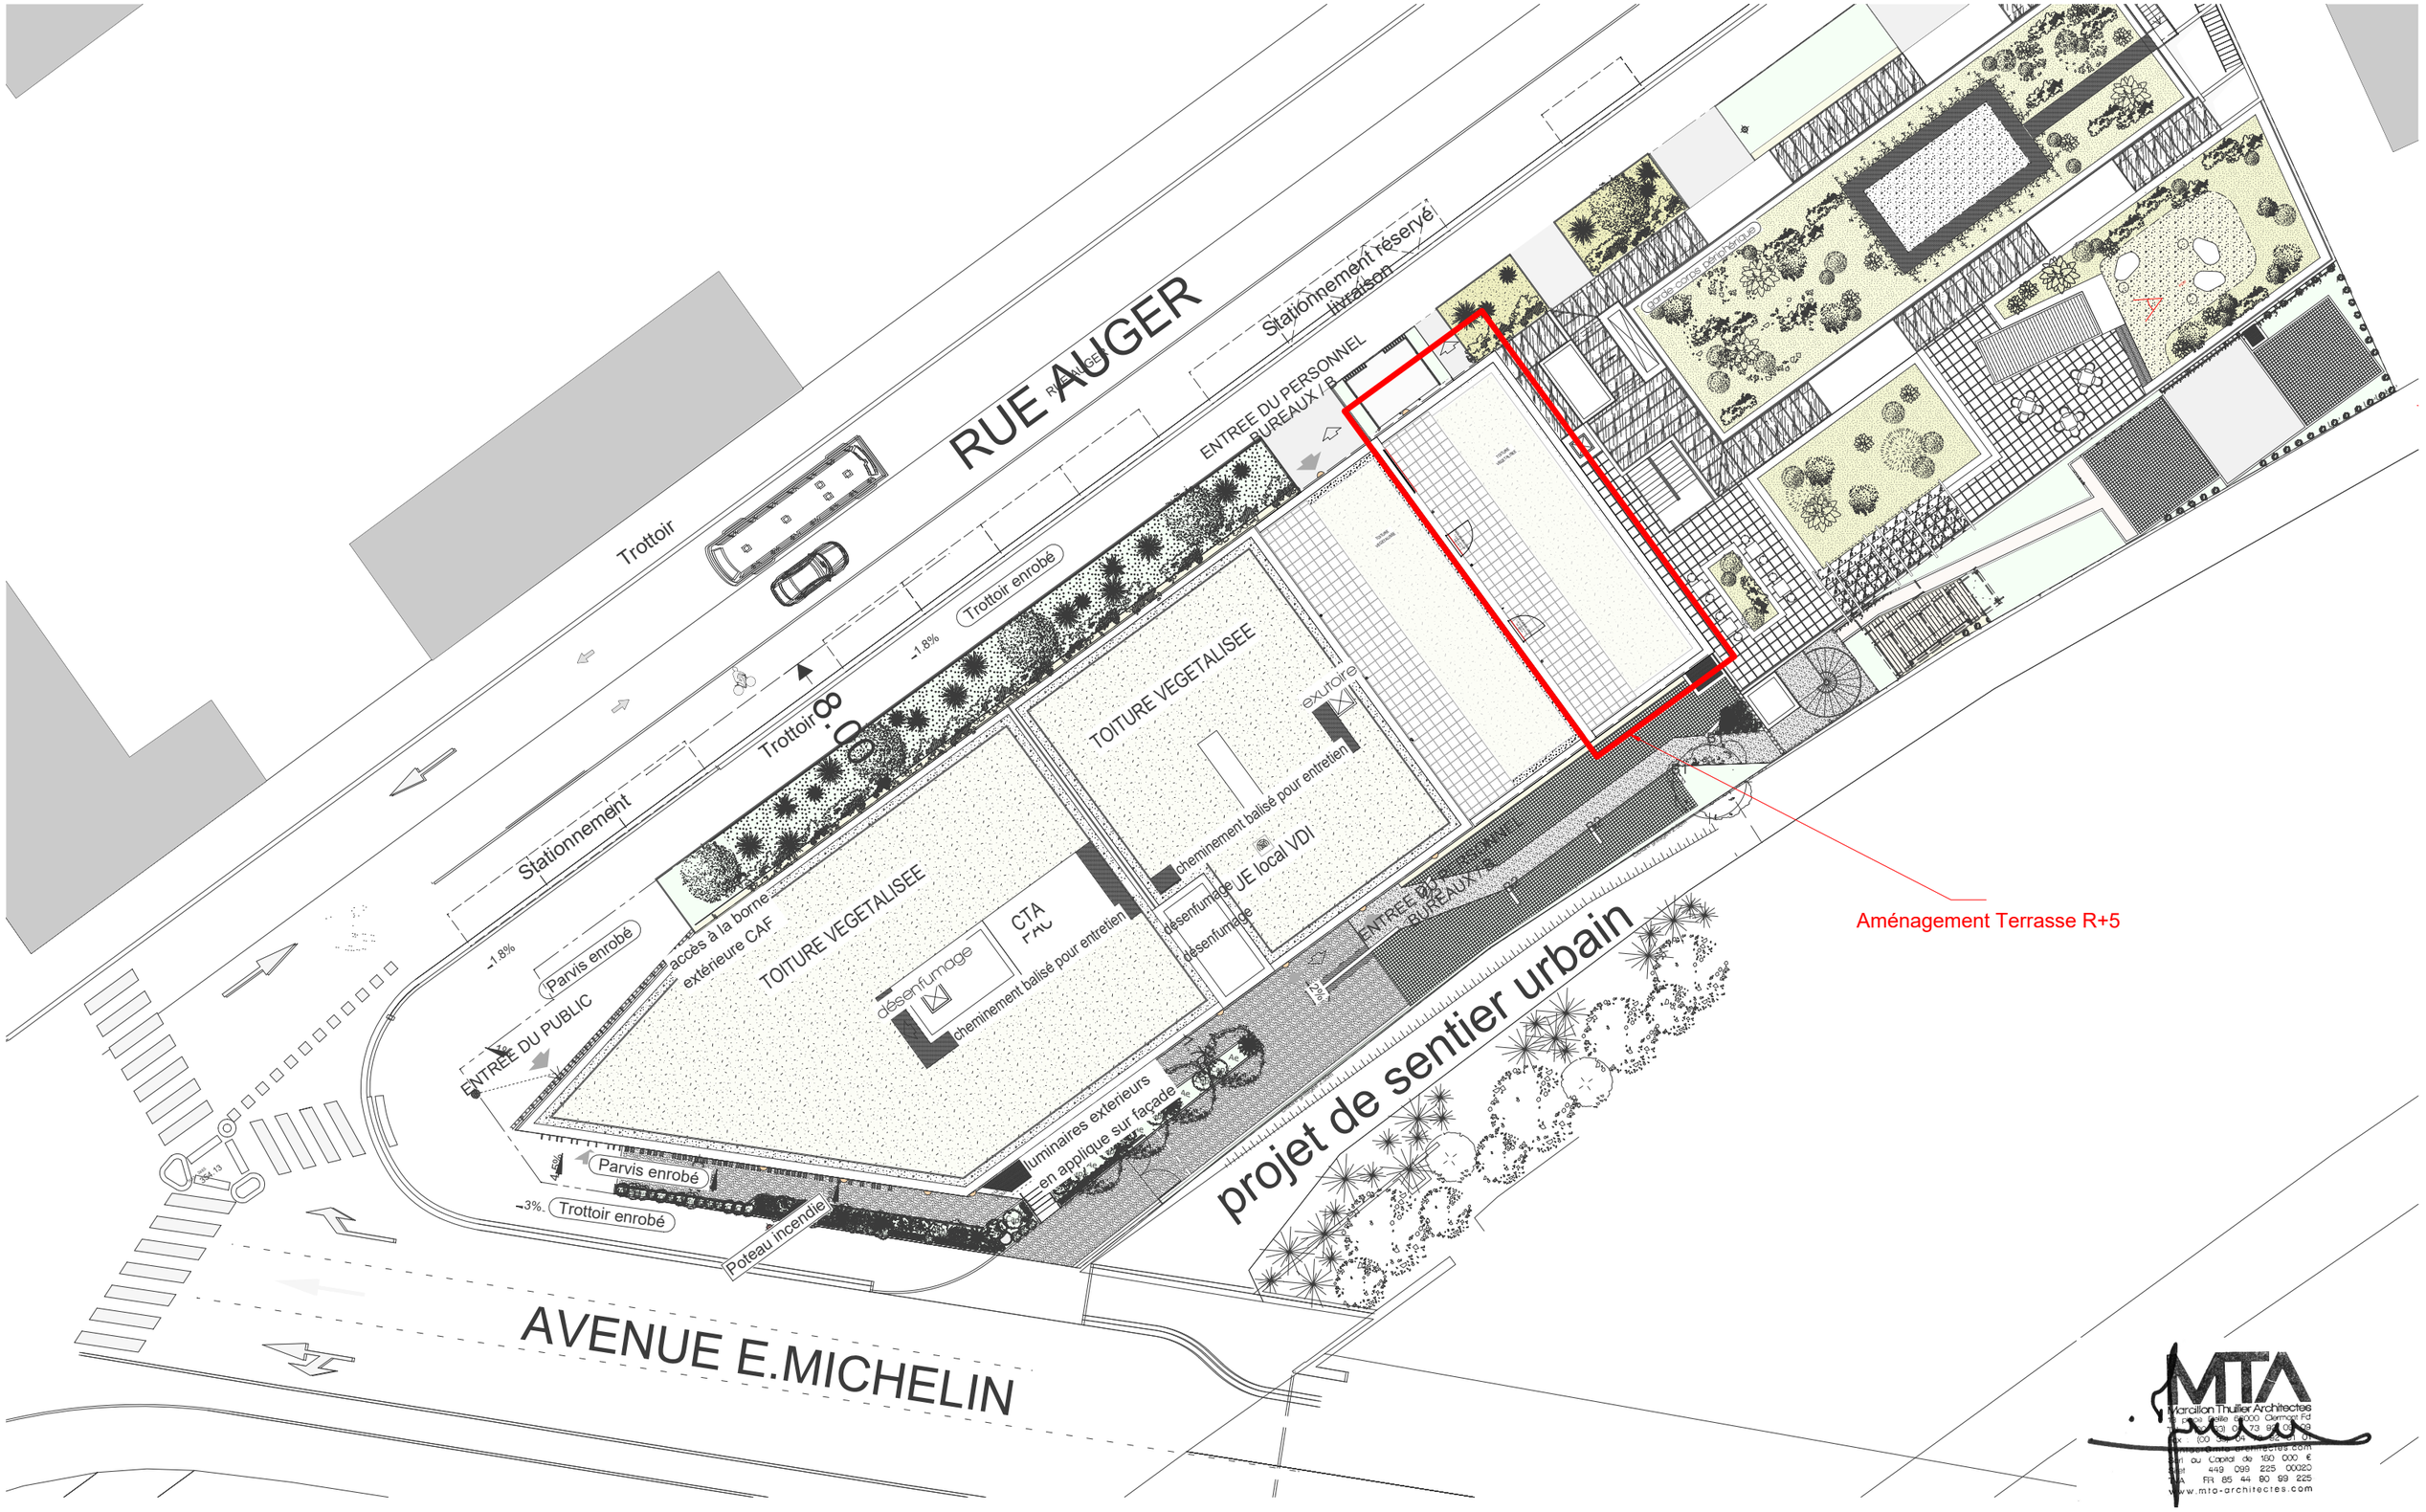

Marcillon Thuilier Architectes
13 place Delille
63 000 Clermont-Ferrand

DCE - AMENAGEMENTS TERRASSES R+5
CAF DU PUY DE DÔME
2 Rue Auger / 63 000 CLERMONT-FERRAND

PLAN DE MASSE EXISTANT
1/300

PIECE
02