

PLANS CHANTIER

164

RELOGEMENT DE LA DDT
120 RUE MASSENA 69006 LYON 06

DCE


21/05/2026

IND #Remarques

DE+BELLE
architectes

38 Grande Rue
01120 MONTLUEL
plus@deplusbelle.fr / www.deplusbelle.fr

Seuls les sanitaires indiqués dans ces plans pourront être utilisés par les entreprises

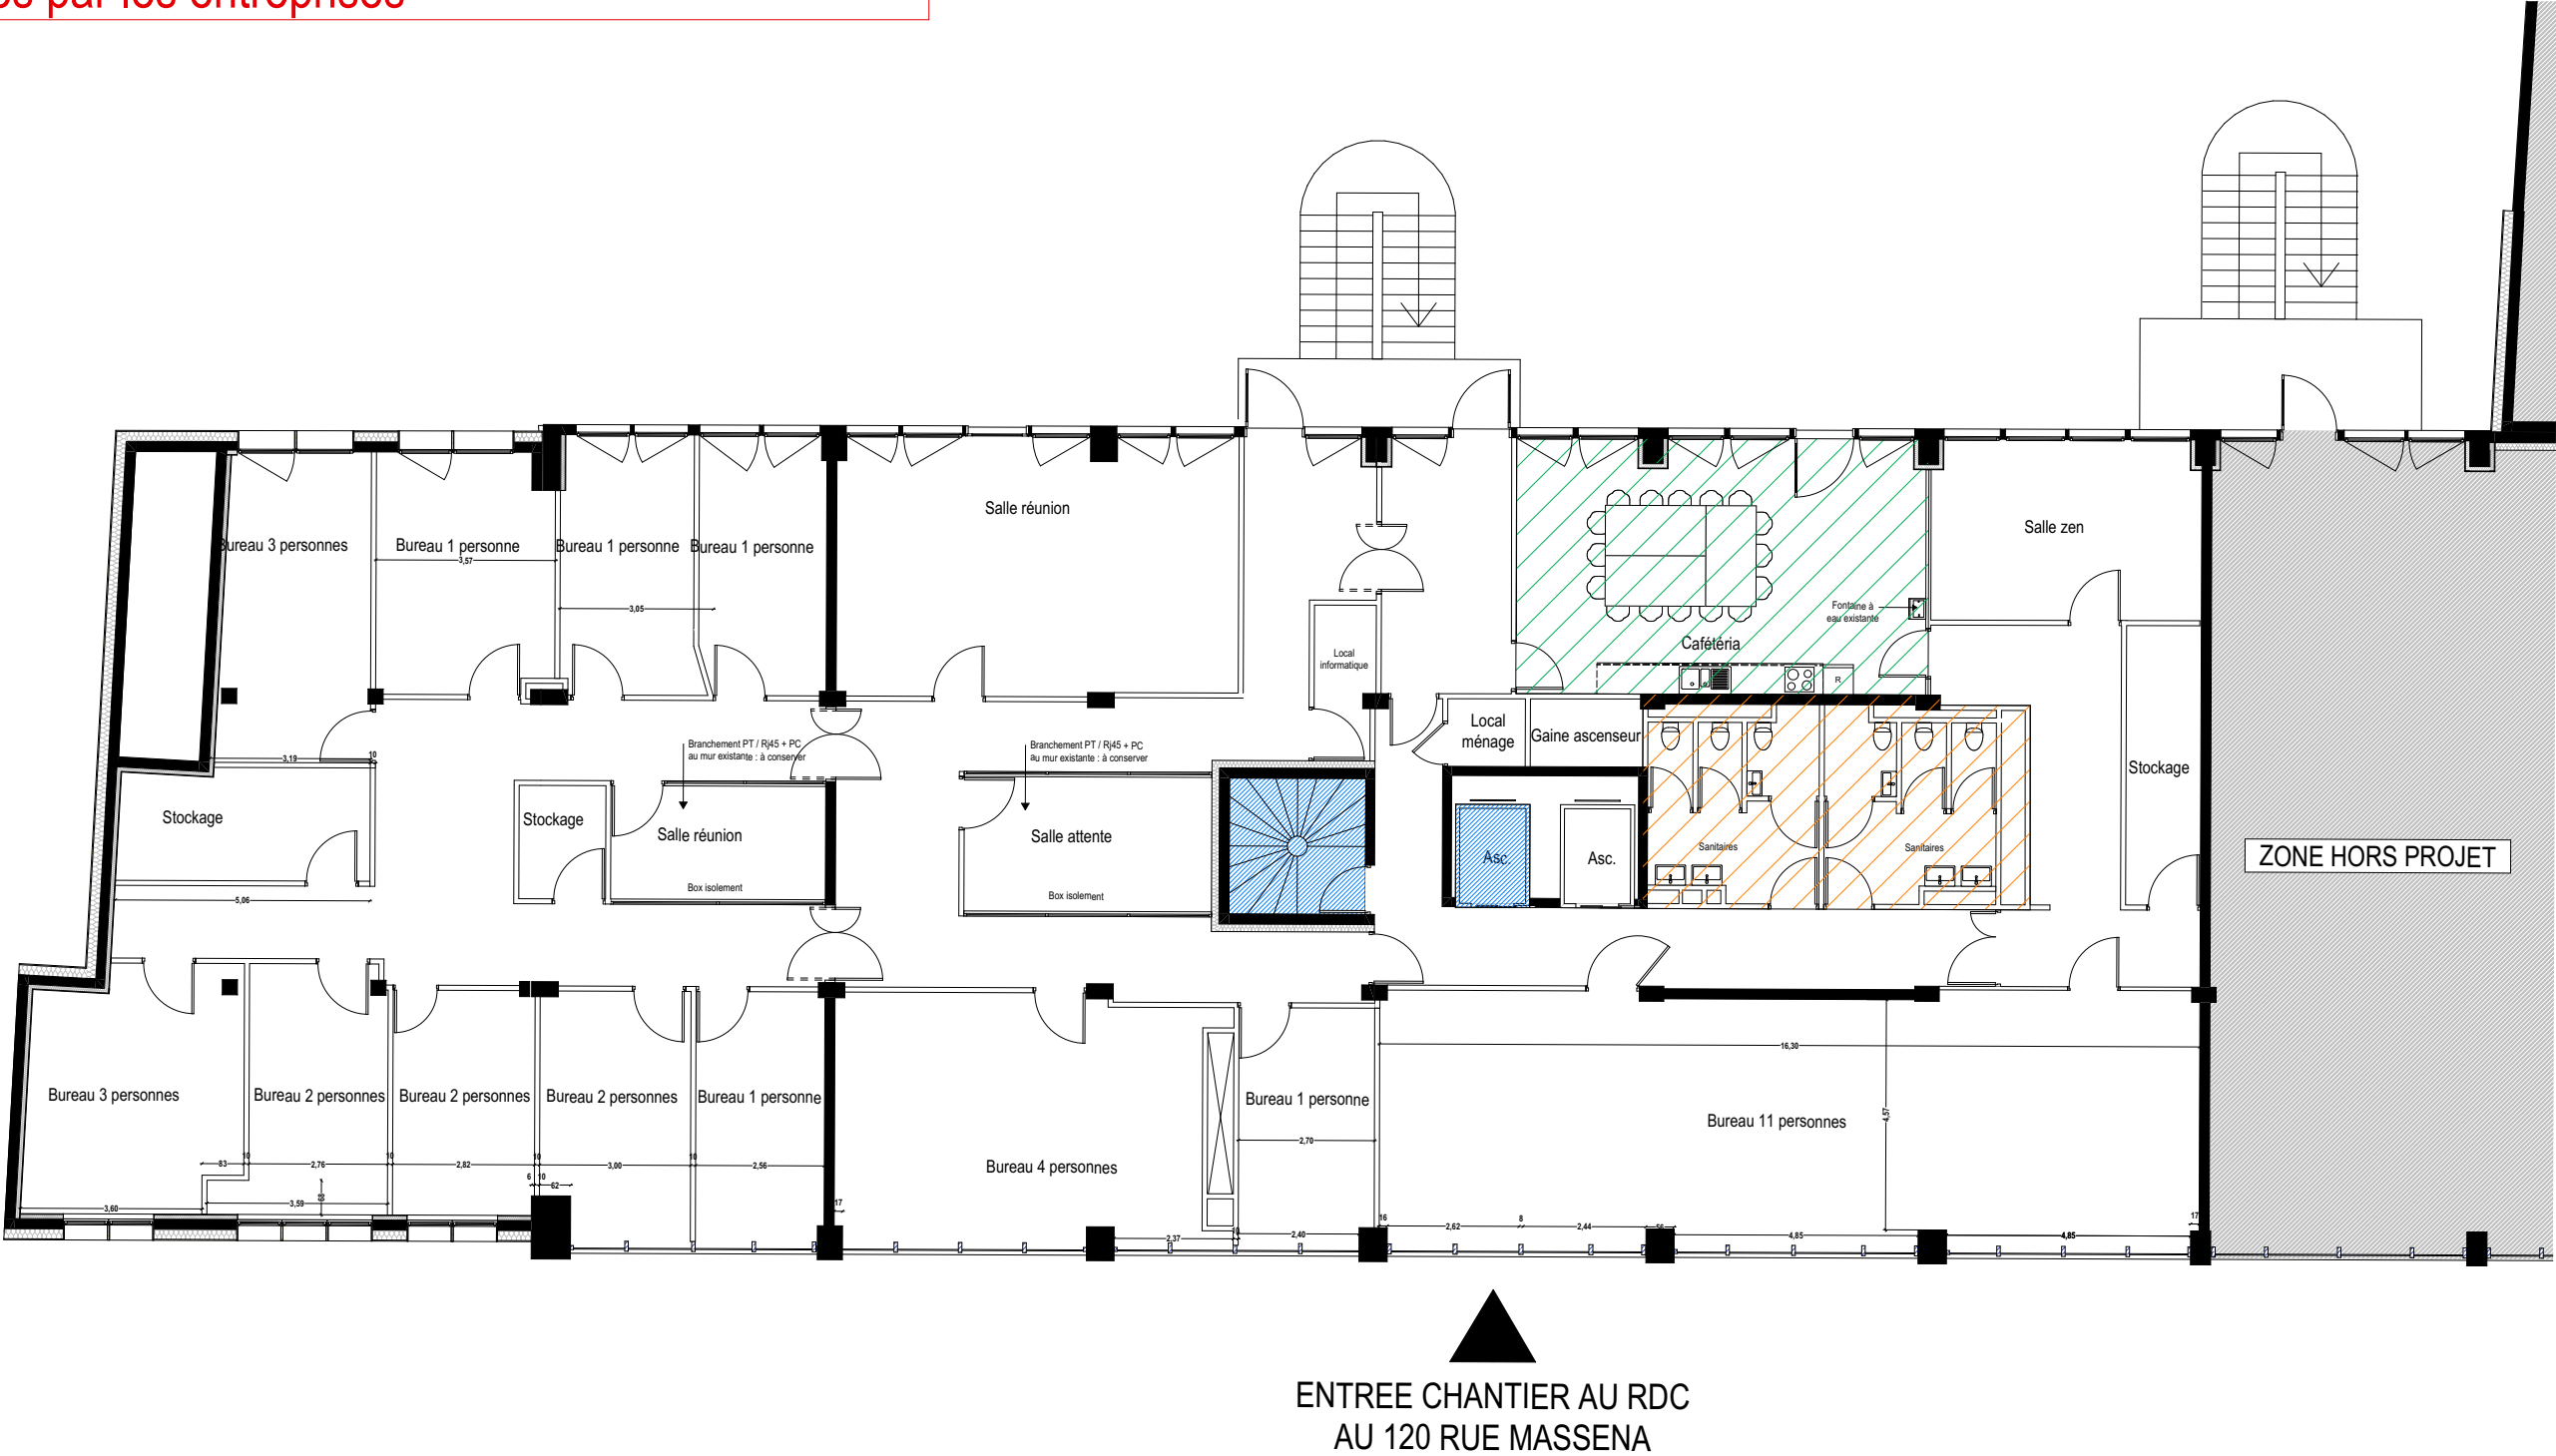

Légende :

-  Sanitaires utilisables par les entreprises
-  Circulations verticales utilisables par les entreprises
-  Base vie

DE+BELLE 164
architectes

38 Grande Rue
01120 MONTLUEL
plus@deplusbelle.fr / www.deplusbelle.fr


RELOGEMENT DE LA DDT
120 RUE MASSENA 69006 LYON 06

PLAN - R+1
échelle 1:150

DCE
21/05/2026
IND #Remarques

Légende :

-  Sanitaires utilisables par les entreprises
-  Circulations verticales utilisables par les entreprises

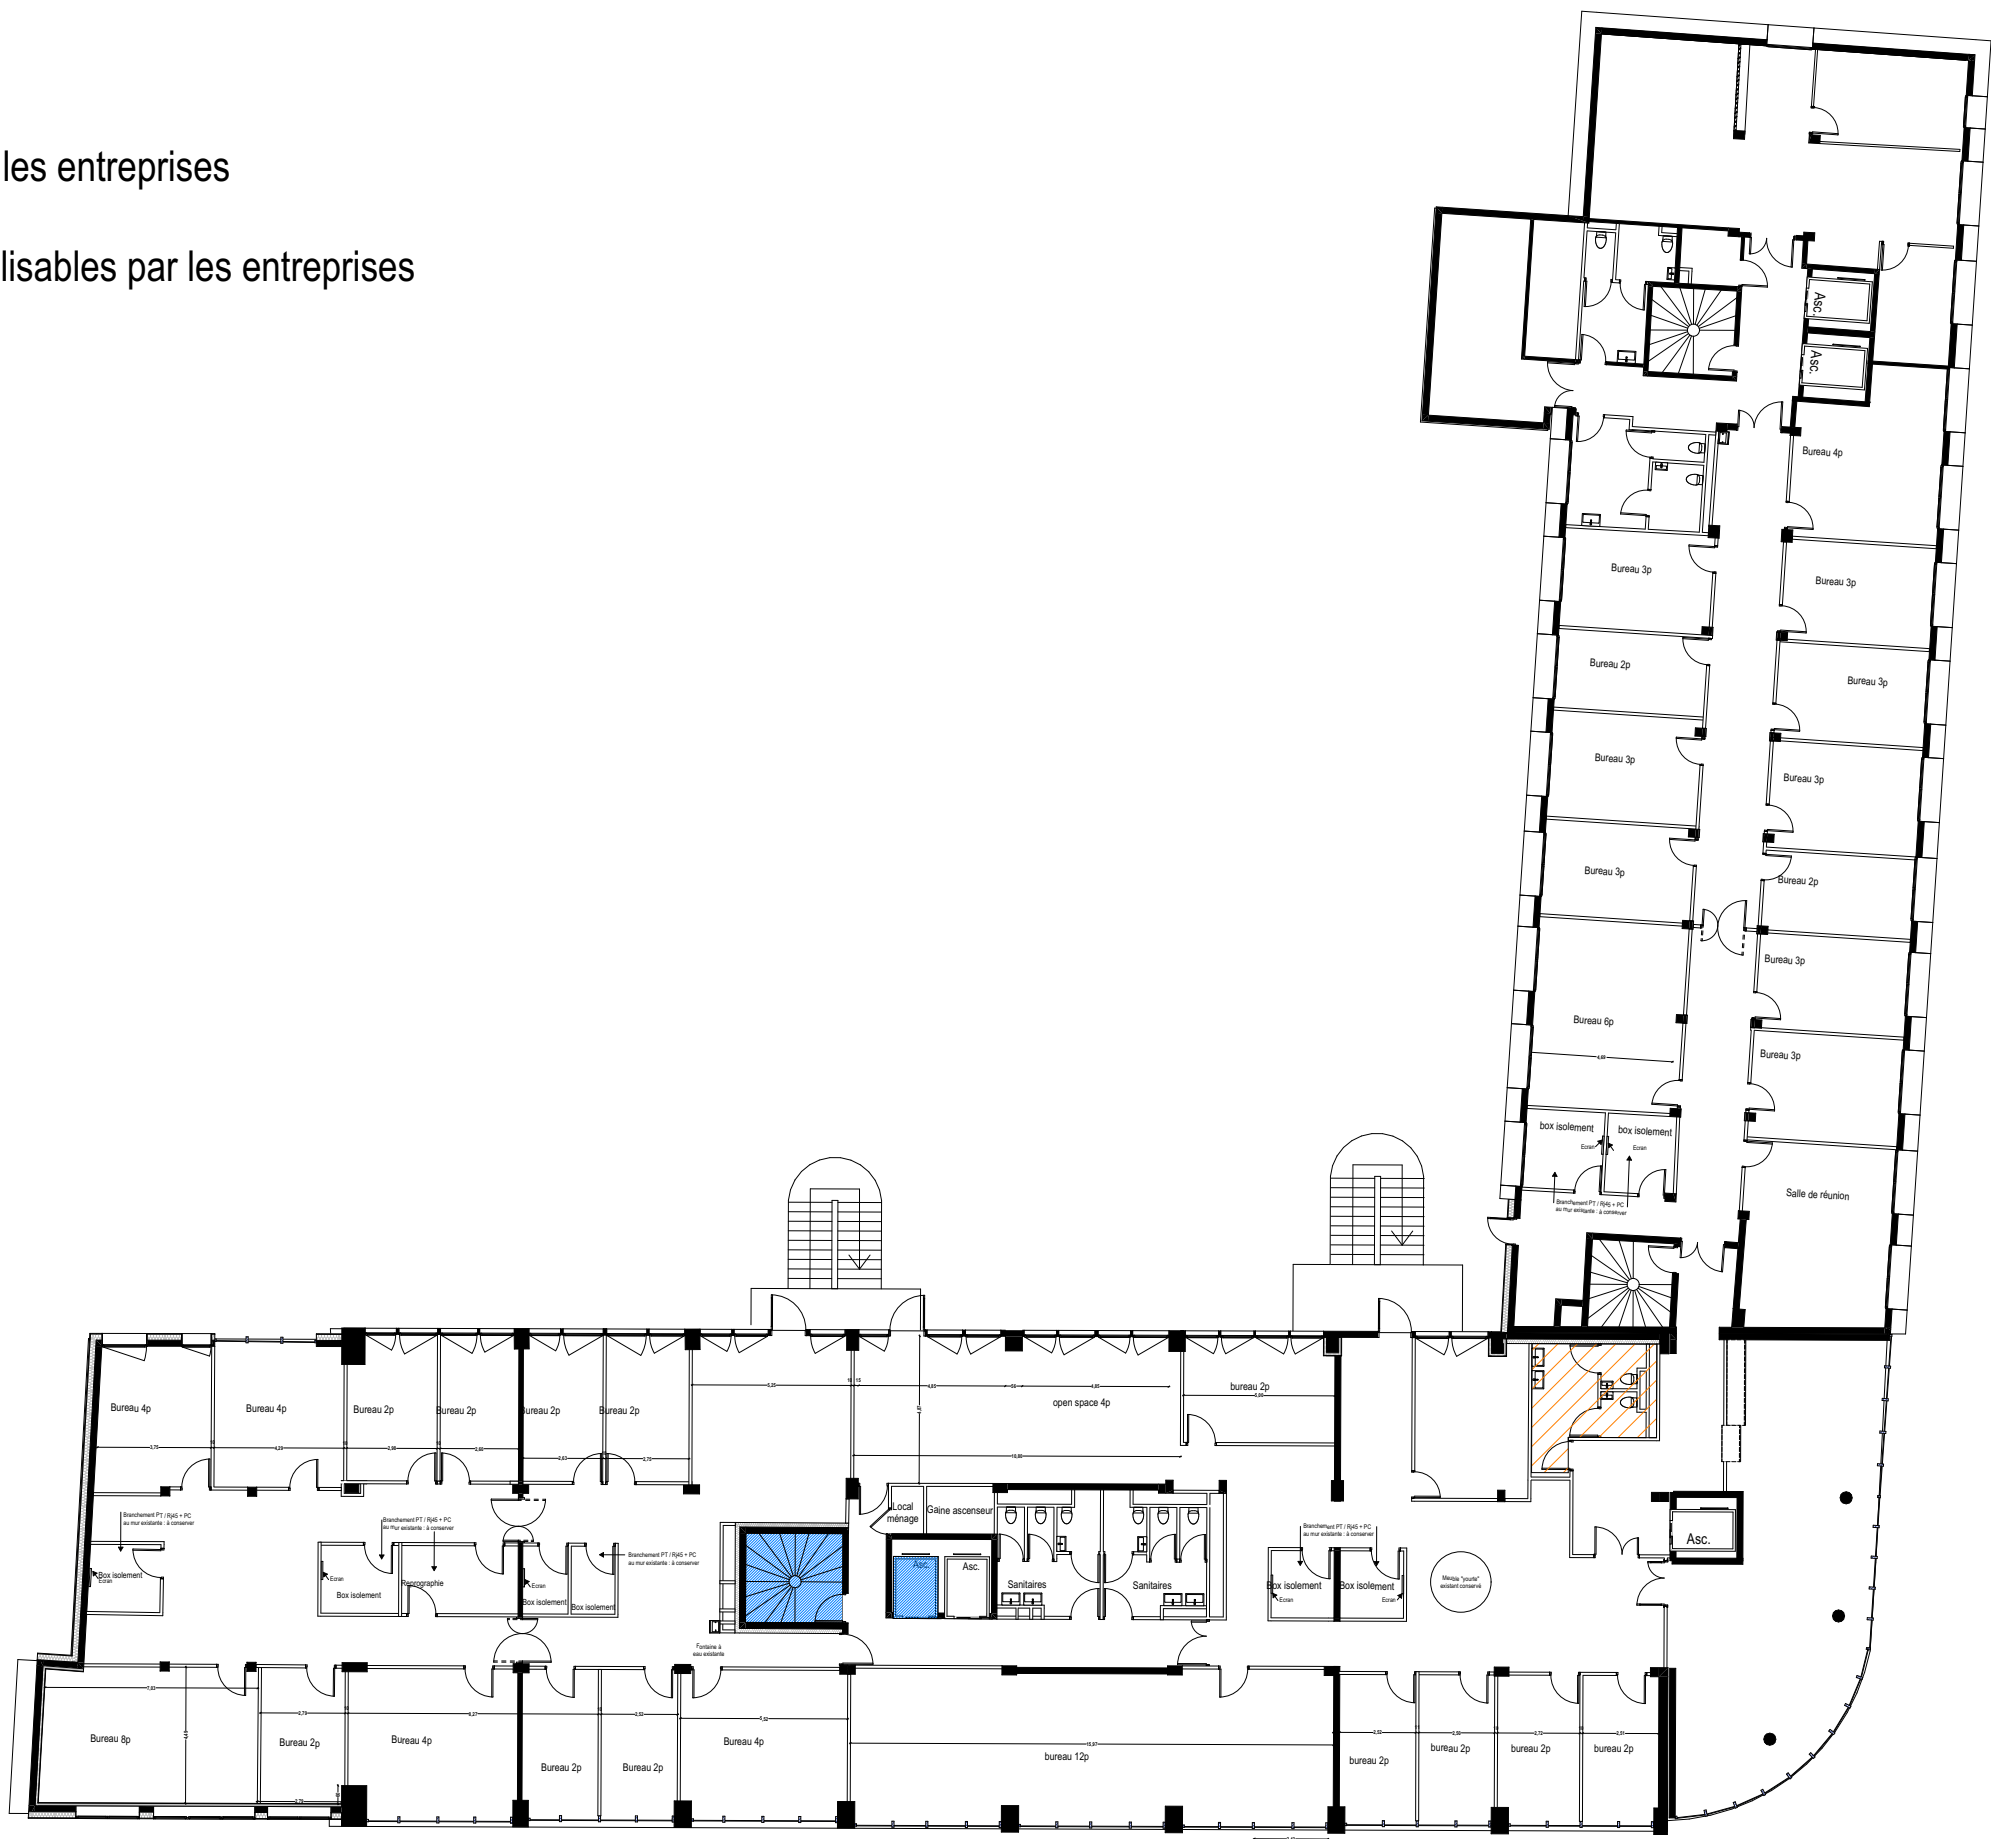

Seuls les sanitaires indiqués dans ces plans pourront être utilisés par les entreprises

DE+BELLE

164

architectes

38 Grande Rue
01120 MONTLUEL
plus@deplusbelle.fr / www.deplusbelle.fr

RELOGEMENT DE LA DDT
120 RUE MASSENA 69006 LYON 06

Légende :

-  Sanitaires utilisables par les entreprises
-  Circulations verticales utilisables par les entreprises



Seuls les sanitaires indiqués dans ces plans pourront être utilisés par les entreprises