


DCE

**164** RELOGEMENT DE LA DDT  
120 RUE MASSENA 69006 LYON 06

iND.A  
21/05/2026  
IND #Remarques

**DE+BELLE**  
architectes

38 Grande Rue  
01120 MONTLUEL  
plus@deplusbelle.fr / www.deplusbelle.fr

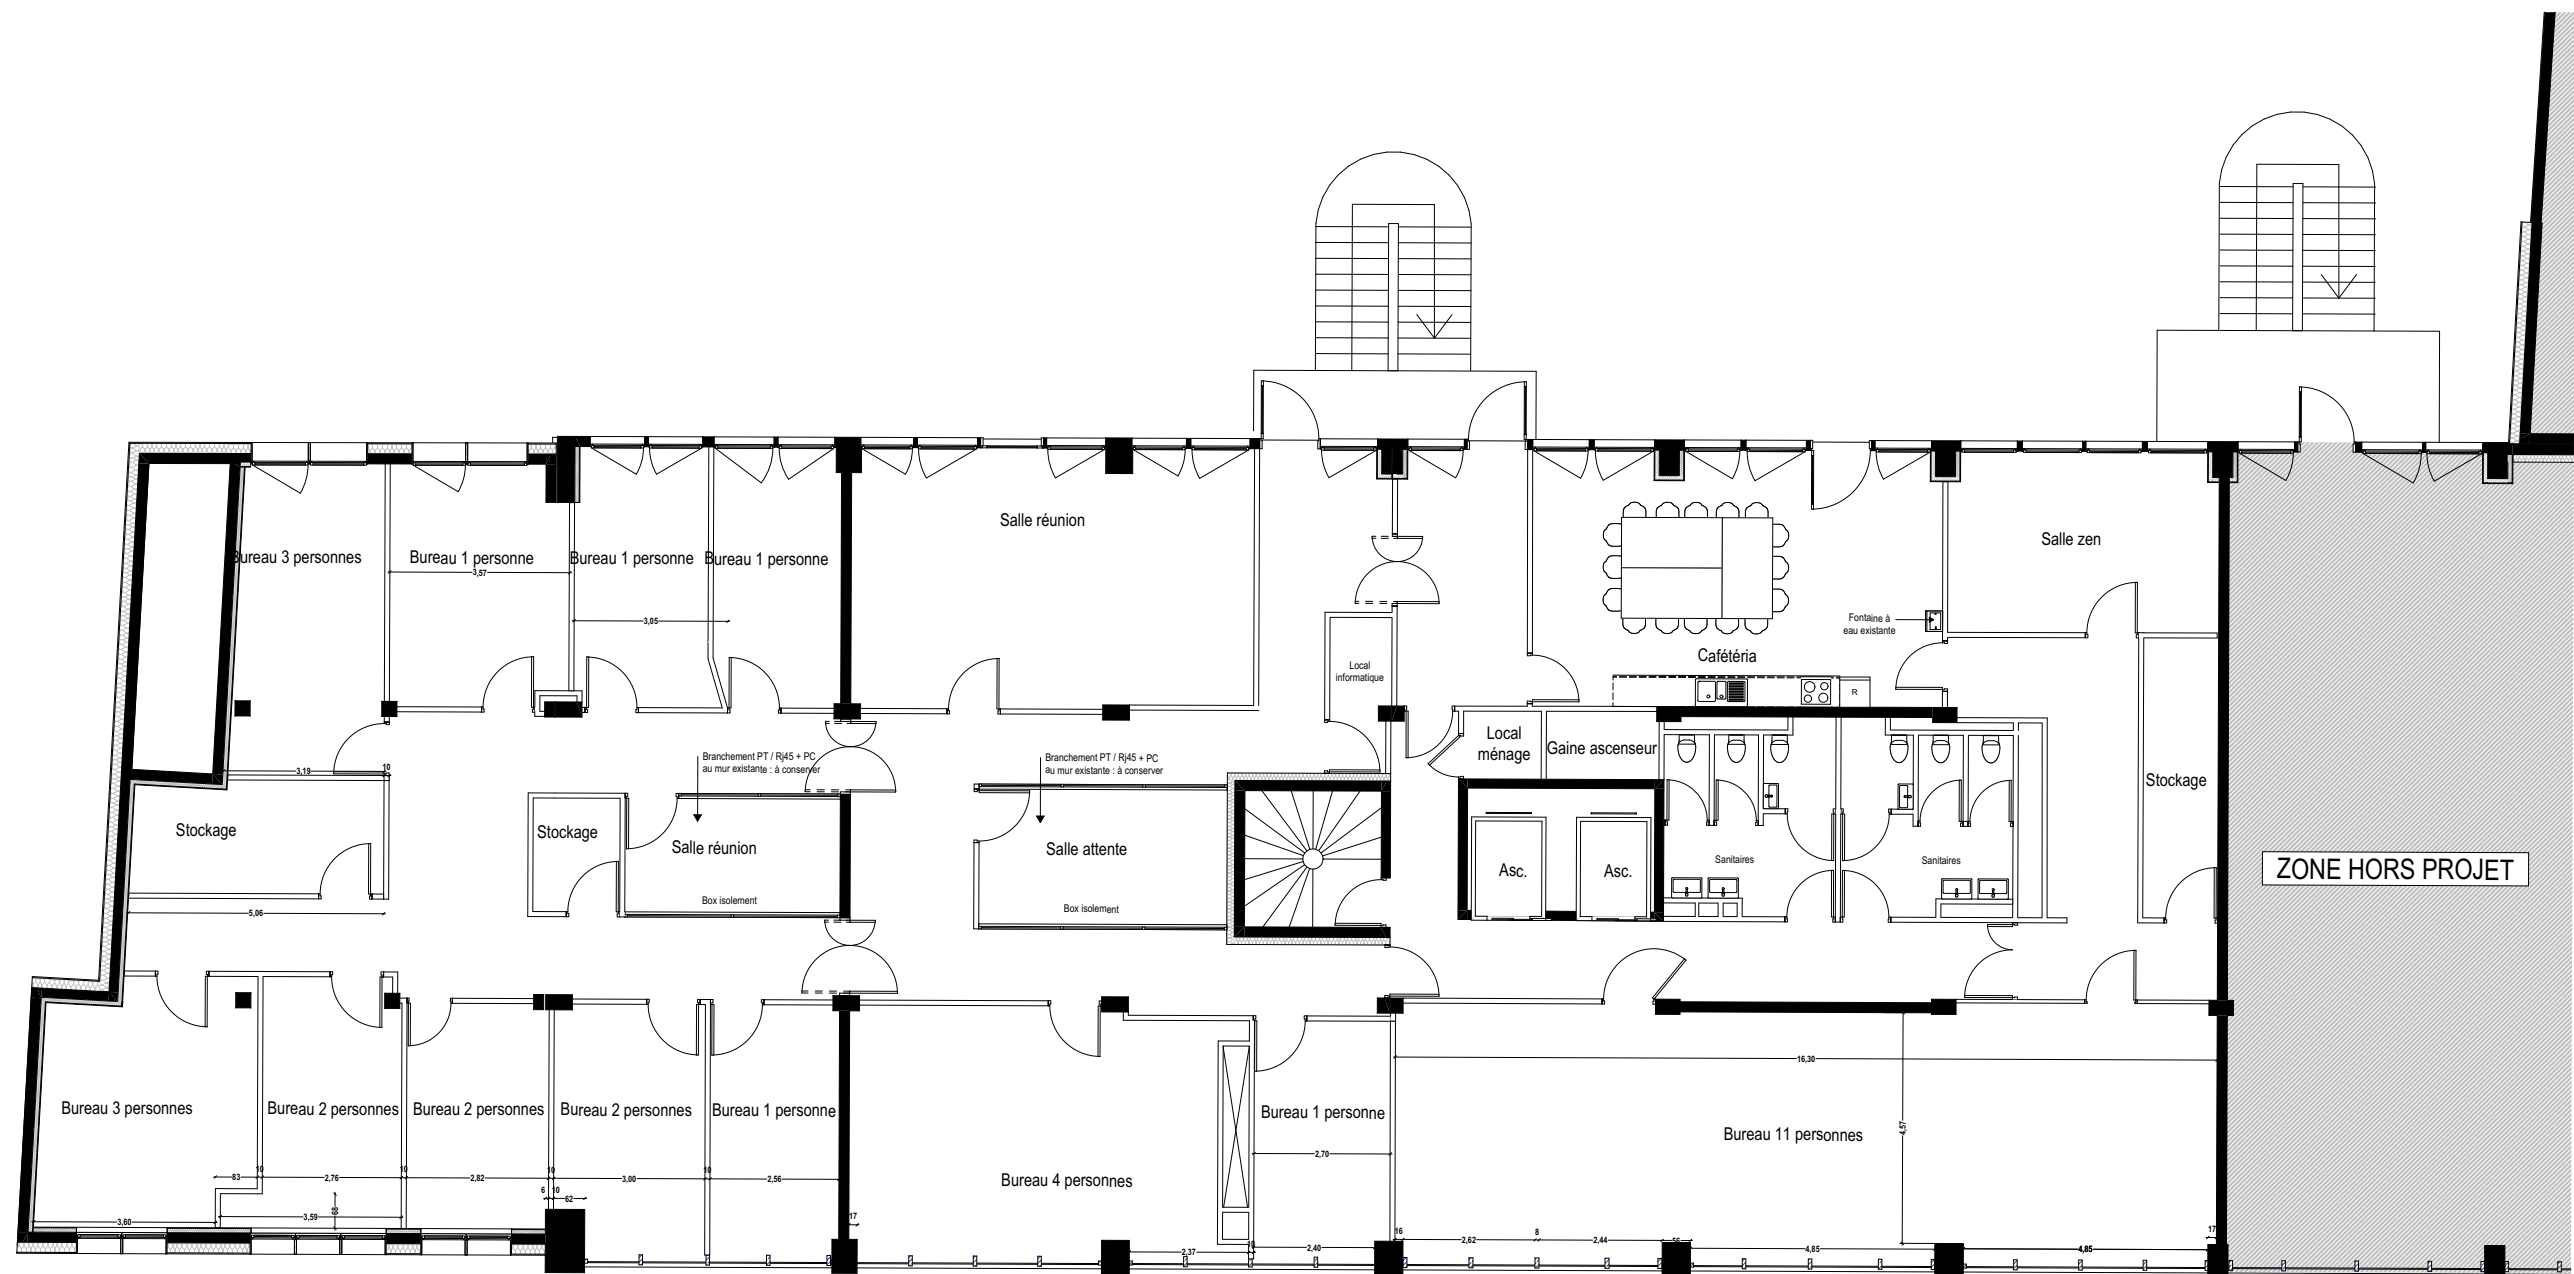

**DE+BELLE** 164  
architectes

38 Grande Rue  
01120 MONTLUEL  
plus@deplusbelle.fr / www.deplusbelle.fr


RELOGEMENT DE LA DDT  
120 RUE MASSENA 69006 LYON 06

PLAN EDL - R+1  
échelle 1:150

iND.A  
21/05/2026

.2

IND #Remarques

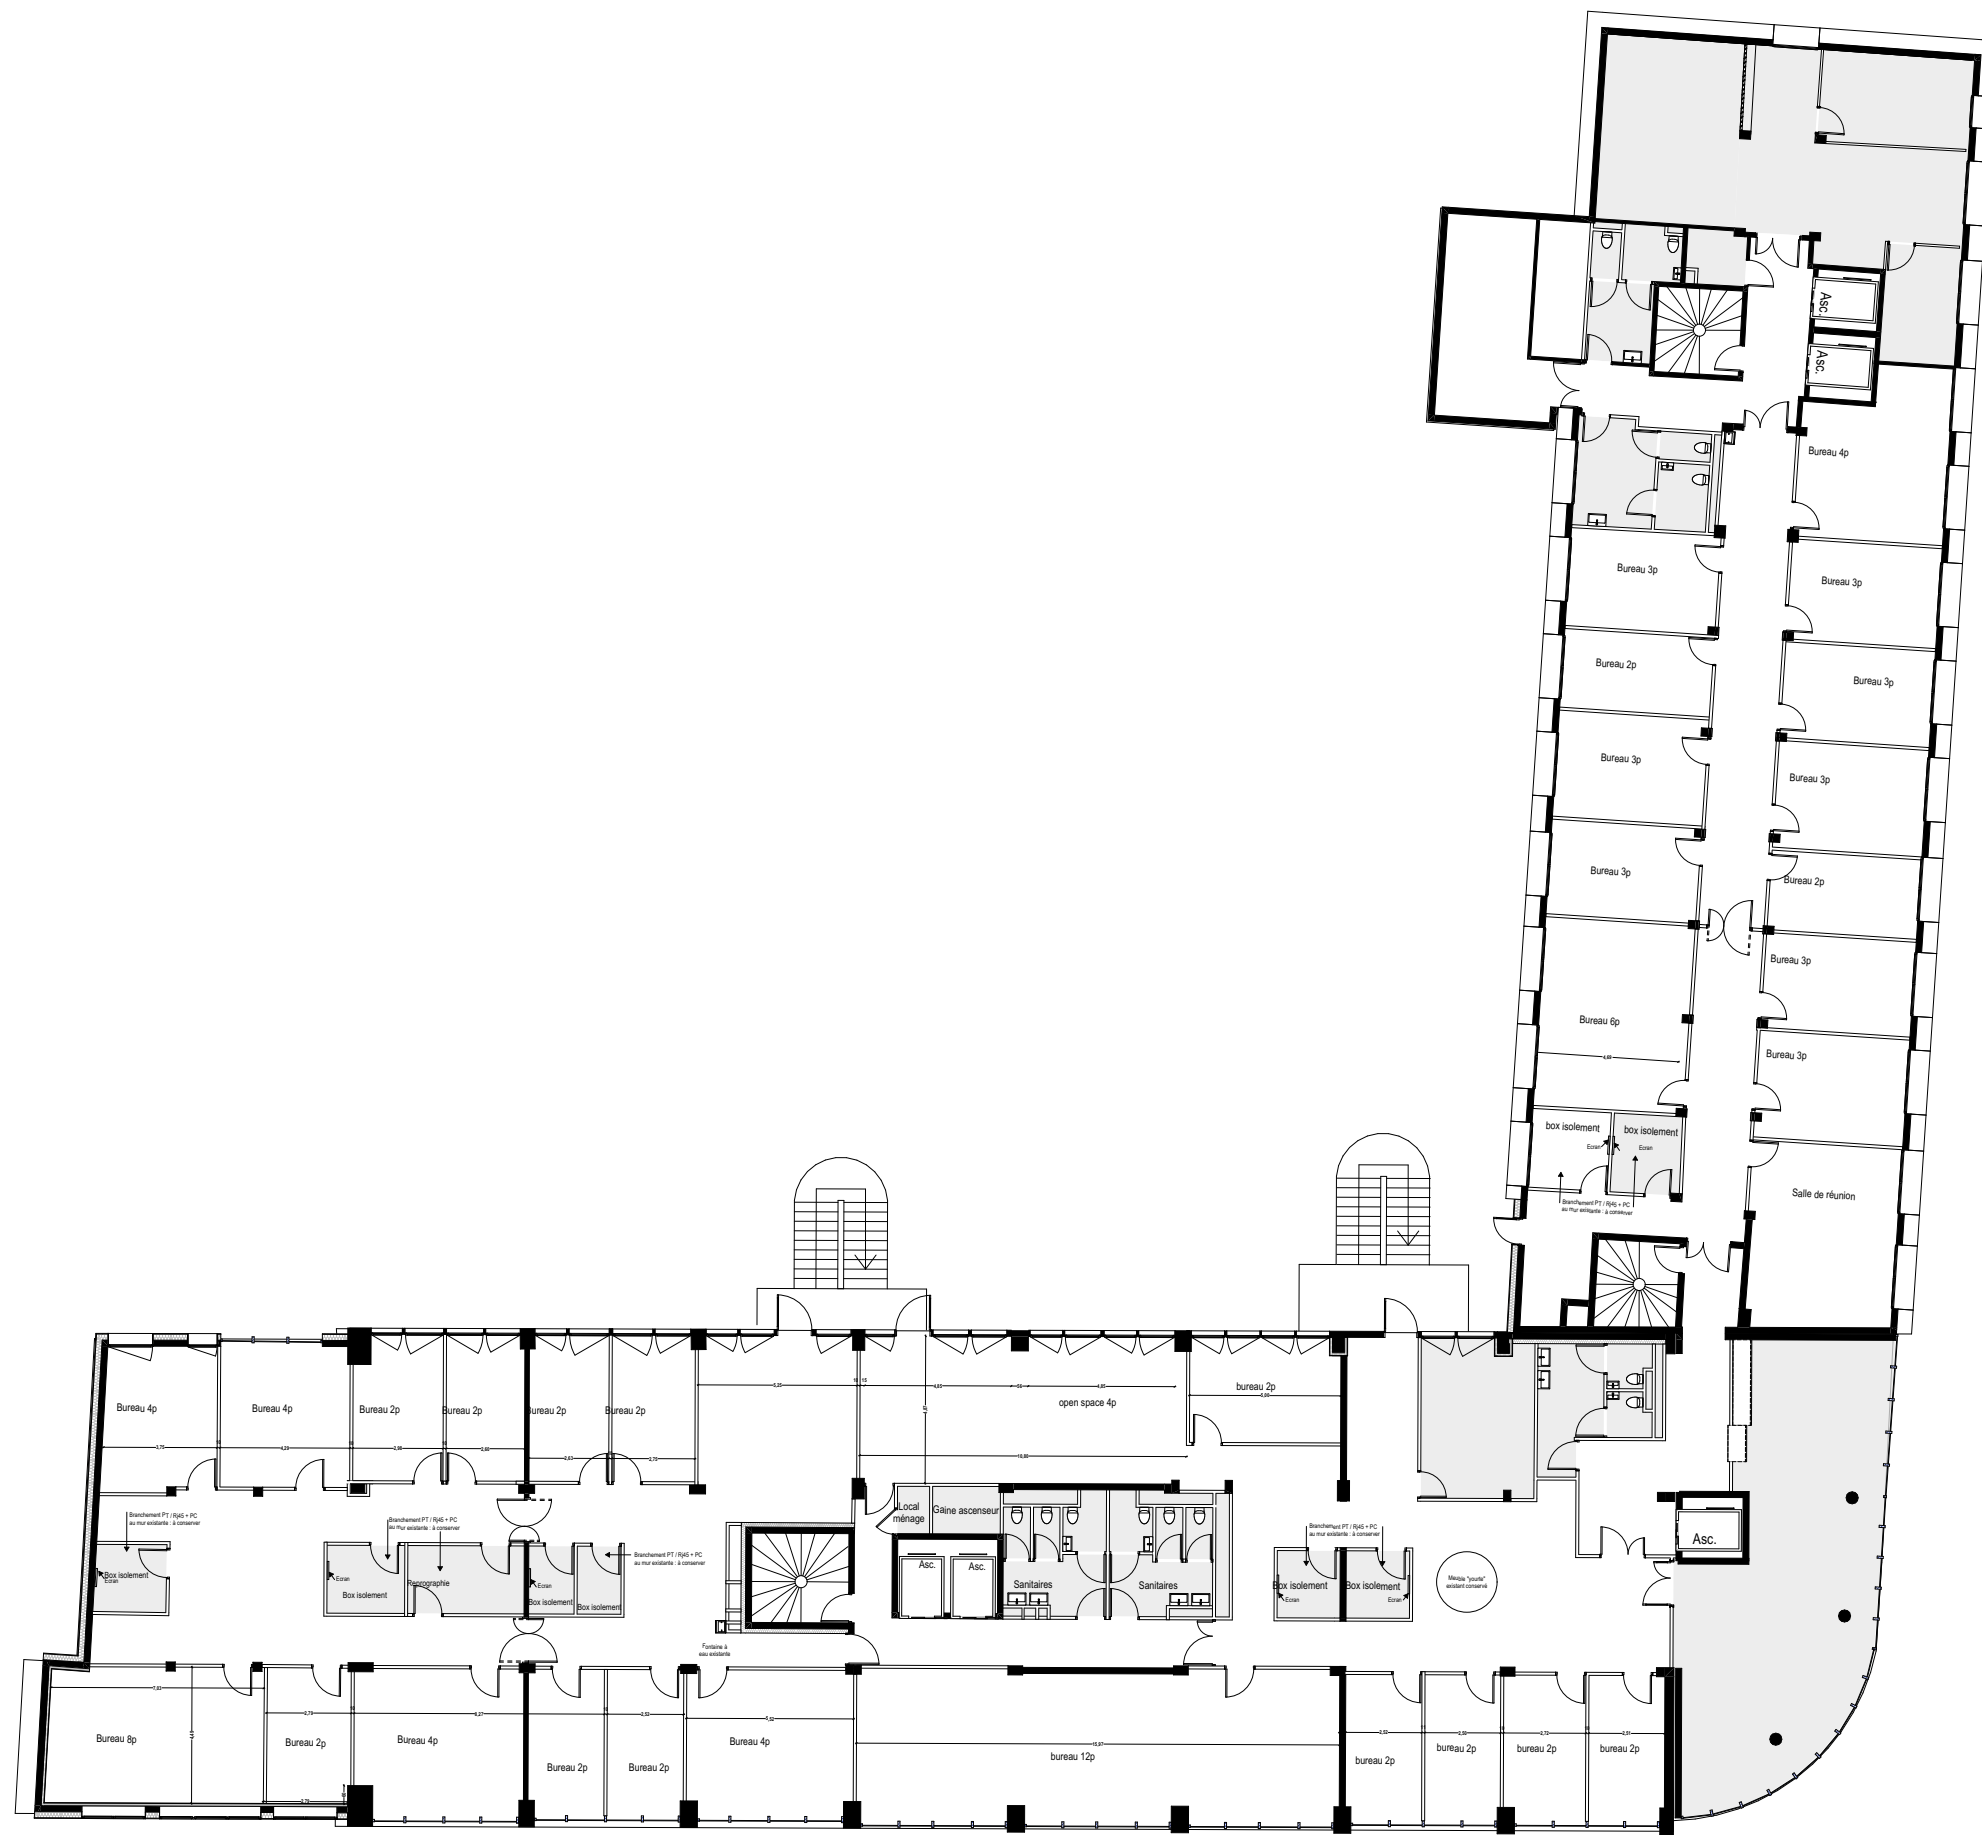

**DE+BELLE** 164  
architectes

38 Grande Rue  
01120 MONTLUEL  
plus@deplusbelle.fr / www.deplusbelle.fr


RELOGEMENT DE LA DDT  
120 RUE MASSENA 69006 LYON 06

PLAN EDL - R+2  
échelle 1:250

iND.A  
21/05/2026

.3

IND #Remarques

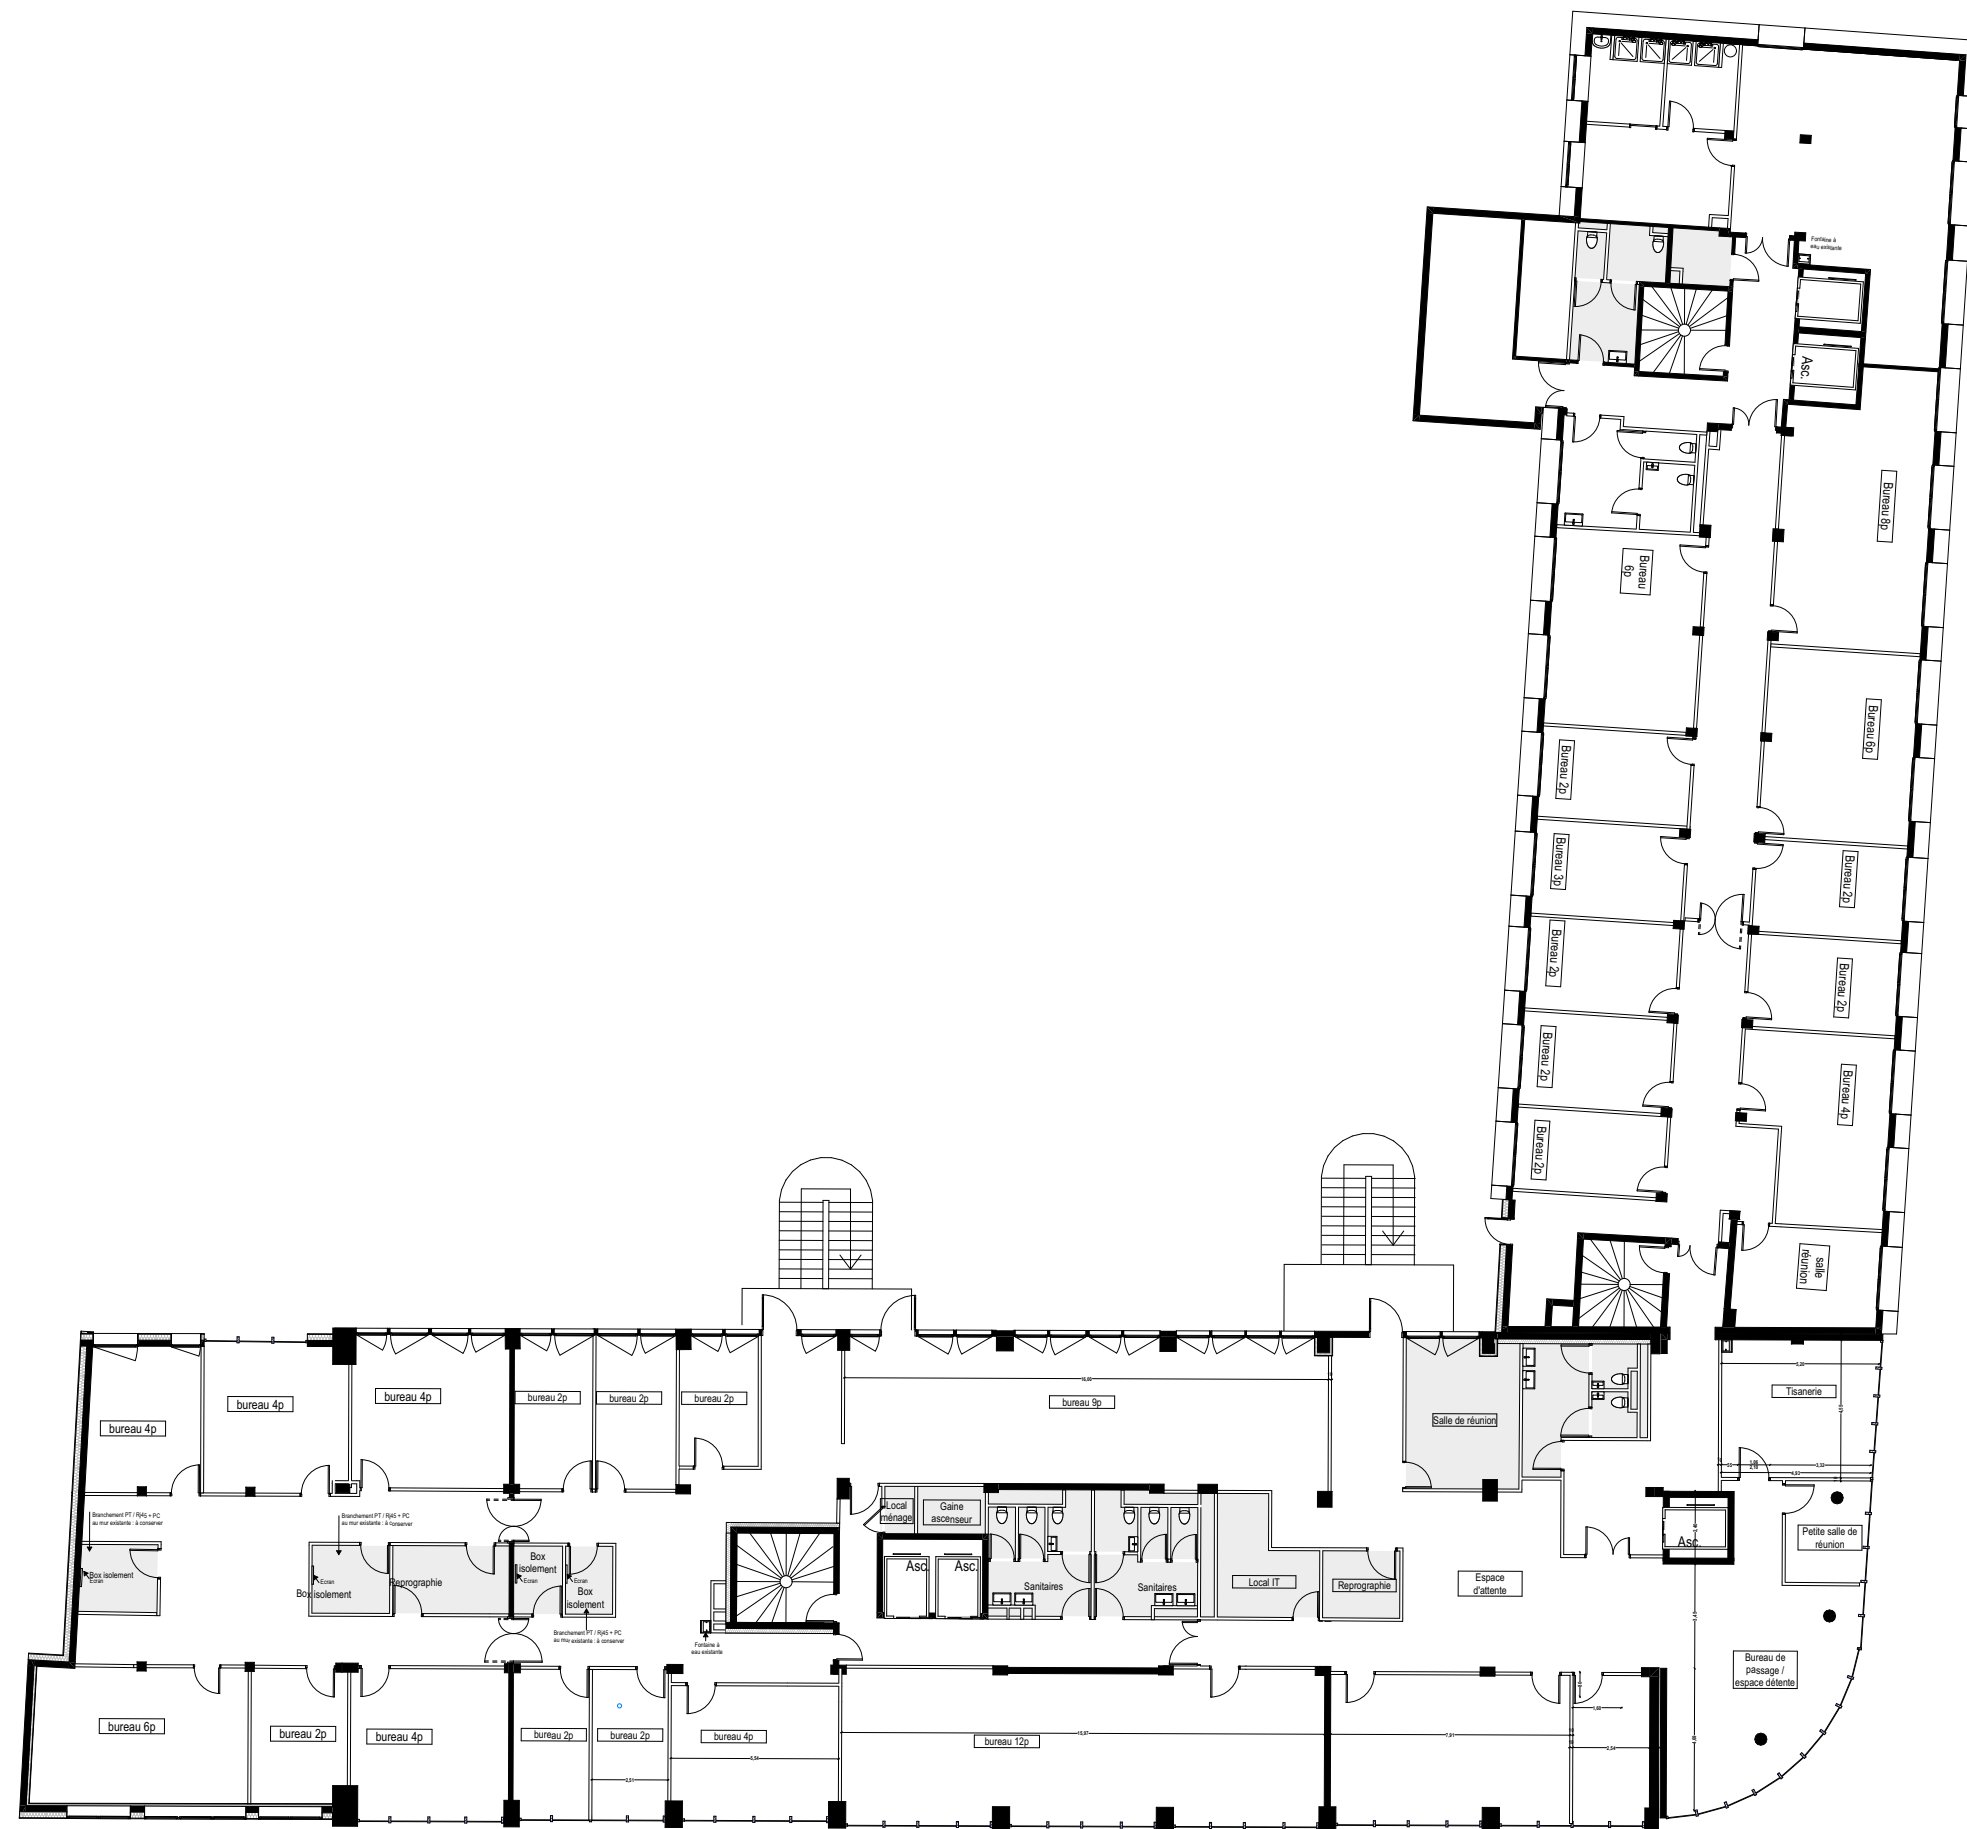

**DE+BELLE** 164  
architectes

38 Grande Rue  
01120 MONTLUEL  
plus@deplusbelle.fr / www.deplusbelle.fr


RELOGEMENT DE LA DDT  
120 RUE MASSENA 69006 LYON 06

PLAN EDL - R+3  
échelle 1:250

iND.A  
21/05/2026

.4

iND #Remarques

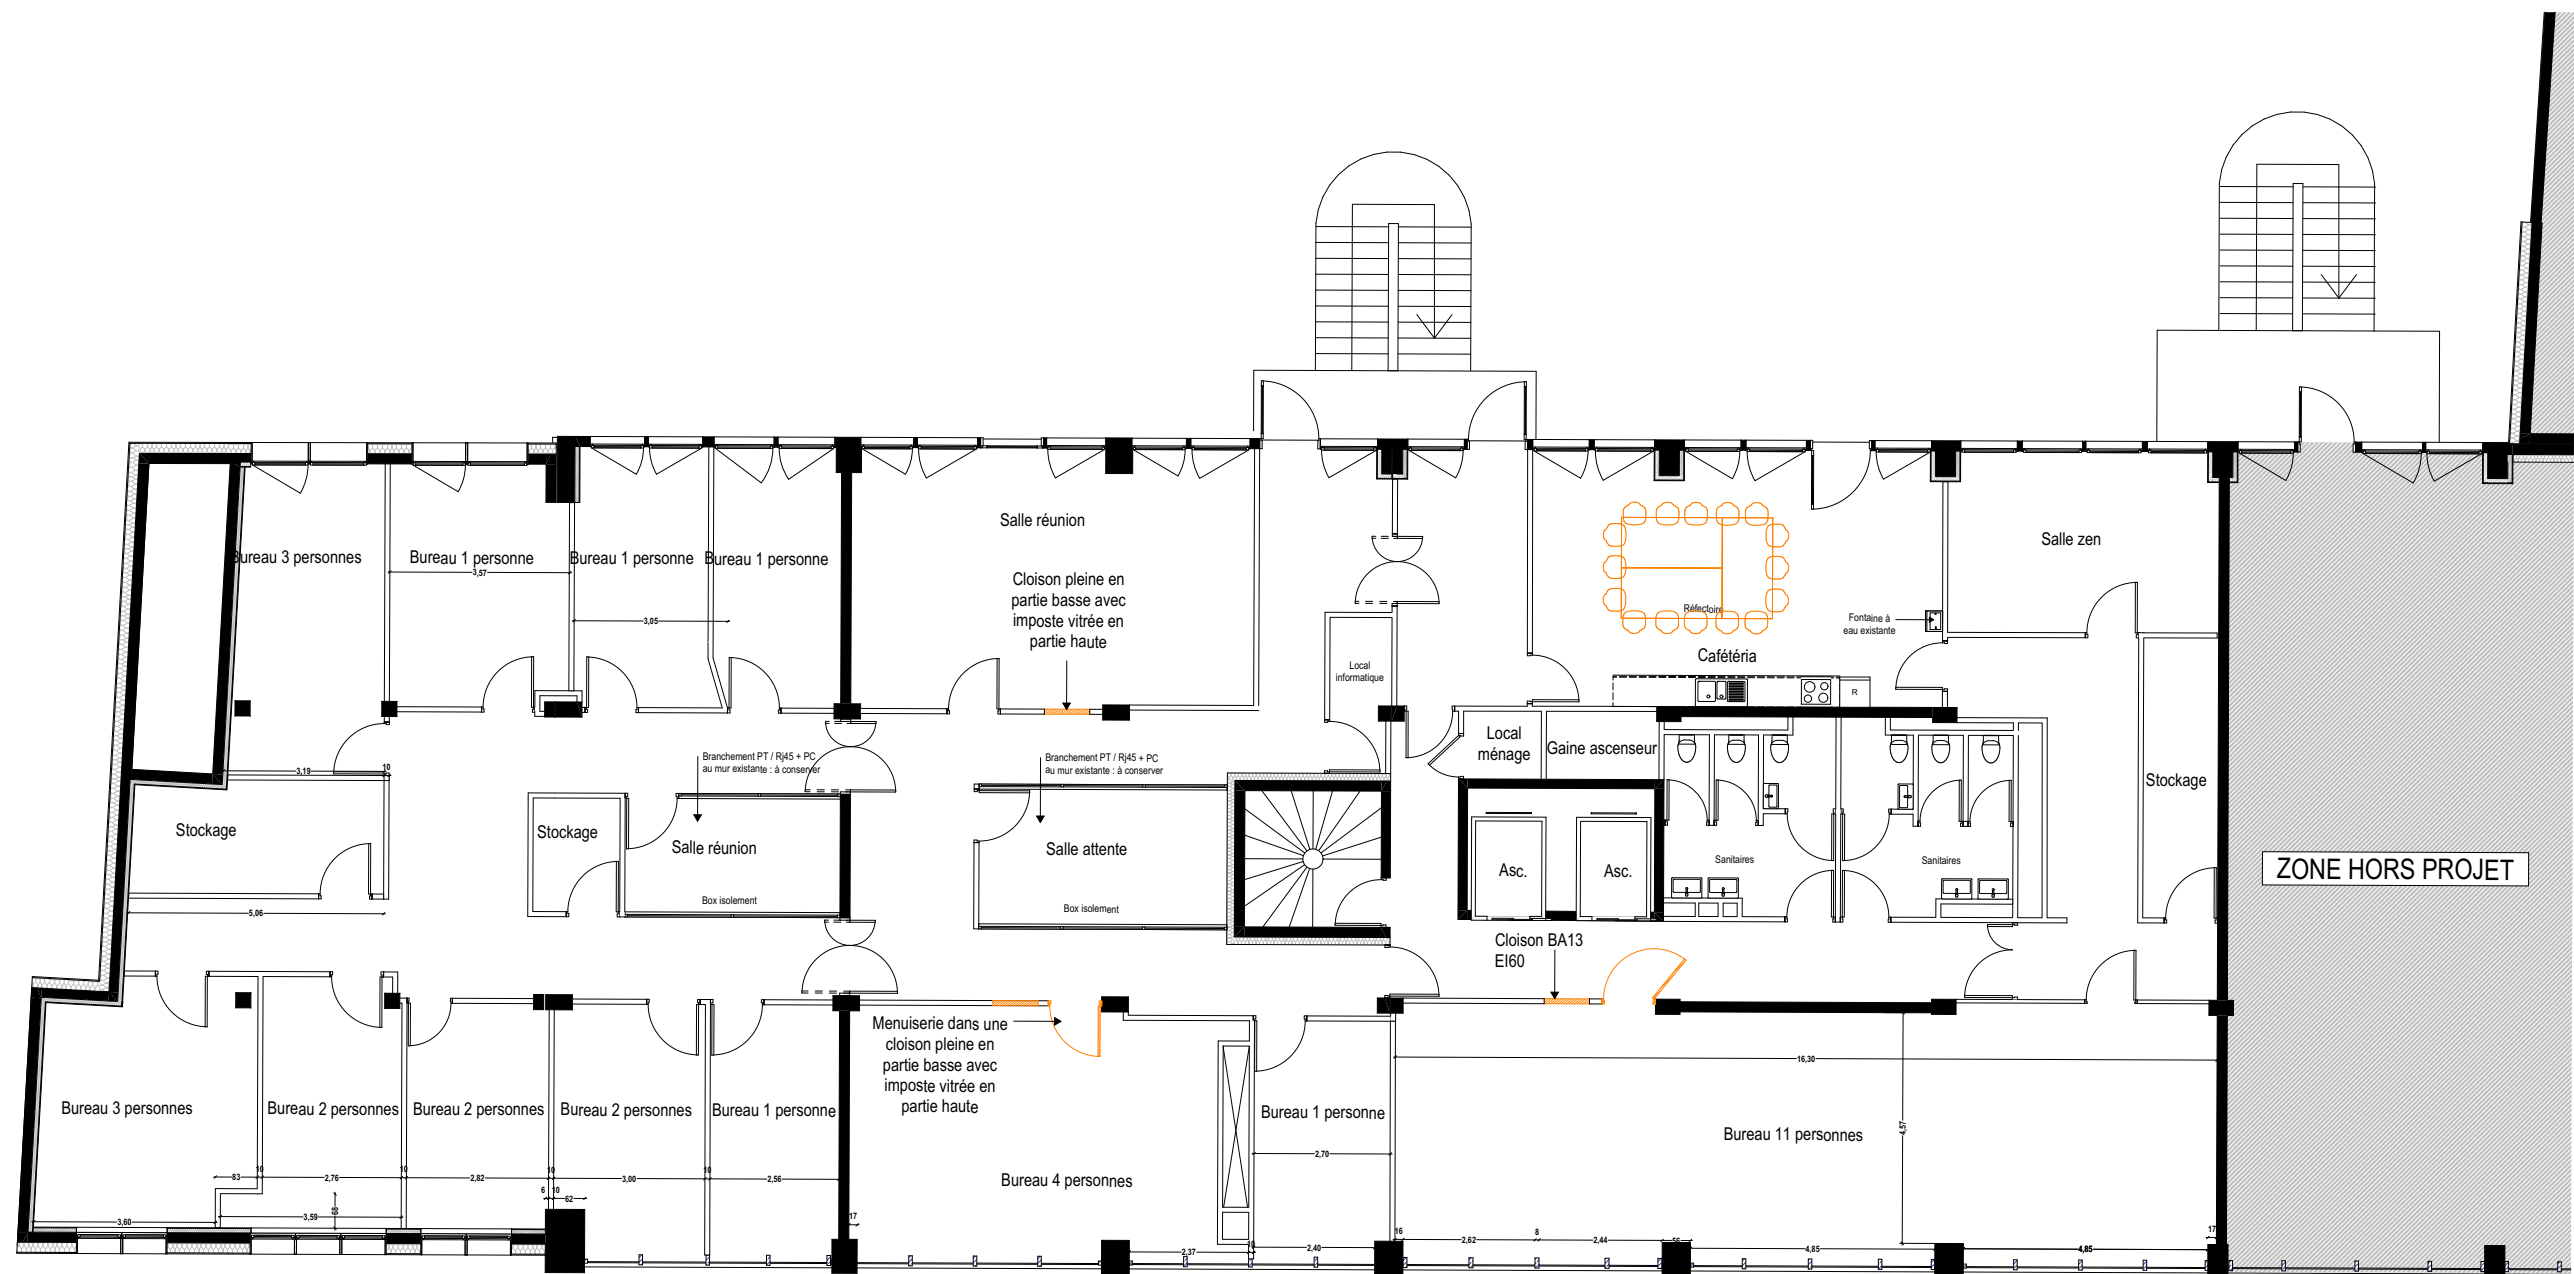

**DE+BELLE** 164  
architectes

38 Grande Rue  
01120 MONTLUEL  
plus@deplusbelle.fr / www.deplusbelle.fr

RELOGEMENT DE LA DDT  
120 RUE MASSENA 69006 LYON 06

PLAN DE DÉPOSE - R+1  
échelle 1:150

iND.A  
21/05/2026

.5

IND #Remarques



**DE+BELLE** 164  
architectes

38 Grande Rue  
01120 MONTLUEL  
plus@deplusbelle.fr / www.deplusbelle.fr

RELOGEMENT DE LA DDT  
120 RUE MASSENA 69006 LYON 06

PLAN DE DÉPOSE - R+2  
échelle 1:250

iND.A  
21/05/2026

.6

iND #Remarques



**DE+BELLE** 164  
architectes

38 Grande Rue  
01120 MONTLUEL  
plus@deplusbelle.fr / www.deplusbelle.fr


RELOGEMENT DE LA DDT  
120 RUE MASSENA 69006 LYON 06

PLAN DE DÉPOSE - R+3  
échelle 1:250

iND.A  
21/05/2026

.7

IND #Remarques

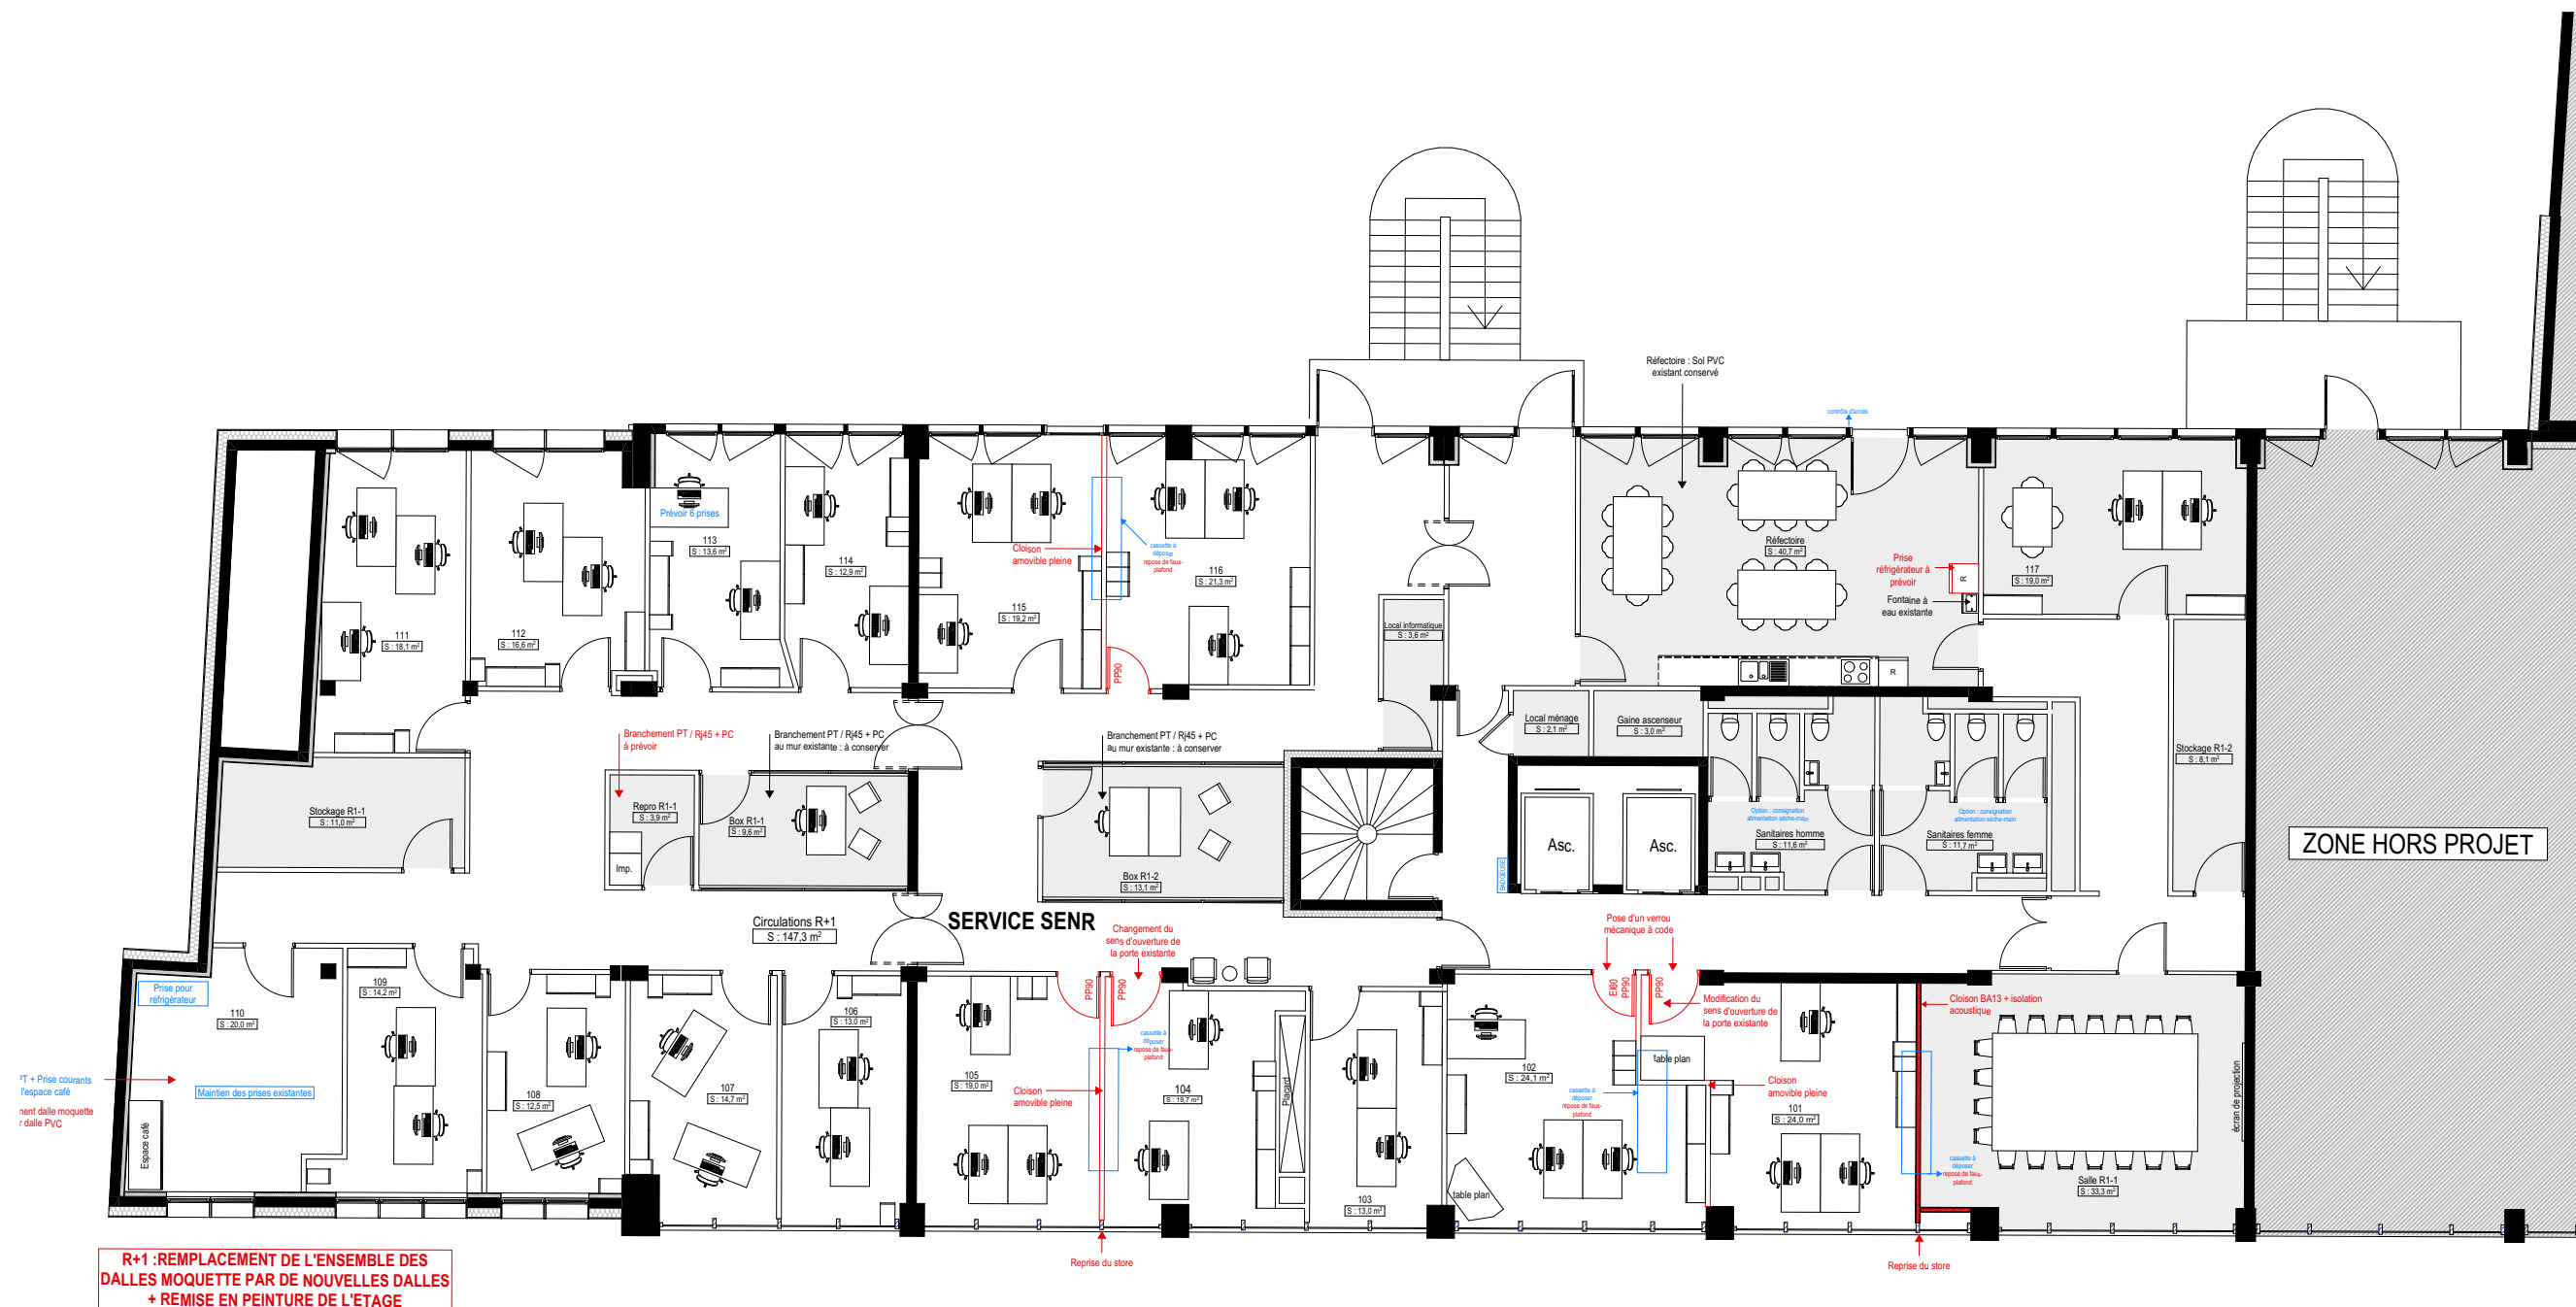

**DE+BELLE** 164  
architectes

38 Grande Rue  
01120 MONTLUEL  
plus@deplusbelle.fr / www.deplusbelle.fr

RELOGEMENT DE LA DDT  
120 RUE MASSENA 69006 LYON 06

**PLAN PROJET - R+1**  
échelle 1:150

iND.A  
21/05/2026

.8

IND #Remarques



R+2 REMPLACEMENT DE 5% DES DALLES MOQUETTE PAR DE NOUVELLES DALLES

**DE+BELLE** 164  
architectes

38 Grande Rue  
01120 MONTLUEL  
plus@deplusbelle.fr / www.deplusbelle.fr

RELOGEMENT DE LA DDT  
120 RUE MASSENA 69006 LYON 06

PLAN PROJET - R+2  
échelle 1:250

iND.A  
21/05/2026

.9

iND #Remarques



**DE+BELLE** 164  
architectes

38 Grande Rue  
01120 MONTLUEL  
plus@deplusbelle.fr / www.deplusbelle.fr


RELOGEMENT DE LA DDT  
120 RUE MASSENA 69006 LYON 06

PLAN PROJET - R+3  
échelle 1:250


iND.A  
21/05/2026

.10

iND #Remarques

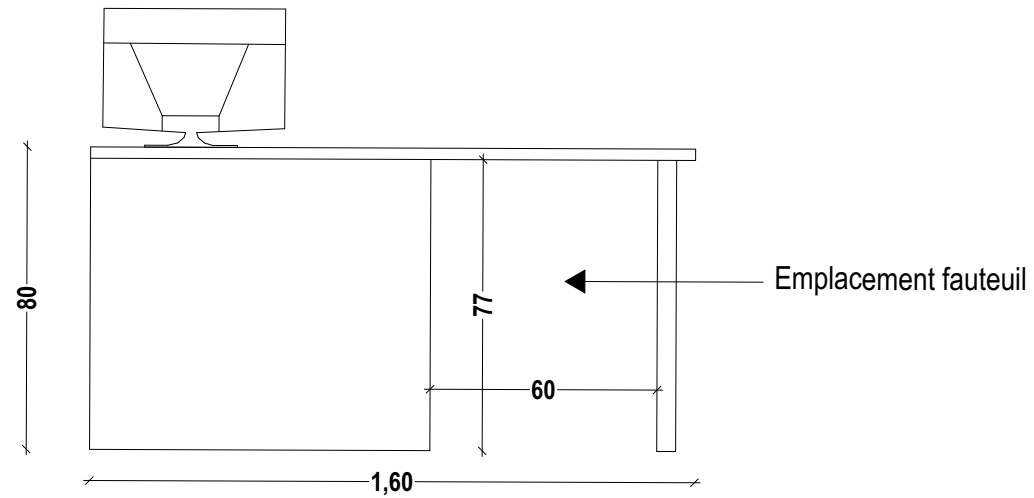

**Vue élévation**

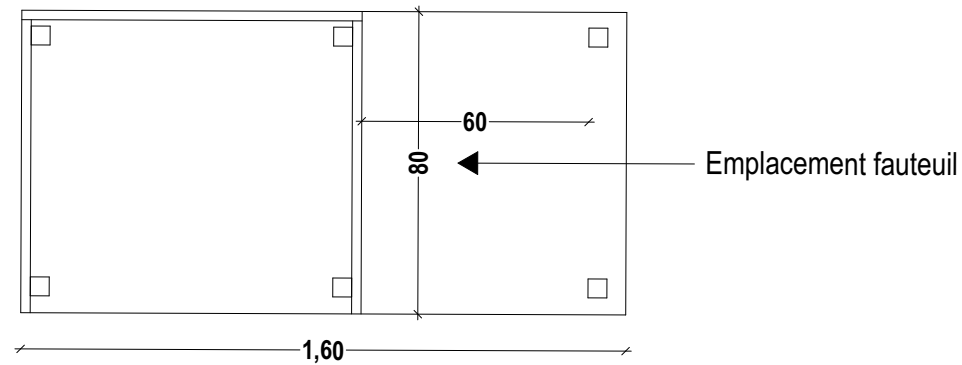

**Vue plan coupe**

**DE+BELLE** 164  
architectes

38 Grande Rue  
01120 MONTLUEL  
plus@deplusbelle.fr / www.deplusbelle.fr

RELOGEMENT DE LA DDT  
120 RUE MASSENA 69006 LYON 06

**DETAIL BANQUE ACCUEIL**

échelle 1:20

iND.A  
21/05/2026

.11

iND #Remarques