


1^{er} Etage





Zone de percement pour ouverture avec prédimensionnement

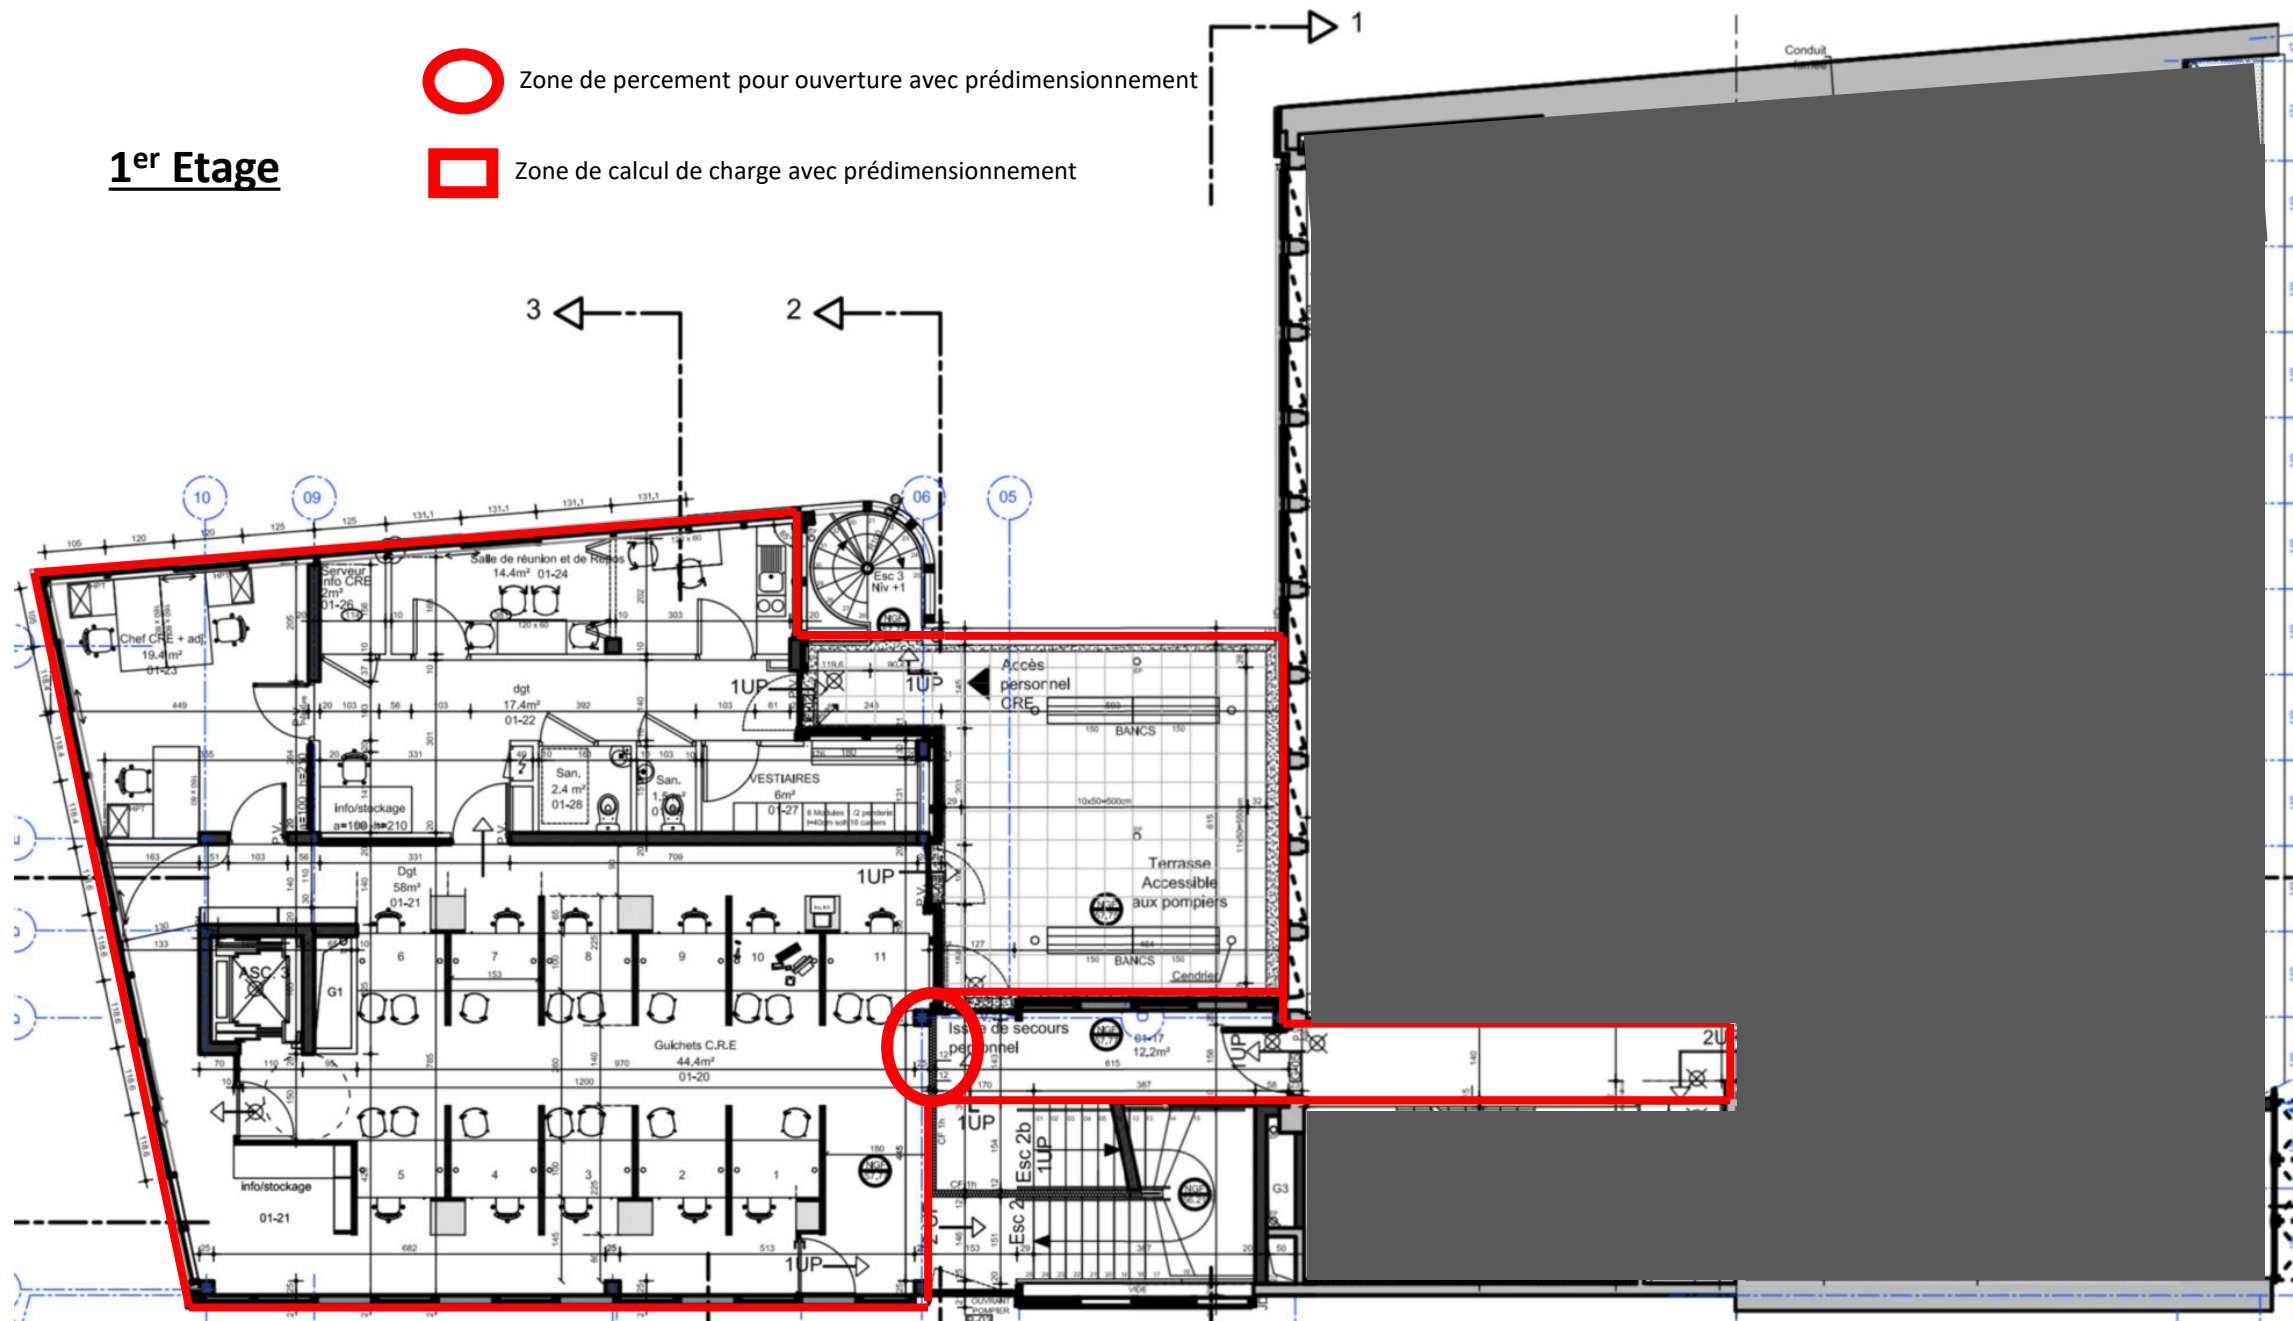

Zone de calcul de charge avec prédimensionnement



Rez-de-chaussée

-  Zone de percement pour ouverture avec prédimensionnement
-  Zone de calcul de charge avec prédimensionnement

