


EXISTANT

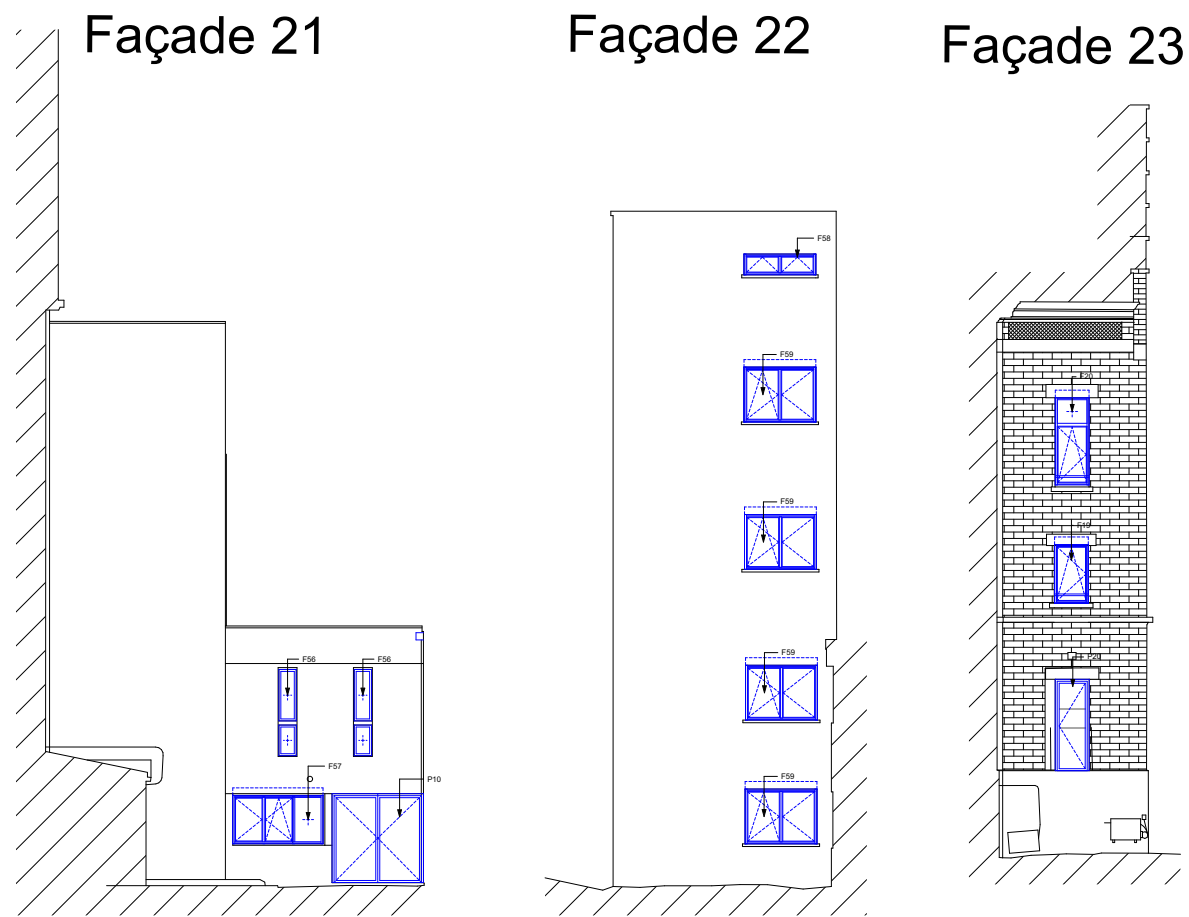

PROJET

Ouvrage : Remplacement des menuiseries extérieures Bâtiment Désandrouin		Ces plans délivrés pour déclaration de travaux n'ont pas de valeur de plans d'exécution, ne vous dispensent pas d'une étude de structure, d'une étude de sol et du respect des normes parasismiques. Ils ne justifient pas non plus un démarrage anticipé des travaux.		Maitre d'ouvrage: CENTRE HOSPITALIER DE VALENCIENNES 114 Avenue Désandrouin 59322 VALENCIENNES		ARCHITECTE : Audrey RICHARD - SAS makingARchitecture 61, rue Edouard Watrelot 59175 TEMPLEMARS	
N° de plan: DPC4	Titre: Façades 21 à 23	Format : A3	Echelle : 1:200, 1:1,25	Signature Maitre d'ouvrage :		Date : mardi 20 mai 2025	Signature Architecte :