



MAITRE D'OUVRAGE :




ÉCOLE NATIONALE SUPÉRIEURE D'ARCHITECTURE DE BRETAGNE
44 Boulevard de Chézy - 35700 RENNES
Tél: 02 99 29 68 00


MAITRE D'OEUVRE :





AGENCE GOLHEN ASSOCIES
77 Boulevard Jean Mermoz - 35136 ST JACQUES DE LA LANDE
Tél: 02 99 68 65 12
agence@golhen-associes.archi

RÉAMÉNAGEMENTS BUREAU D'ACCUEIL & DÉGAGEMENTS		
PHASE 03	MAI 2026	DCE

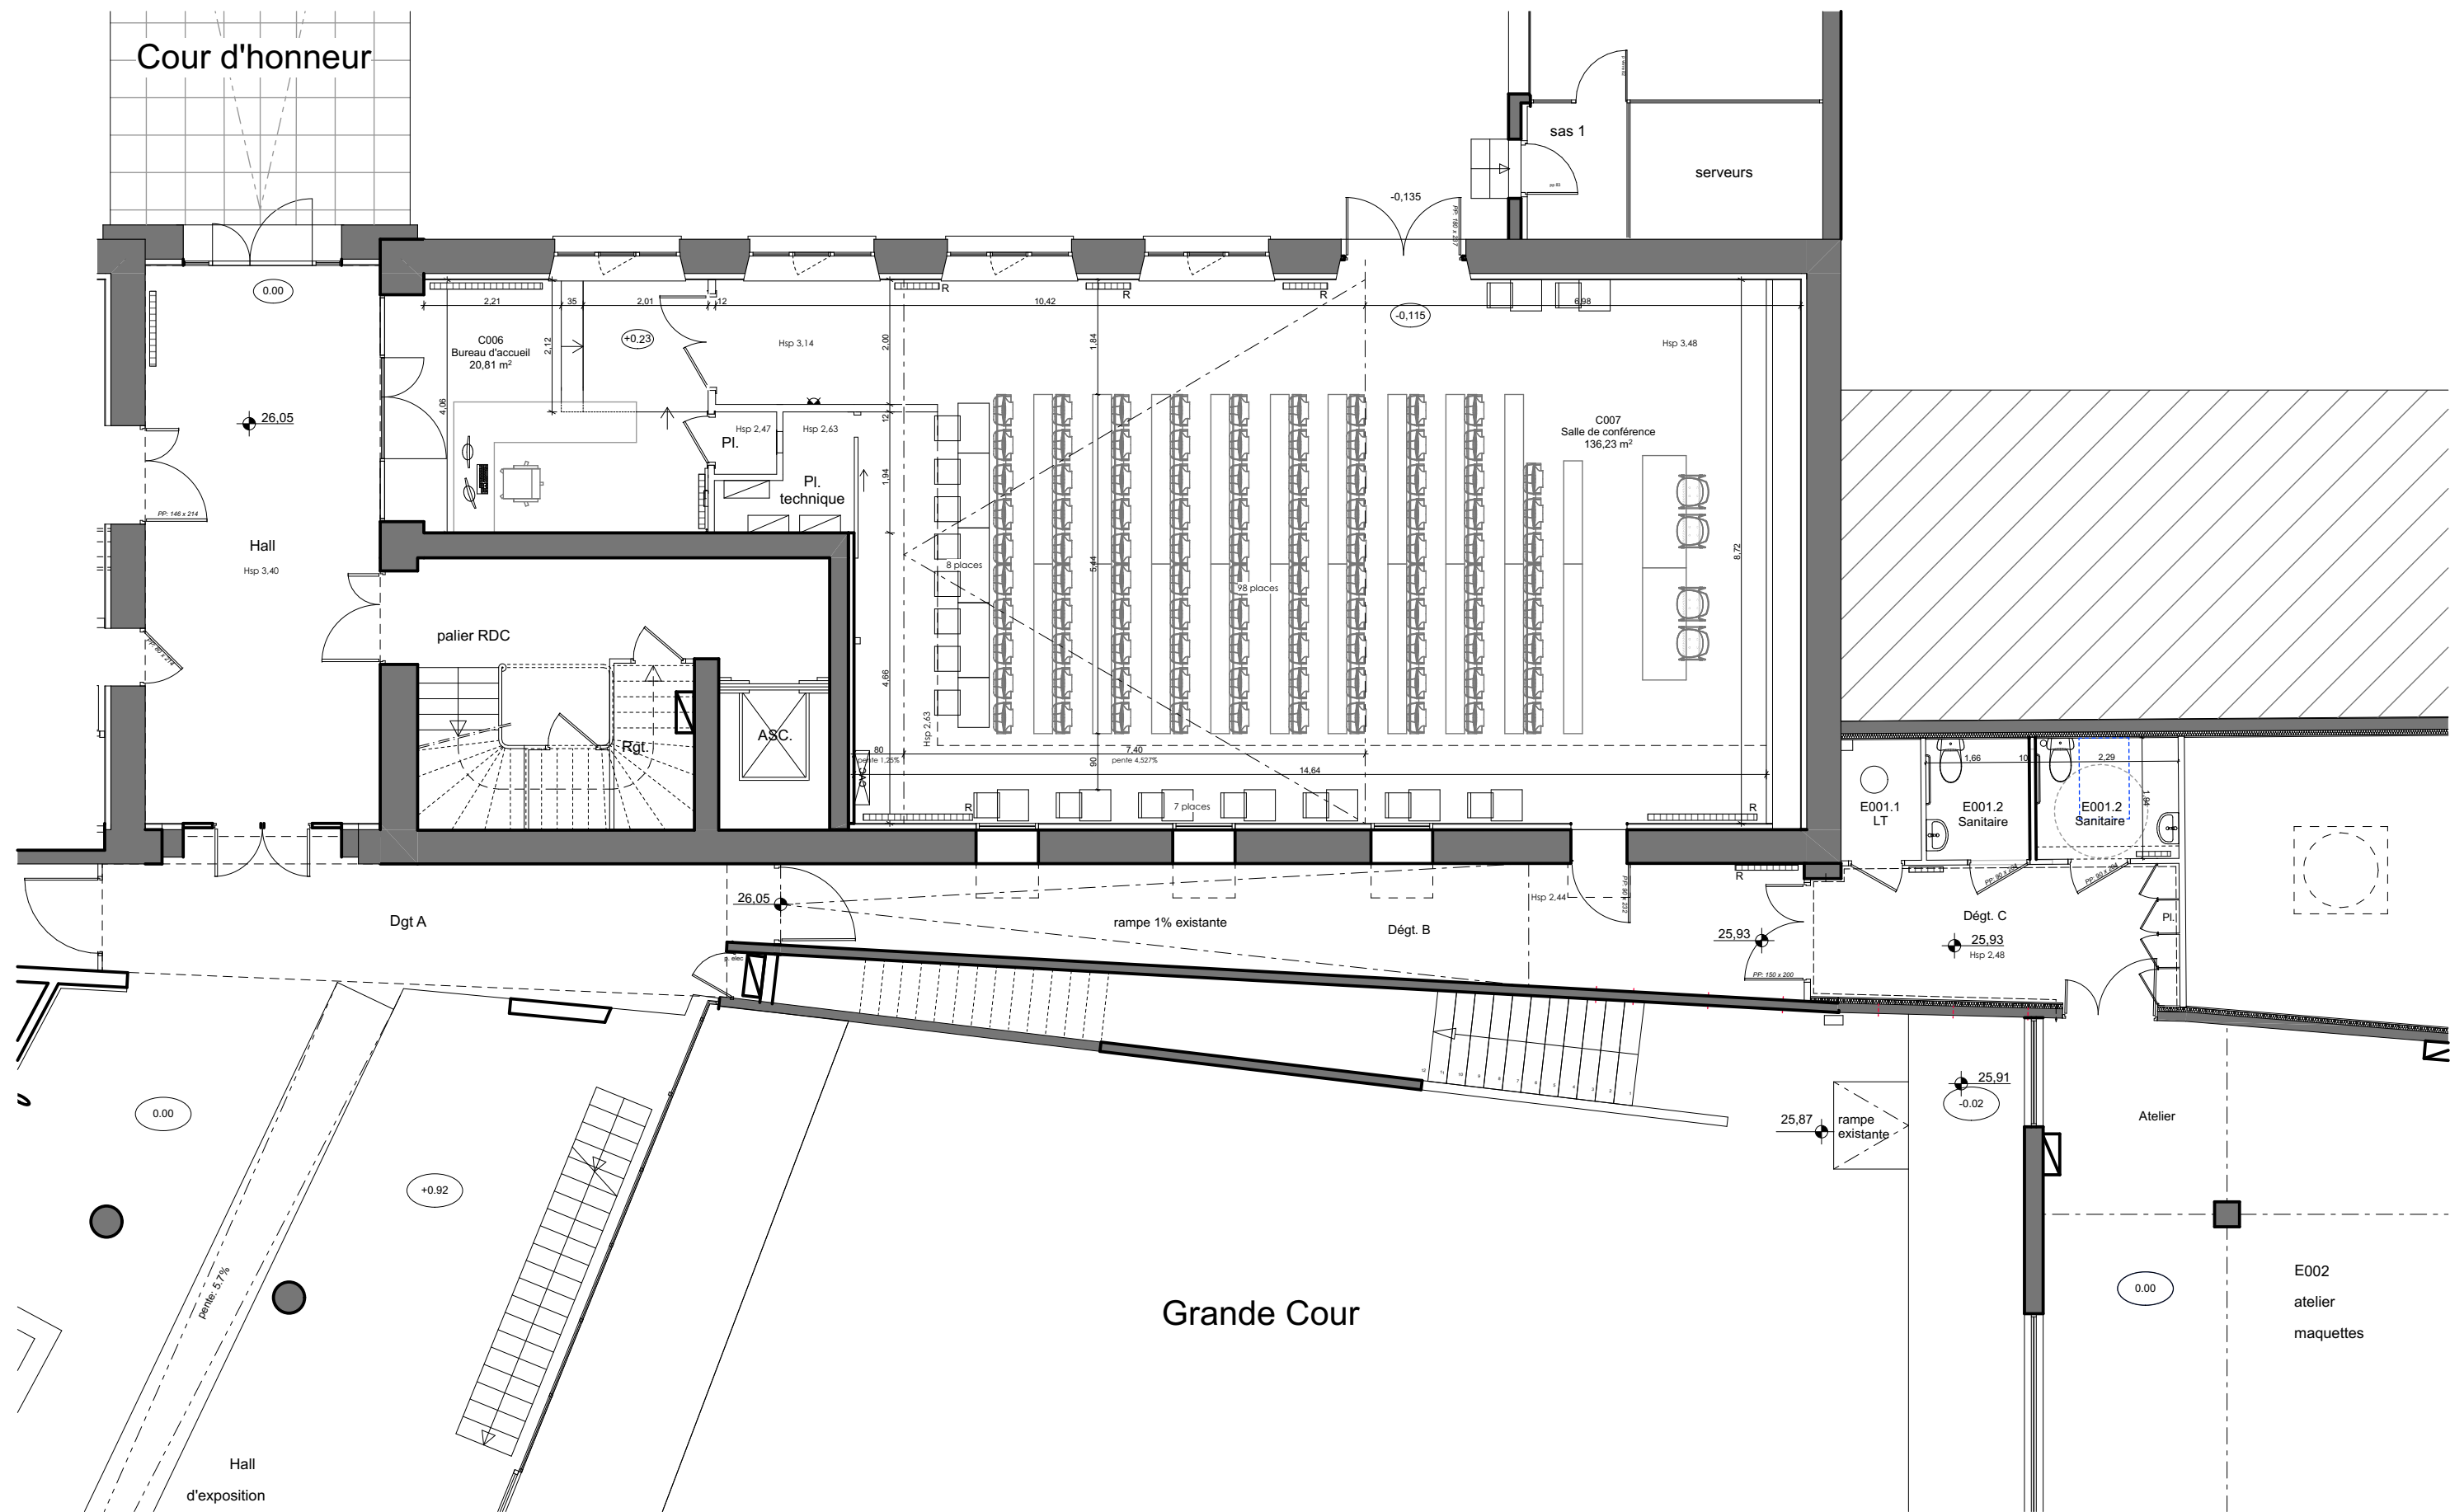

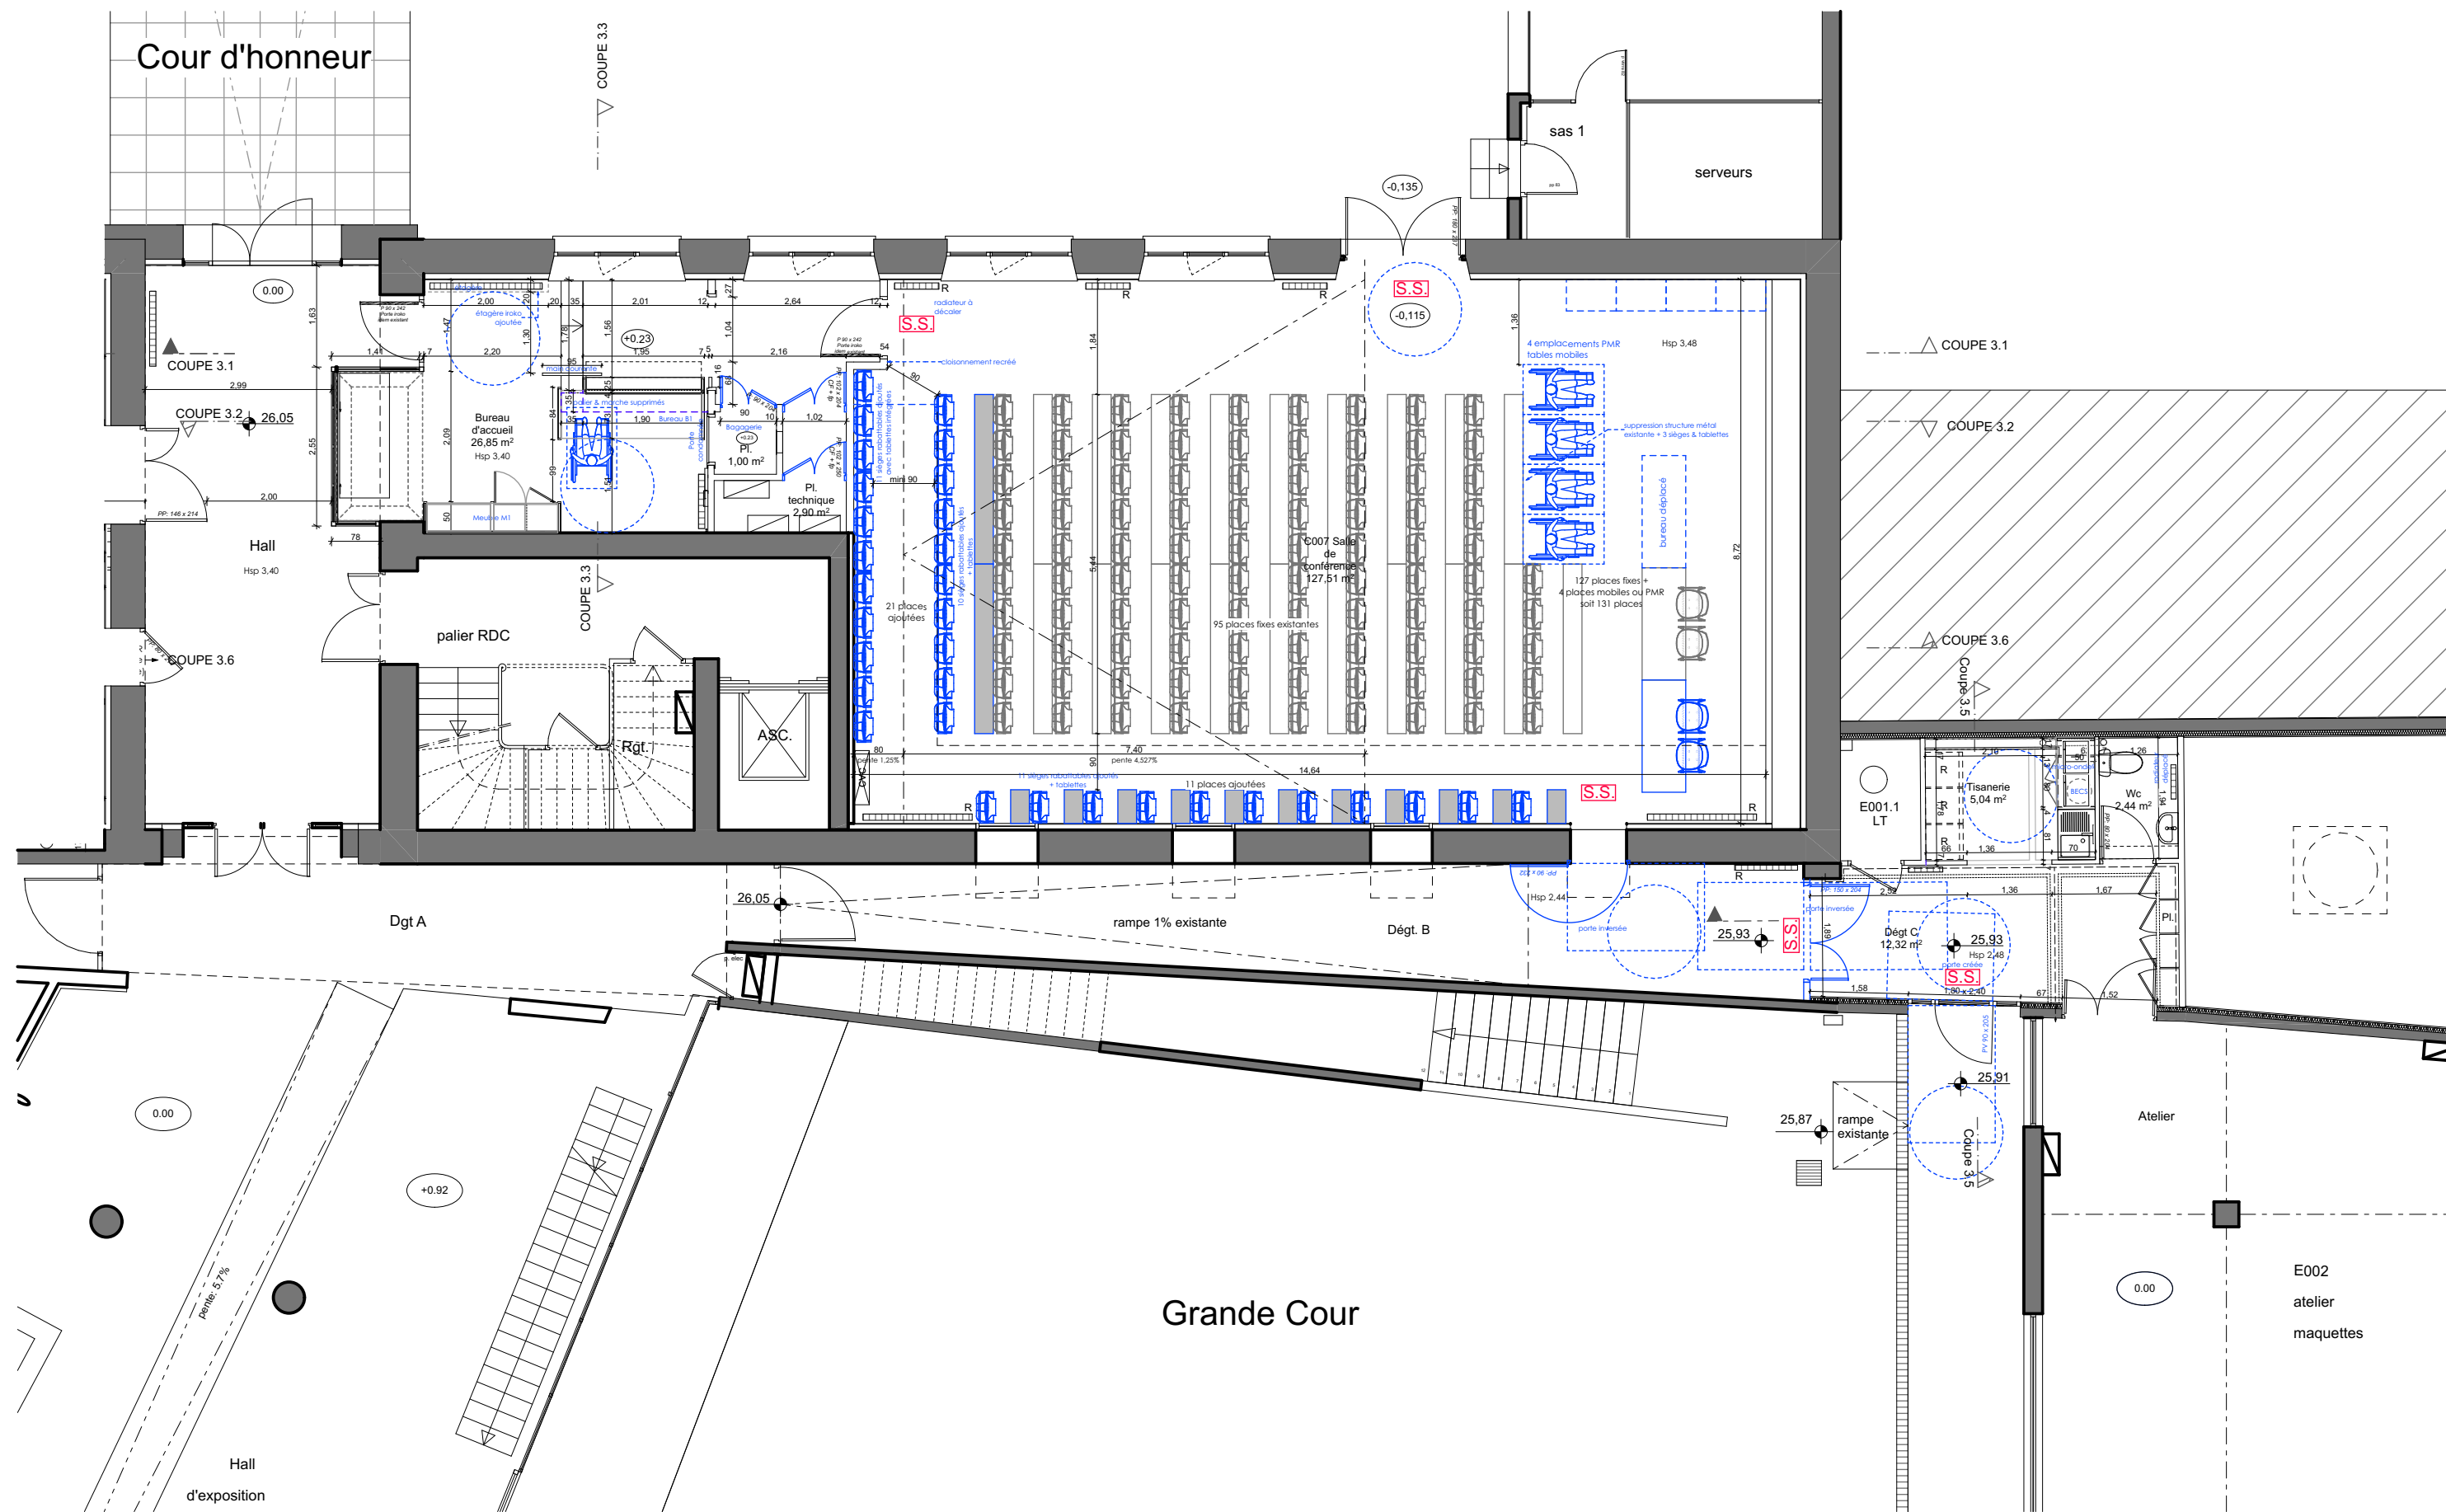

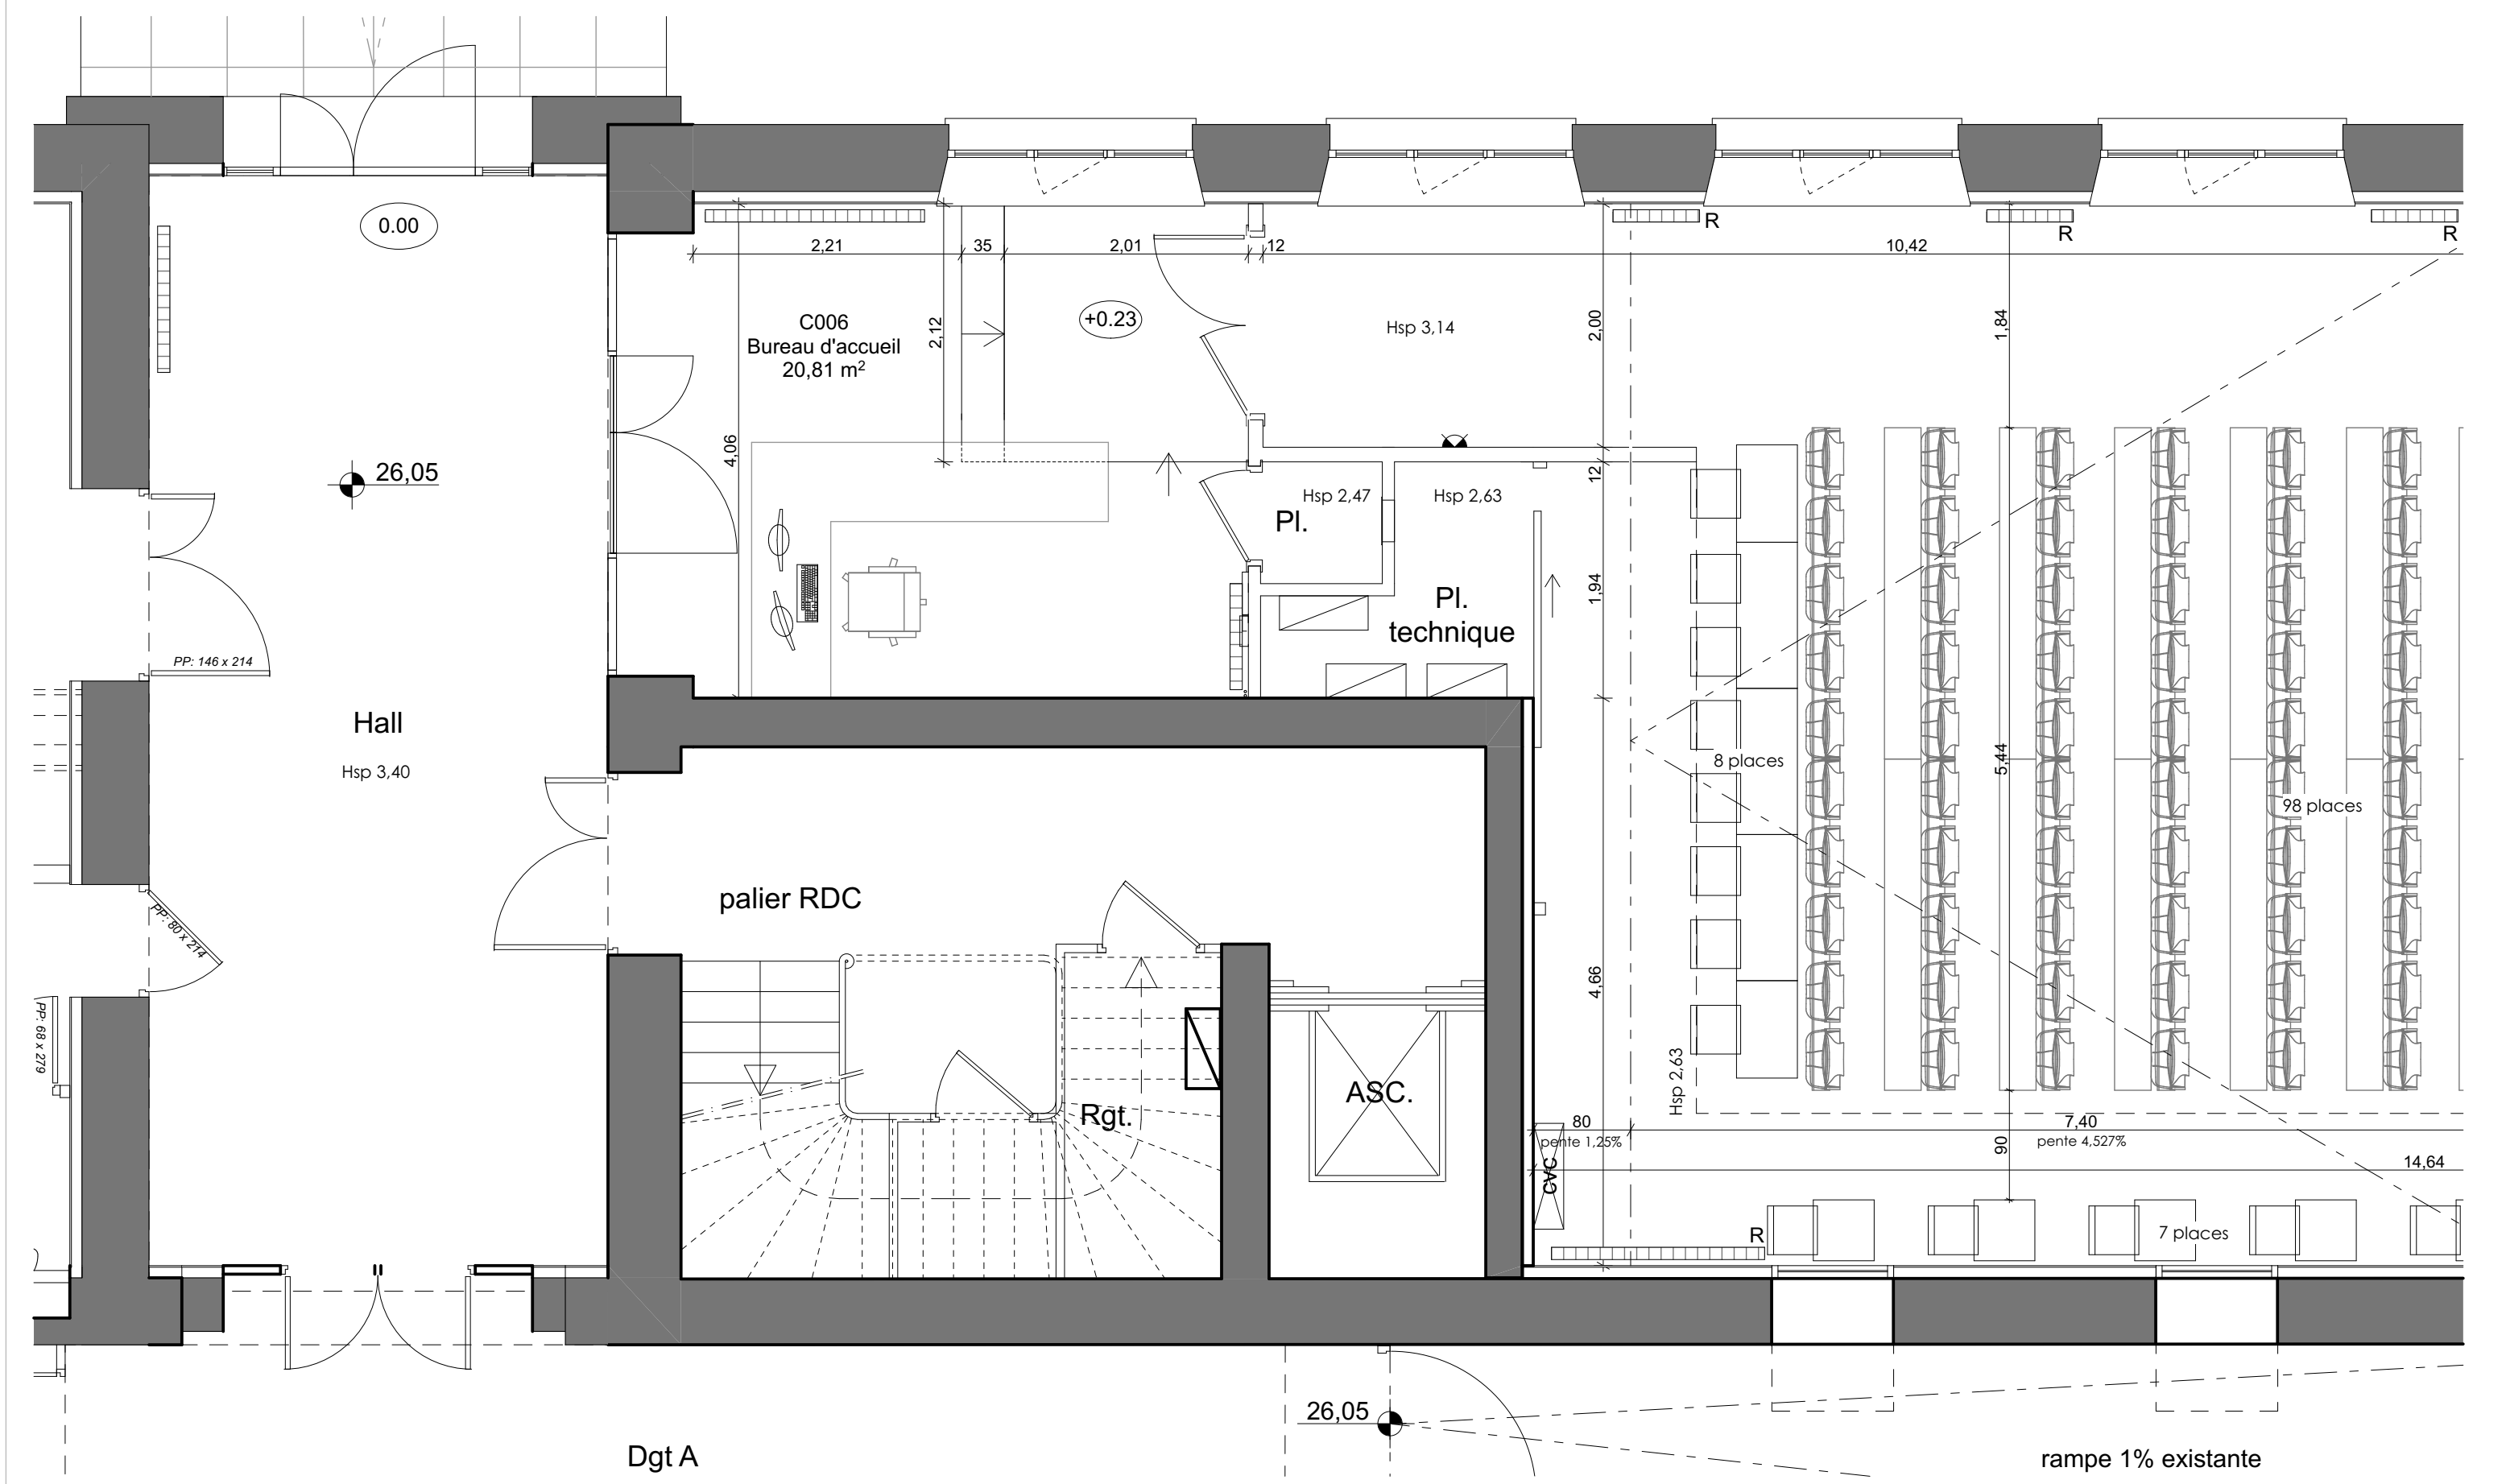

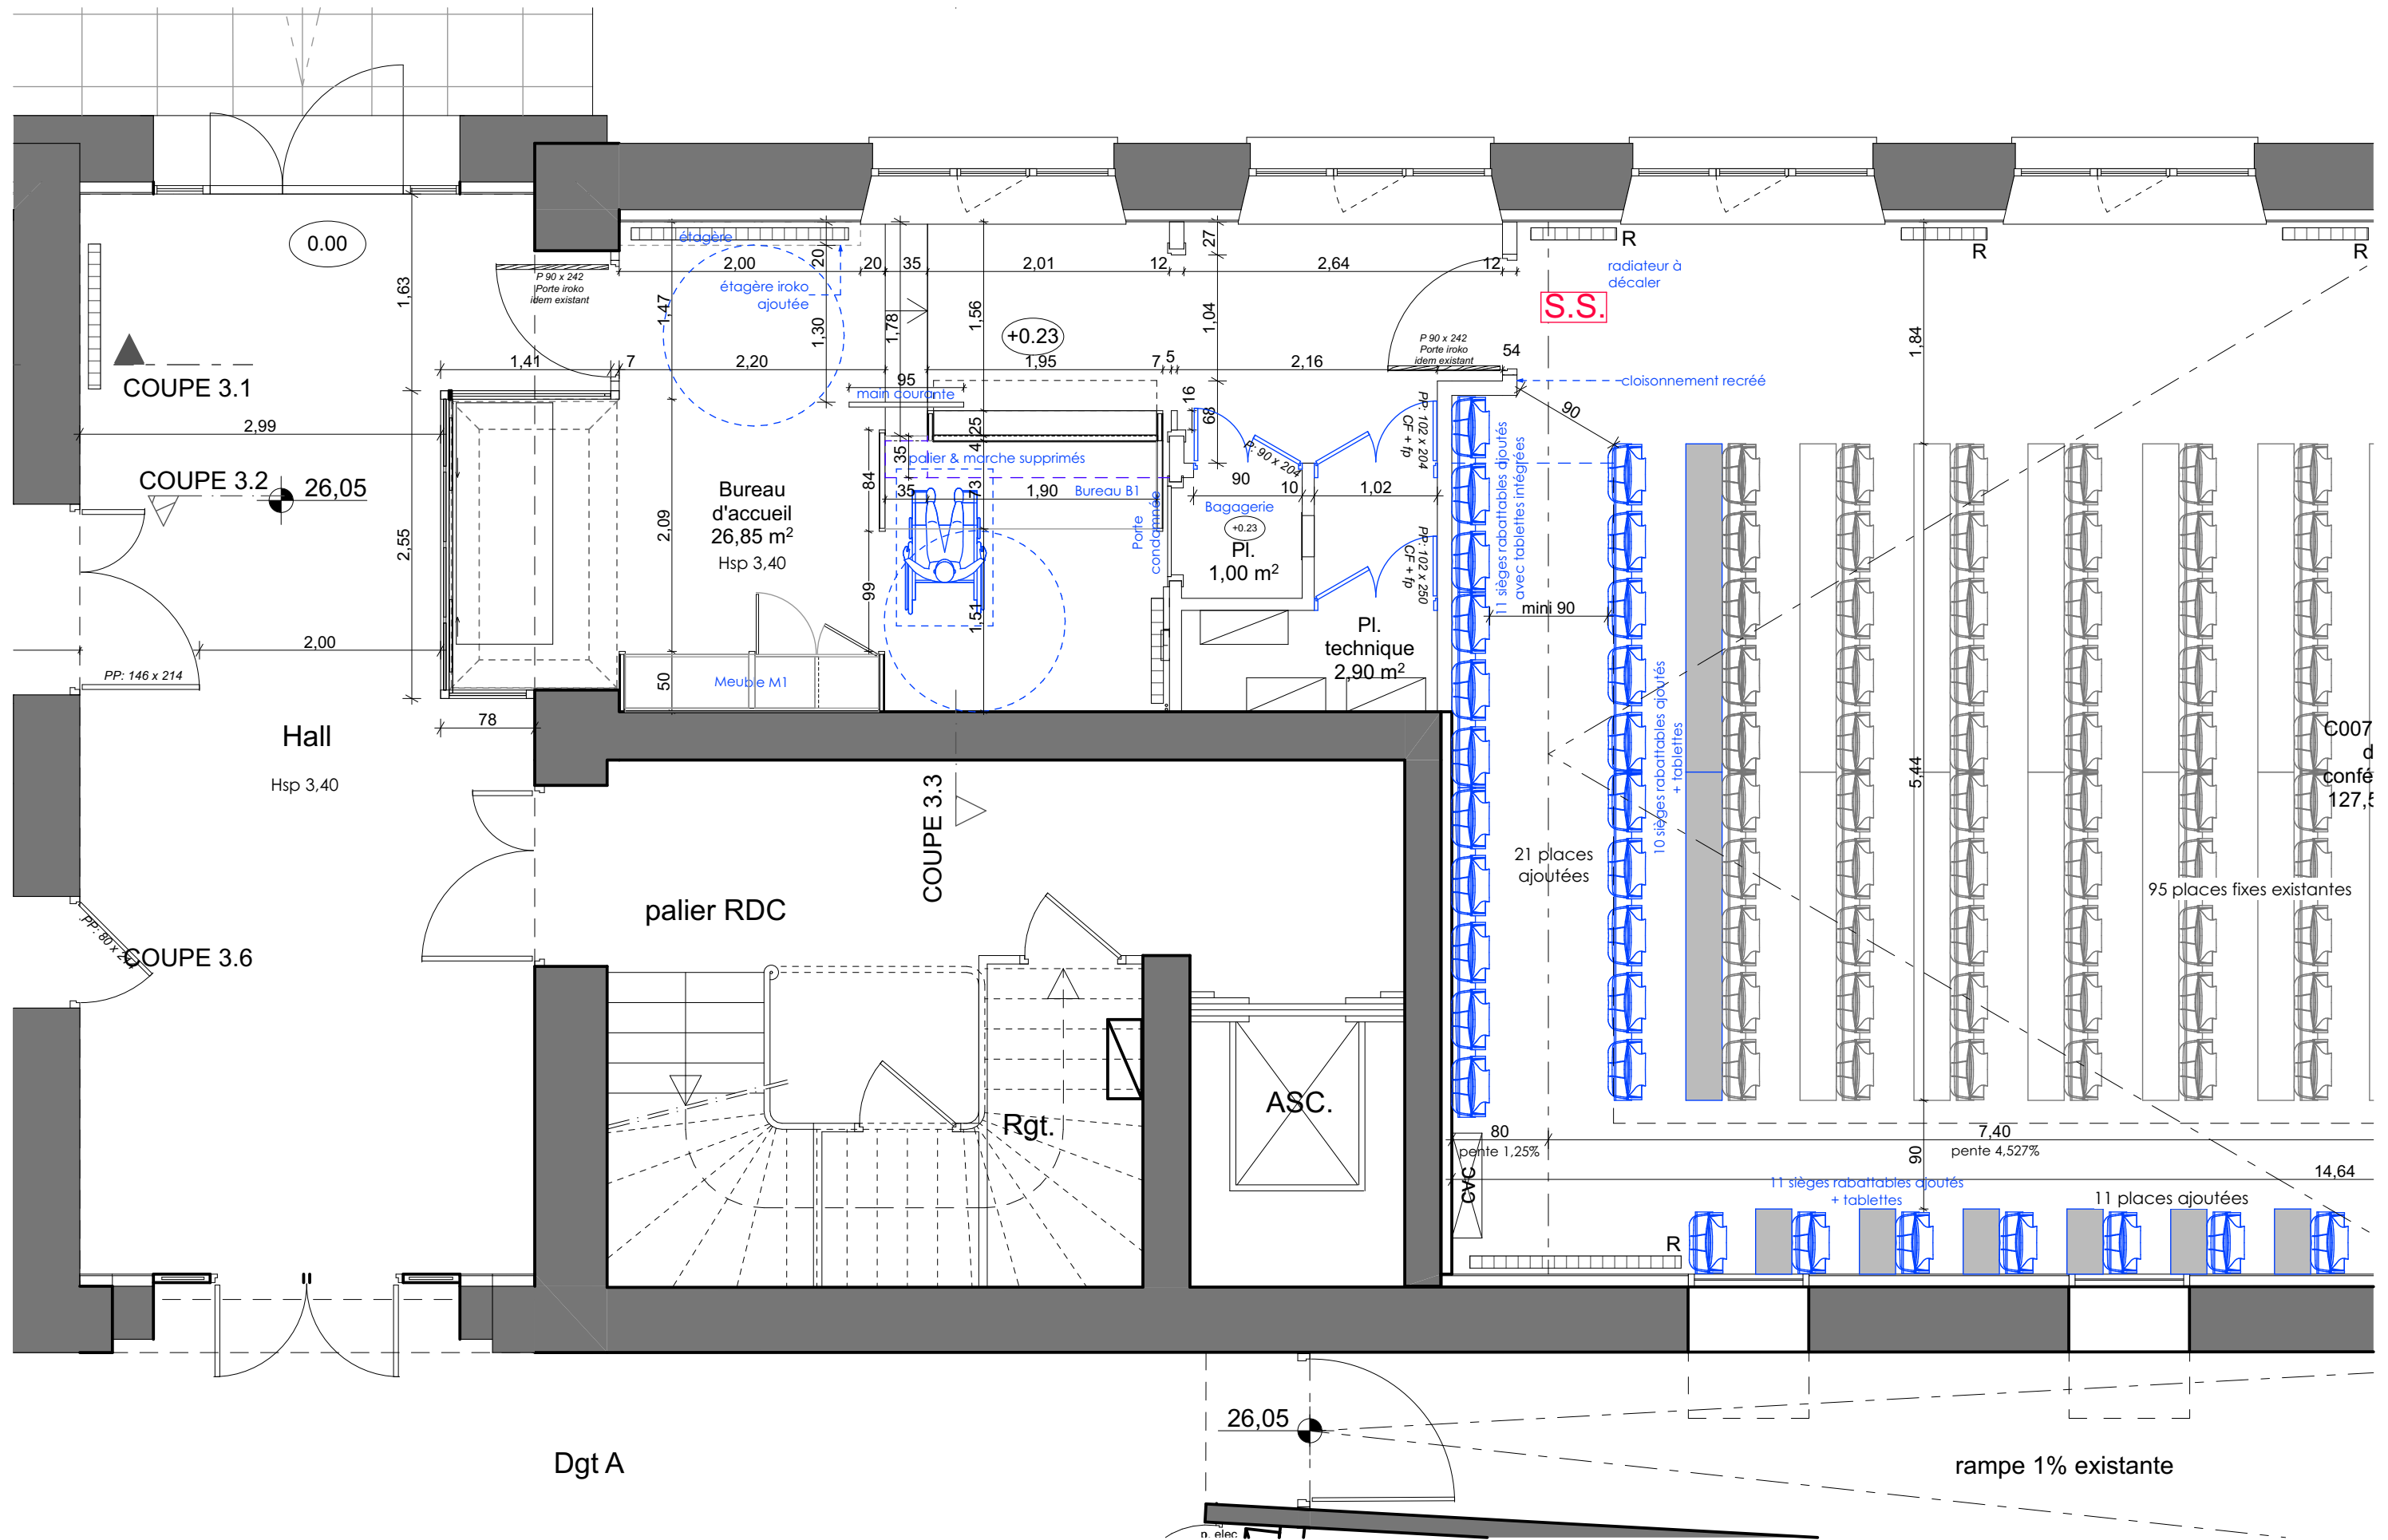

ENS AB

PHASE 03
RÉAMÉNAGEMENTS BUREAU D'ACCUEIL
ET DÉGAGEMENTS


PLAN ACCUEIL - PROJET


DCE

Echelle : 1:50


MAI 2026

2.02

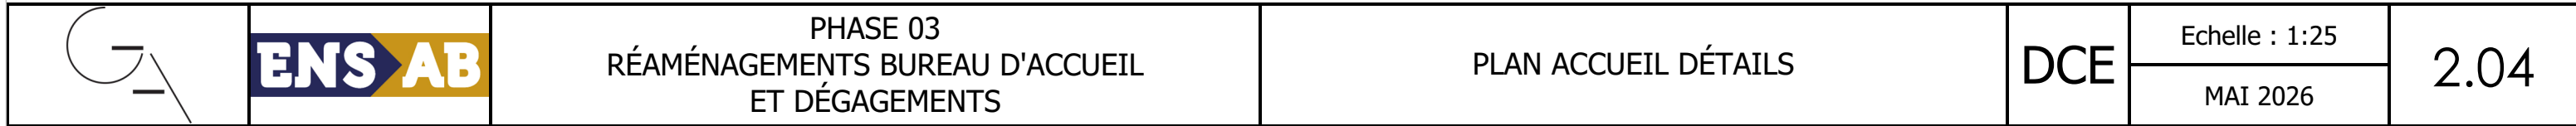


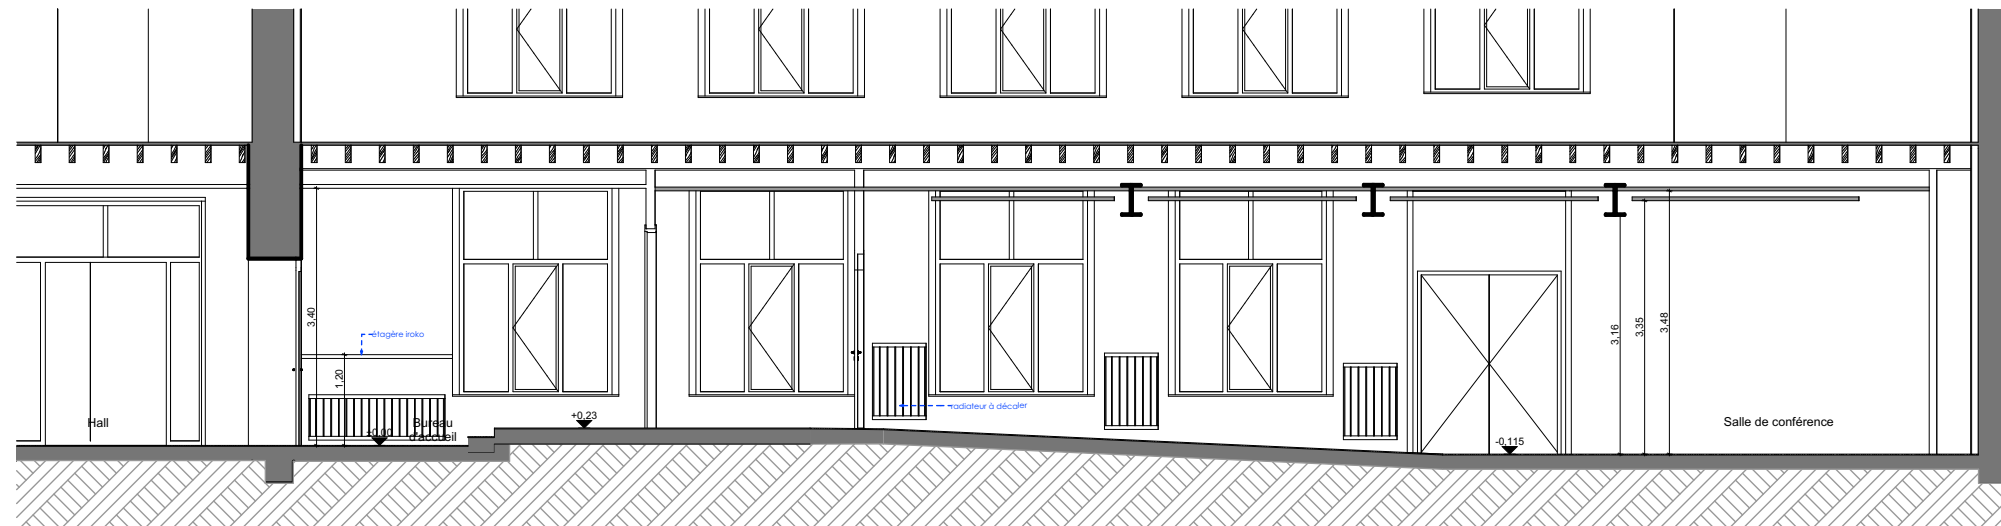

COUPE 3.1 - 1/100è

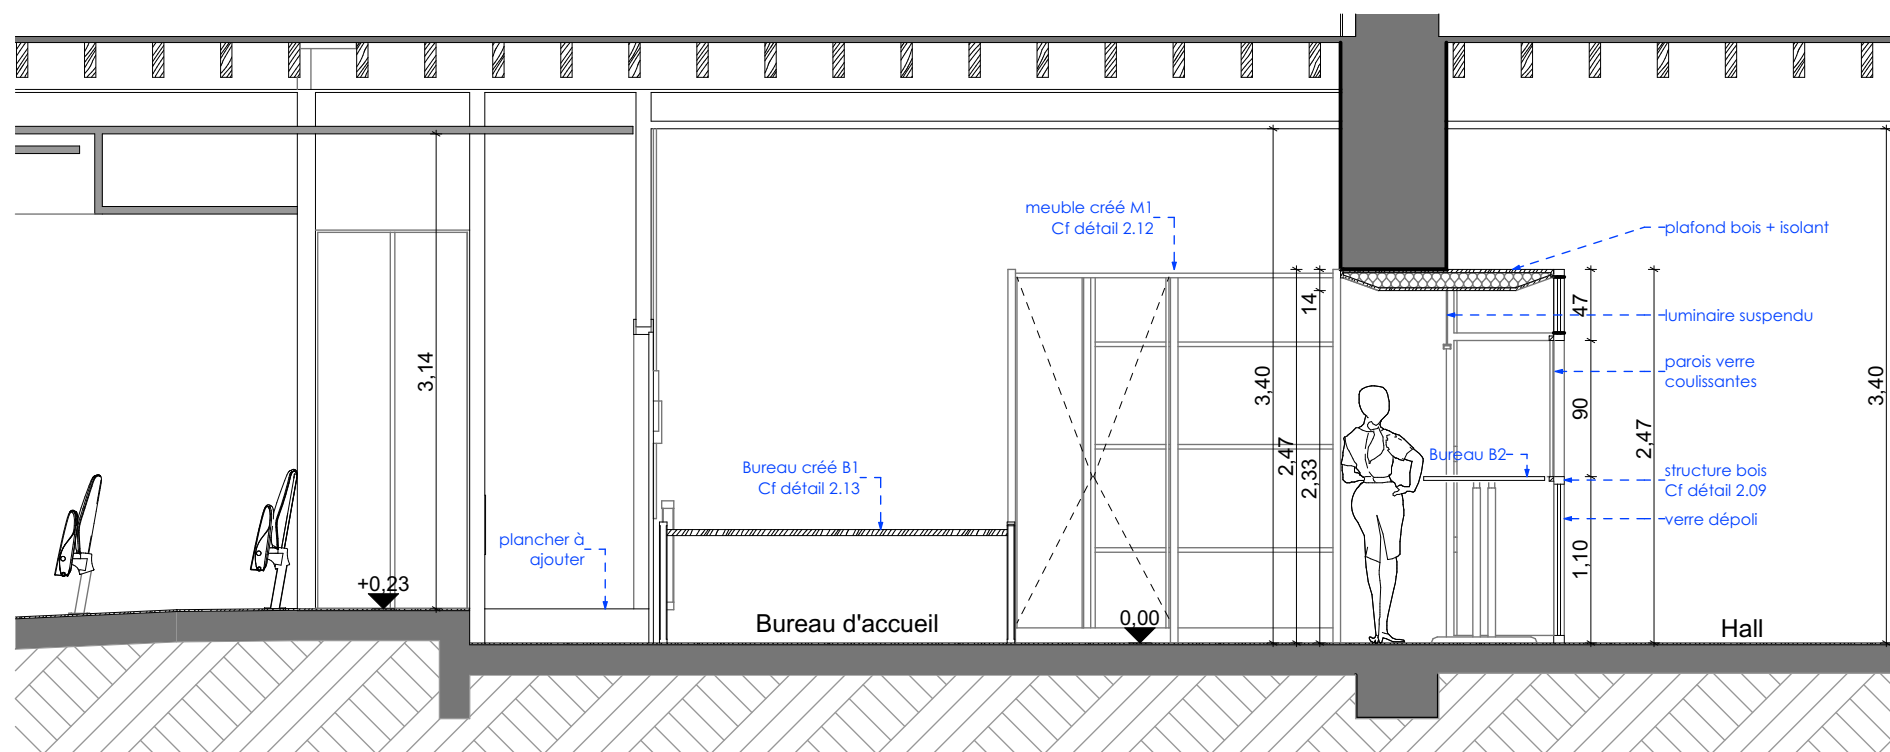

COUPE 3.2

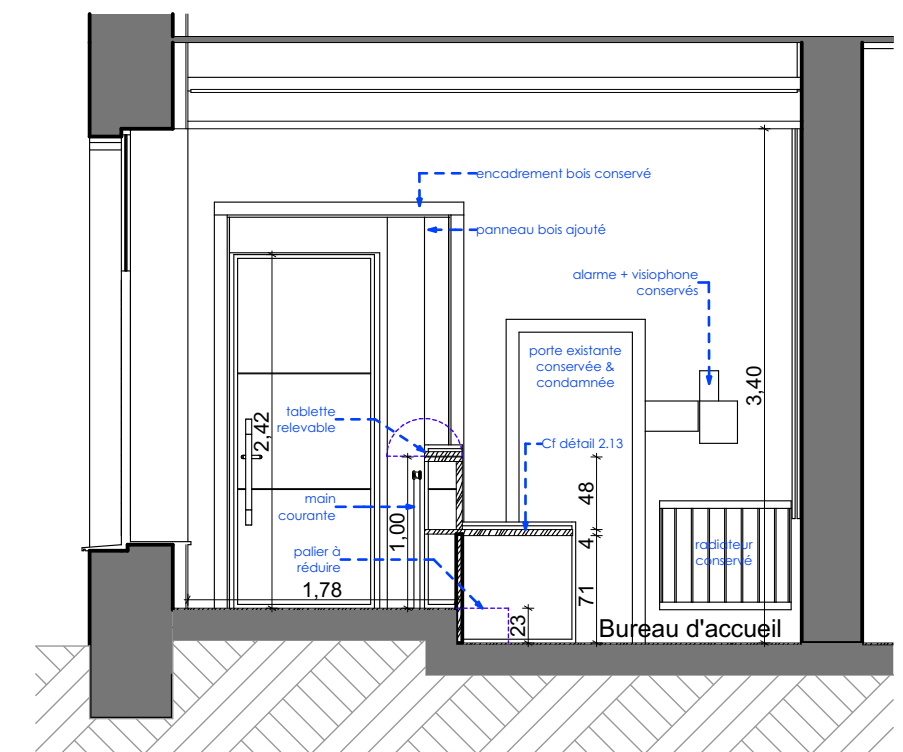

COUPE 3.3



ENS AB

PHASE 03
RÉAMÉNAGEMENTS BUREAU D'ACCUEIL
ET DÉGAGEMENTS


COUPES 3.1, 3.2 & 3.3 - PROJET

DCE

Echelle : 1:100, 1:50

MAI 2026

2.05

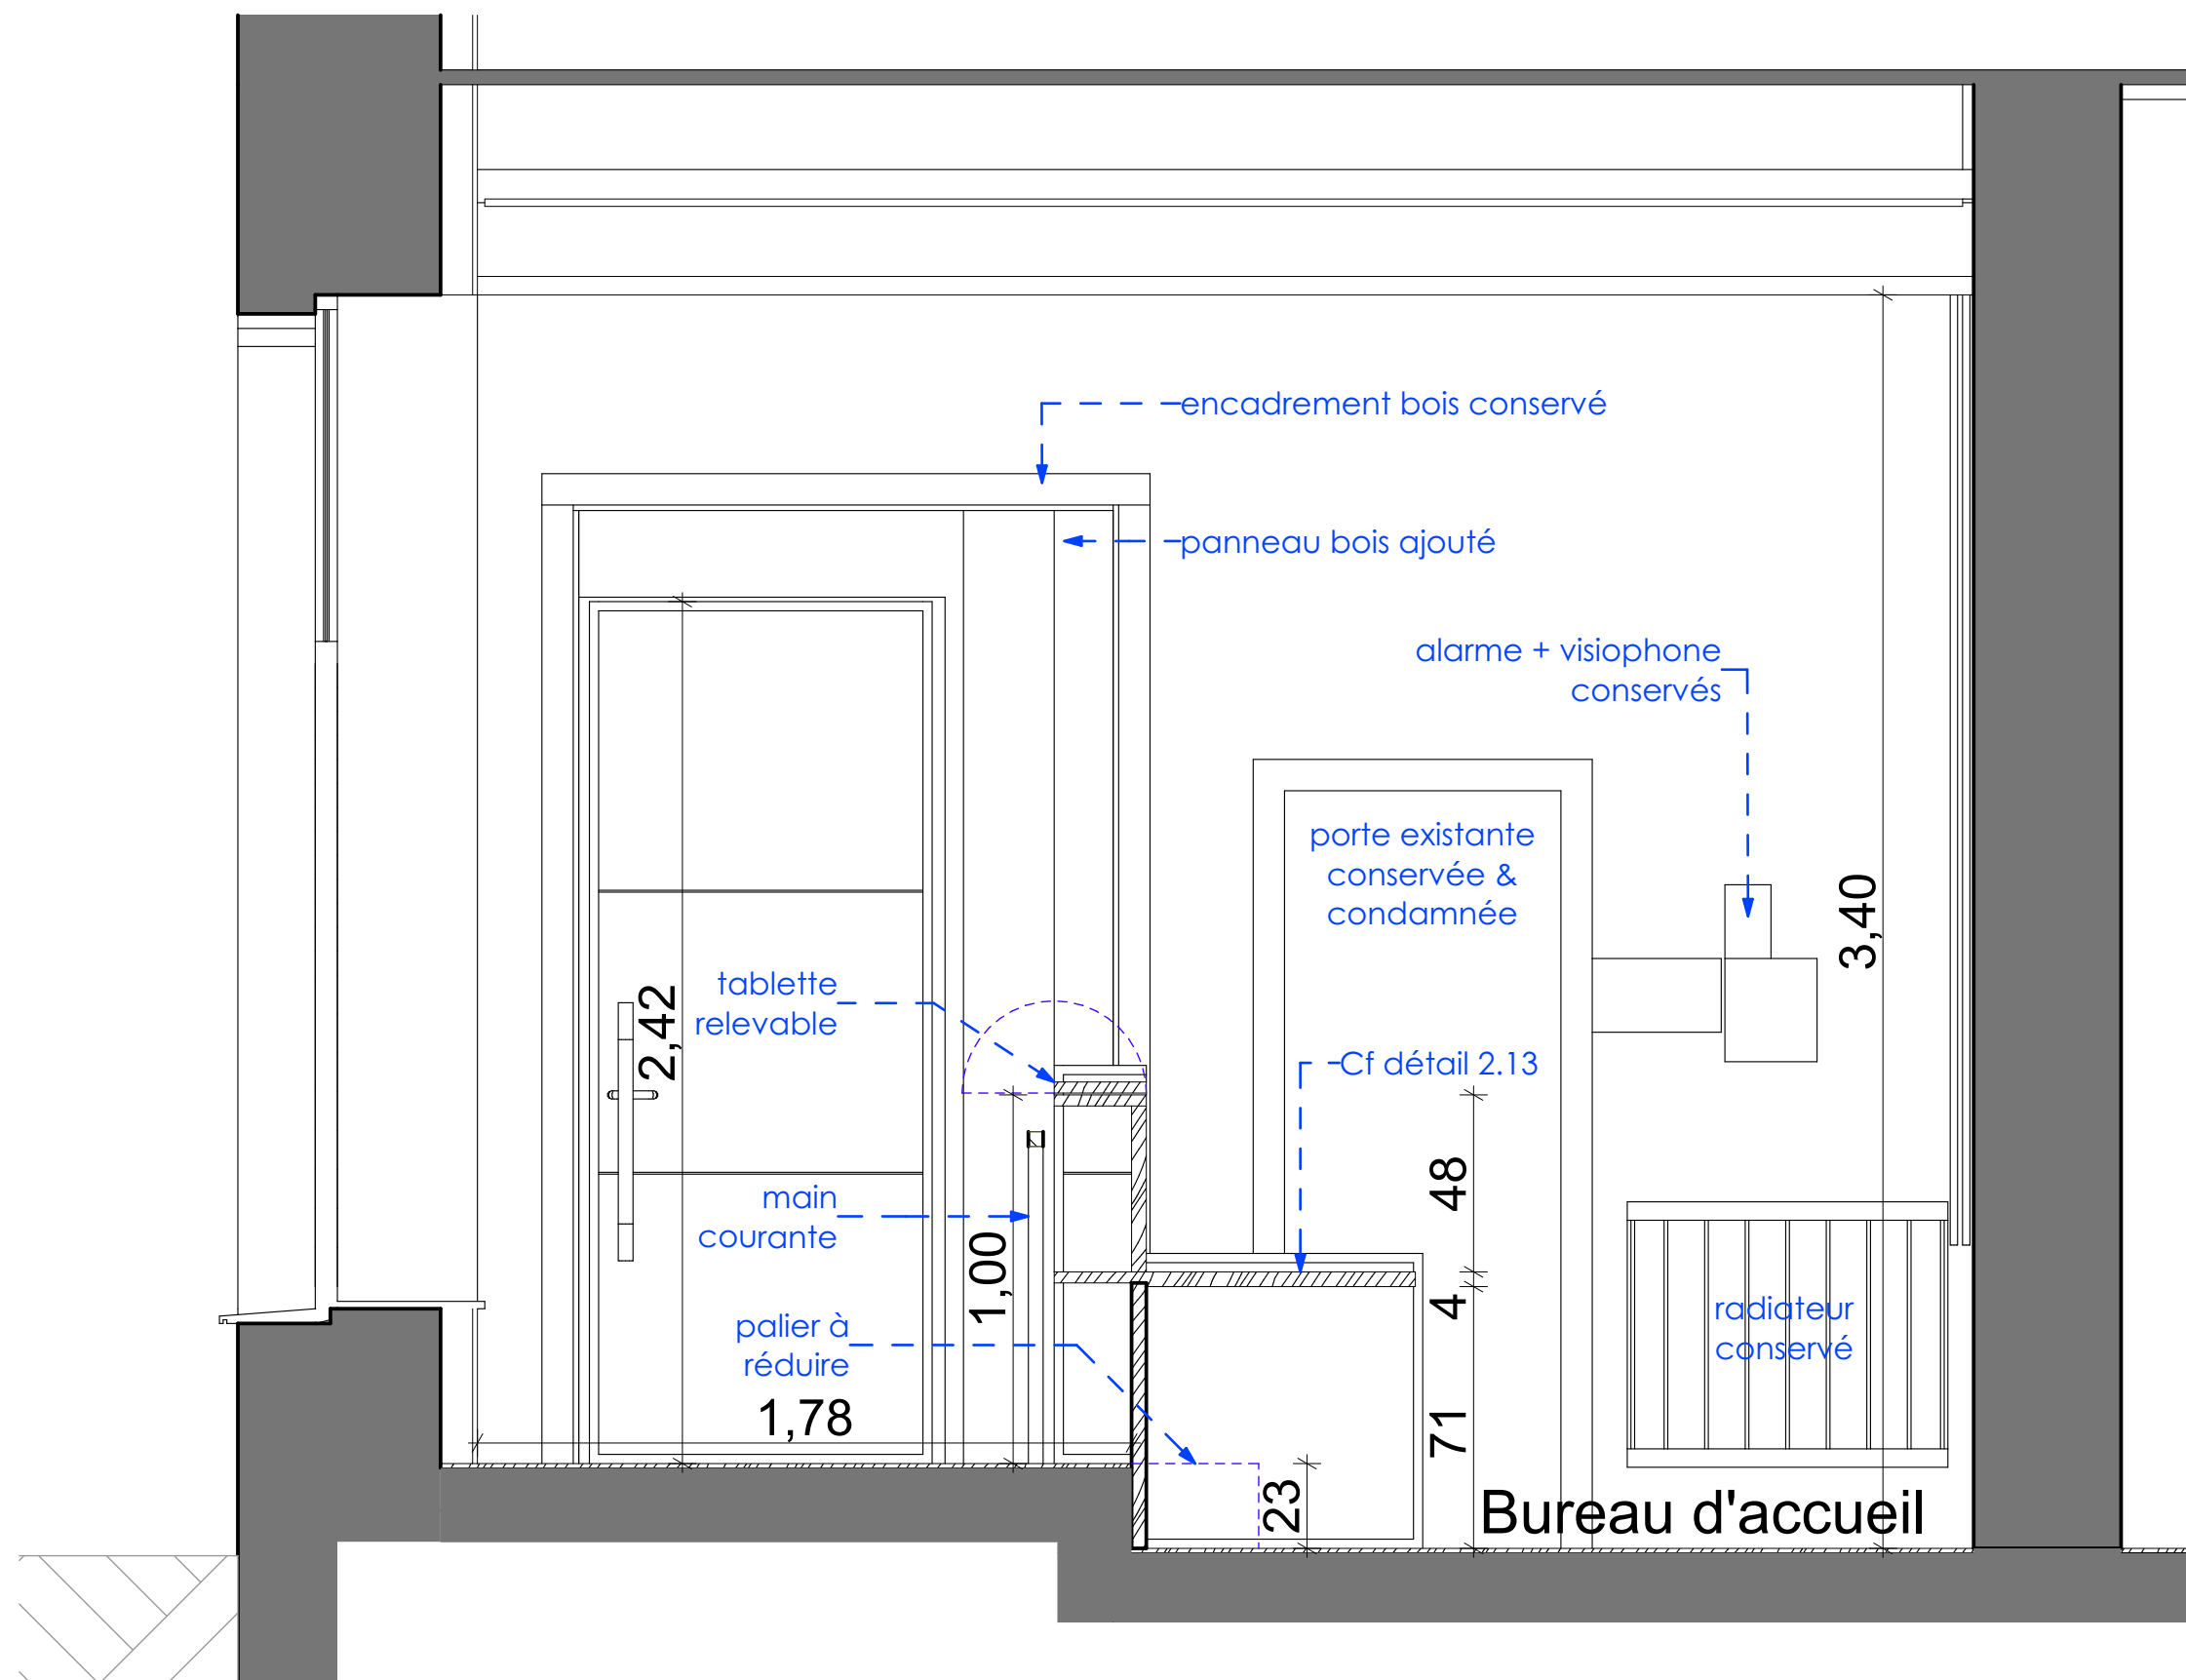

ENS AB

PHASE 03
RÉAMÉNAGEMENTS BUREAU D'ACCUEIL
ET DÉGAGEMENTS


COUPE 3.3 DÉTAILS

DCE

Echelle : 1:20

MAI 2026

2.07

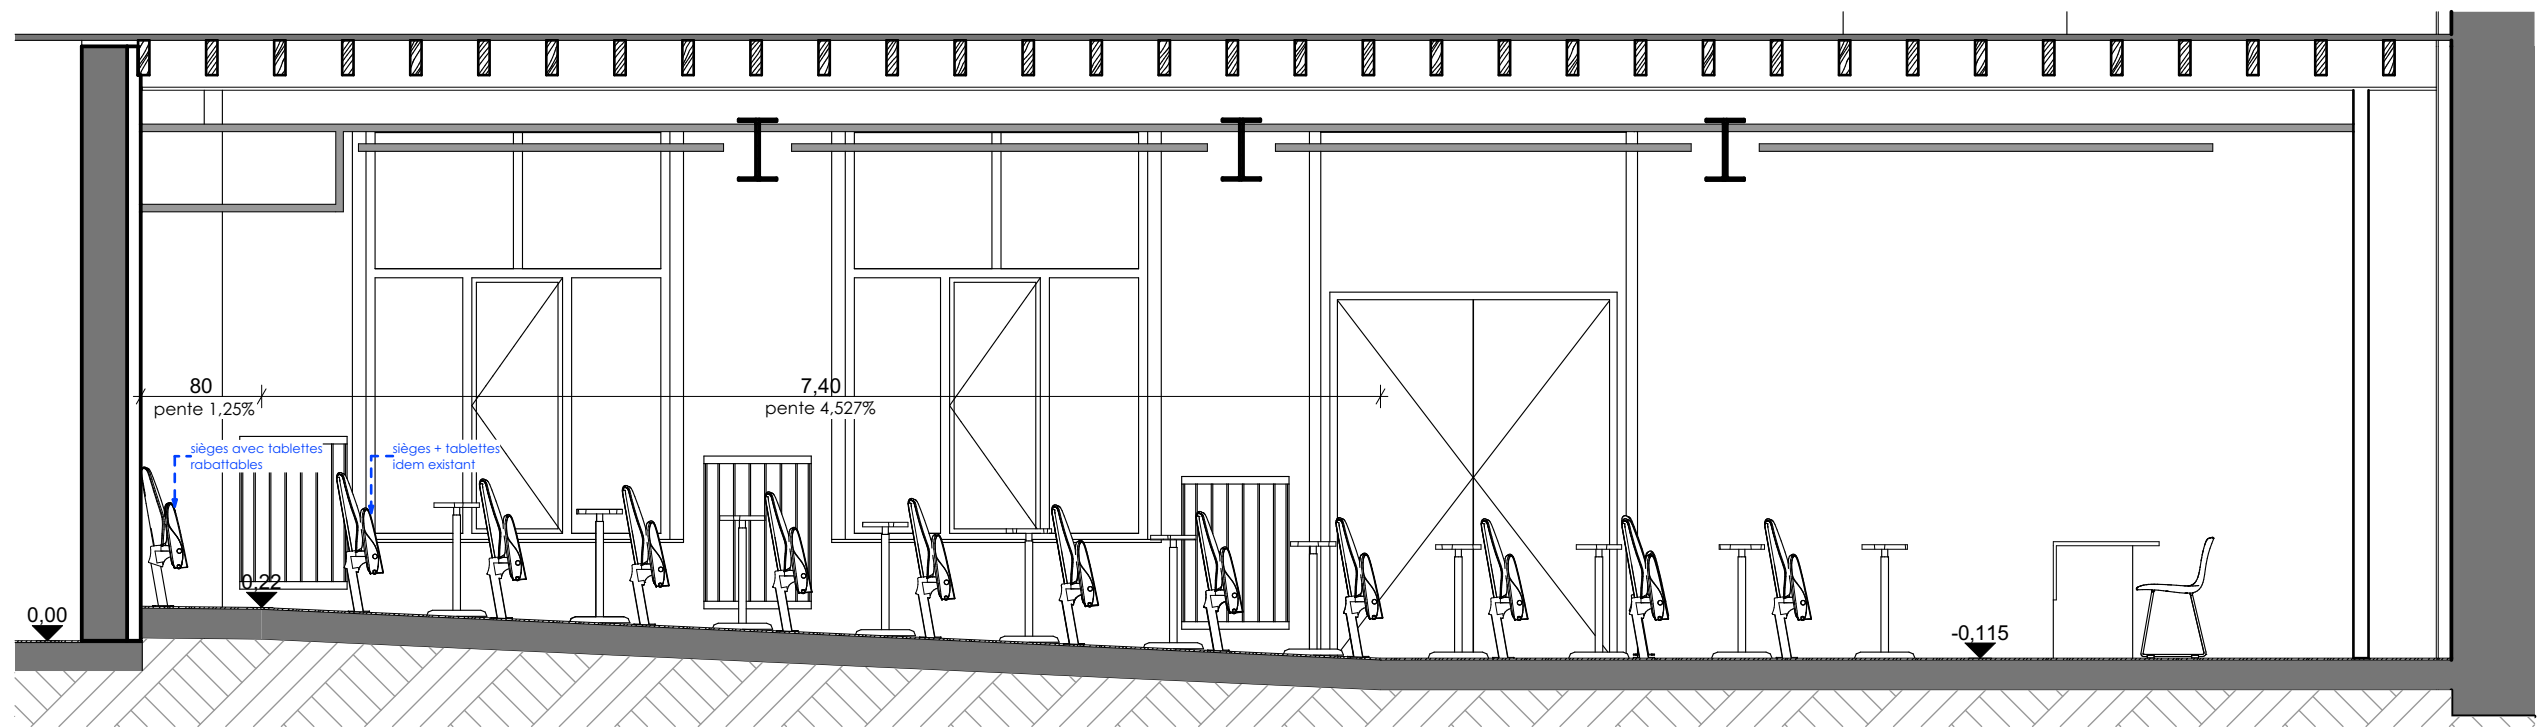

ENS AB

PHASE 03
RÉAMÉNAGEMENTS BUREAU D'ACCUEIL
ET DÉGAGEMENTS



COUPE 3.6

DCE

Echelle : 1:50

MAI 2026

2.08

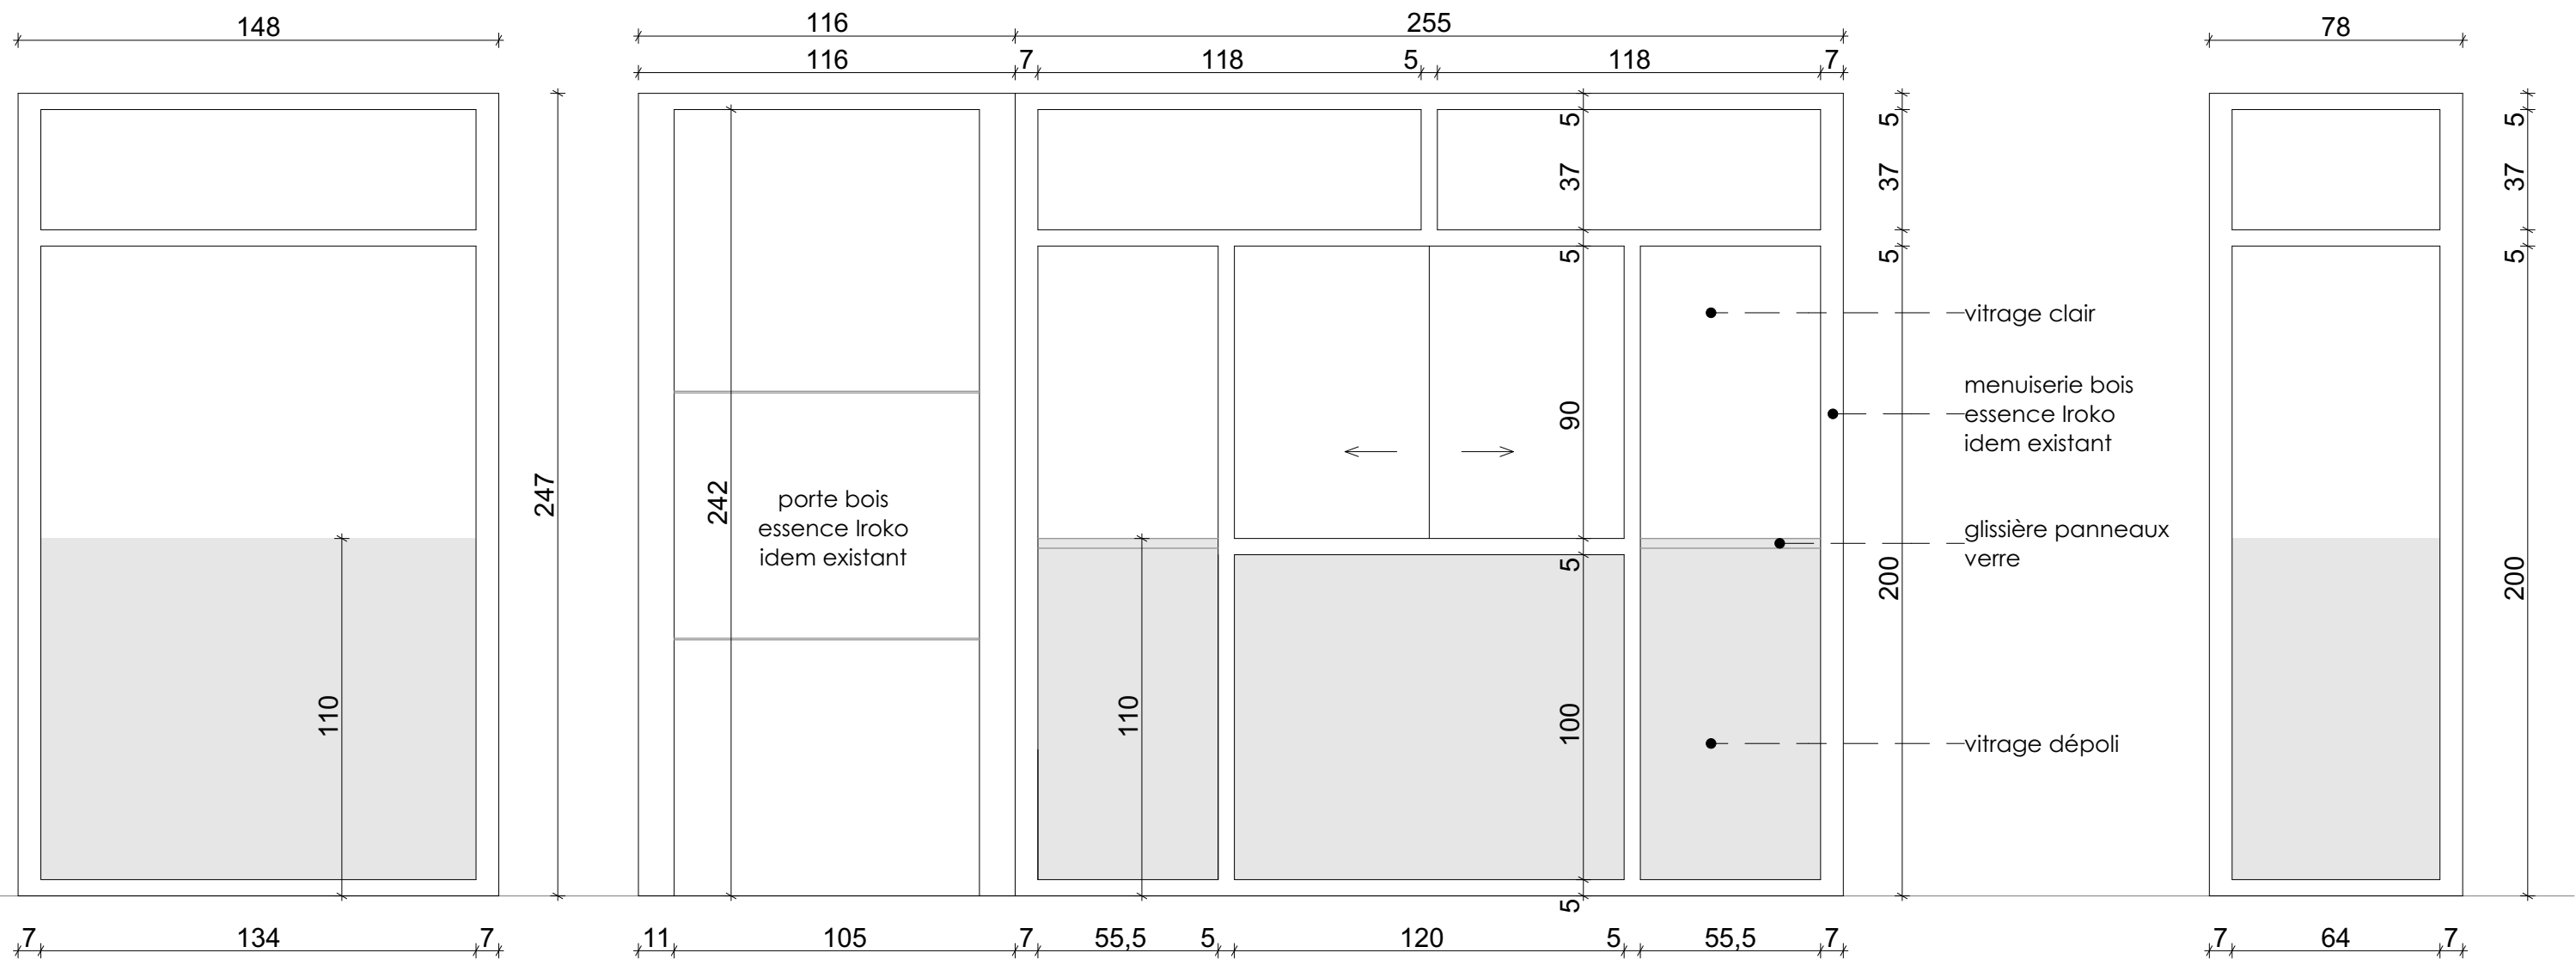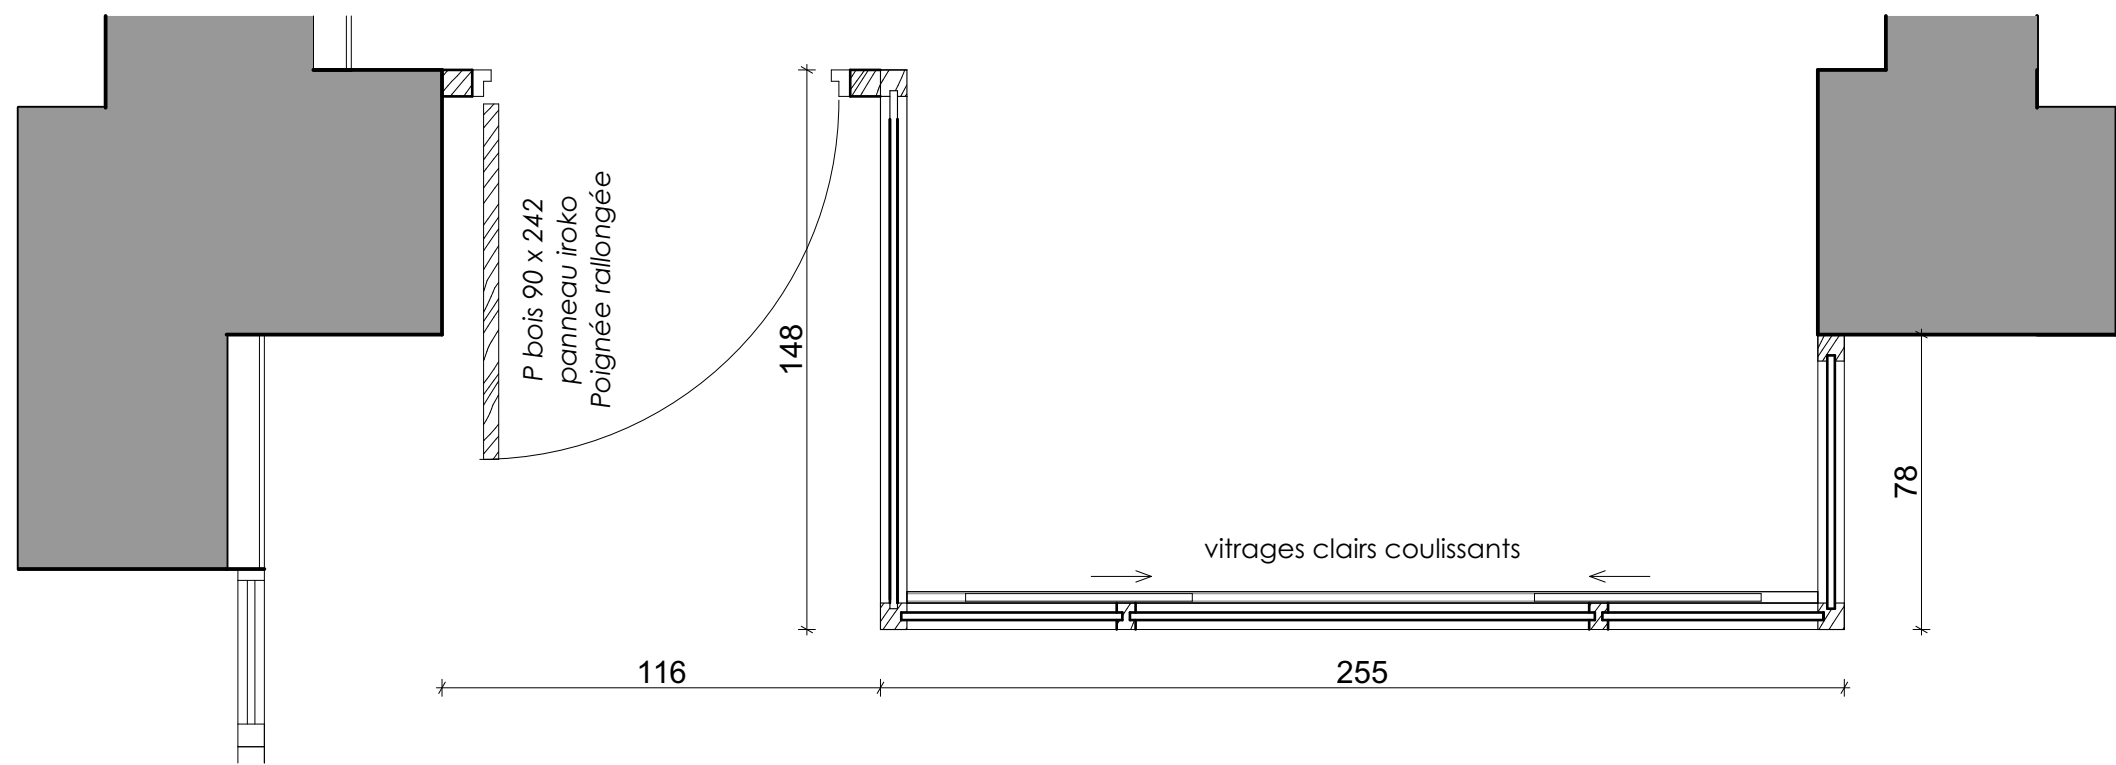

ENS AB


PHASE 03
RÉAMÉNAGEMENTS BUREAU D'ACCUEIL
ET DÉGAGEMENTS


Menuiseries bois hall

DCE


Echelle : 1:20
MAI 2026

2.09

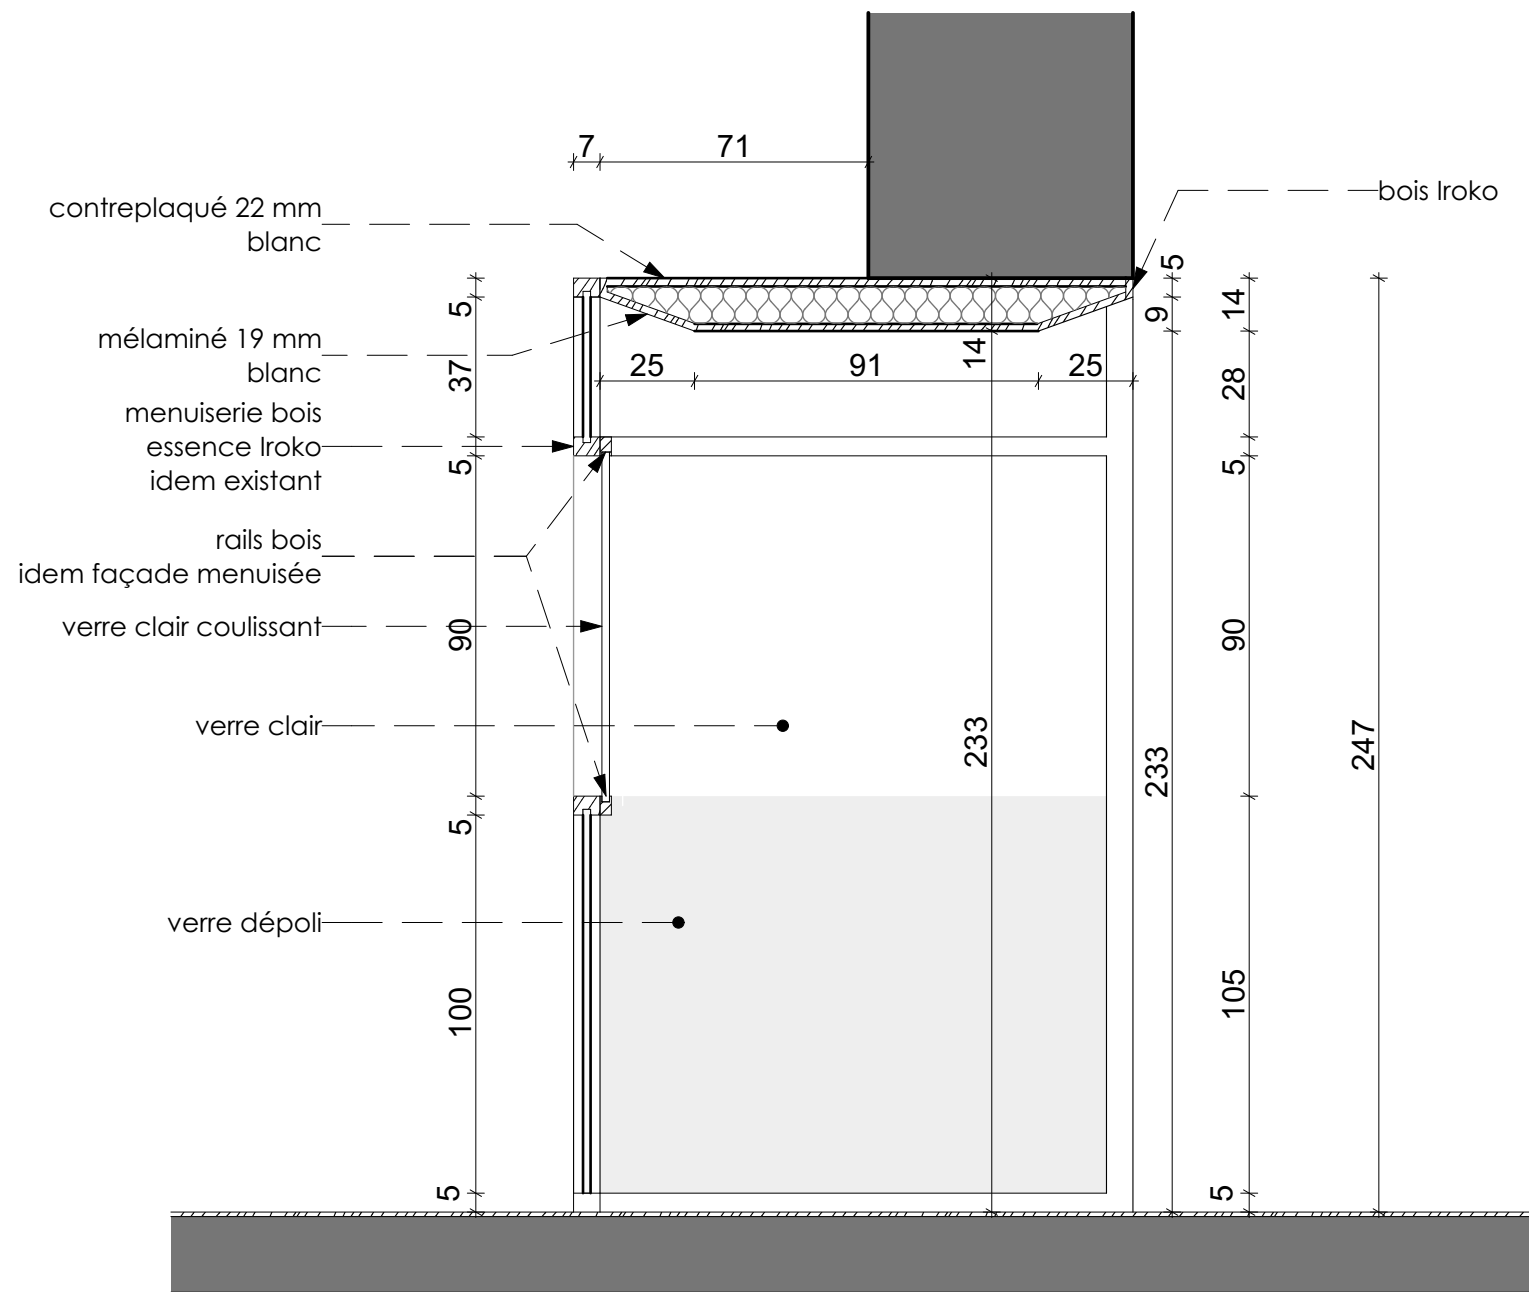

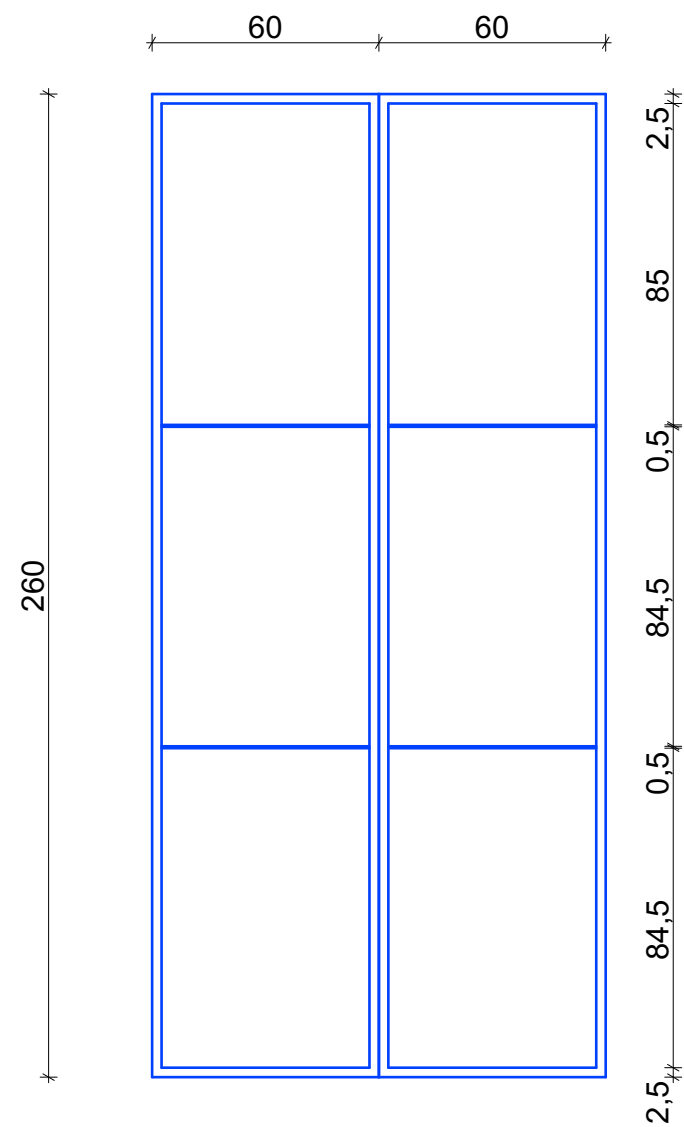

porte iroko
déposée
ep : 5cm

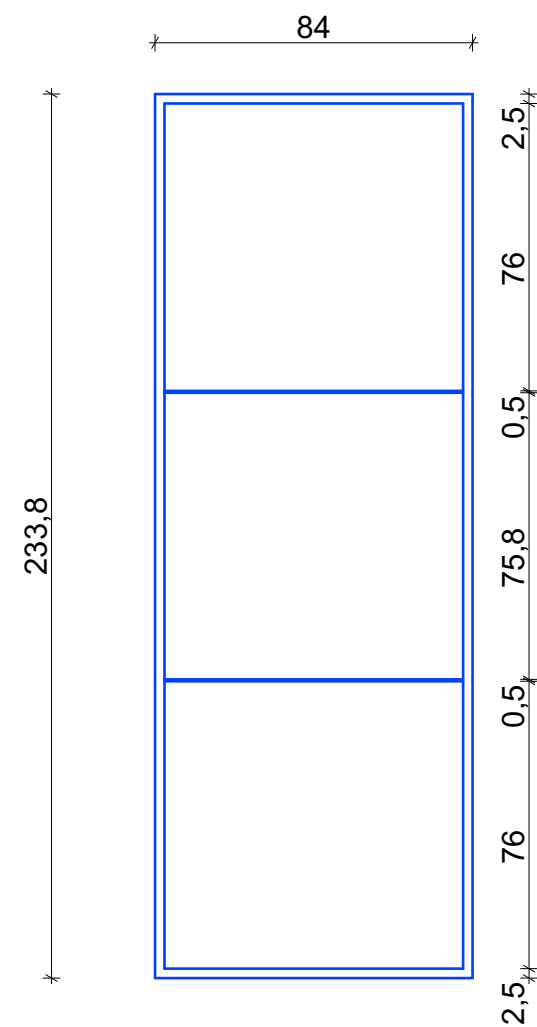

12 portes iroko
récupérables
ep : 5cm



ENS AB


PHASE 03
RÉAMÉNAGEMENTS BUREAU D'ACCUEIL
ET DÉGAGEMENTS


Portes iroko existantes

DCE


Echelle : 1:20
MAI 2026

2.11

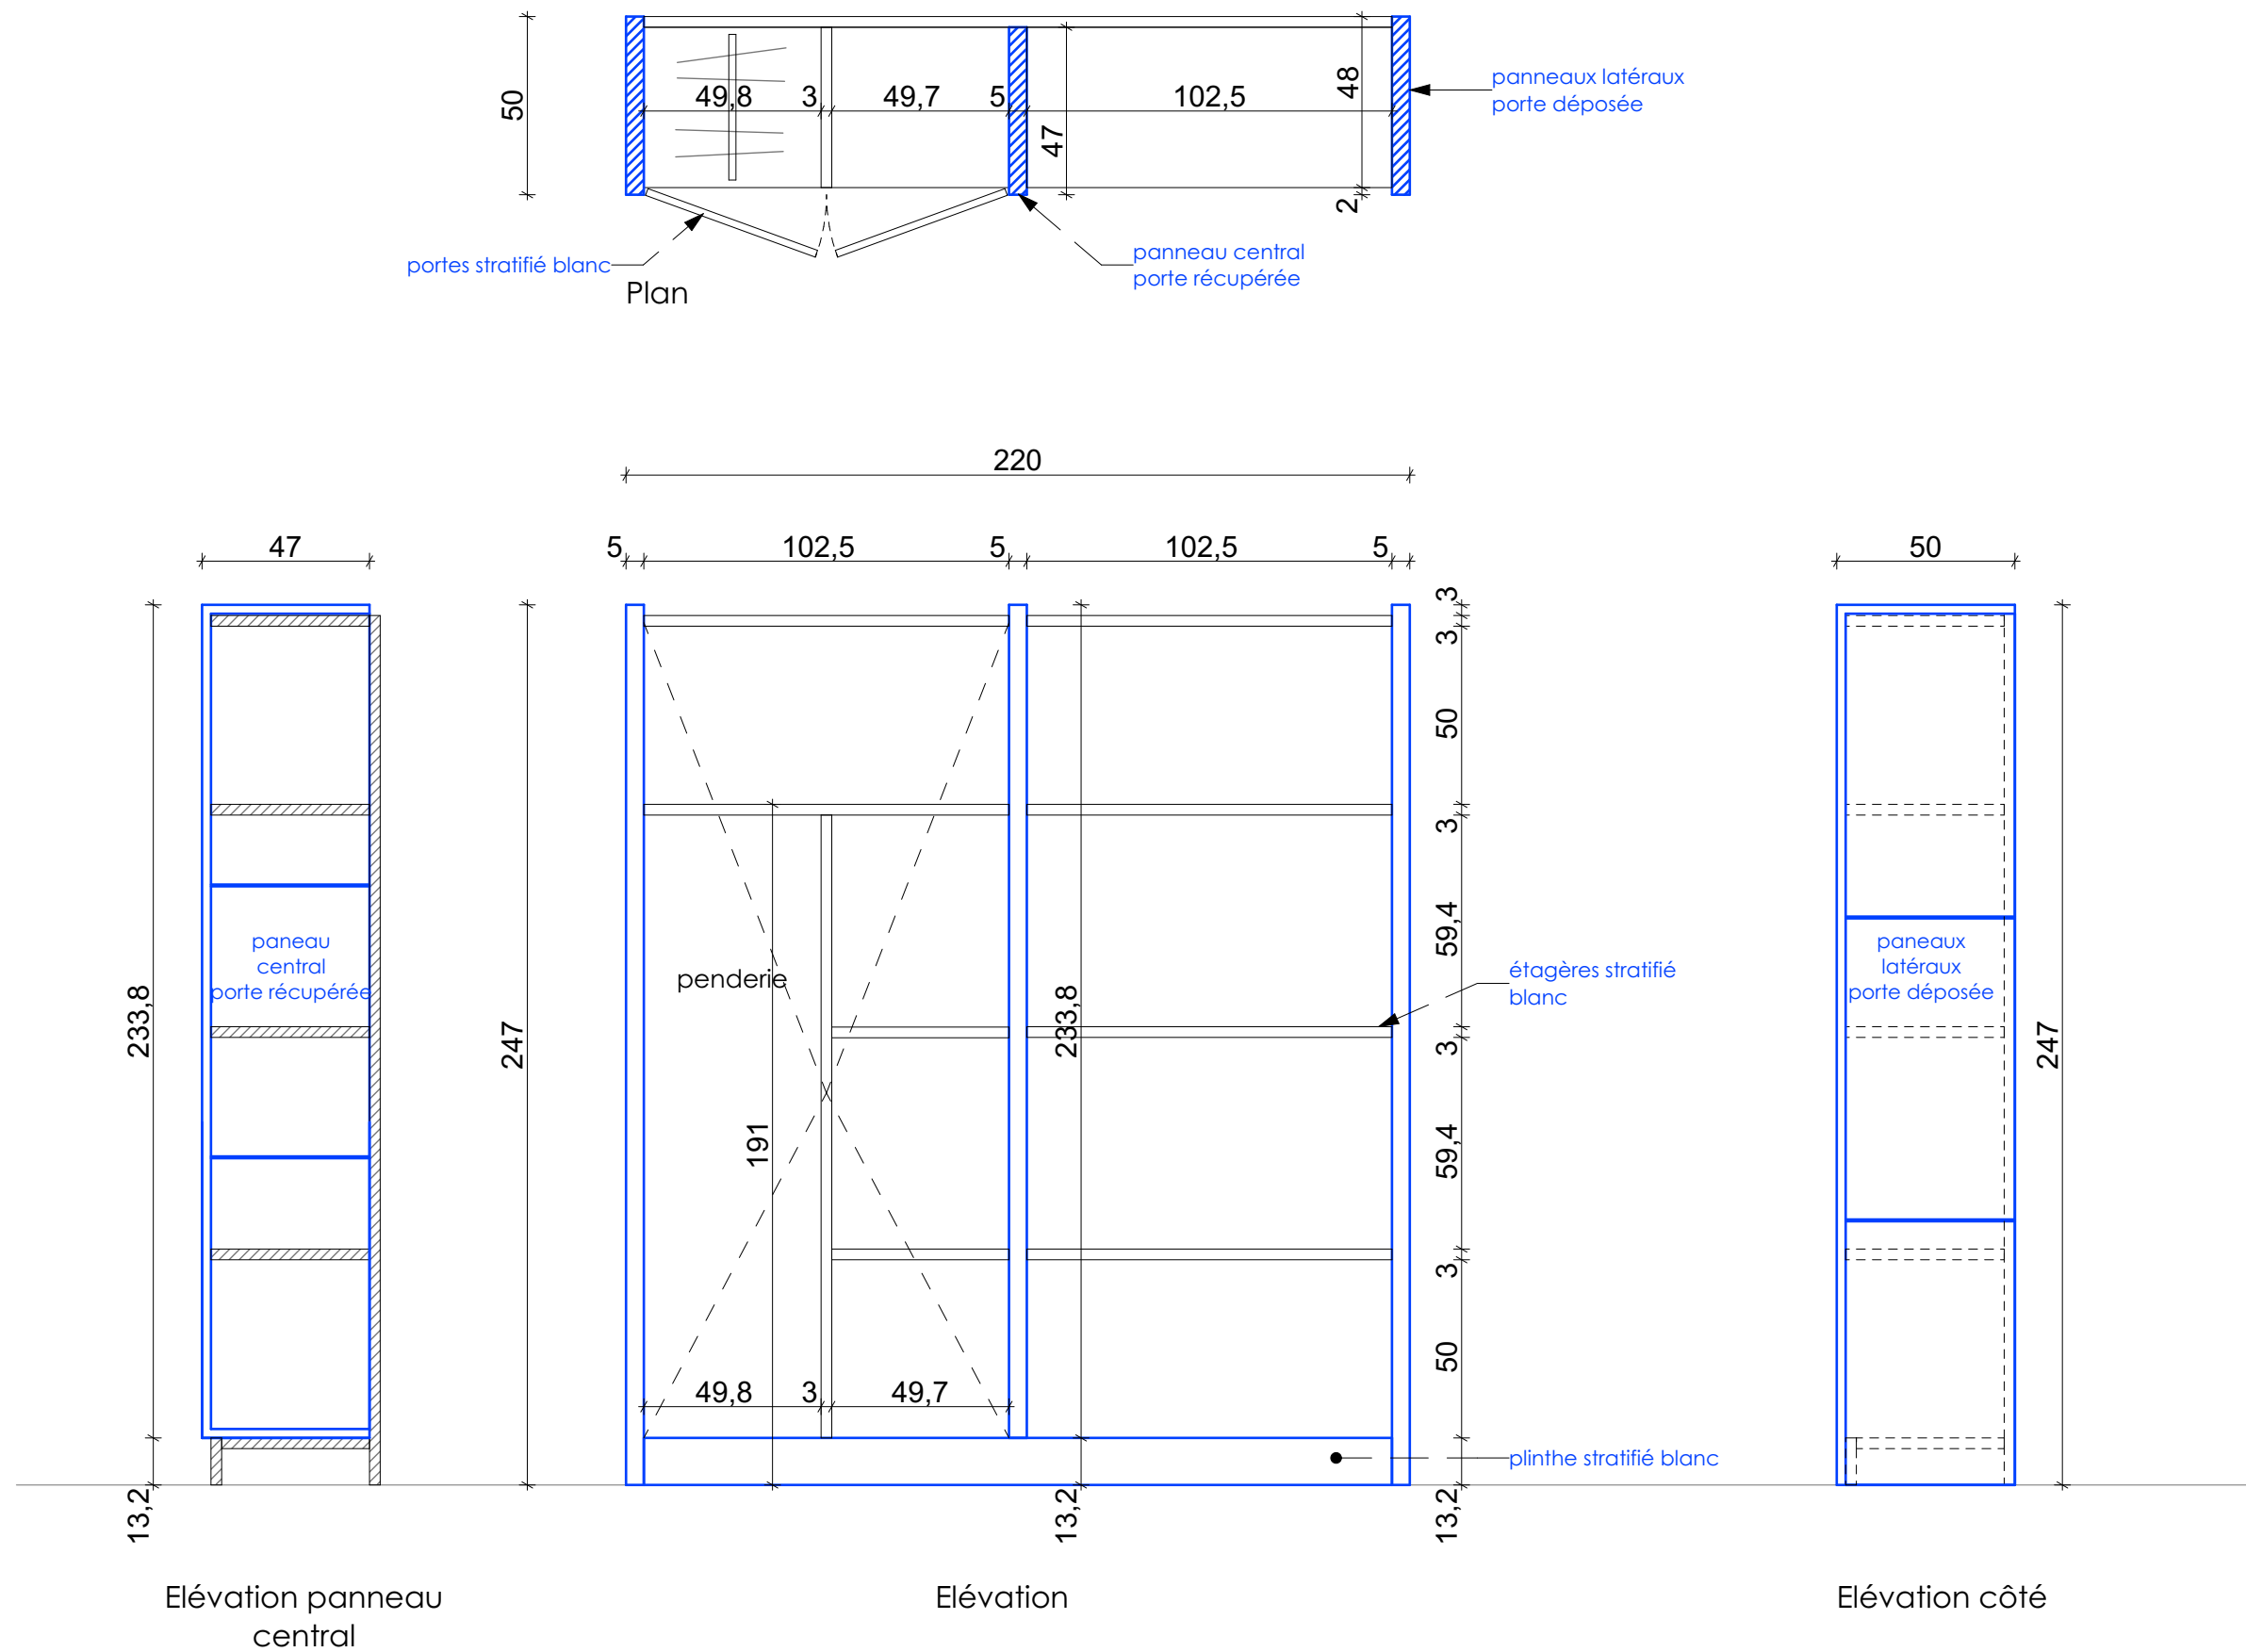


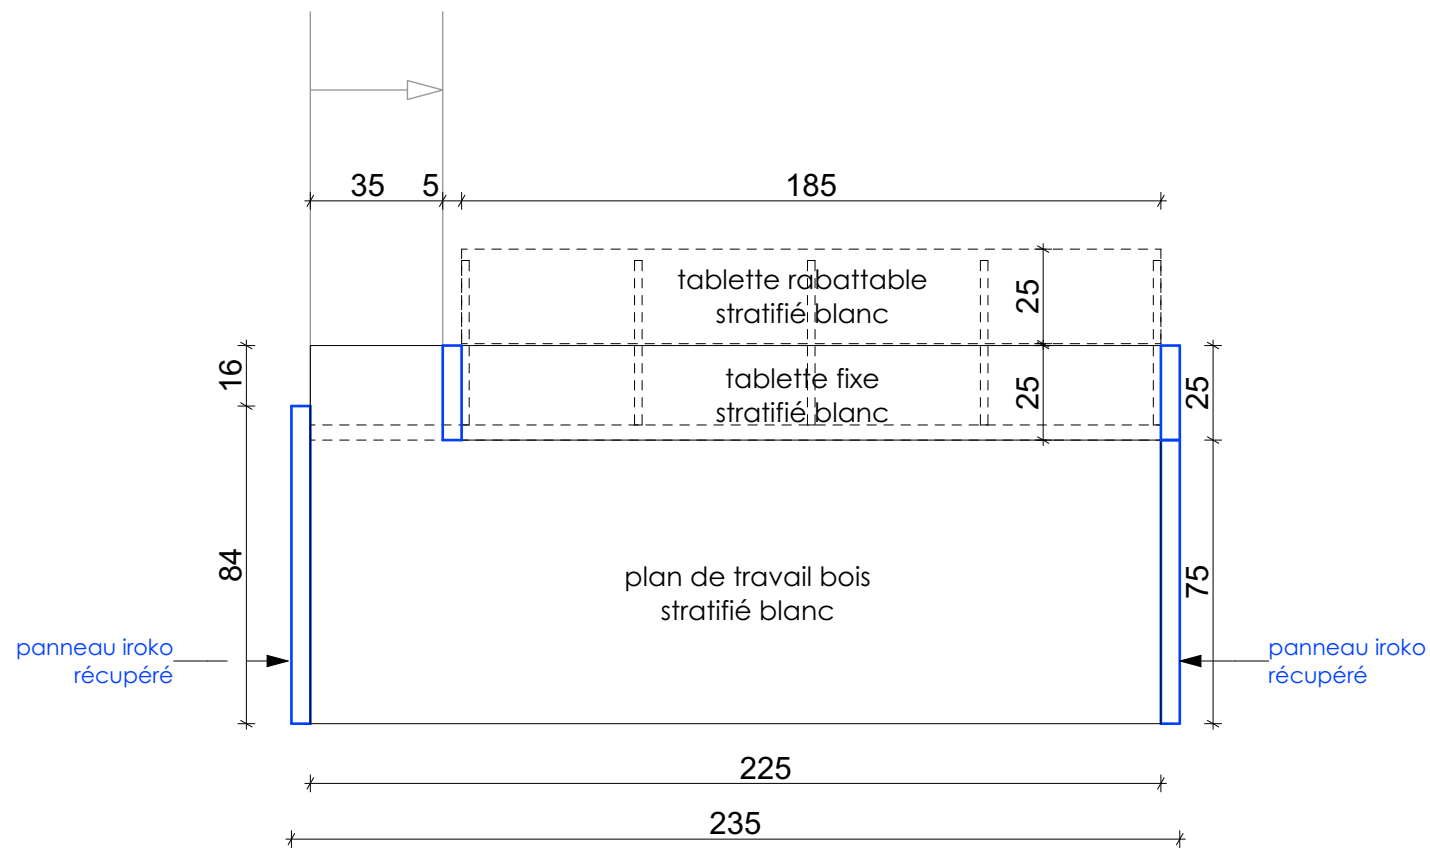


Plan

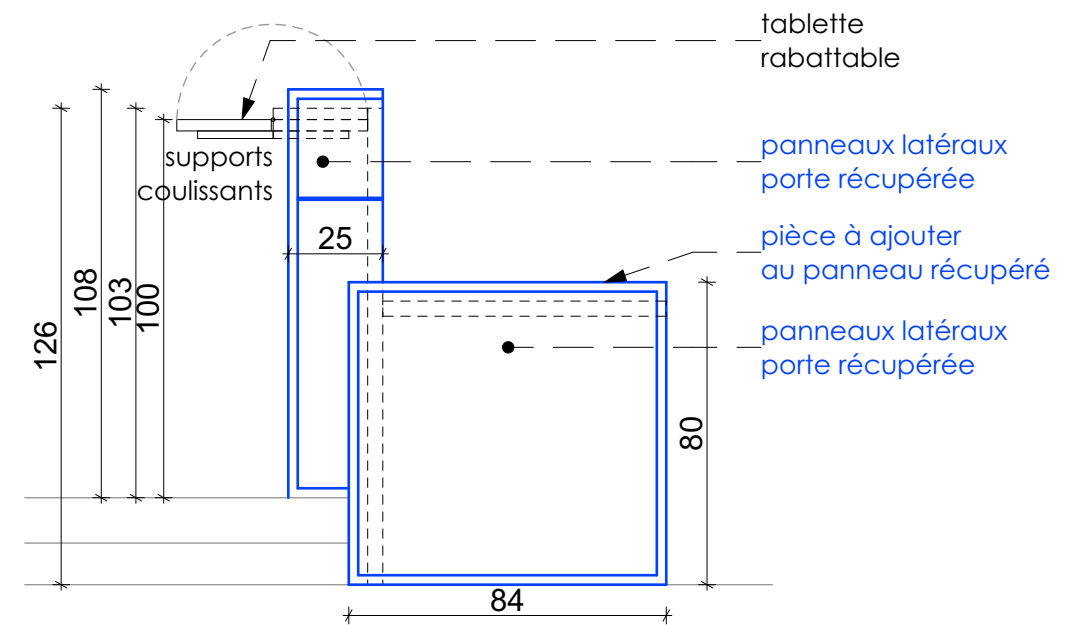


Elévation côté marches

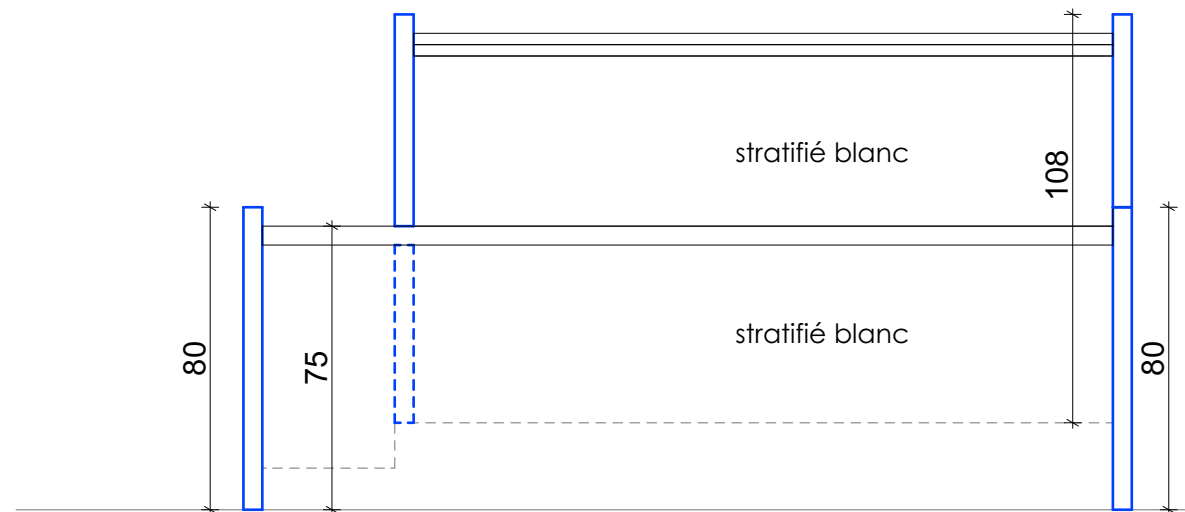



Elévation

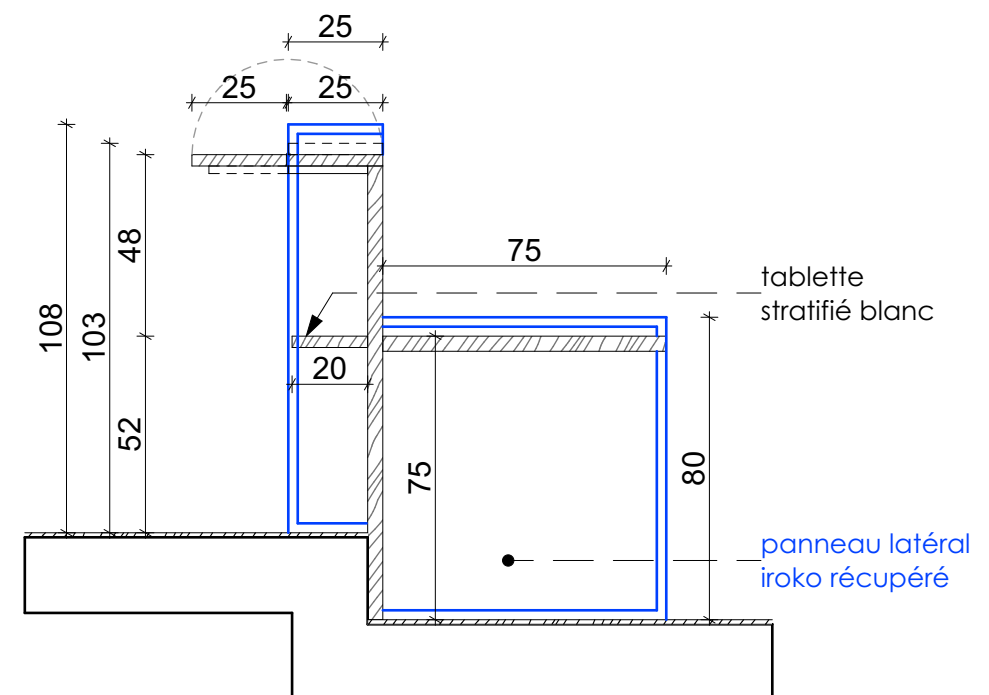

Coupe

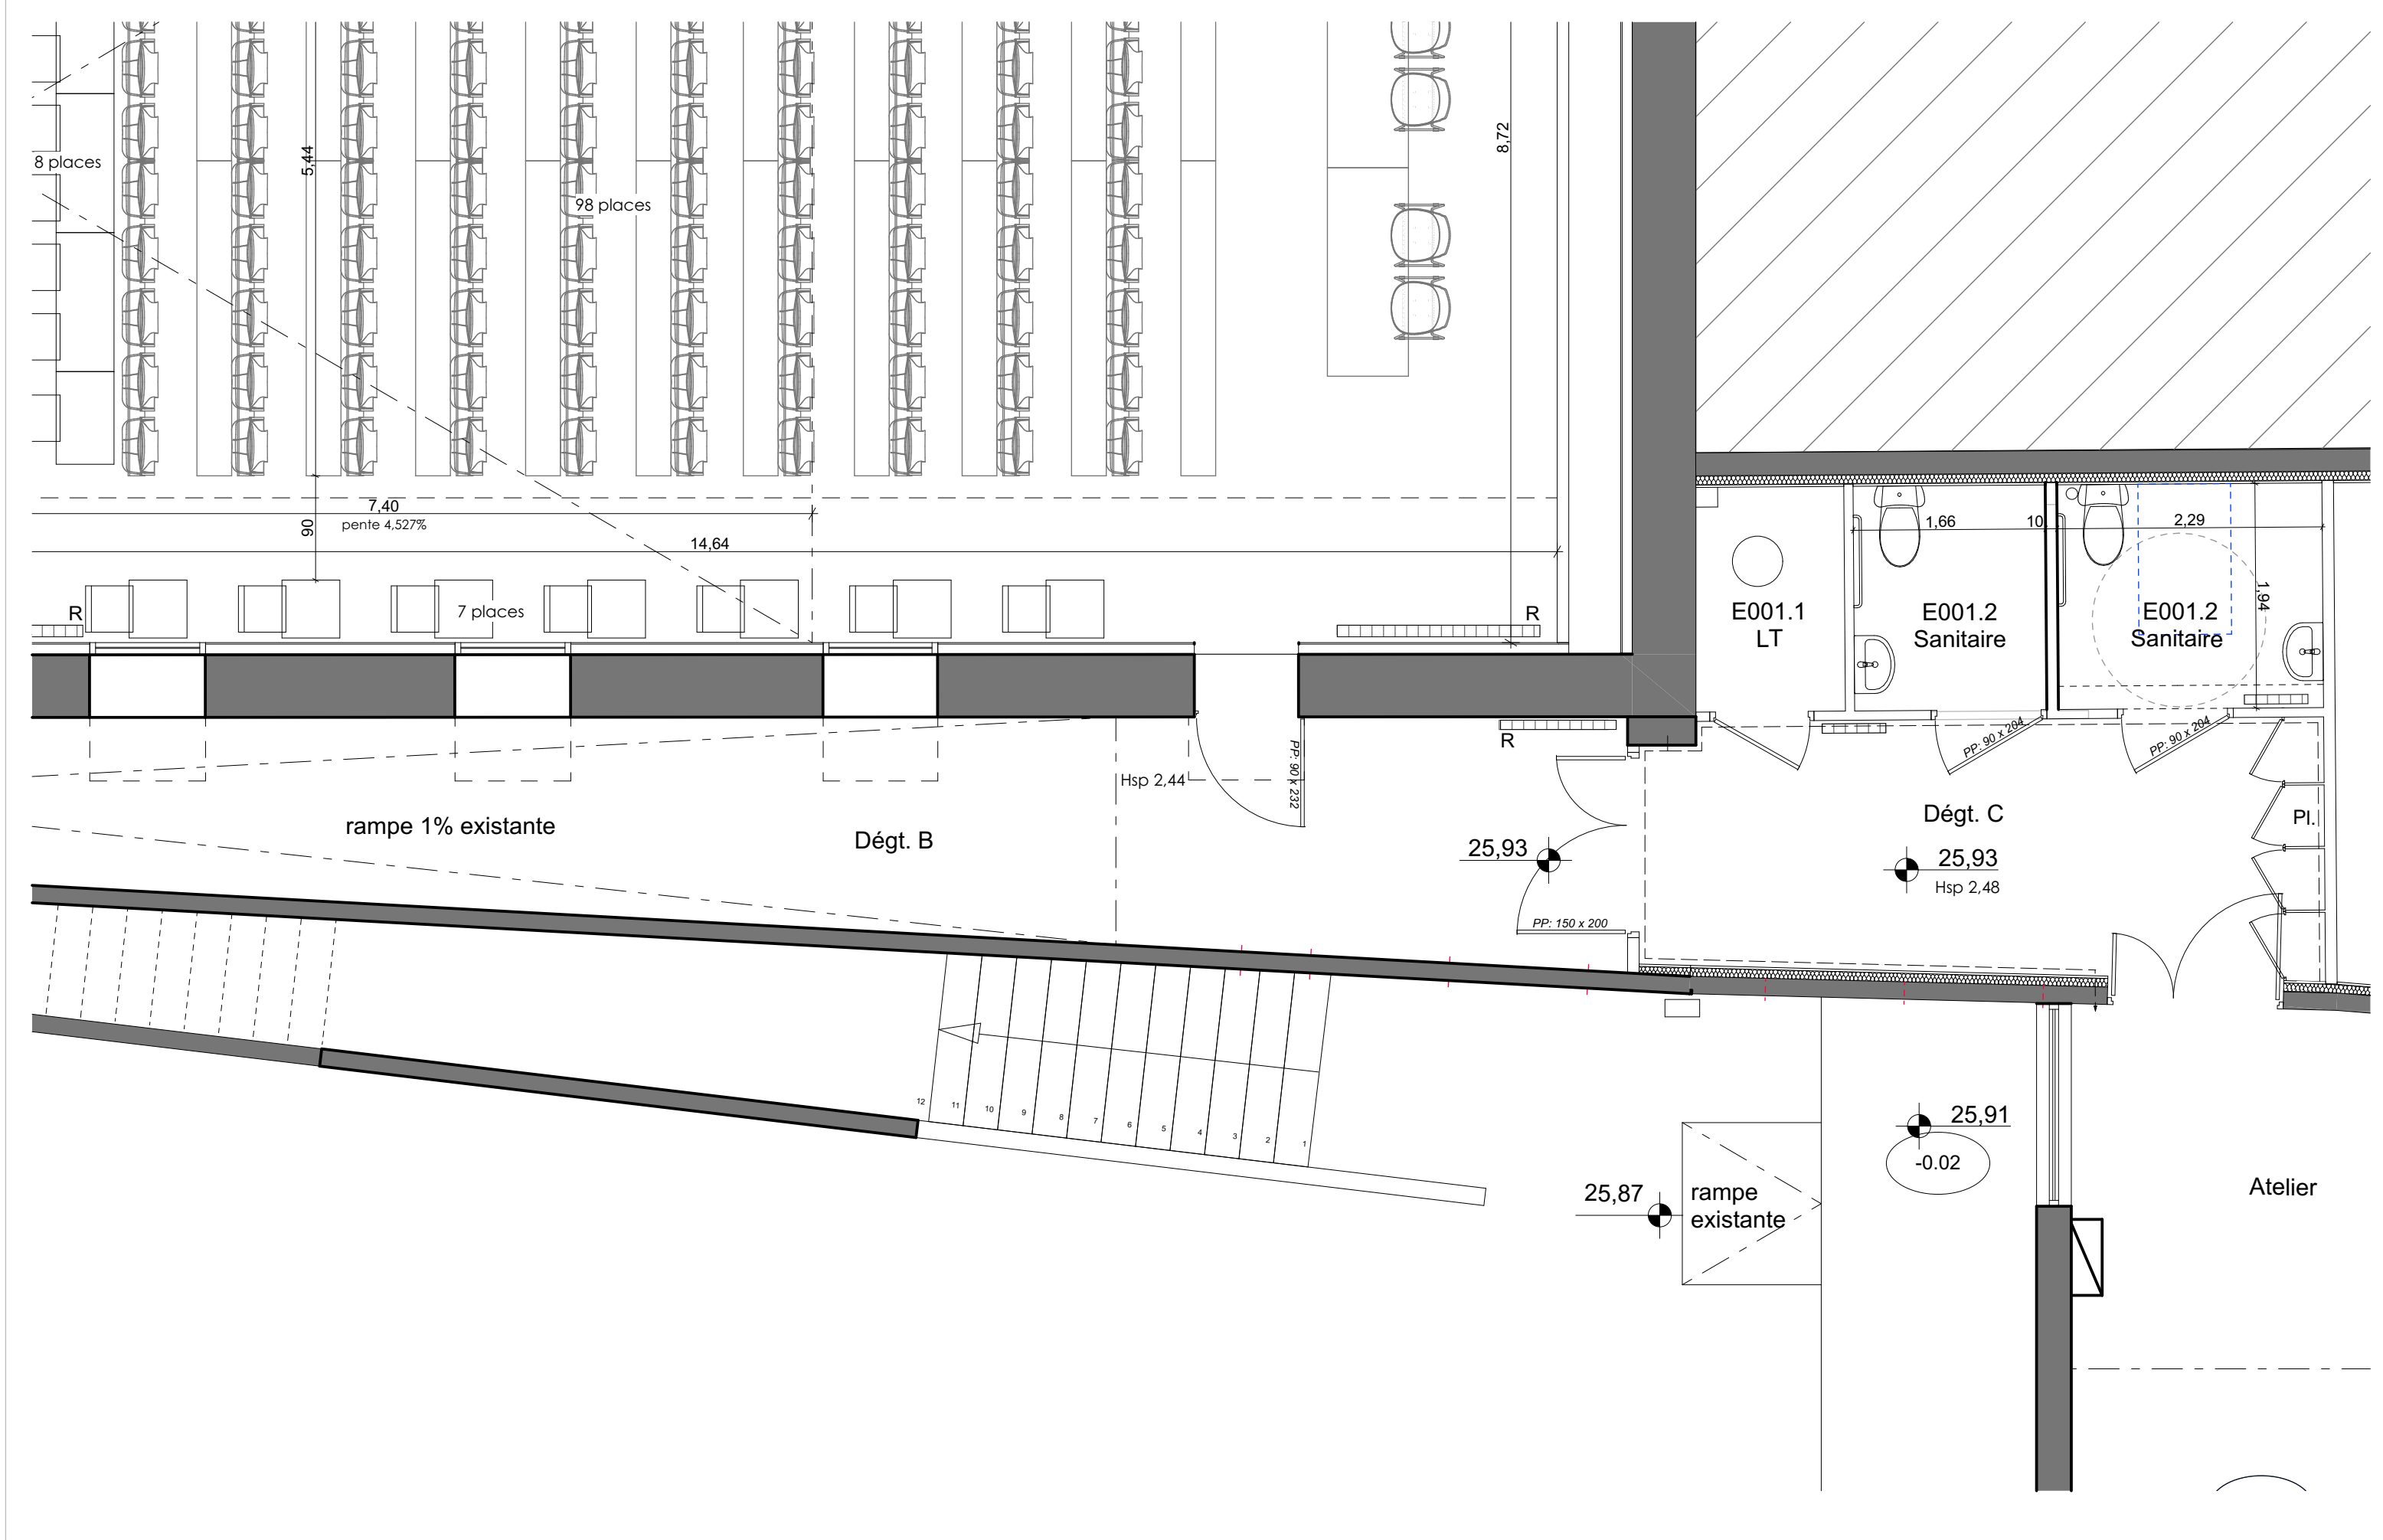


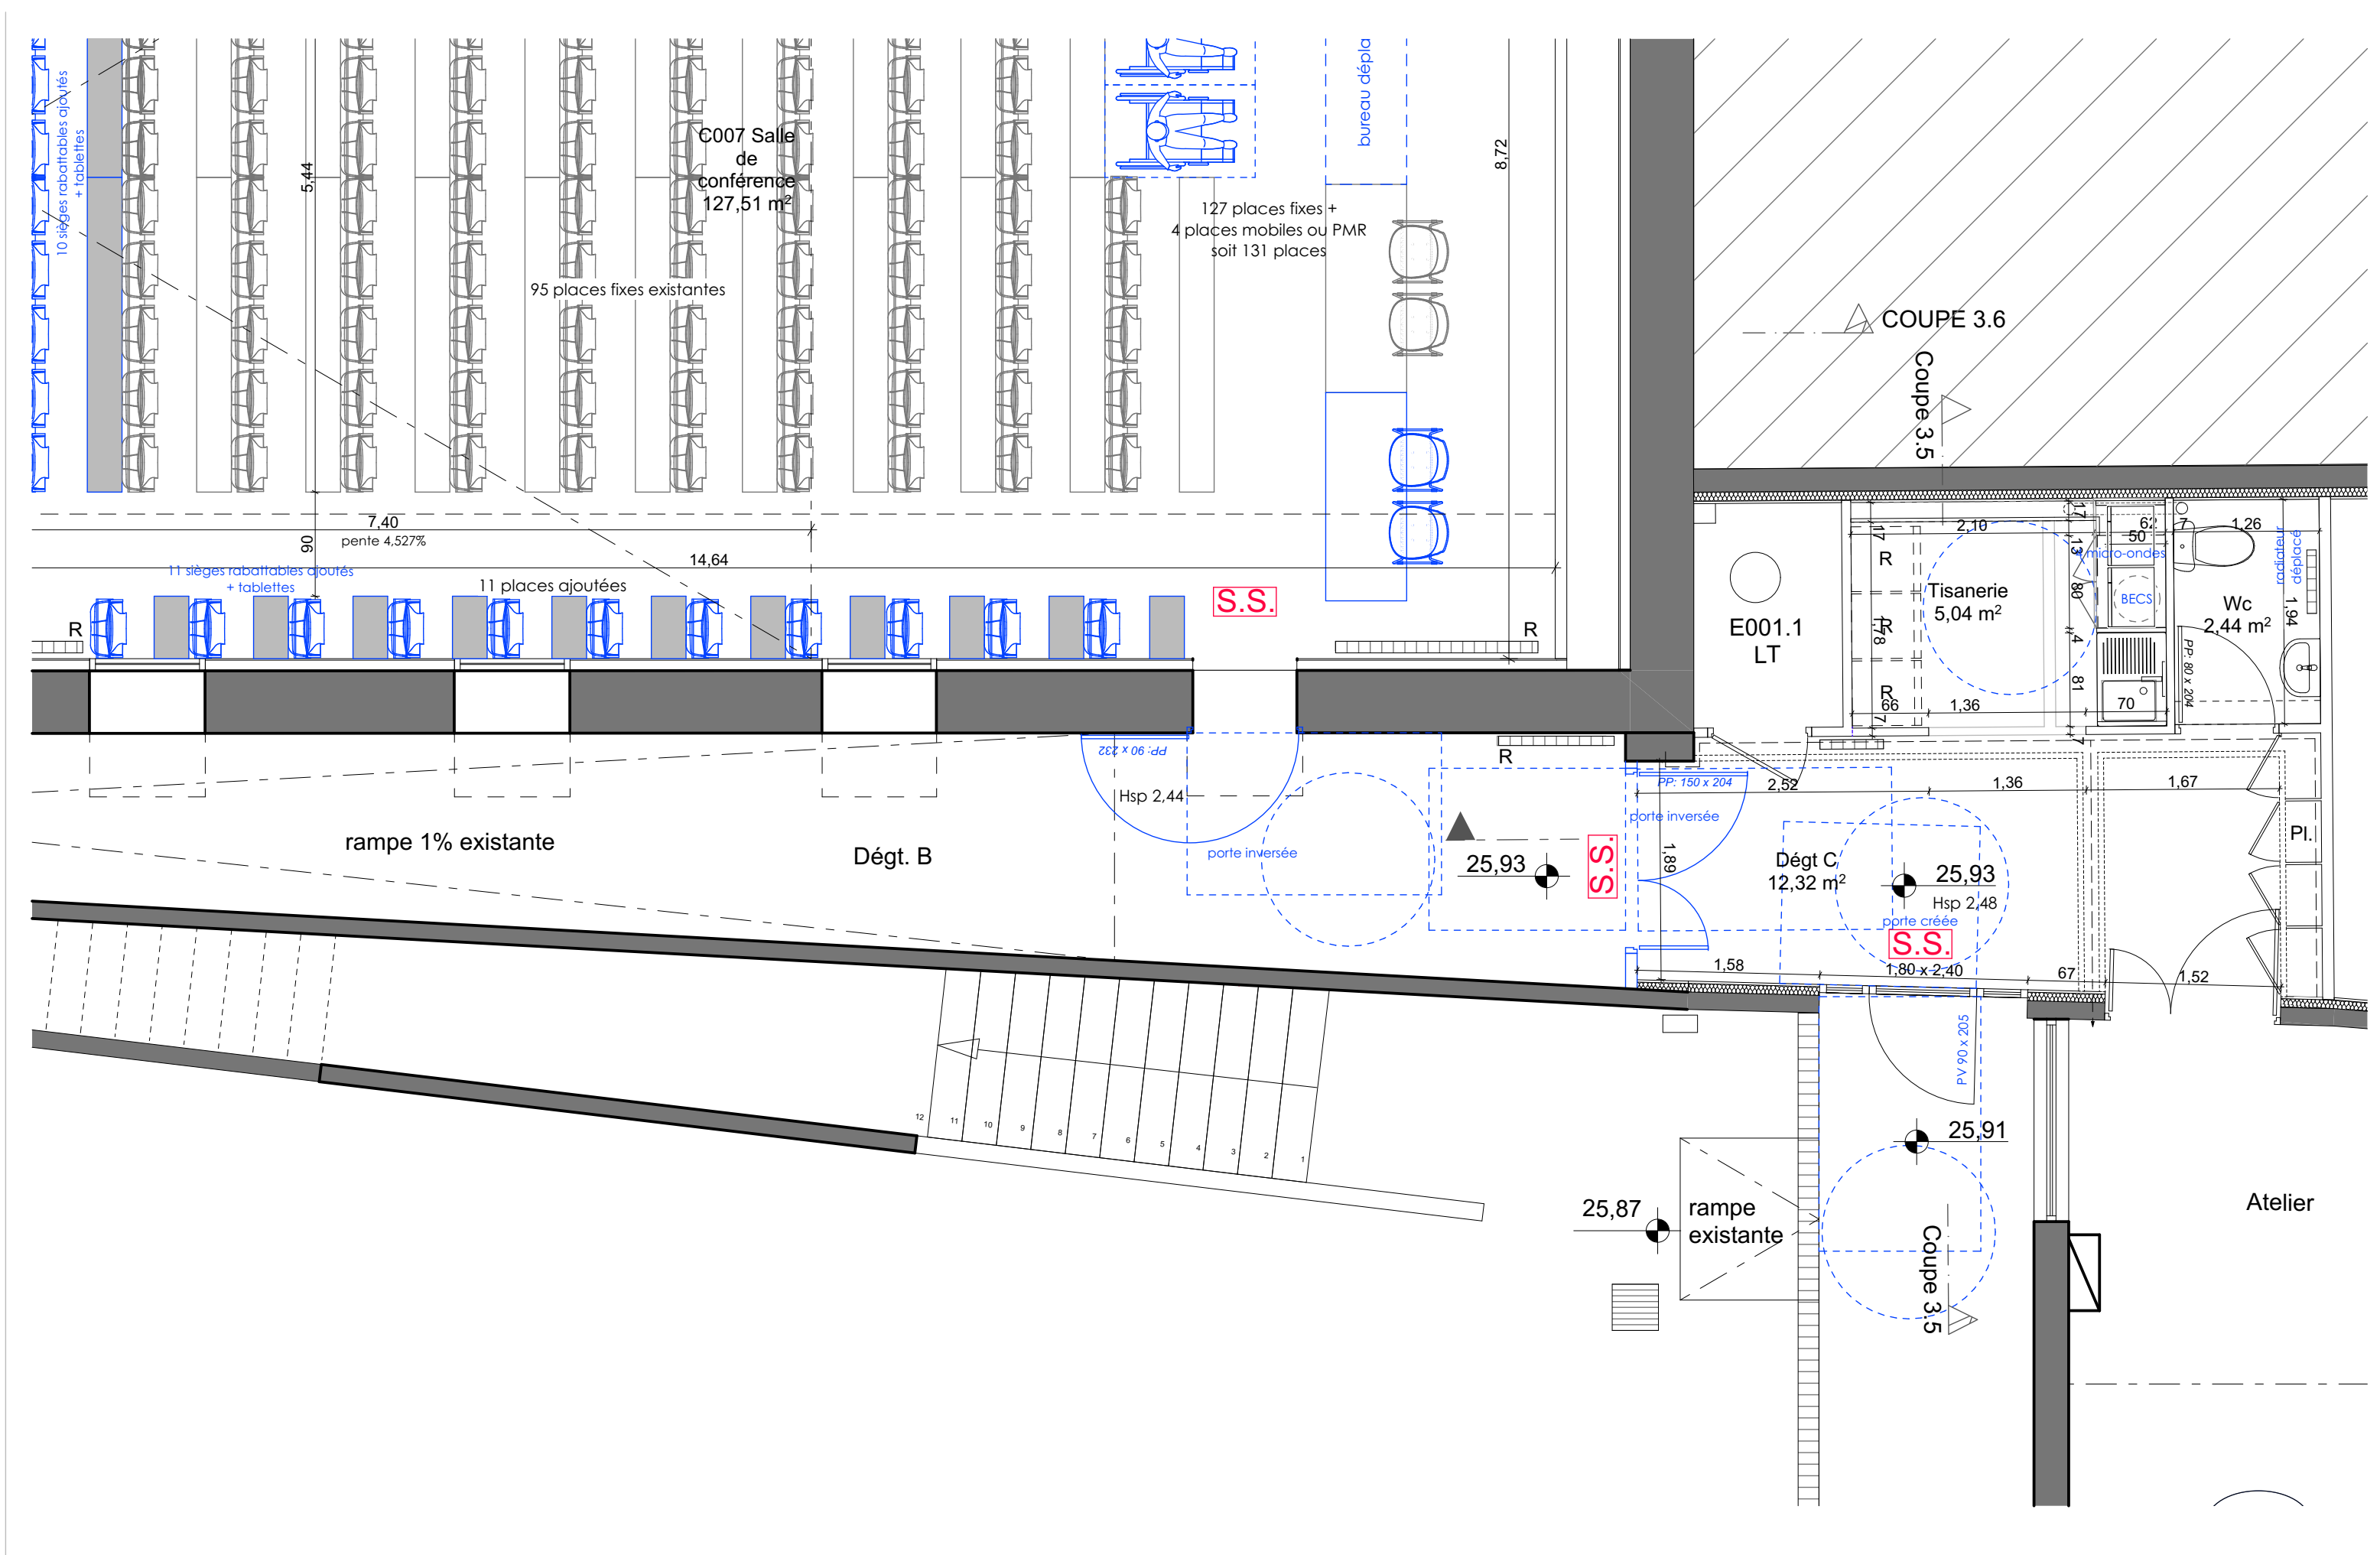

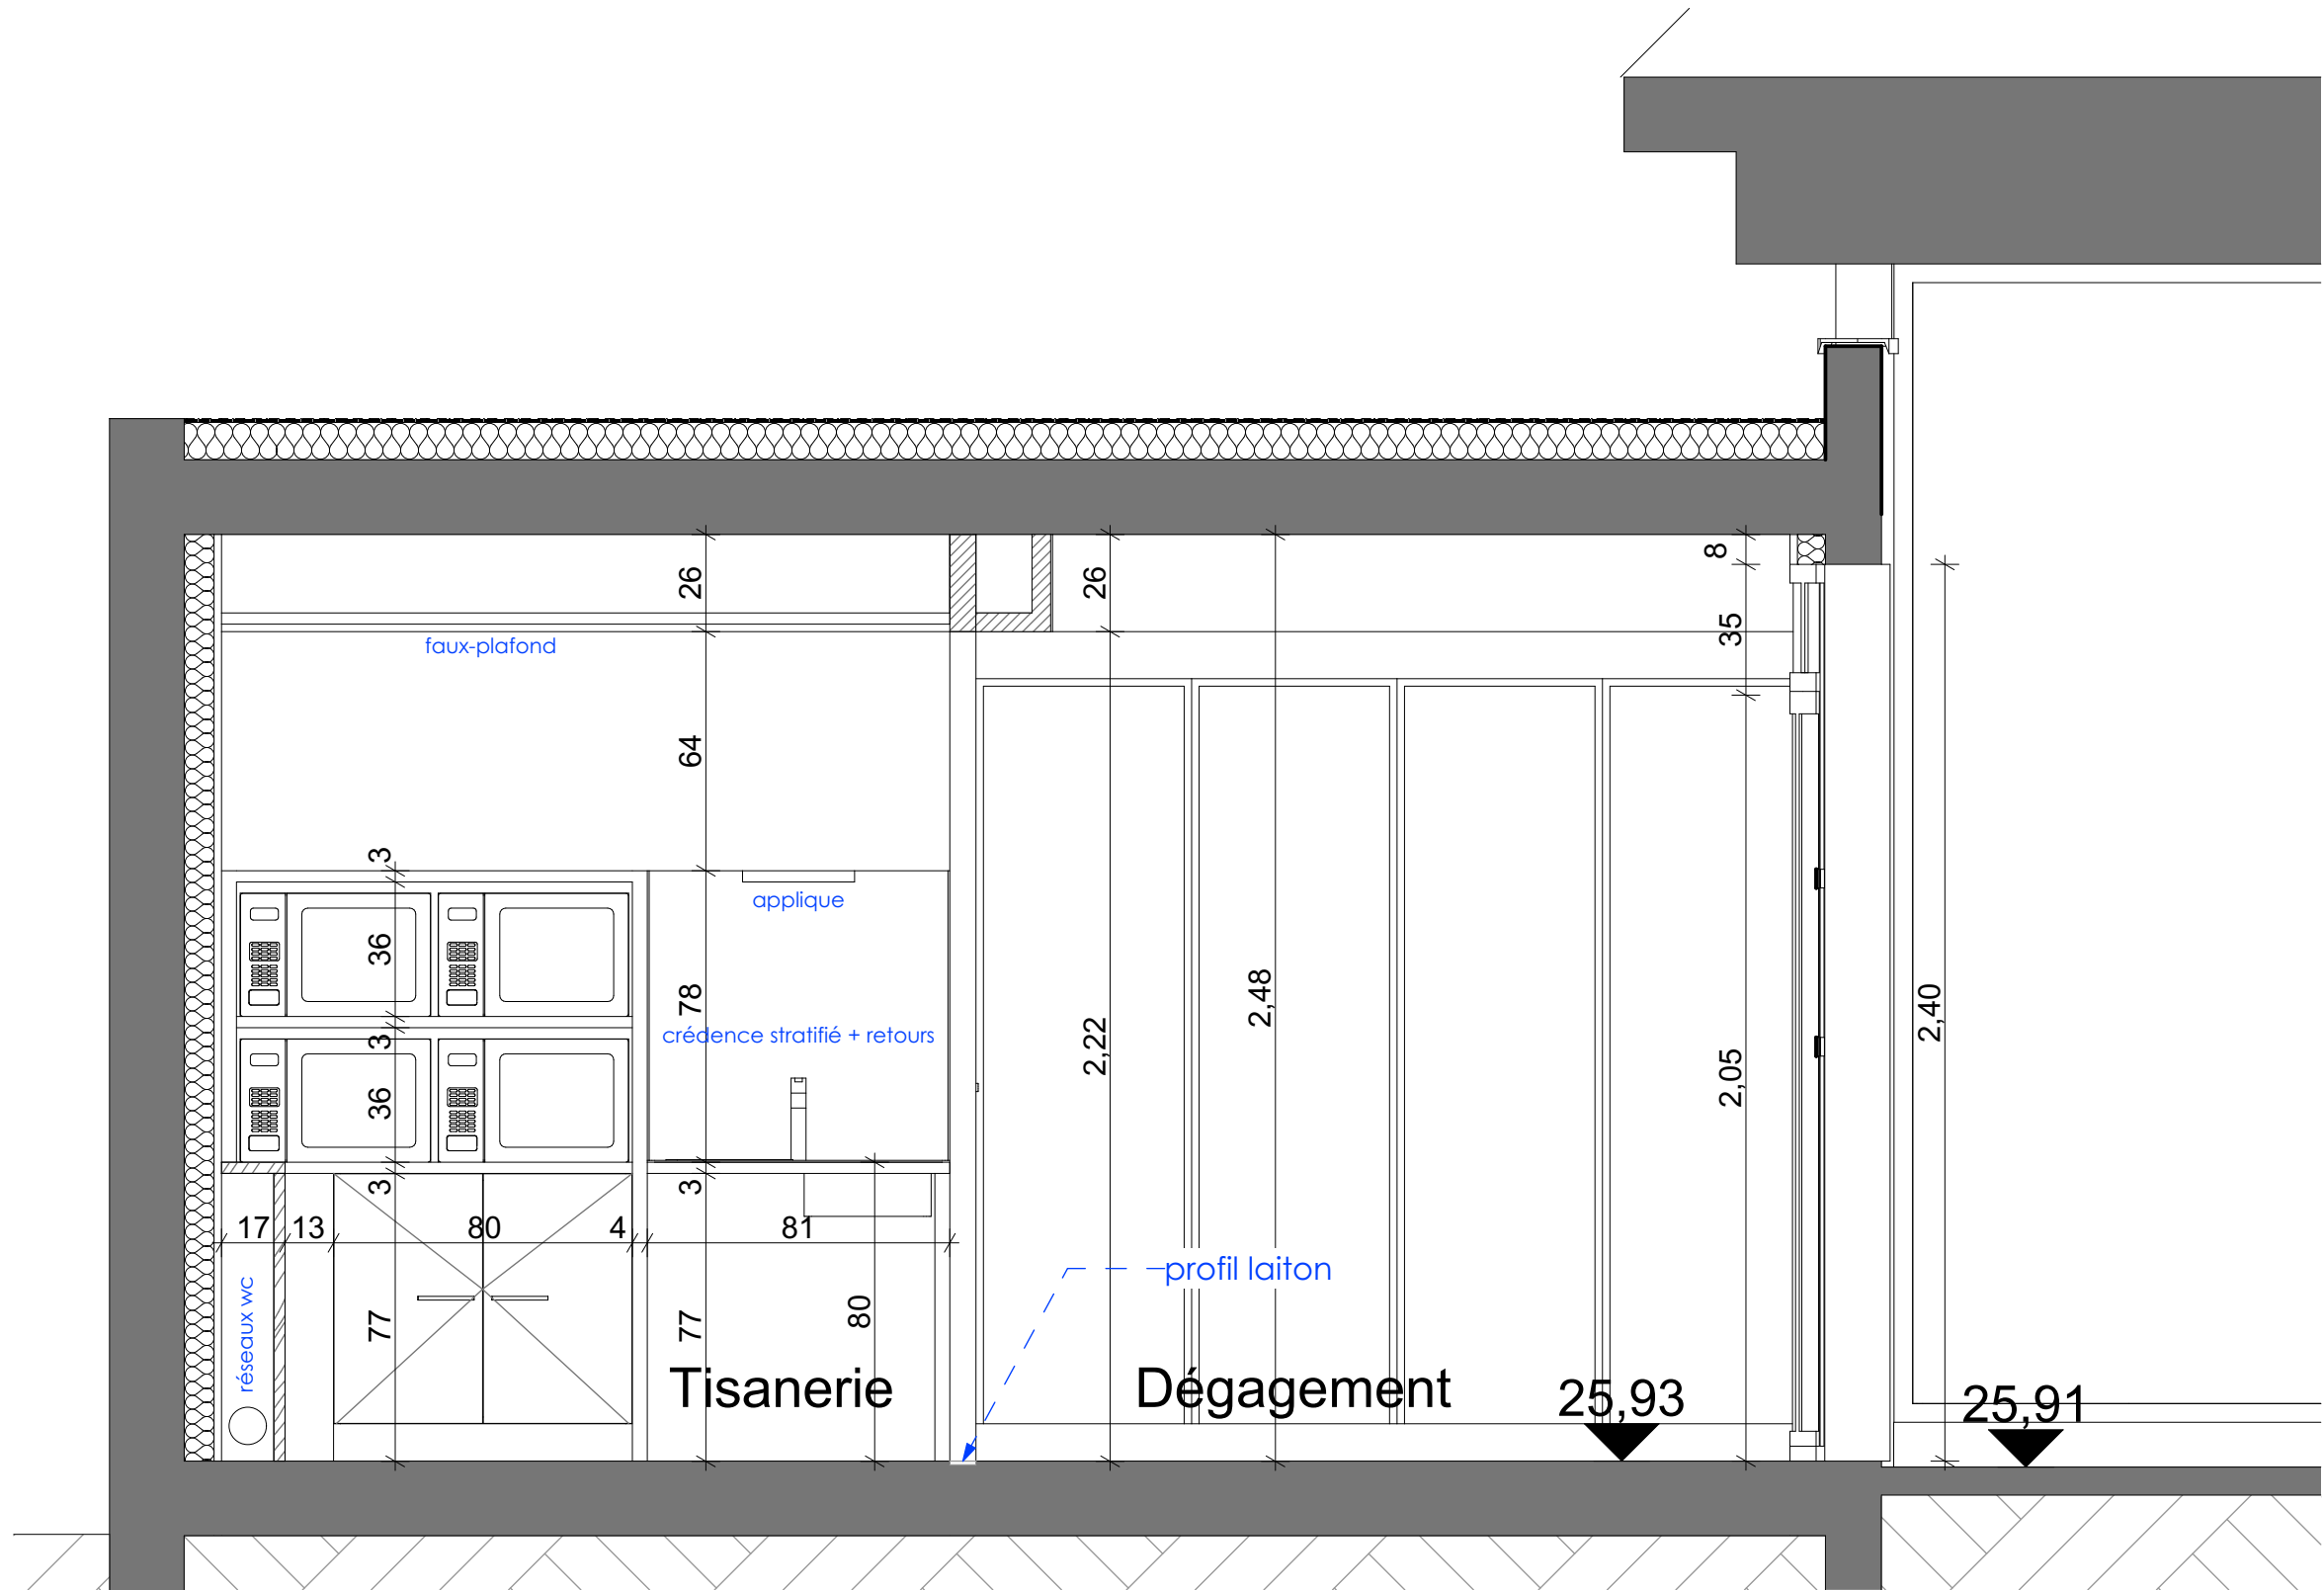



PORTE EXTÉRIEURE EXISTANTE

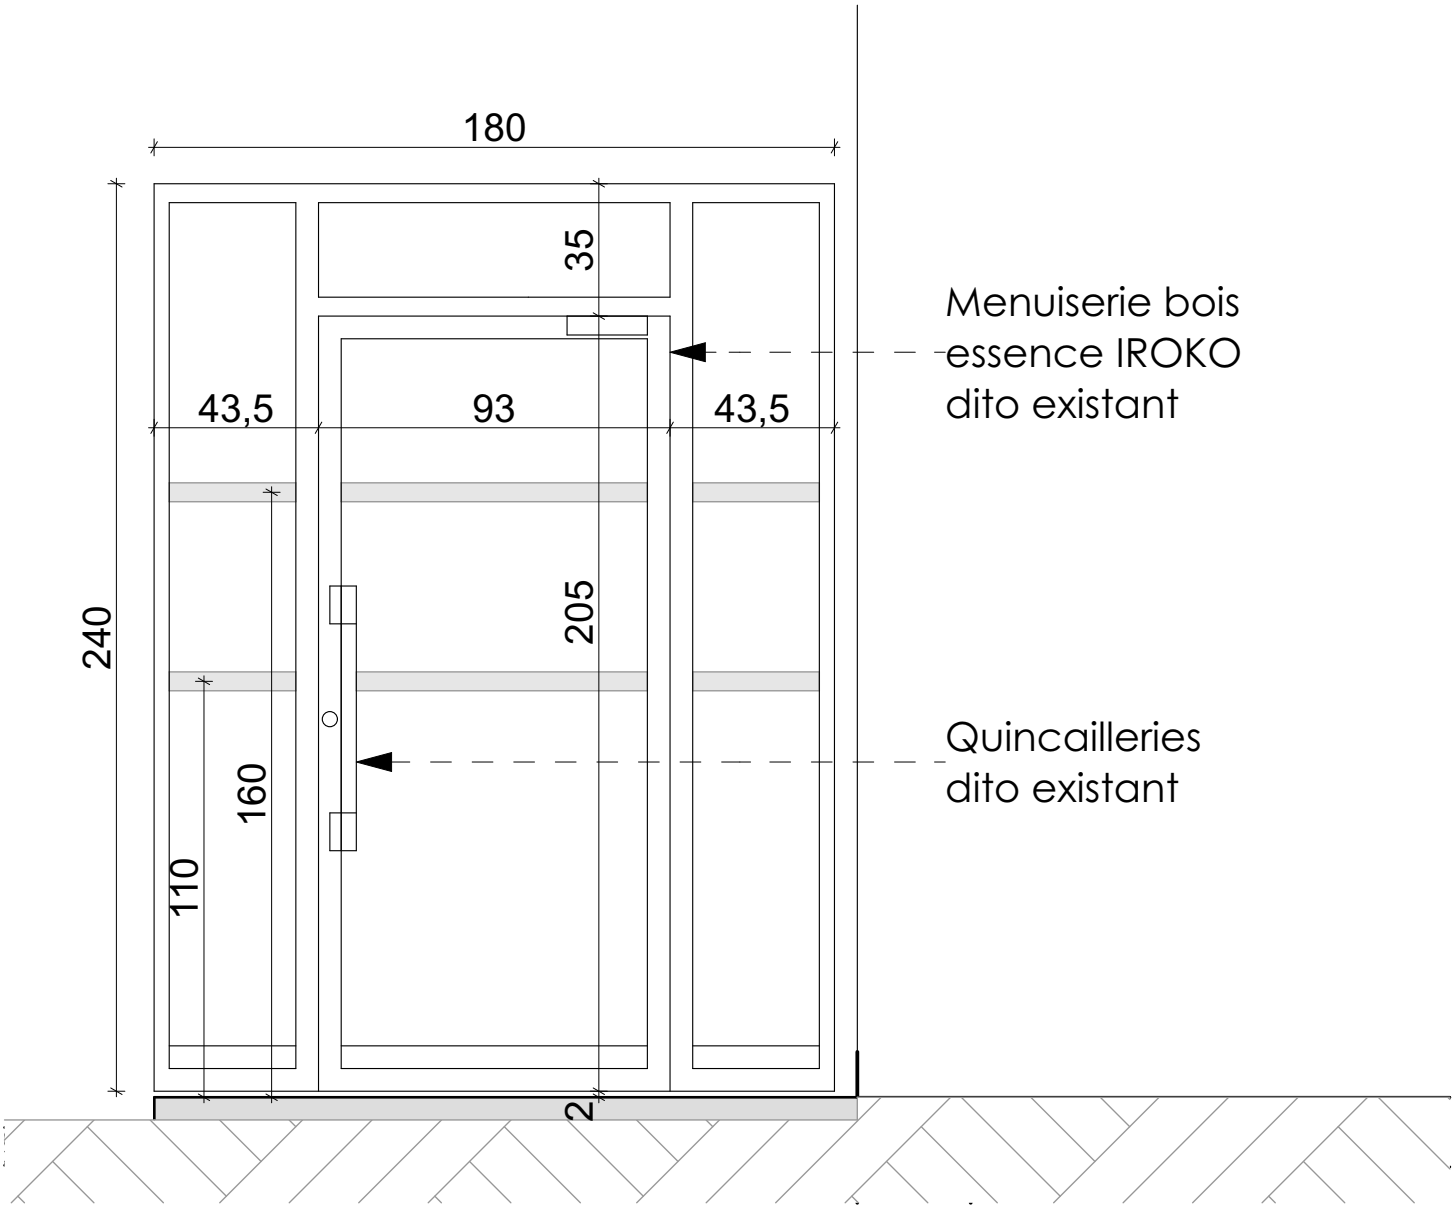

ELÉVATION SUD-EST GRANDE COUR