


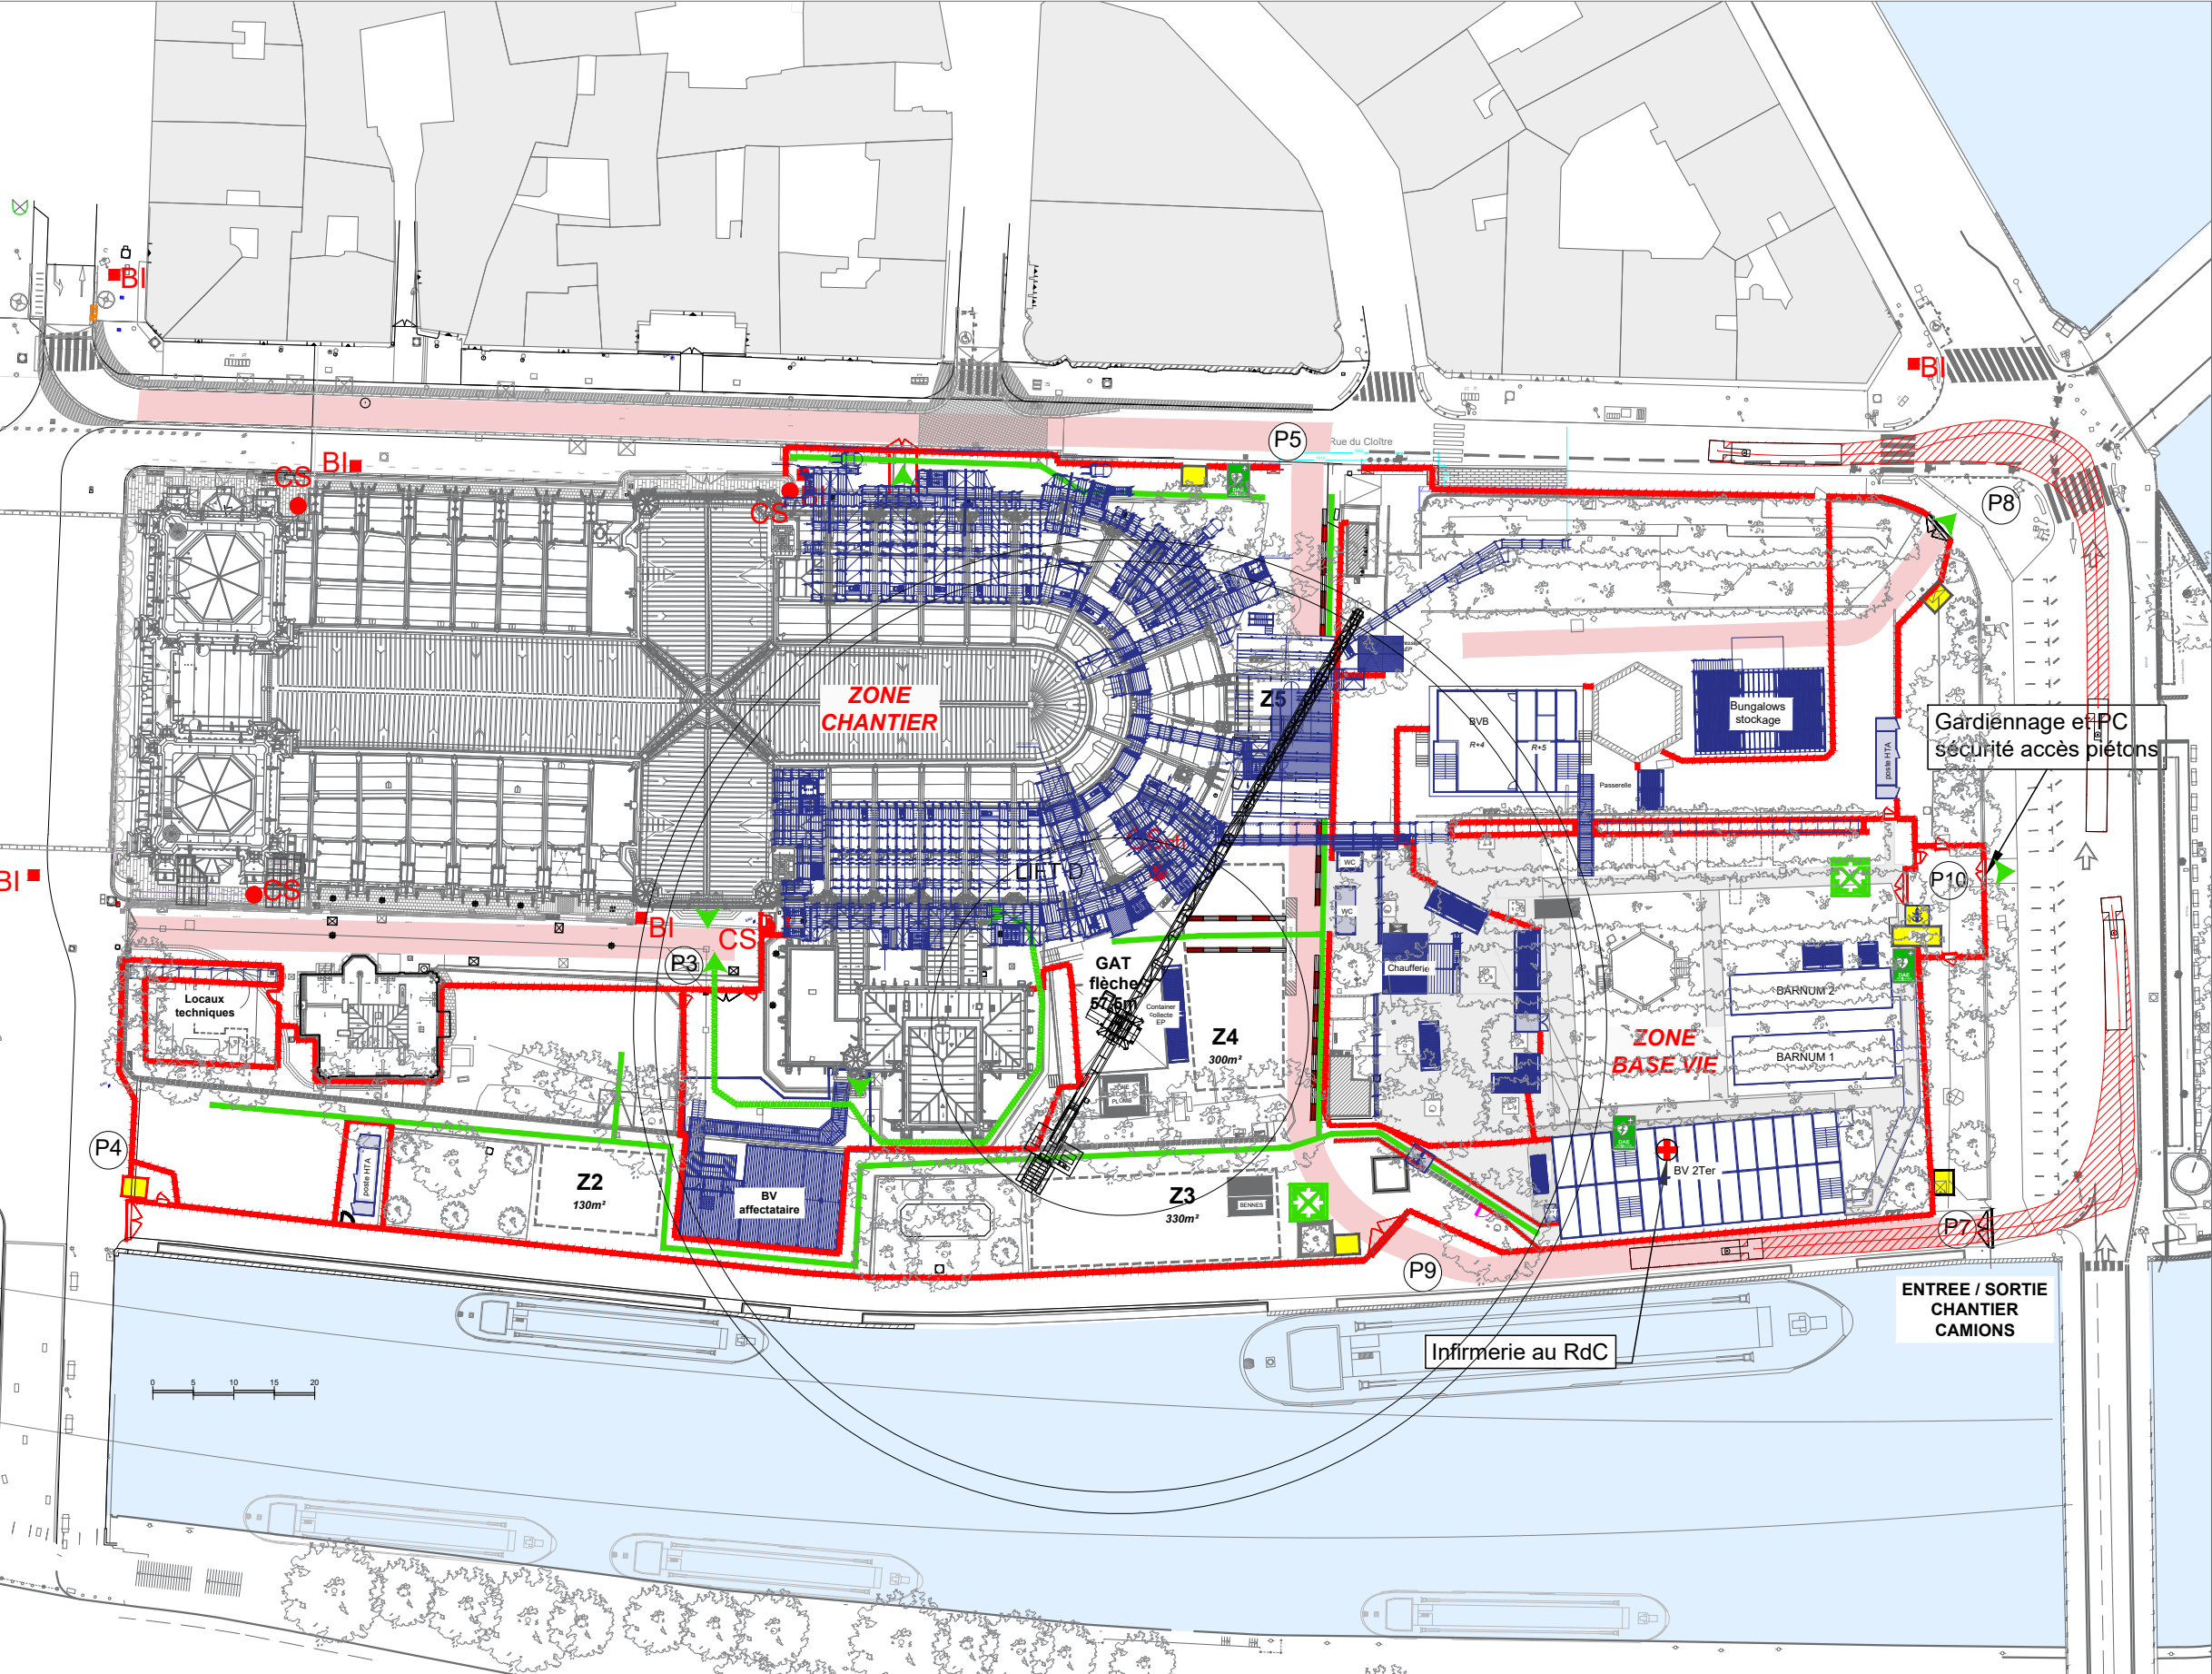

LEGENDE

Clôture de chantier

Guérites gardiens

Cheminement piétons

Cheminement Issue de secours

Issue de secours

Voie pompier

CS

Colonnes sèches

CS^{ch}

Colonnes sèches chantier

BI

Bouches incendies

Point de rassemblement

Défiibrillateur

ARTIC-F

Largueur du tracteur

: 2.48

Largueur de la remorque

: 2.55

Trace du tracteur

: 2.43

Trace de la remorque

: 2.43

Délai de contre-bras

: 6.0

Angle de braquage

: 38.5

Angle d'articulation

: 70.0

1.80

13.58

1.61

7.69

0.65

1.07

3.99