



Rez-de-chaussée

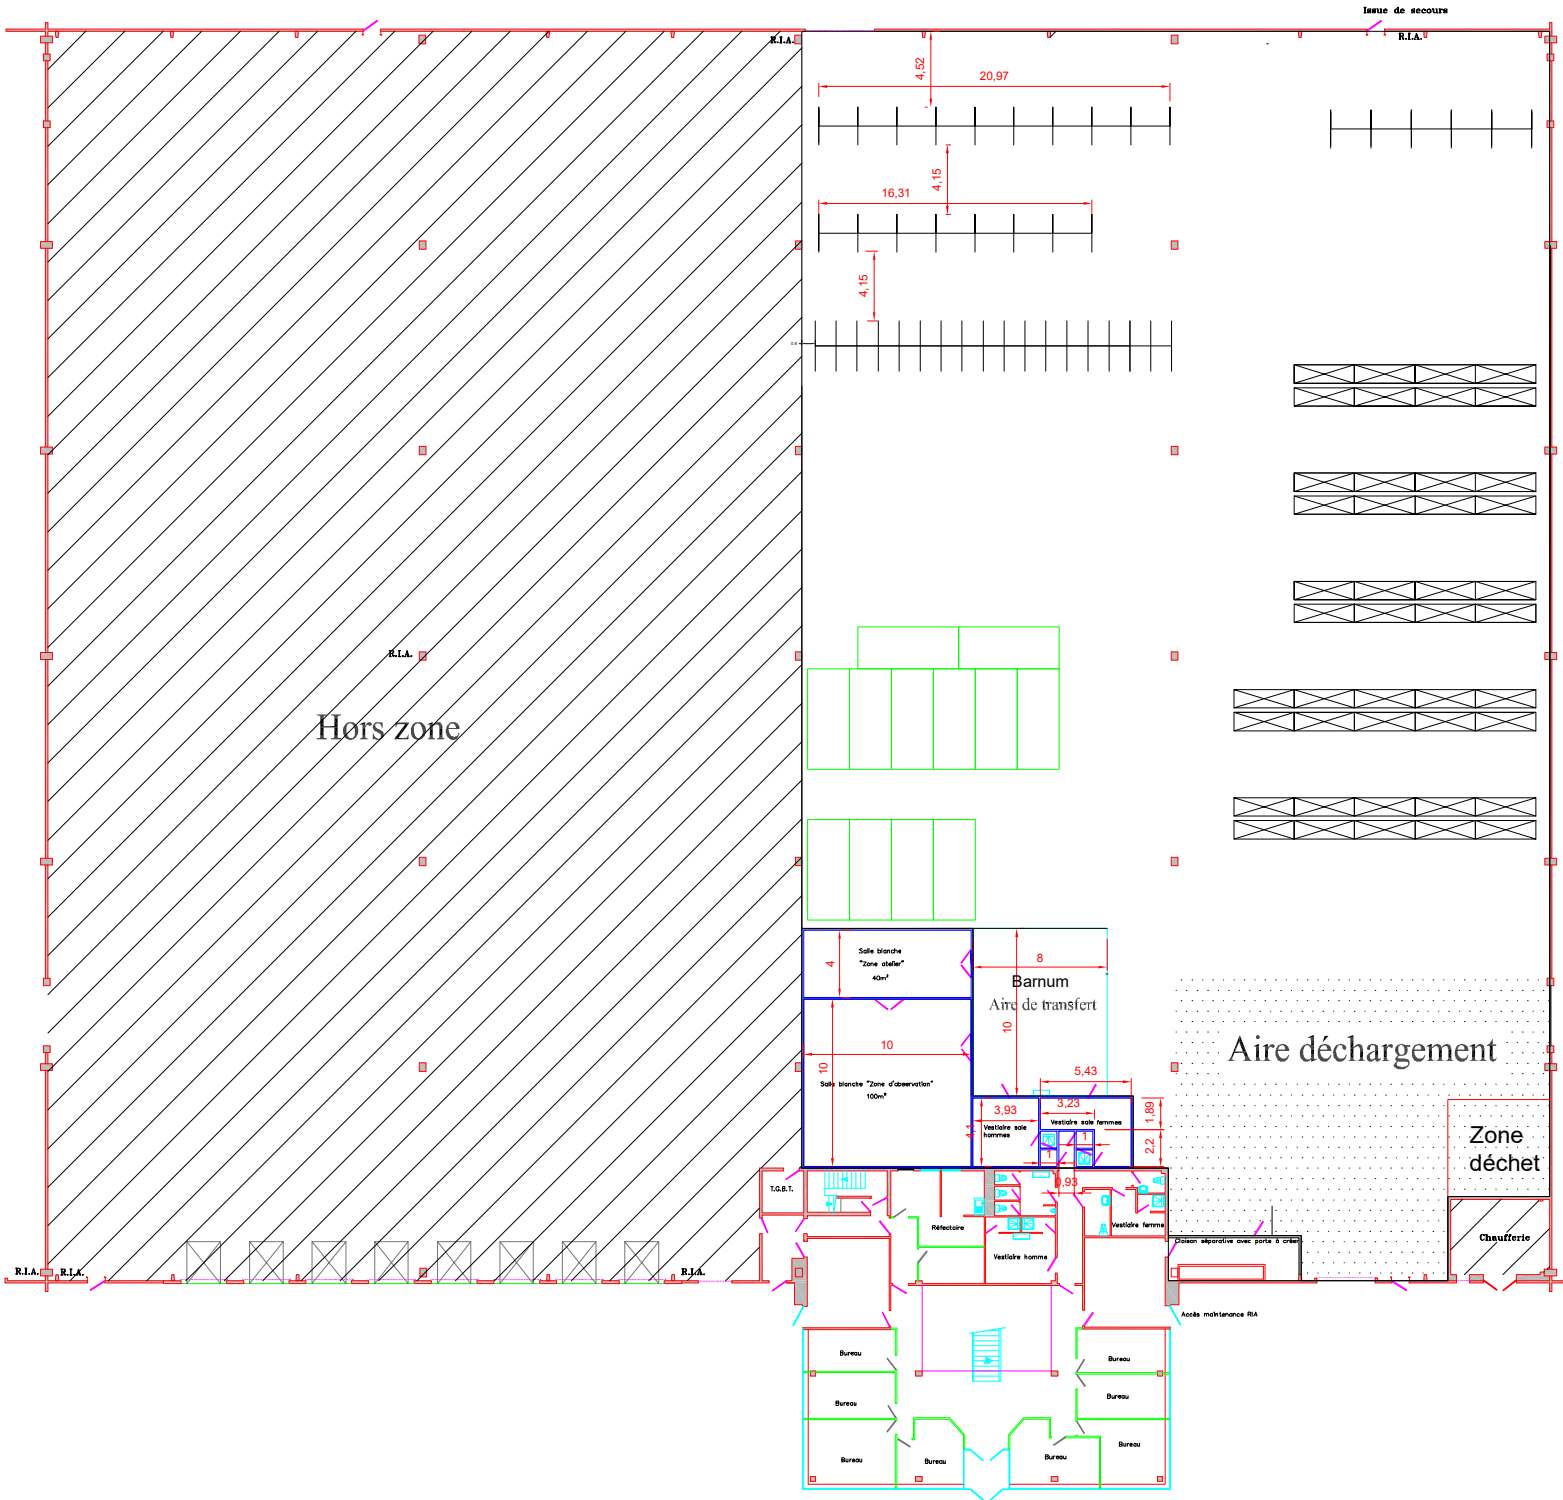


Légende

-  Racks à palettes
-  Racks cantilever

1er étage

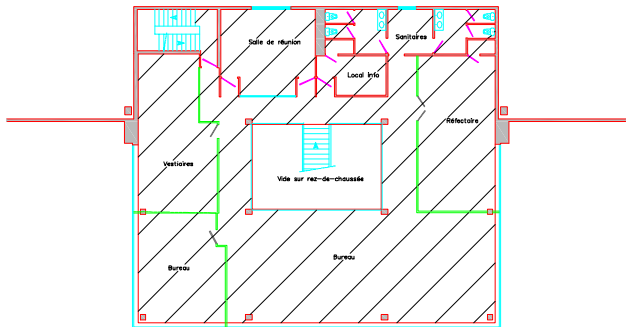

2ème étage

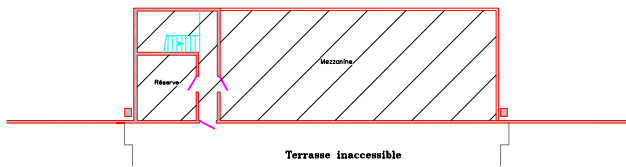

SAINT WITZ

(95470)

Z.A.C. des Guepelles

Bâtiment G

Plan d'aménagement du stockage des vestiges
de la Cathédrale Notre Dame de Paris

Echelle 1/200

Indice	Date	Modificateur	Modificateur	Modification
00	02/2006	Matthias KULKER	Géomètre Expert	Plan Original D:22645/G.R./Février 2006
08	07/2020	Guillaume DENIS	ING2e	Modificateur

SB, rue des Bercy - 75012 PARIS
Tél: 01 43 41 88 62 contact@ingls.com