



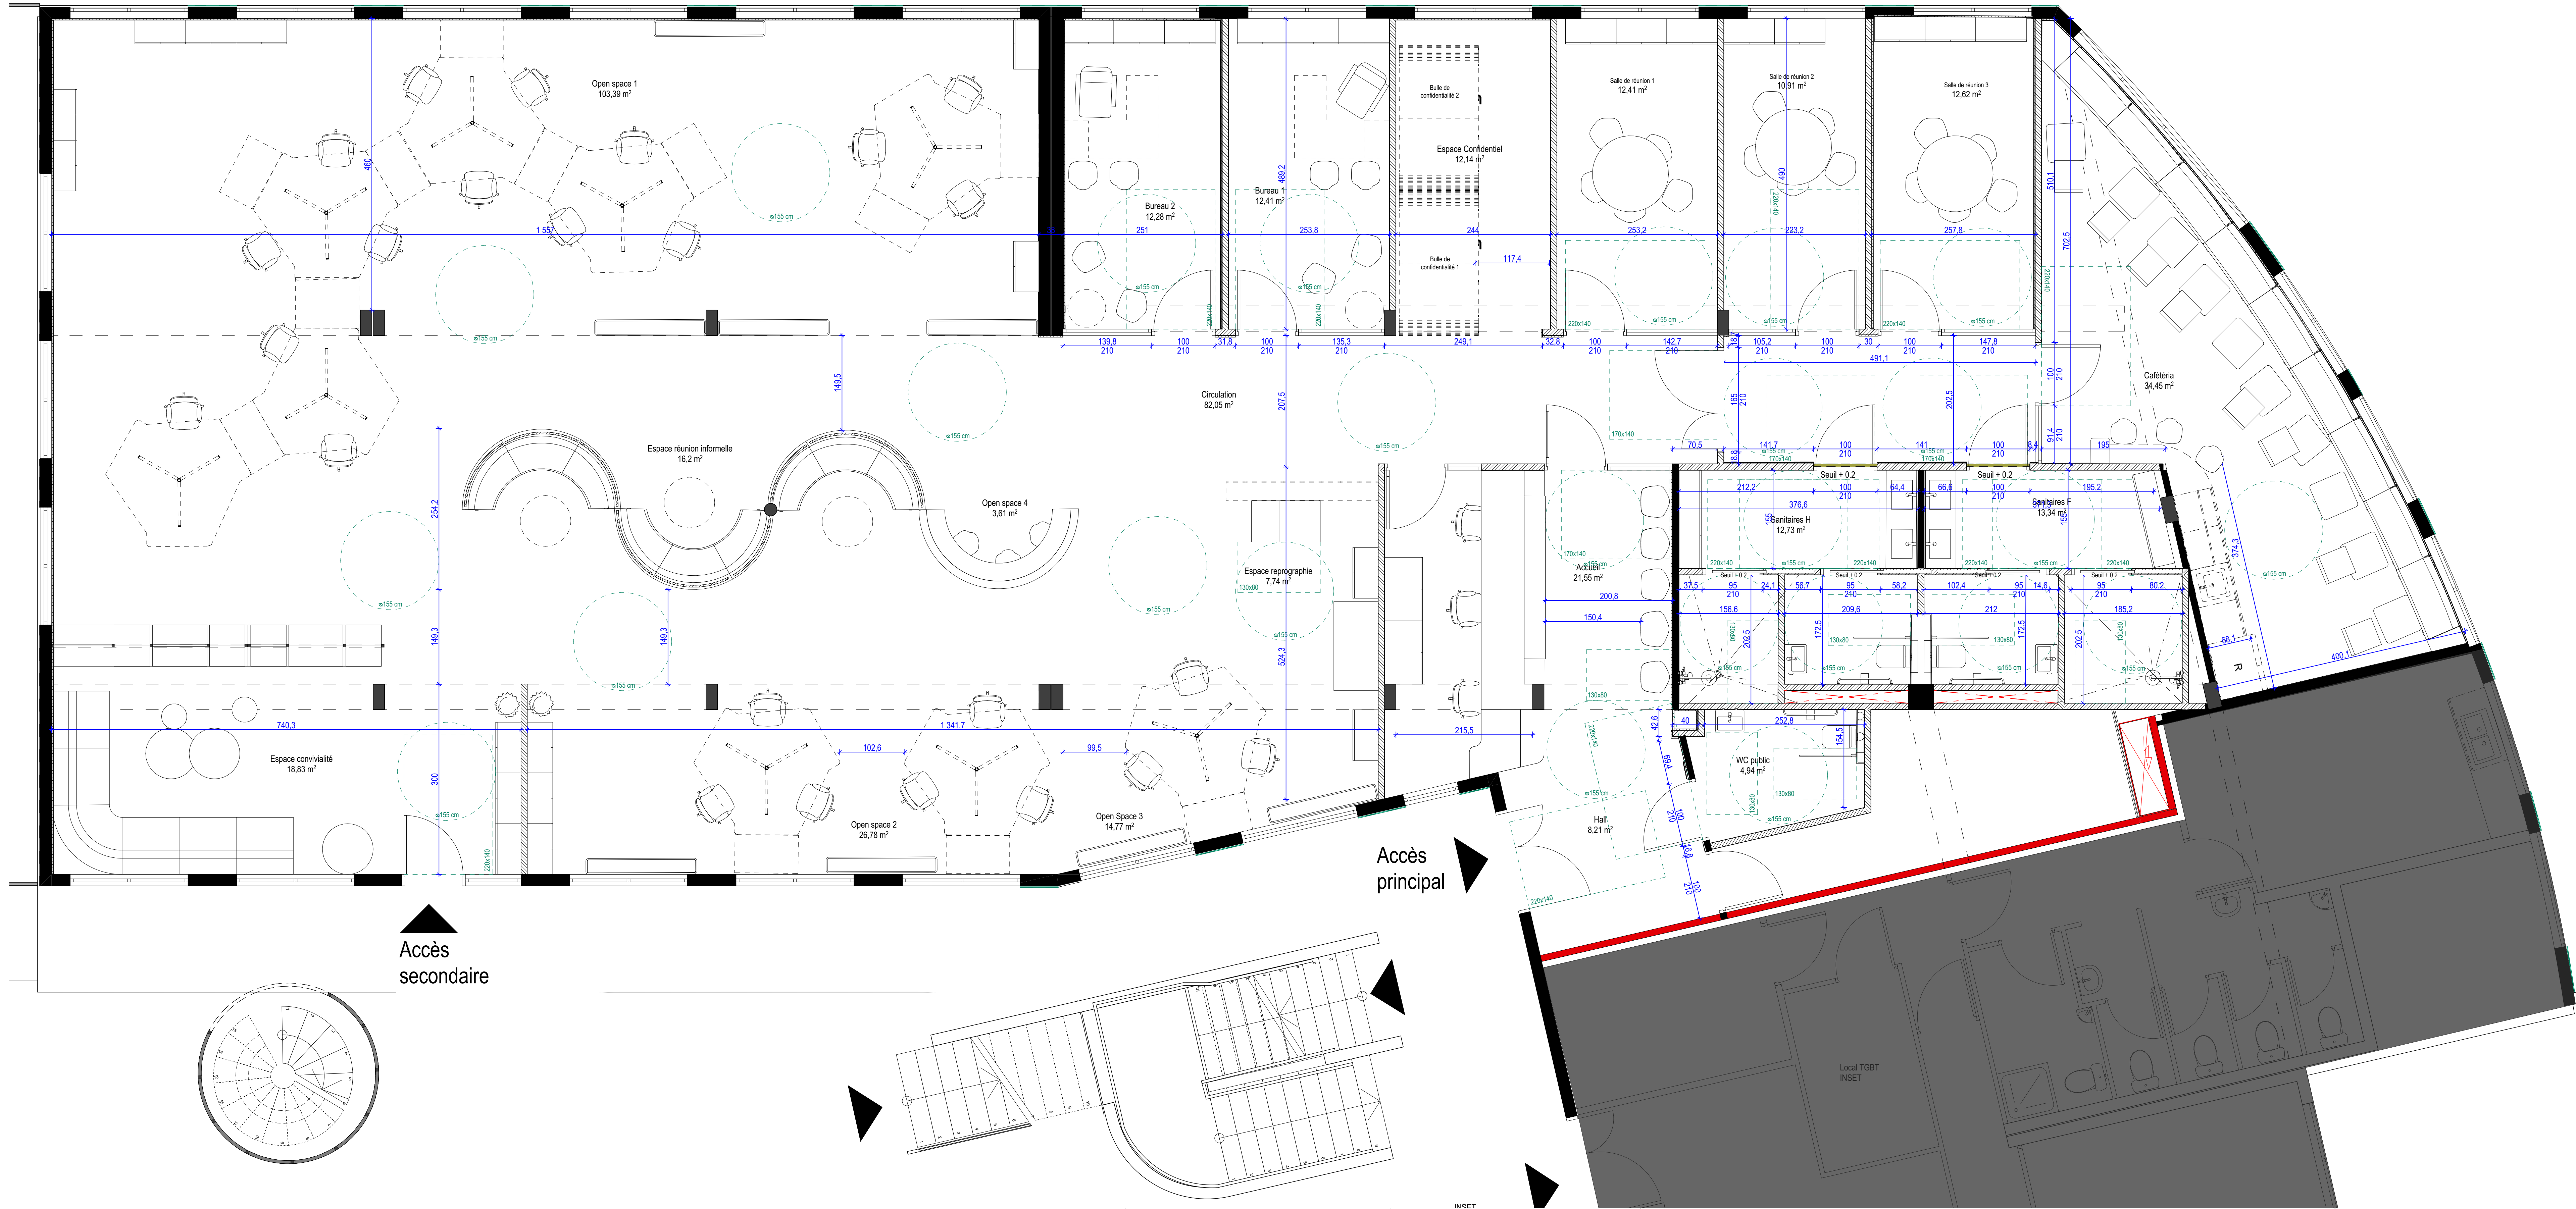

LEGENDE

 

Surface non concernée par le projet

Commune de Saint Denis

Réaménagement du plateau COSINUS

Maitre d'ouvrage

RECTORAT - ACADEMIE DE LA REUNION

24, rue de la Réunion

97400 Saint-Denis

N° 050 48 13 84 Fax: 0504 20 73 34

www.reunion.gouv.fr

Maitrise d'Œuvre

Mandatitaire

Architectes

24, rue de la Réunion

97400 Saint-Denis

N° 050 48 13 84 Fax: 0504 20 73 34

www.reunion.gouv.fr

BET CCE

24, rue de la Réunion

97400 Saint-Denis

N° 050 48 13 84 Fax: 0504 20 73 34

www.reunion.gouv.fr

Épave

DCE

PLAN PROJET

Ind.

Date

Remarques

Décembre 2025

Échelle: 1:40

3