

OPERATION

ETANCHEITE
TOITURES TERRASSES
DSDEN 04

DIGNE LES BAINS

MAITRE D'OUVRAGE

ACADEMIE AIX-MARSEILLE
Direction Régionale Académique
de la Politique Immobilière de l'ETAT

PLACE LUCIEN PAYE
13621 Aix-en-Provence Cedex 1



DESIGNATION DOCUMENT

CARNET DE PLANS
ELEVATIONS

PHASE

DCE

AVRIL 2026


INDICE	DATE	NATURE
A		
B		
C		
D		
E		
F		
G		
H		




Phase	Date	Opération	Maitre d'ouvrage	Maitre d'oeuvre	Echelle	Document	Plan n°
DCE	04.2026	ETANCHEITE TOITURES TERRASSES DE LA DSDEN 04	ACADEMIE-AIX-MARSEILLE Direction Régionale Académique de la Politique Immobilière de l'ETAT Place Lucien Paye - 13621 Aix-en-Provence Cedex 1			FACADE EST EXISTANT	



Phase	Date	Opération	Maitre d'ouvrage	Maitre d'oeuvre	Echelle	Document	Plan n°
DCE	04.2026	ISOLATION THERMIQUE EXTERIEURE ET REMPLACEMENT DES MENUISERIES DE LA DSDEN	ACADEMIE-AIX-MARSEILLE Direction Régionale Académique de la Politique Immobilière de l'ETAT Place Lucien Paye - 13621 Aix-en-Provence Cedex 1			FACADE OUEST EXISTANT	

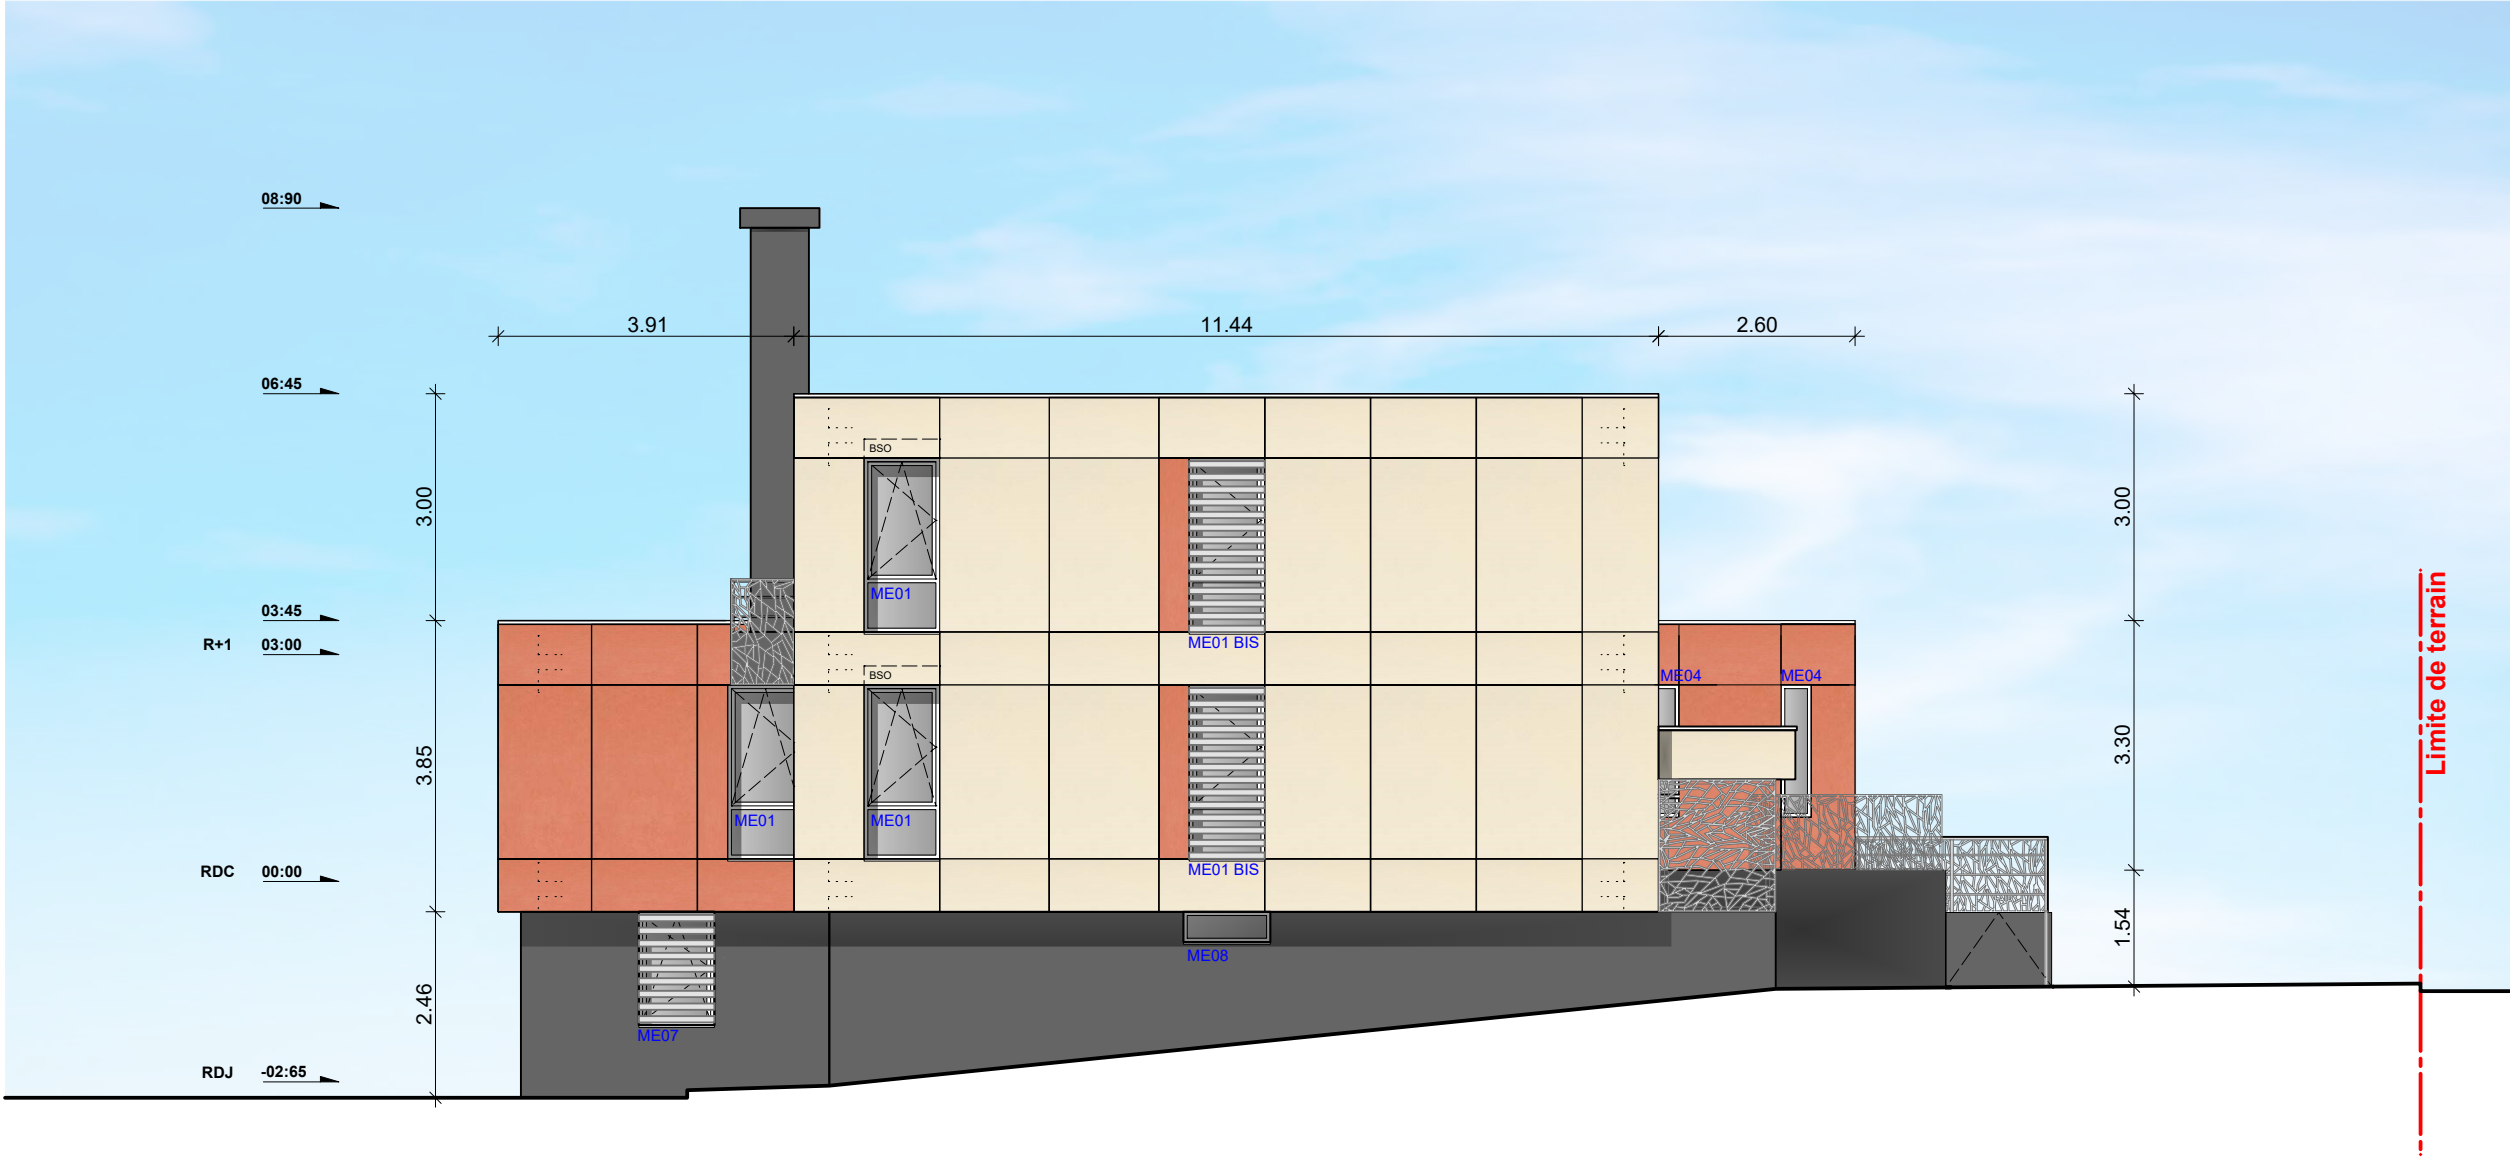

FACADE SUD

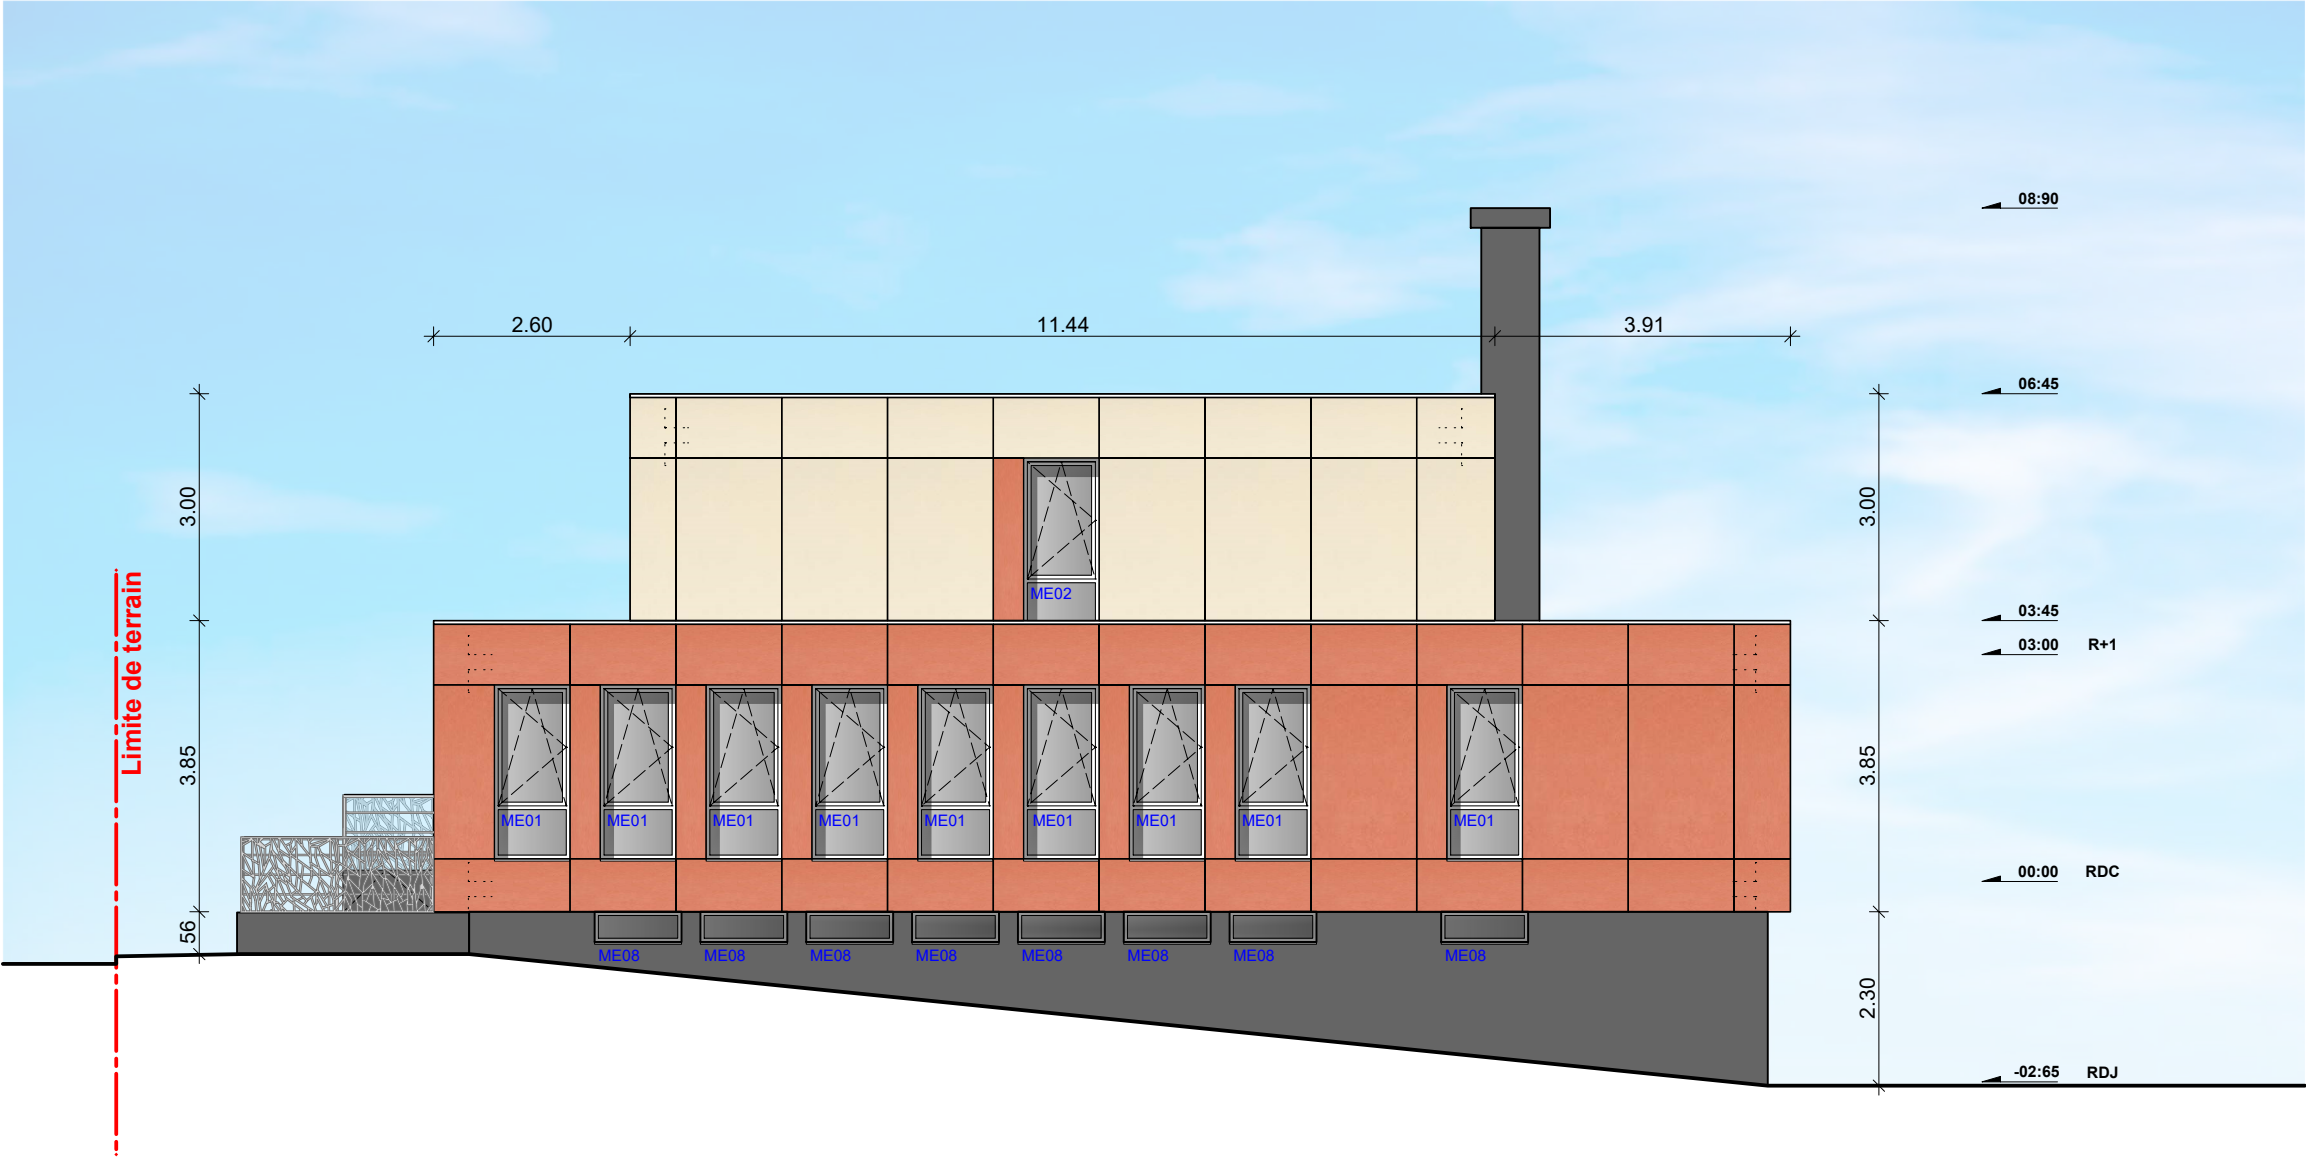

FACADE NORD

Phase	Date	Opération	Maitre d'ouvrage	Maitre d'oeuvre	Echelle	Document	Plan n°
DCE	04.2026	ISOLATION THERMIQUE EXTERIEURE ET REMPLACEMENT DES MENUISERIES DE LA DSDEN	ACADEMIE-AIX-MARSEILLE Direction Régionale Académique de la Politique Immobilière de l'ETAT Place Lucien Paye - 13621 Aix-en-Provence Cedex 1			FACADES SUD ET NORD	