


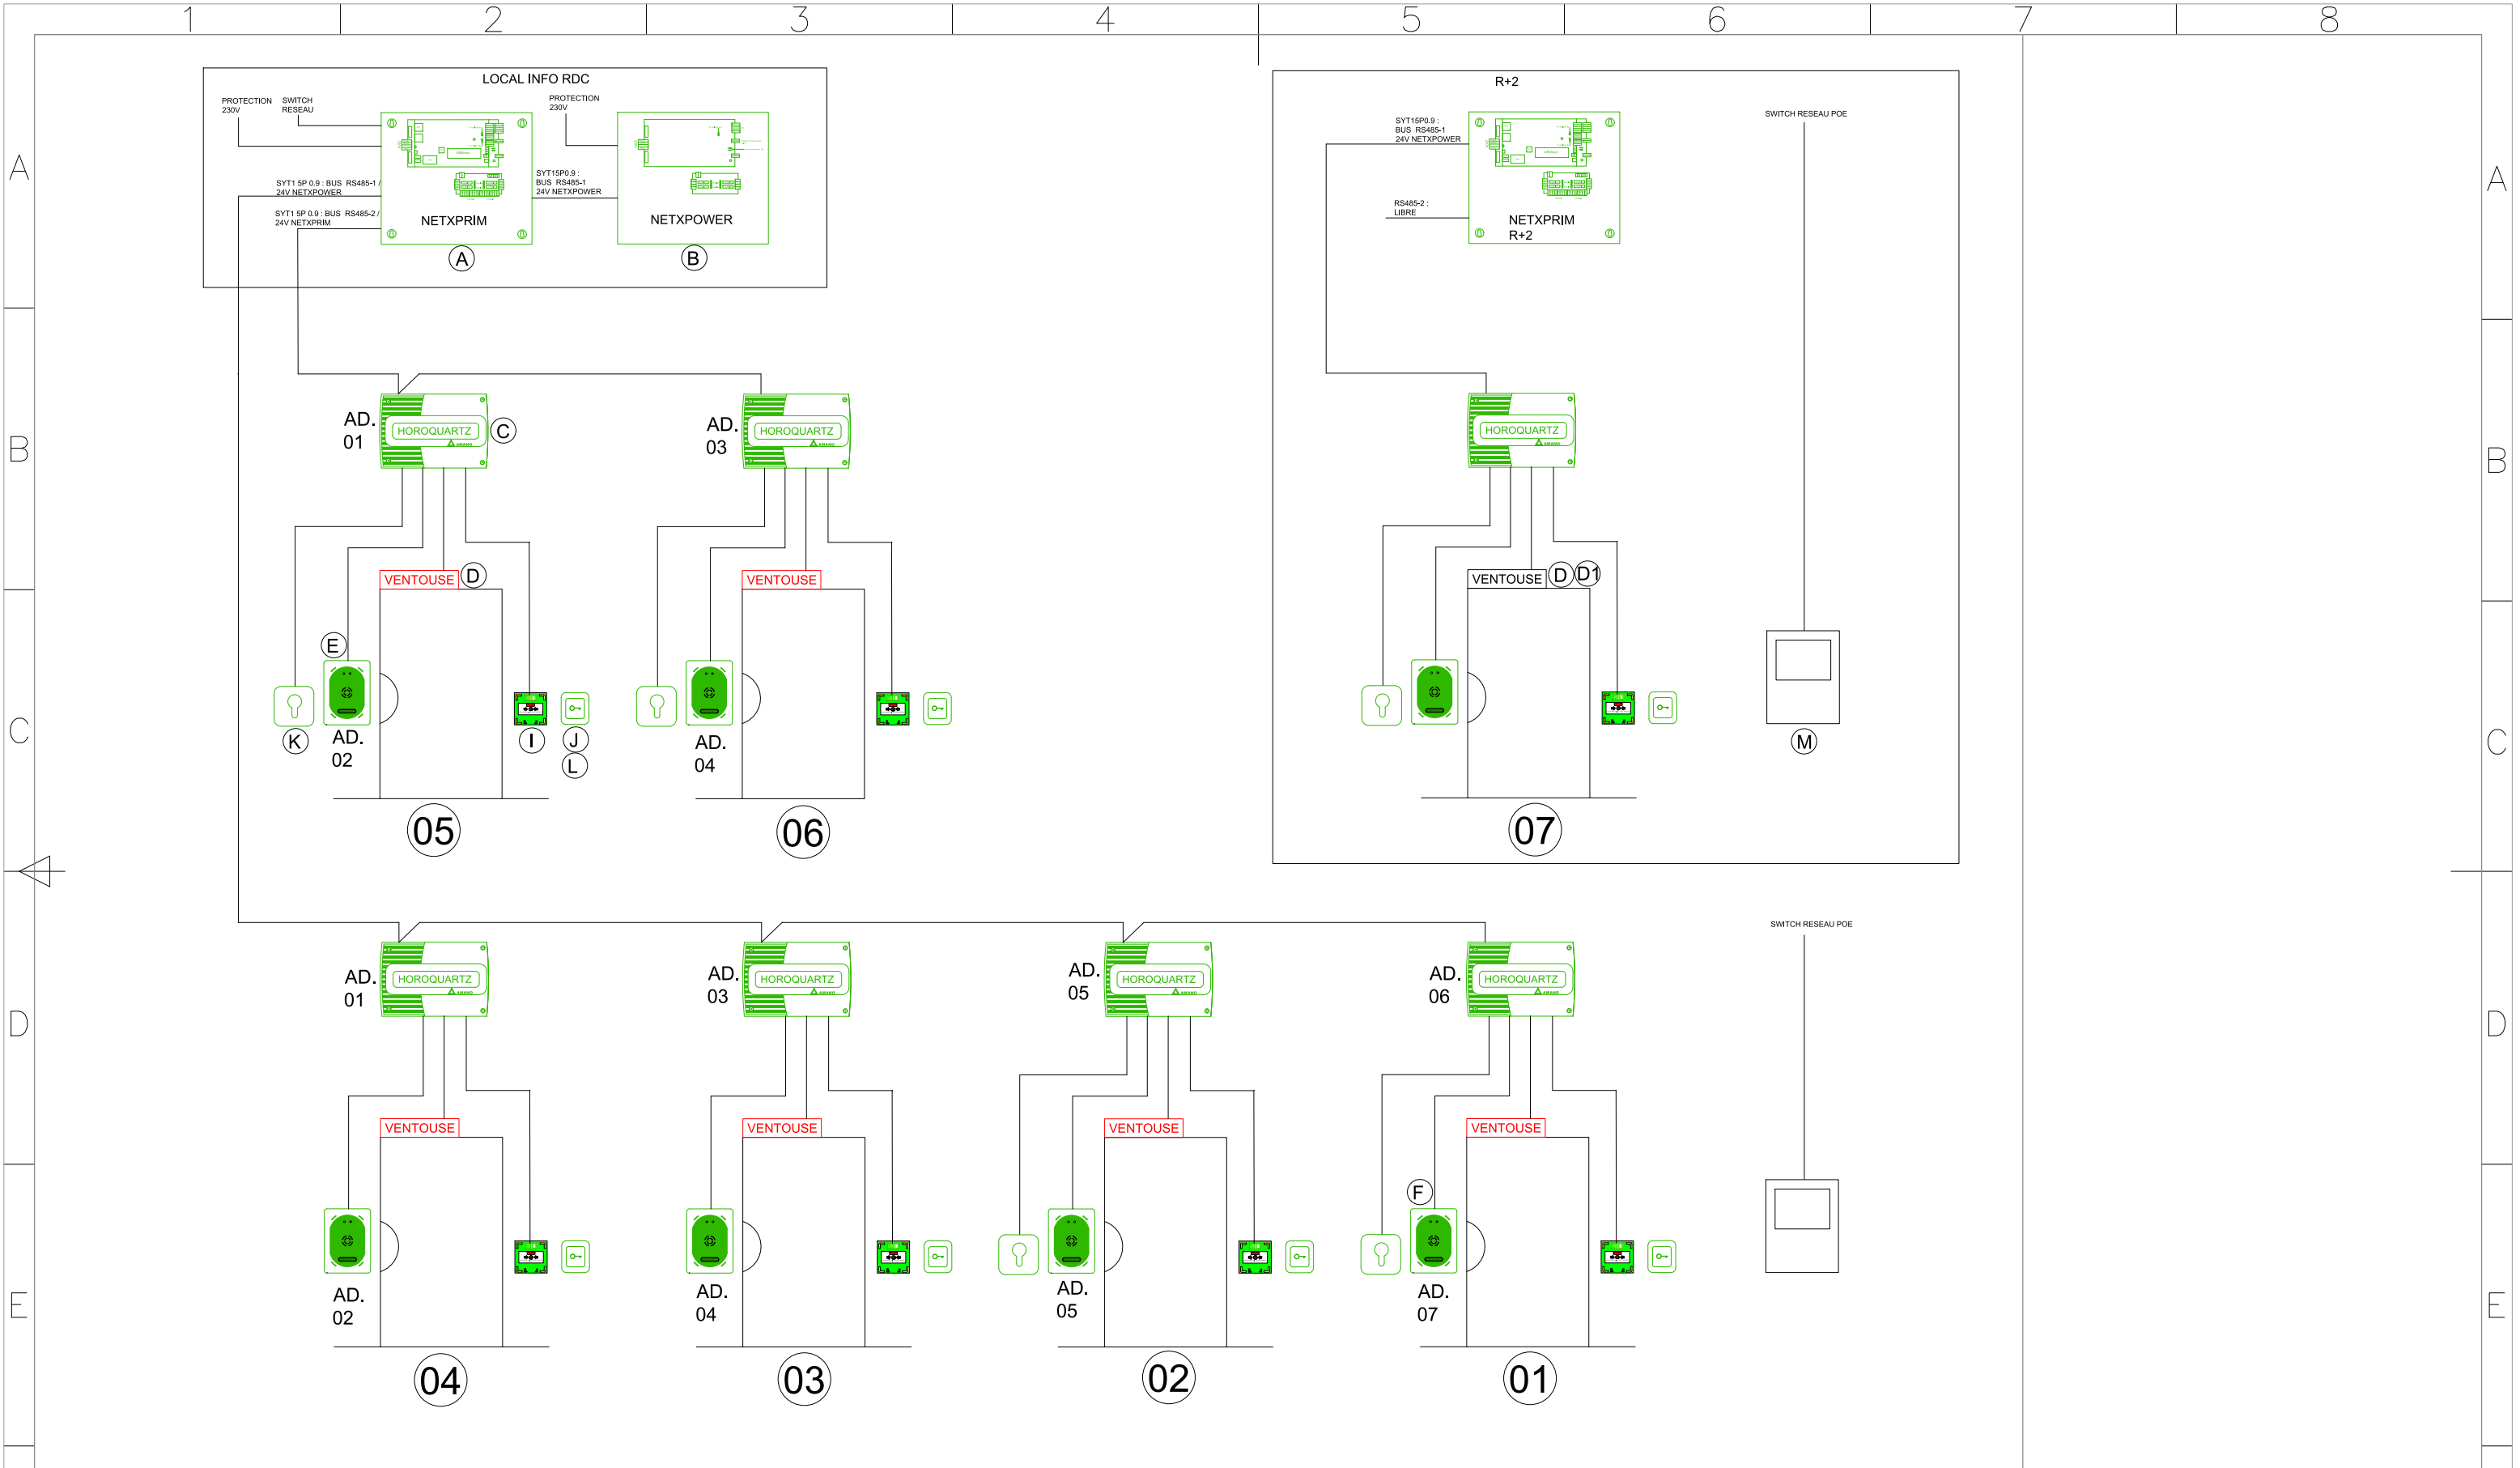

REV.	OBSERVATIONS / AFFAIRE	DATE	DESSINATEUR
E	MISE A JOUR SUIVANT REALISATION	08/09/2025	JAR
D	AJOUT NATURE ENCASTRE / APPLIQUE SUR CONTACTEURS A CLE	11/04/2025	JAR
C	CORRECTION AJOUT CONTACTEUR A CLE SUR ACCES 02 ET 06 (OUBLI)	04/04/2025	JAR
B	AJOUT BOITE ENCASTRMENT CF ACCES 01 02 03	31/03/2025	JAR
A	CREATION - MARCHE G2024080 - AFFAIRE ARA1C200120048100	20/03/2025	JAR

HOROQUARTZ

A COMPANY OF THE AMANO GROUP

Dessiné par : JAR

Date 08/09/20205

Vérifié par : -

Echelle

CPAM SAINT-GAUDENS
31001652

SYNOPTIQUE CONTROLE ACCES RDC ET R+2

INDICE
E

Feuille N°