




TRANSFERT ET MODIFICATIONS DE LA SOUFFLERIE S3 DU CENTRE ONERA DE MEUDON (CM)VERS LE CENTRE ONERA DE PALAISEAU (CP)


ANNEXE 02-06

PLANS DU BATIMENT ACTUEL DE LA SOUFFLERIE


	Rédacteur	Vérificateurs		Approbateur
Fonction		Responsable AQ étude		Responsable de l'étude
Nom	Nicolas Cortes			
Visa				

GEN-F24-3 (GEN-SCI-003)

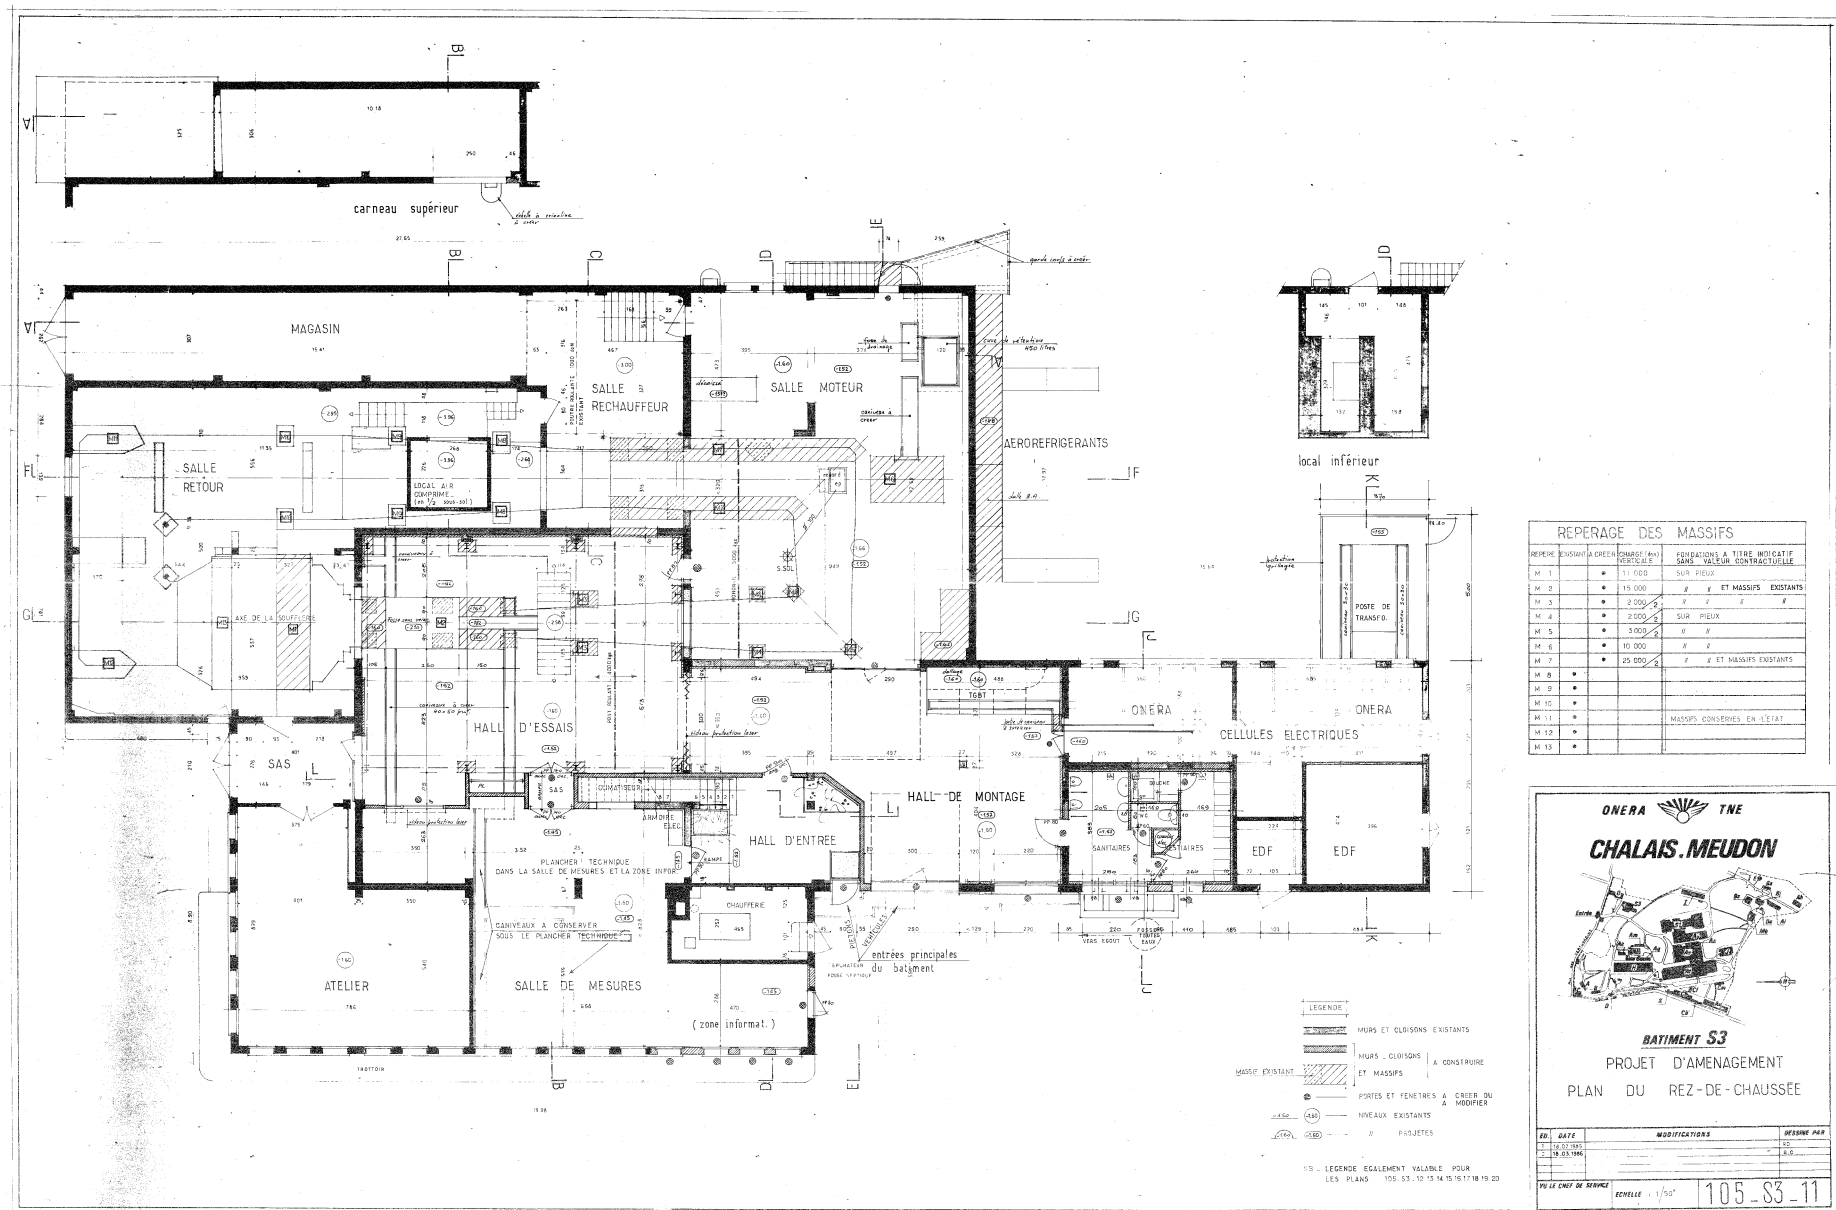


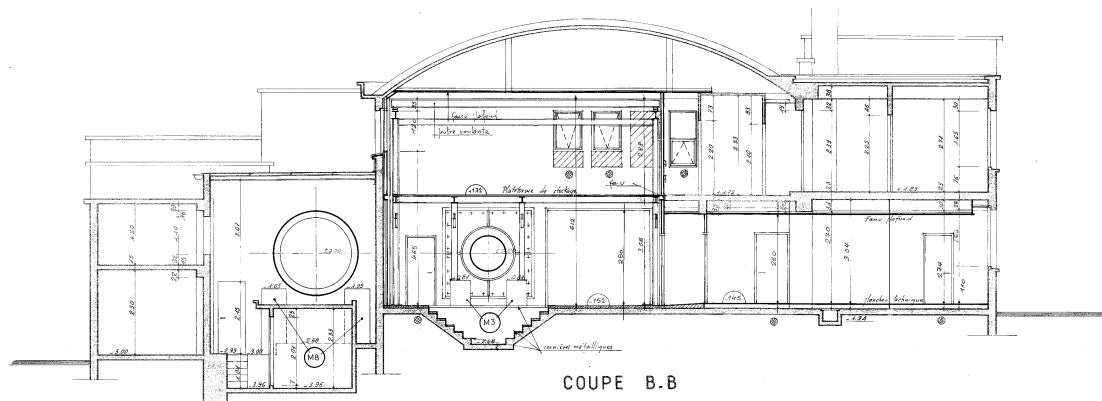


COUPE B-B

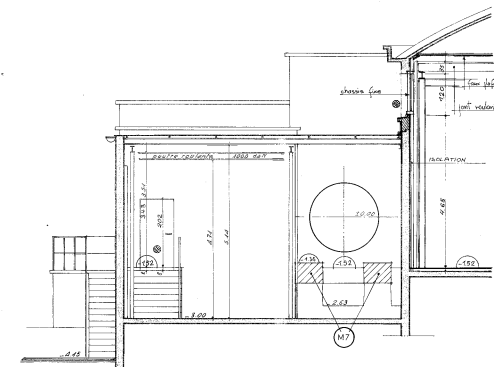


COUPE C-C

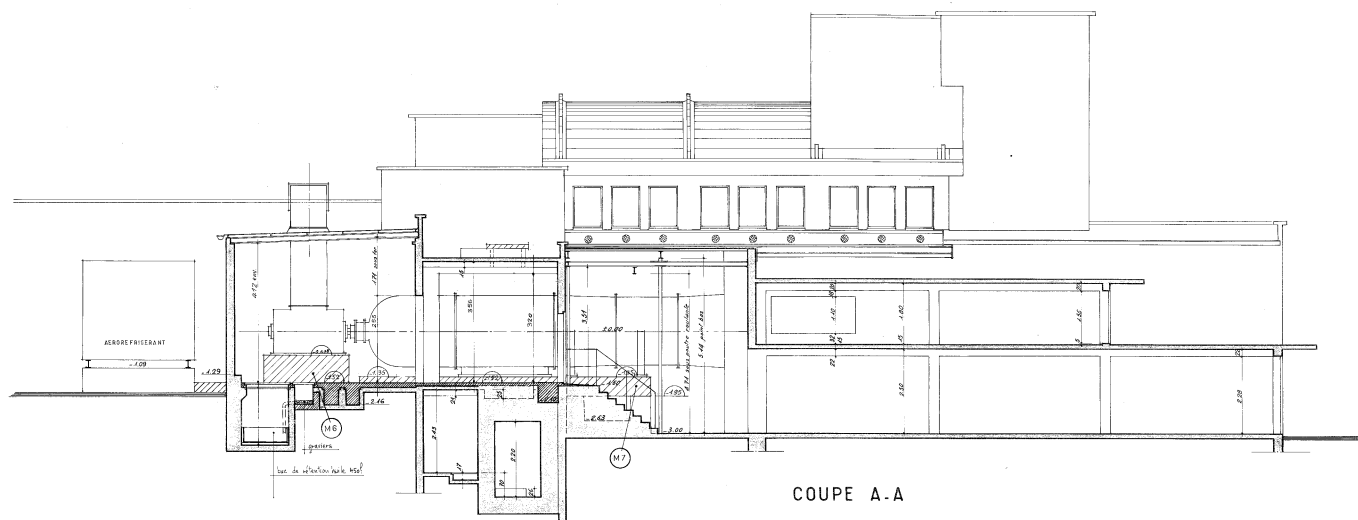


COUPE A-A

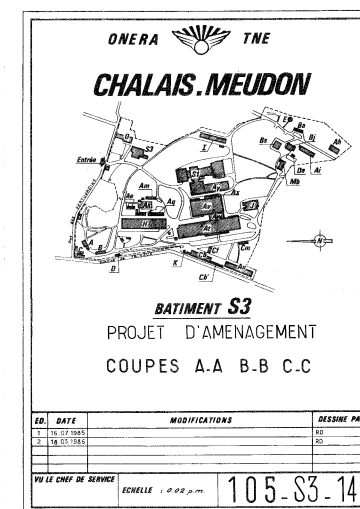

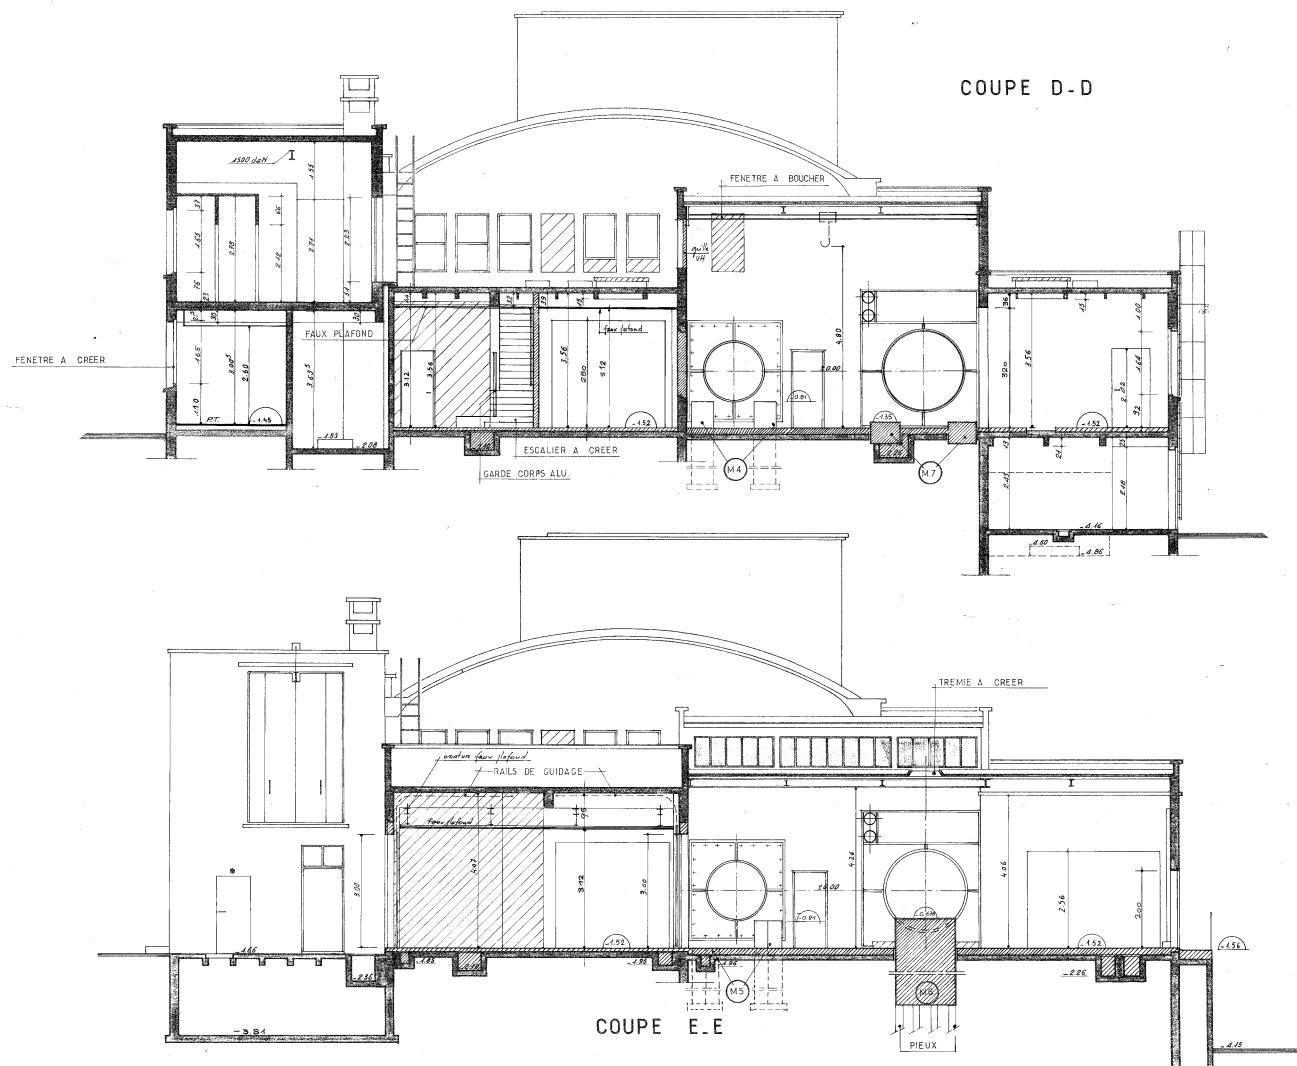

ONERA  **TNE**

CHALAIS-MEUDON

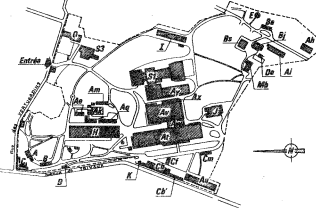

BATIMENT S3
PROJET D'AMENAGEMENT
COUPES D.D et E.E

ED.	DATE	MODIFICATIONS	DESSEIN PAR
1	16.07.1995		SD
2	18.09.1995		SD


VU LE CHEF DE SERVICE

ECHELLE : 0.02 p.m.


105-S3-15

TOT. 00-9

COUPE F-F

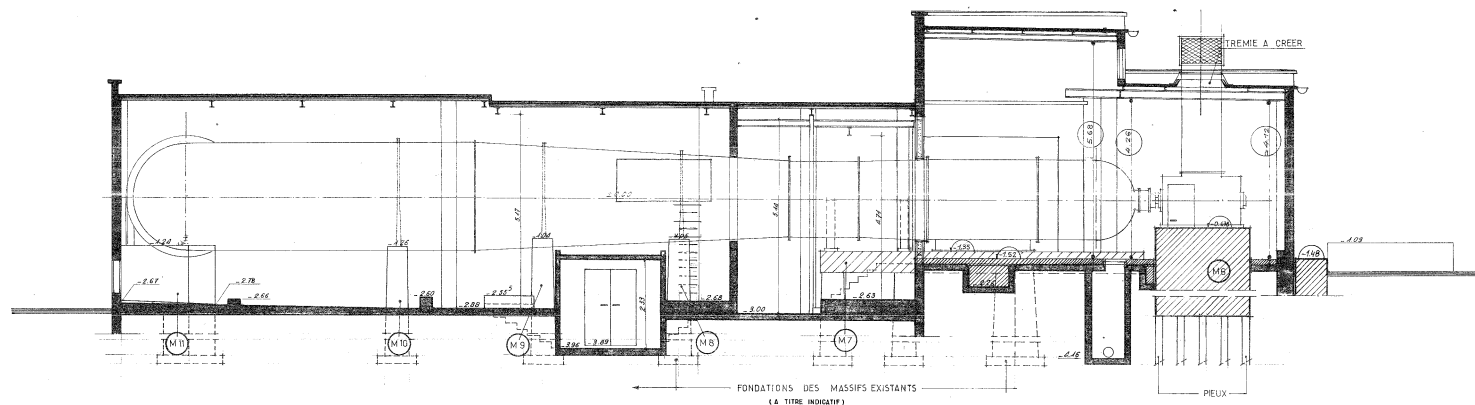


COUPE G-G

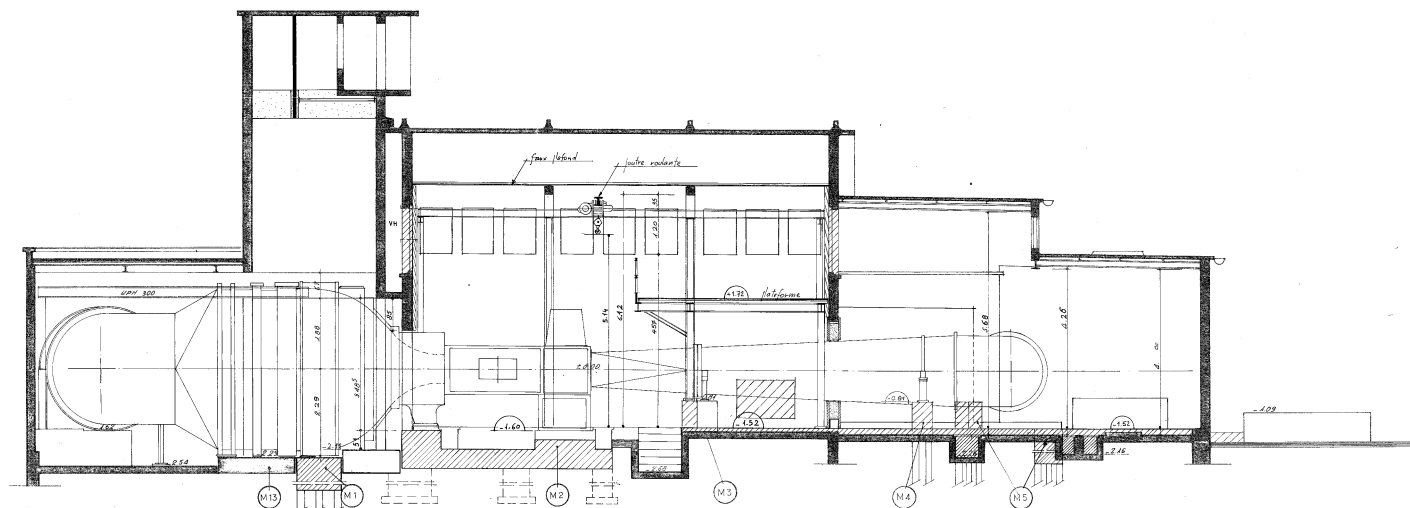

ONERA  TNE

CHALAIS-MEUDON

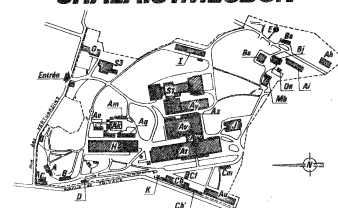

BATIMENT S3
PROJET D'AMENAGEMENT
COUPES F-F G-G


ED.	DATE	MODIFICATIONS	DESINE PAR
1	15.07.1985		RD
2	15.03.1986		RD

VO LE CHEF DE SERVICE

ECHELLE : 1/200 p.m.

105-S3-16

7/86 - B2 - 9

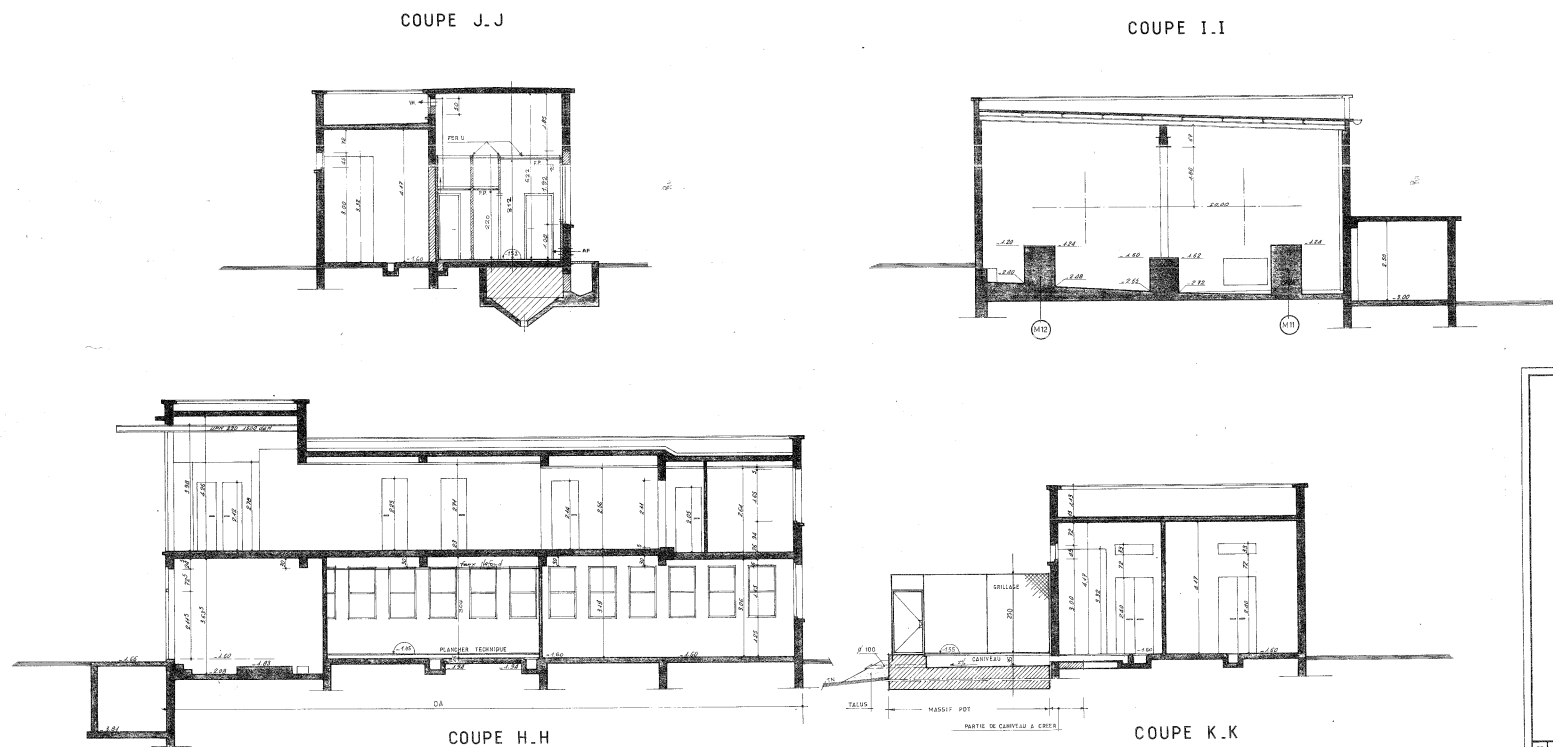

ONERA TNE

CHALAIS-MEUDON

BATIMENT S3

PROJET D'AMENAGEMENT

COUPES H.H I.I J.J K.K

ED.	DATE	MODIFICATIONS	DESINE PAR
1	14.02.1991		105
2	06.05.1995		20

VO LE CHEF DE SERVICE

ECHELLE : 0.02 p.m

105-S3-17

7016-00-2