


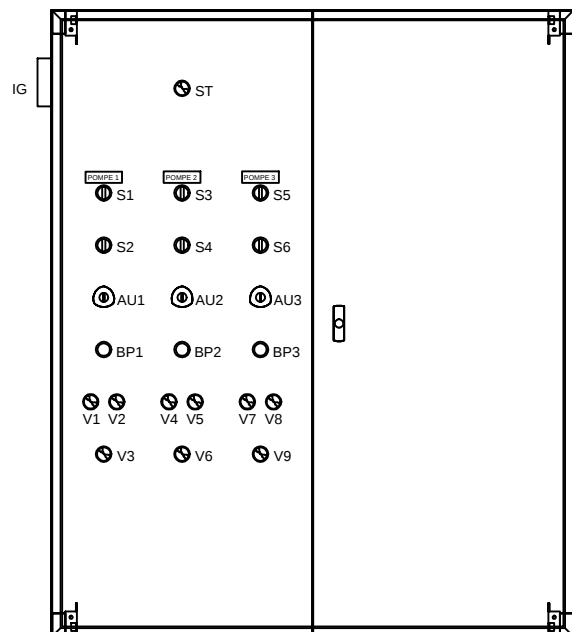

A	20/01/2015	C. RAVAT	CREATION	C.RAVAT
B				
C				
D				
E				
F				
G				
H				
I				
J				
K				
IND.	DATE	NOM	MODIFICATIONS	VERIFIE

Ets RAVAT BAINÉE



ENTREPRISE GENERALE D'ELECTRICITE
QUALIFELEC E3-C3

66, rue Gabriel-Péri
94200 IVRY-SUR-SEINE


Tél. : 01.46.72.23.05 - Télécopie : 01.46.72.87.08
r.bainee@wanadoo.fr

ARMOIRE ELECTRIQUE 3 POMPES A VIDE 22 KW CHACUNE


AFFAIRE : 150561 PLAN N° : 001 PHASE : BPE FOLIO N° : 00

FOLIO	DESIGNATION	INDICE	FOLIO	DESIGNATION	INDICE
00	PAGE DE GARDE	A	26		
0A	NOMENCLATURE DES FOLIOS	A	27		
01	SCHEMA PUISSANCE	A	28		
02	TELECOMMANDE VANNE 1 & 2 POMPE 1	A	29		
03	TELECOMMANDE VANNE 1 & 2 POMPE 1	A	30		
04	TELECOMMANDE VANNE 1 & 2 POMPE 1	A	31		
05	TELECOMMANDE VANNE 3 & 4 POMPE 2	A	32		
06	TELECOMMANDE VANNE 3 & 4 POMPE 2	A	33		
07	TELECOMMANDE VANNE 3 & 4 POMPE 2	A	34		
08	TELECOMMANDE VANNE 5 & 6 POMPE 3	A	35		
09	TELECOMMANDE VANNE 5 & 6 POMPE 3	A	36		
10	TELECOMMANDE VANNE 5 & 6 POMPE 3	A	37		
11			38		
12			39		
13			40		
14			41		
15			42		
16			43		
17			44		
18			45		
19			46		
20			47		
21			48		
22			49		
23			50		

E RAVAT BAINÉE  ENTREPRISE GENERALE D'ELECTRICITE QUALIFELEC E3-C3	66, rue Gabriel-Péri 94200 IVRY-SUR-SEINE Tél. : 01.46.72.23.05 - Télécopie : 01.46.72.87.08 r.bainee@wanadoo.fr	ONERA 	ARMOIRE ELECTRIQUE 3 POMPES A VIDE 22 KW CHACUNE	NOMENCLATURE FOLIO		INDICE
				AFFAIRE : 150561		A
				PLAN N° : 001	PHASE : BPE	FOLIO N° 0A

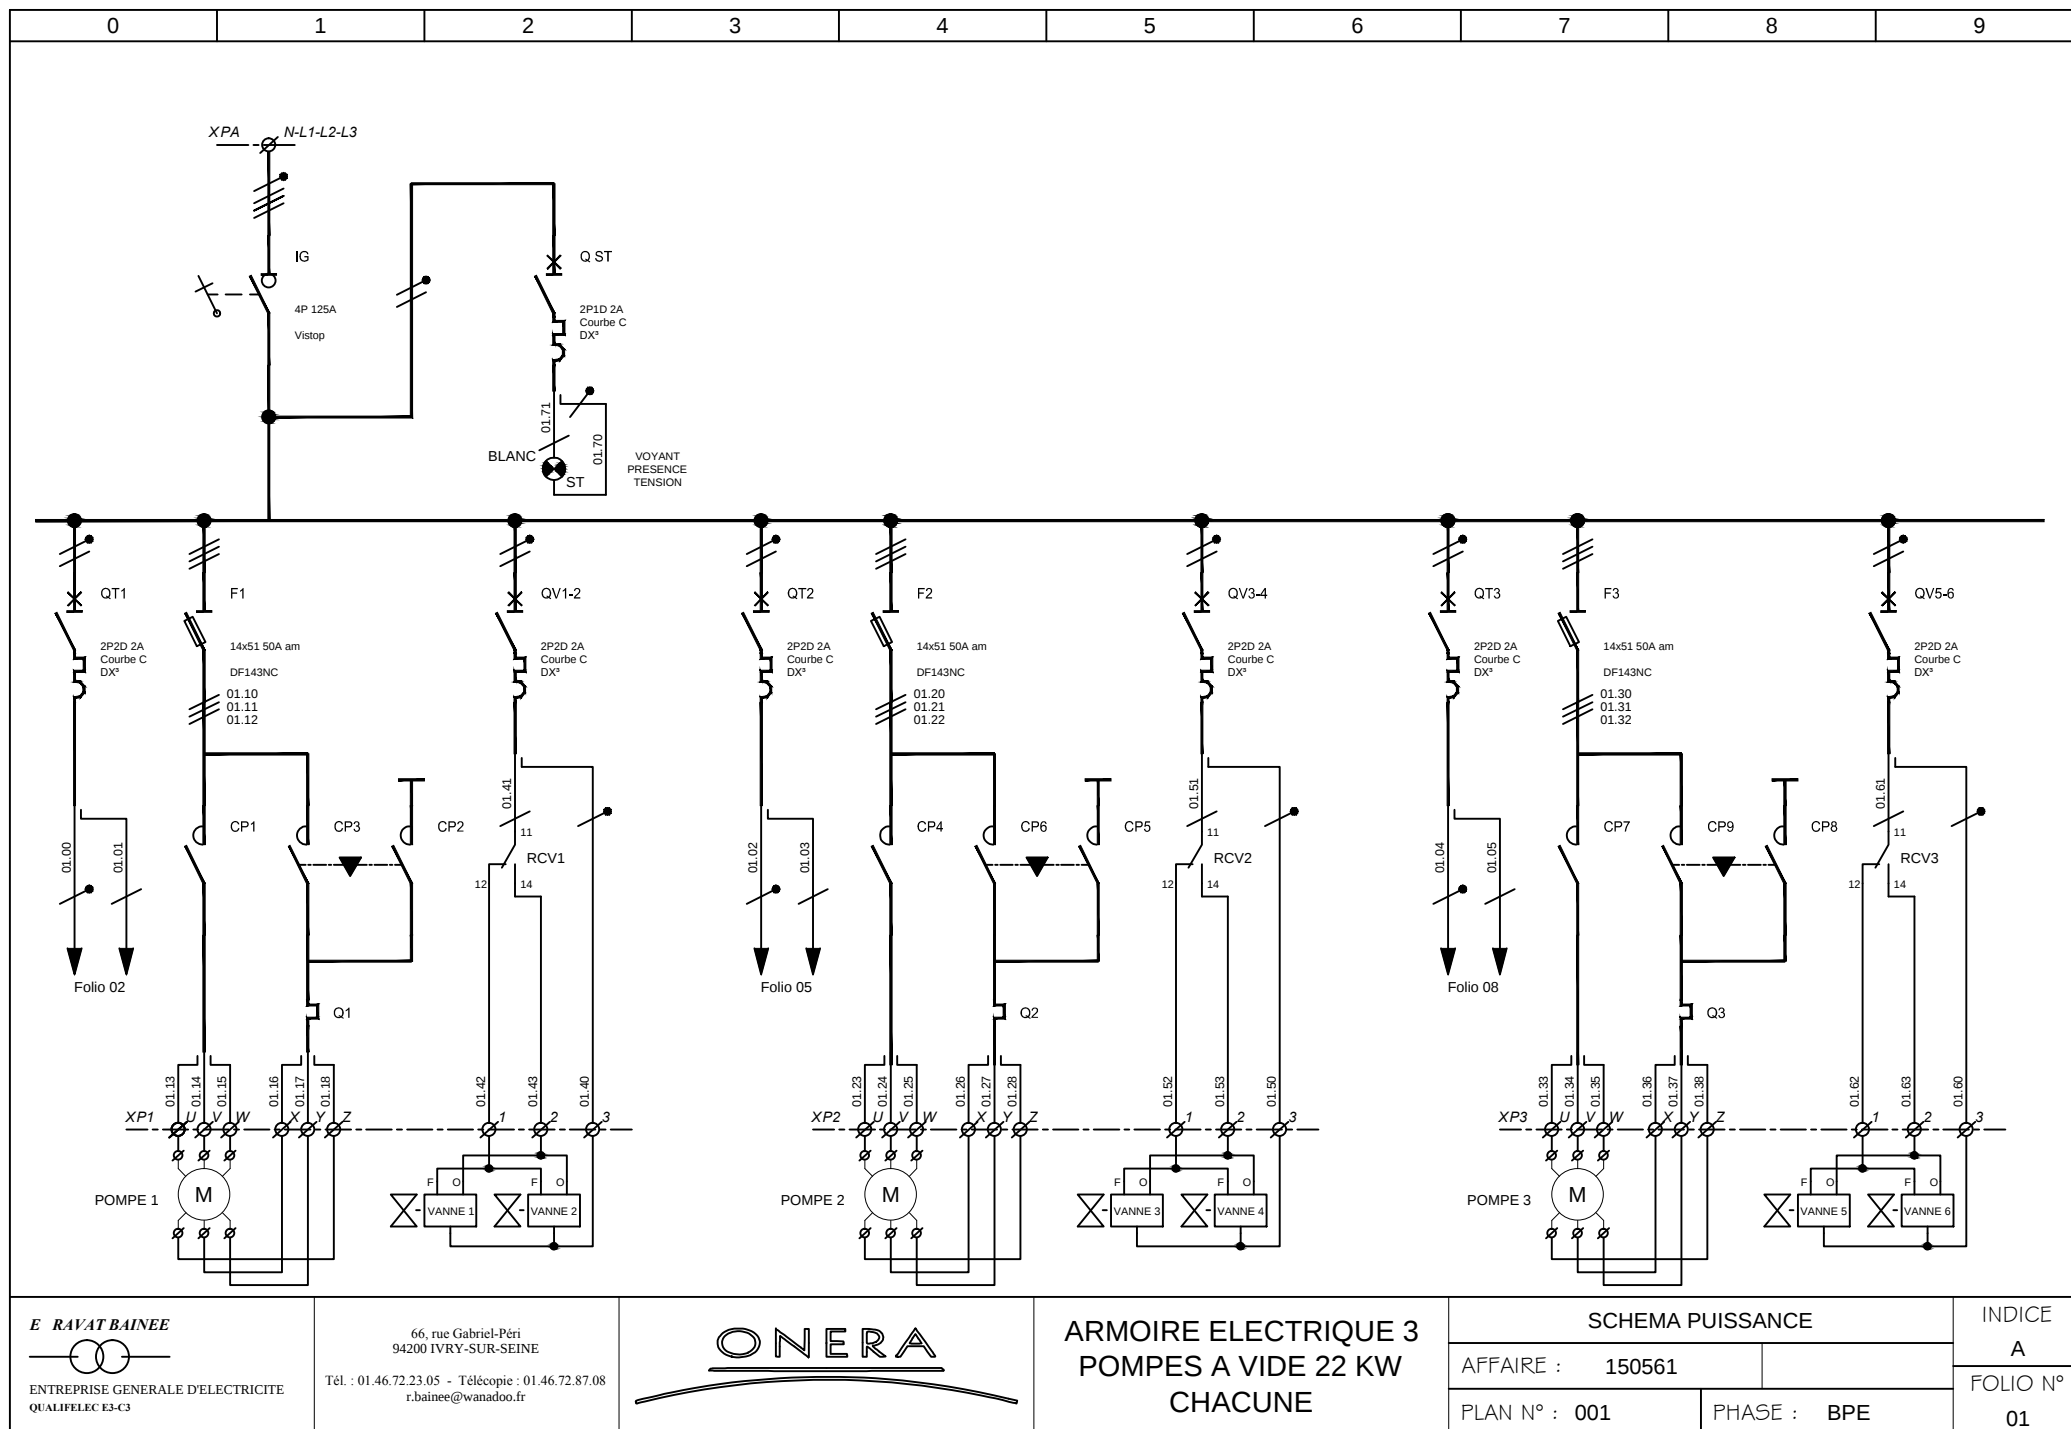

E RAVAT BAINÉE

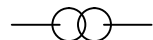

ENTREPRISE GENERALE D'ELECTRICITE
QUALIFELEC E3-C3

66, rue Gabriel-Péri
94200 IVRY-SUR-SEINE

Tél. : 01.46.72.23.05 - Télécopie : 01.46.72.87.08
r.bainee@wanadoo.fr

ONERA



ARMOIRE ELECTRIQUE 3
POMPES A VIDE 22 KW
CHACUNE

SCHEMA PUISSANCE

AFFAIRE : 150561

PLAN N° : 001

PHASE : BPE


INDICE

A


FOLIO N°

01

02

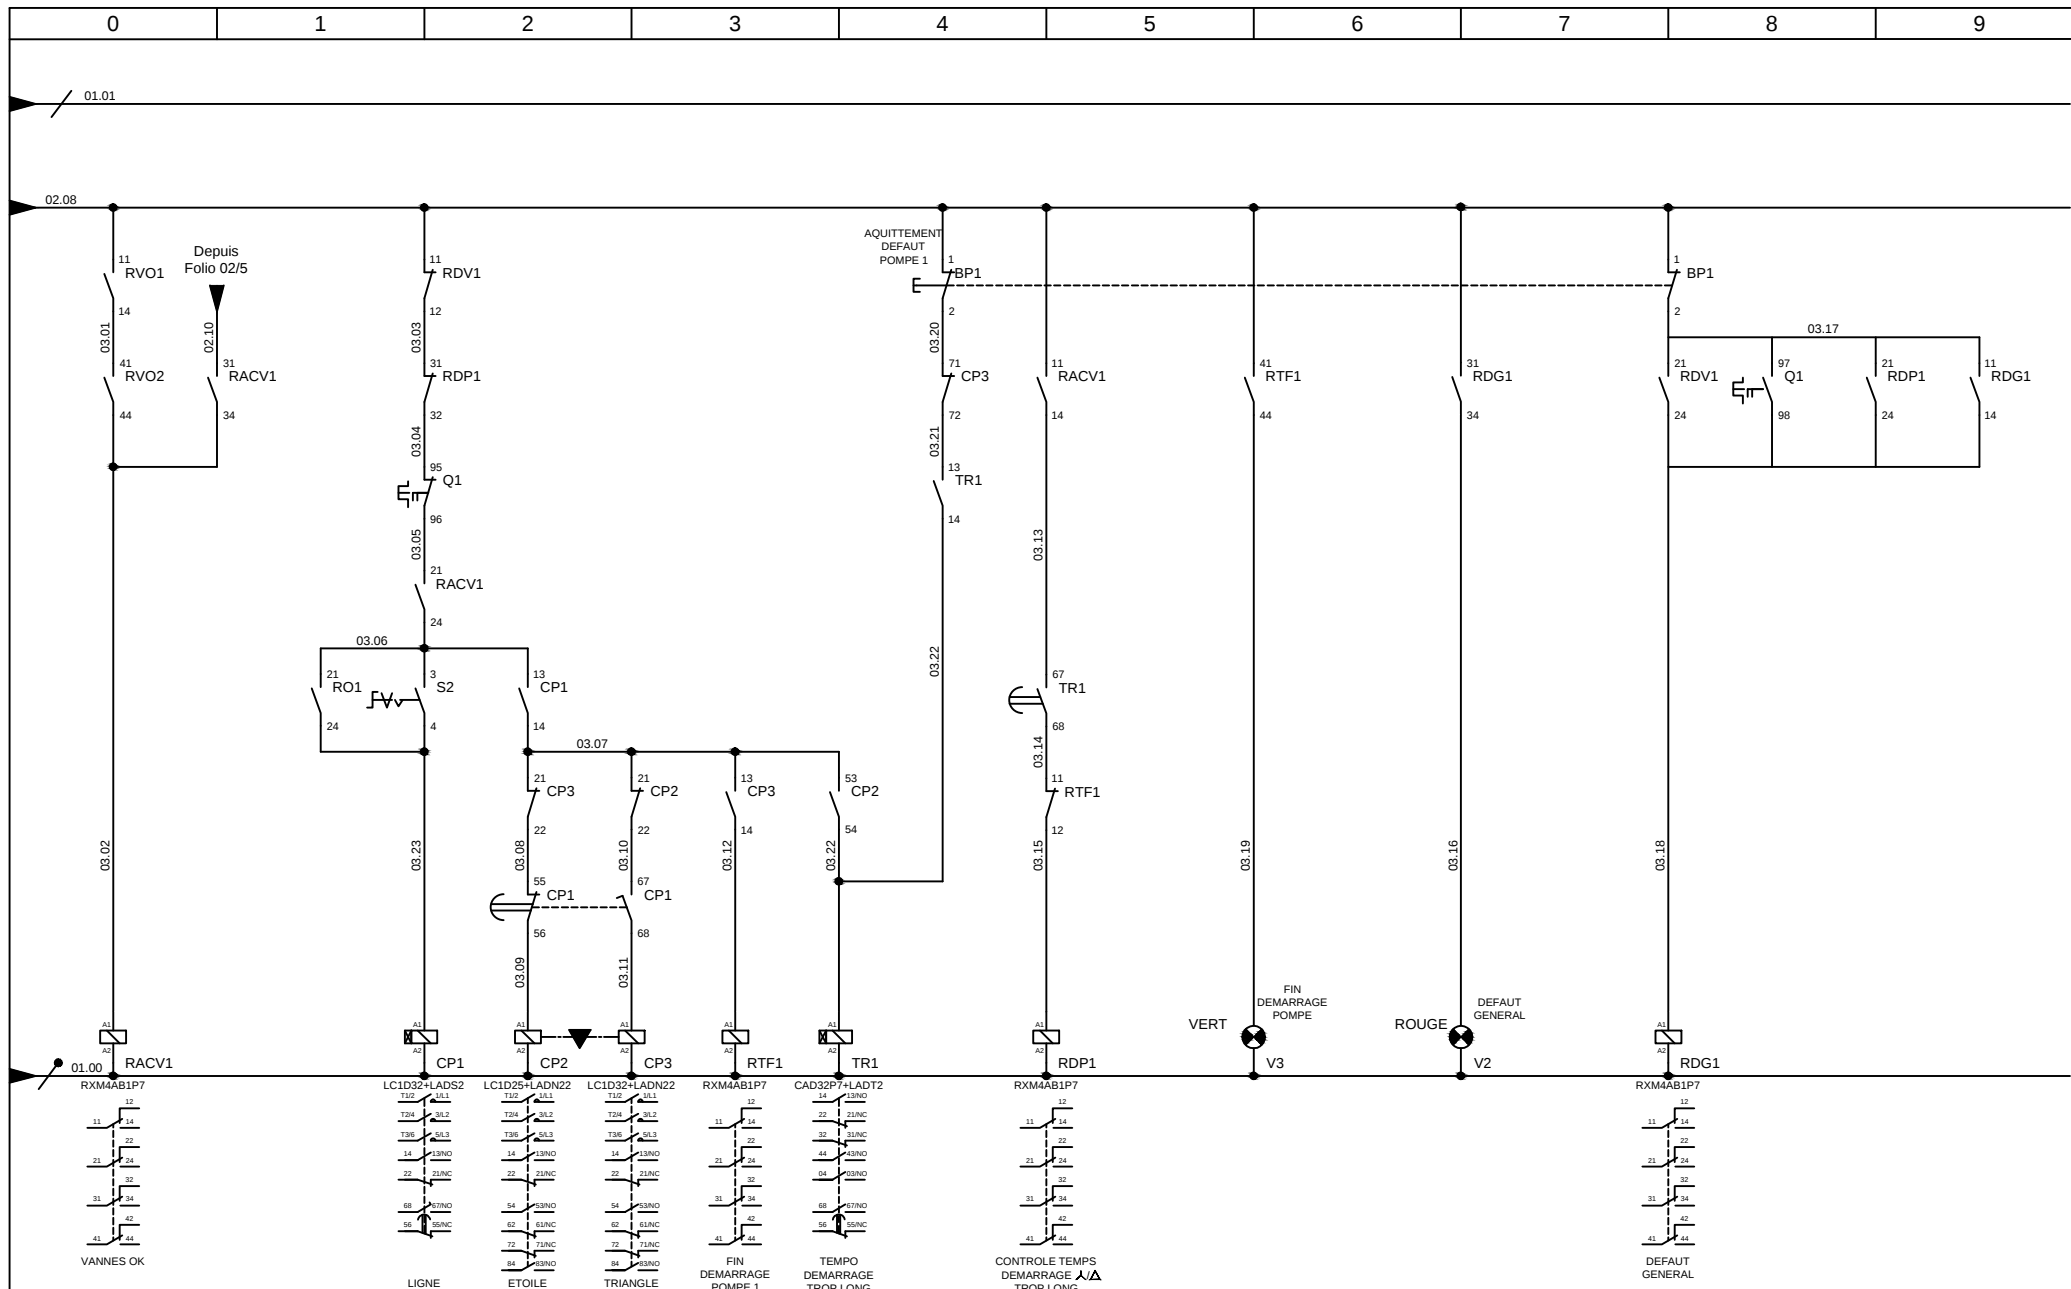

E RAVAT BAINÉE

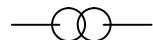

ENTREPRISE GENERALE D'ELECTRICITE
QUALIFELEC E3-C3

66, rue Gabriel-Péri
94200 IVRY-SUR-SEINE

Tél. : 01.46.72.23.05 - Télécopie : 01.46.72.87.08
r.bainee@wanadoo.fr



ARMOIRE ELECTRIQUE 3
POMPES A VIDE 22 KW
CHACUNE

TELECOMMANDE VANNE 1 & 2 POMPE 1

AFFAIRE : 150561

PLAN N° : 001


PHASE : BPE


INDICE

A


FOLIO N°

03

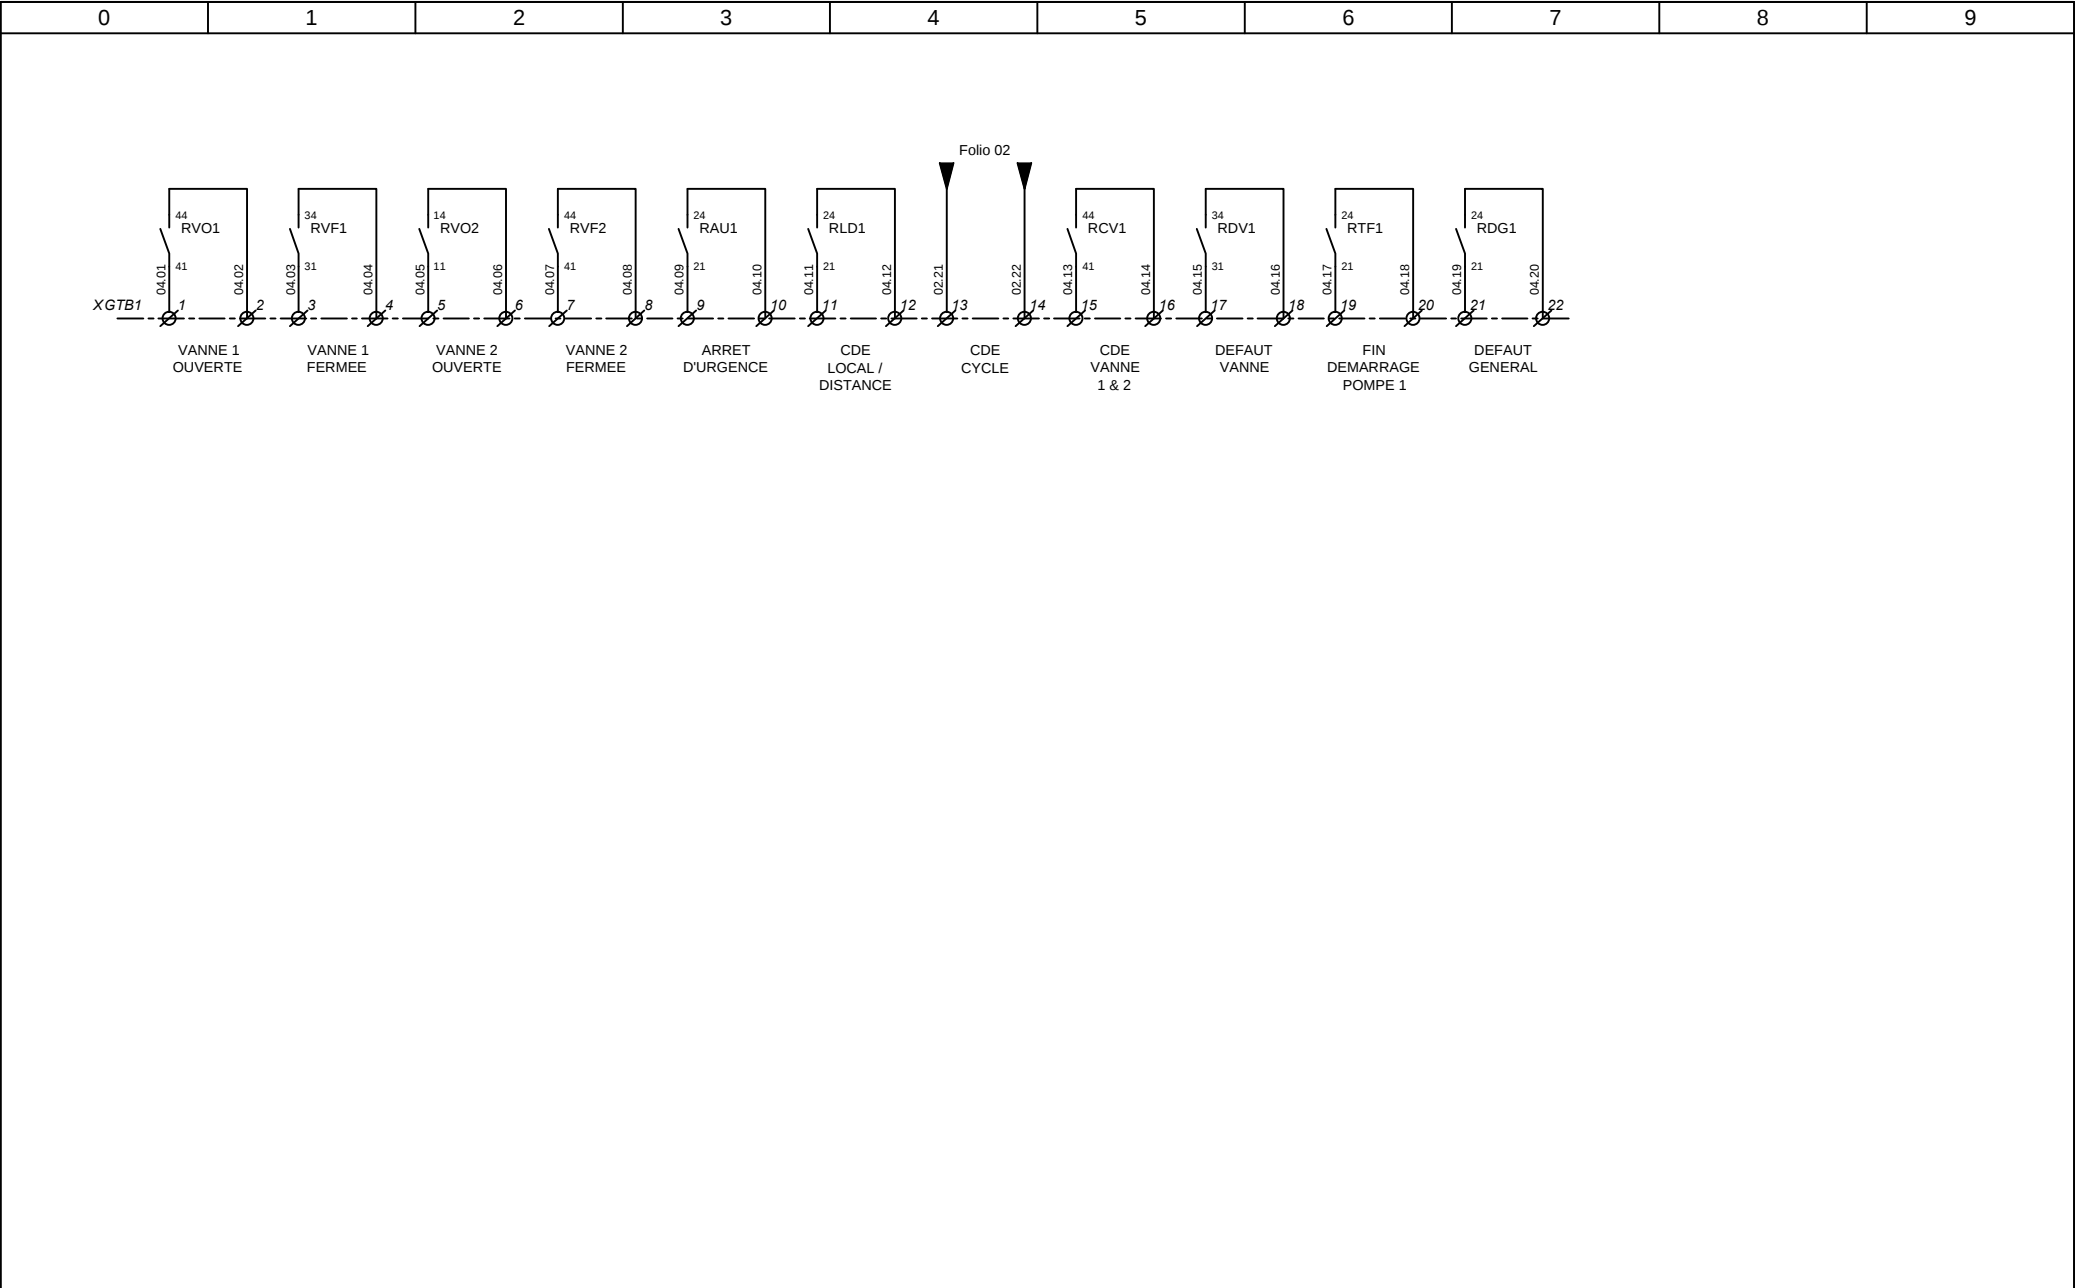

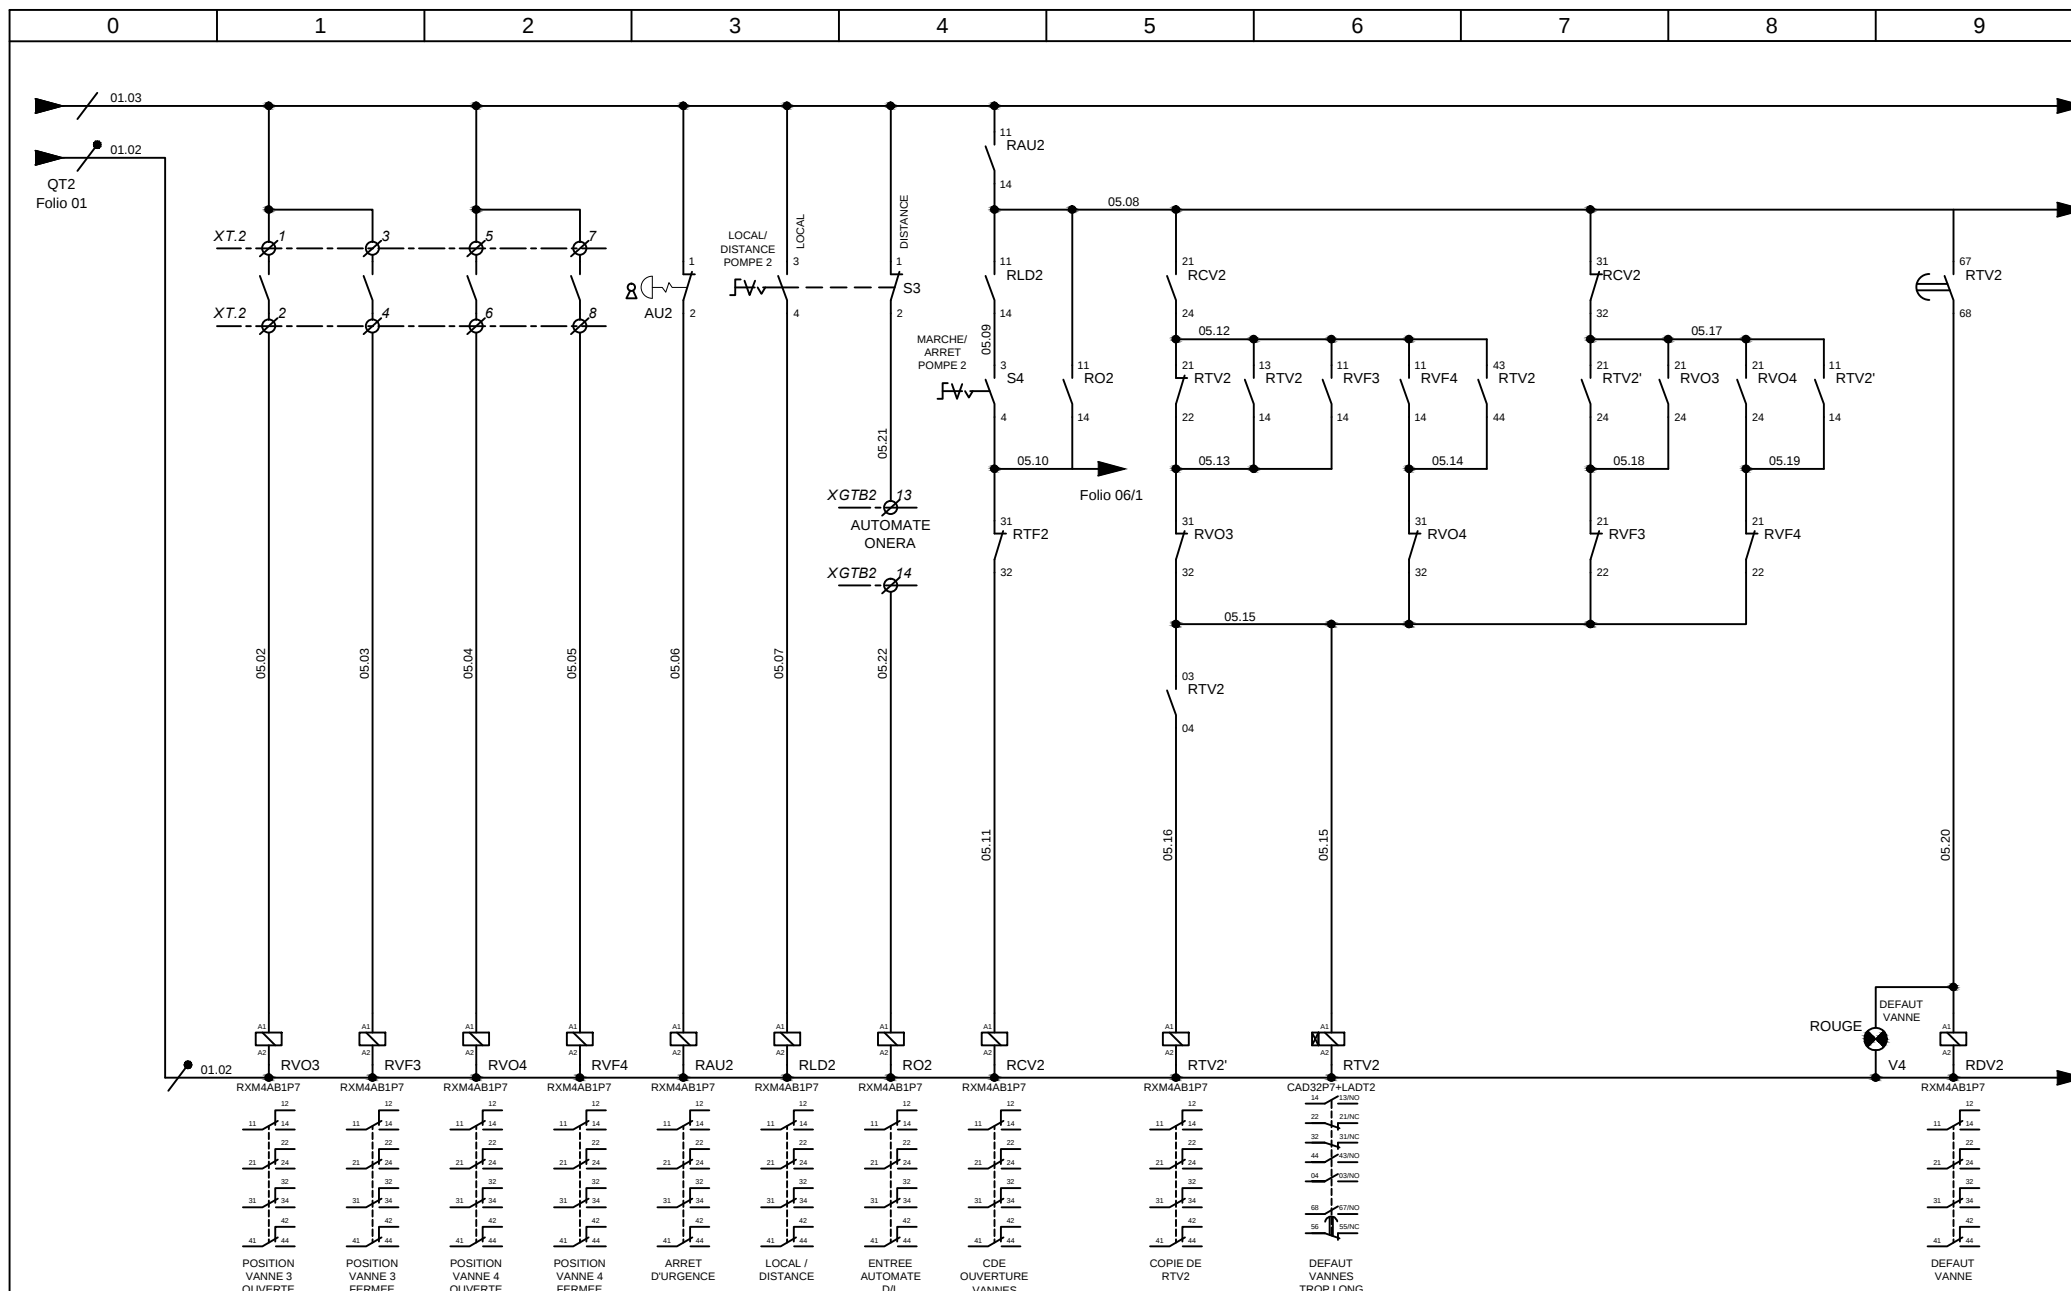

E RAVAT BAINÉE

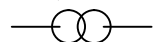

ENTREPRISE GENERALE D'ELECTRICITE
QUALIFELEC E3-C3

66, rue Gabriel-Péri
94200 IVRY-SUR-SEINE

Tél. : 01.46.72.23.05 - Télécopie : 01.46.72.87.08
r.bainee@wanadoo.fr



ARMOIRE ELECTRIQUE 3
POMPES A VIDE 22 KW
CHACUNE

TELECOMMANDE VANNE 3 & 4 POMPE 2

AFFAIRE : 150561

PLAN N° : 001


PHASE : BPE

INDICE

A

FOLIO N°

05

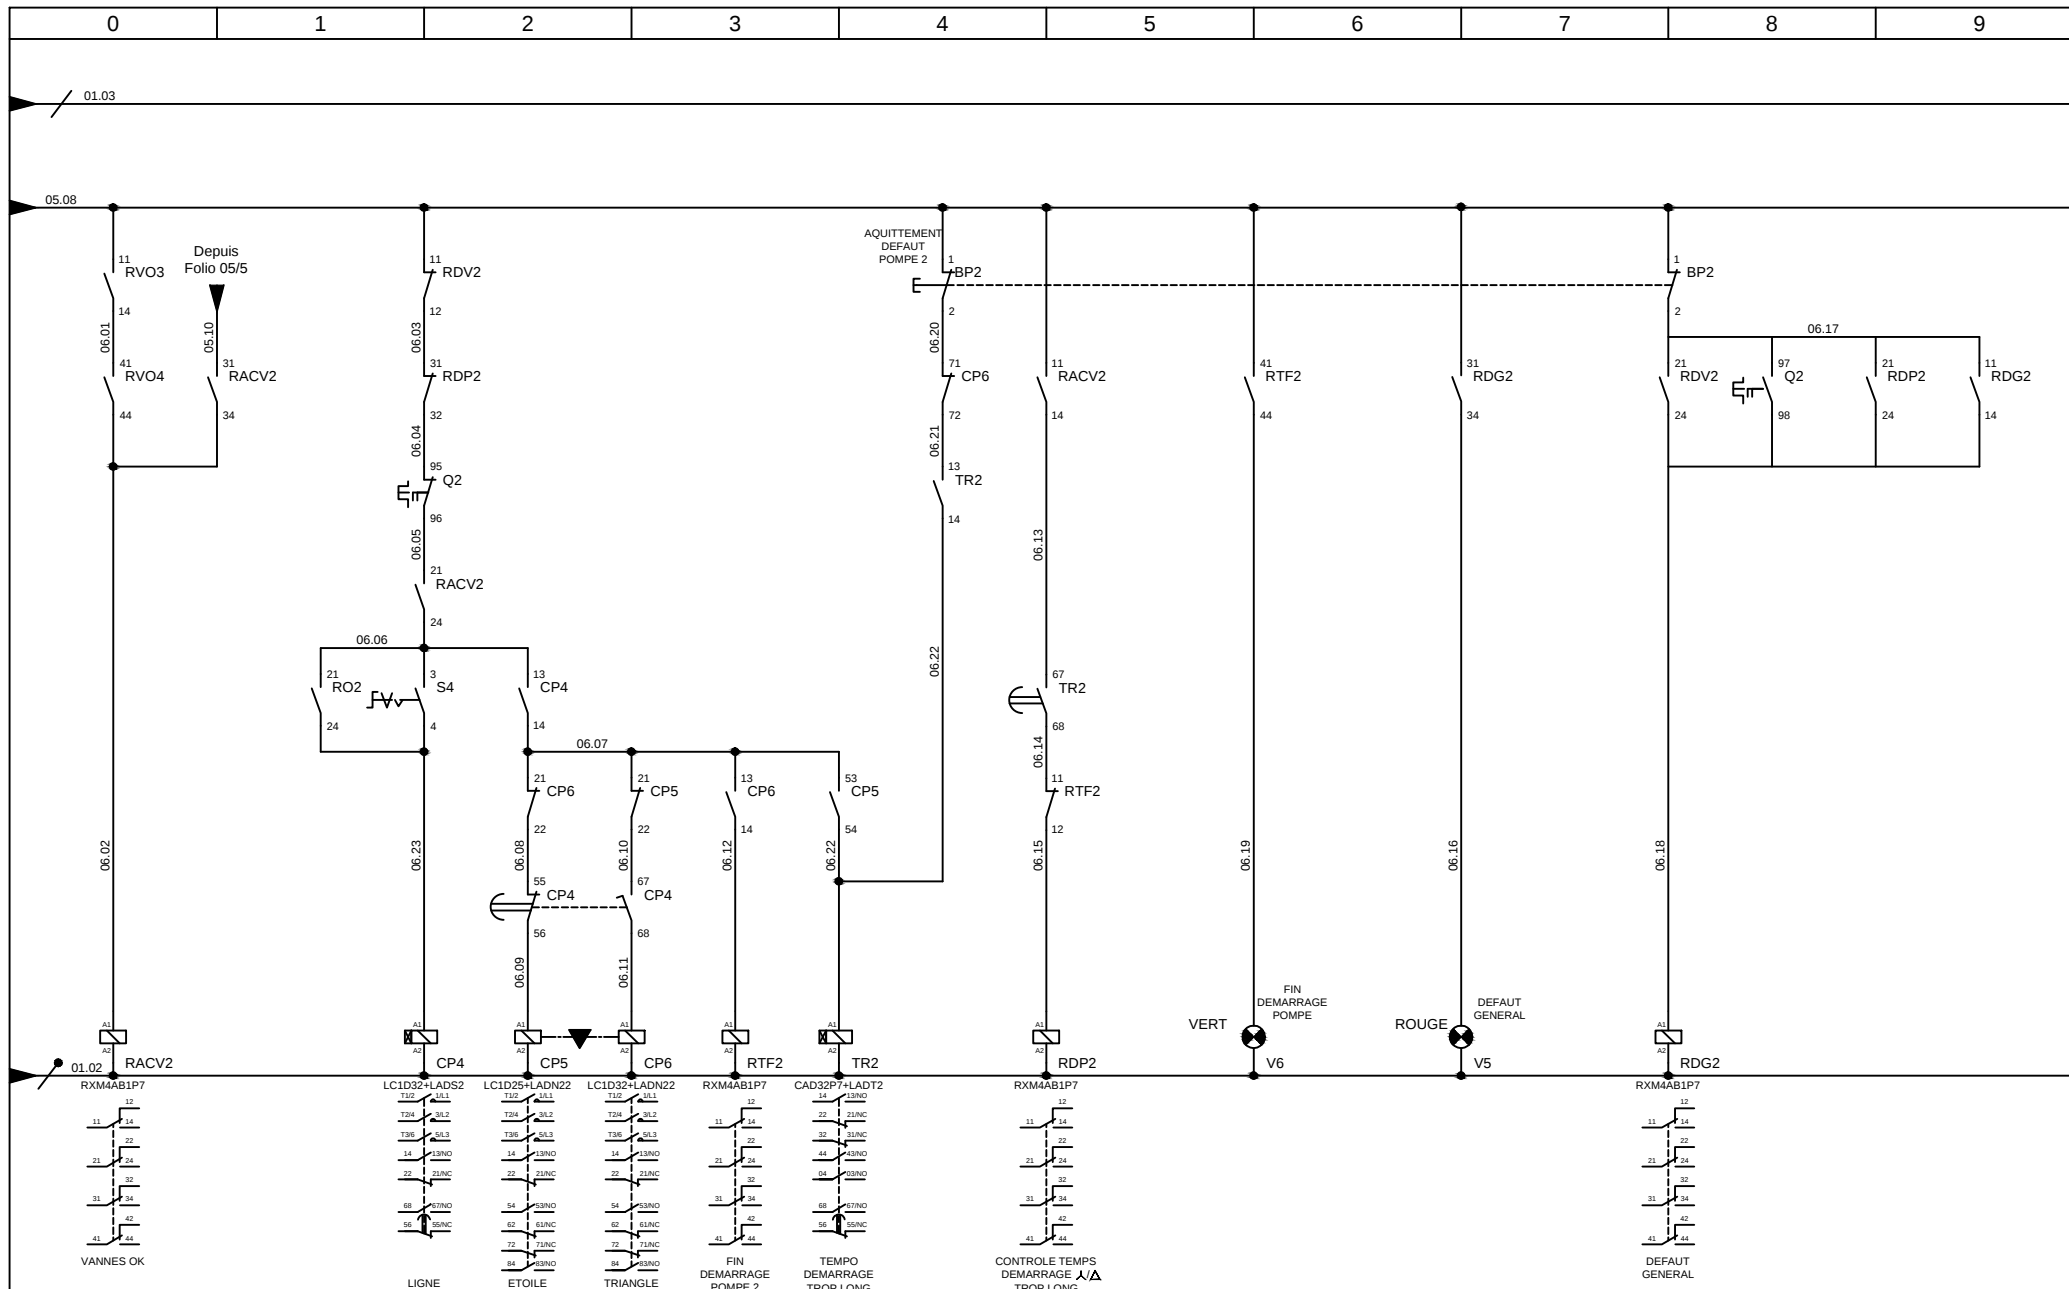

E RAVAT BAINEE



ENTREPRISE GENERALE D'ELECTRICITE
QUALIFELEC E3-C3

66, rue Gabriel-Péri
94200 IVRY-SUR-SEINE
Tél. : 01.46.72.23.05 - Télécopie : 01.46.72.87.08
r.bainee@wanadoo.fr



ARMOIRE ELECTRIQUE 3
POMPES A VIDE 22 KW
CHACUNE

TELECOMMANDE VANNE 3 & 4 POMPE 2

AFFAIRE : 150561

PLAN N° : 001

PHASE : BPE

INDICE

A

FOLIO N°

06

0	1	2	3	4	5	6	7	8	9
44 07.01 41 07.02 RVO3 34 07.03 31 07.04 RVF3 14 07.05 11 07.06 RVO4 44 07.07 41 07.08 RVF4 24 07.09 21 07.10 RAU2 24 07.11 21 07.12 RLD2 44 05.21 41 05.22 RCV2 34 07.13 31 07.14 RDV2 24 07.15 21 07.16 RTF2 24 07.17 21 07.18 RDG2 XGTB2 1 2 3 4 5 6 7 8 9 10 11 12 13 14 15 16 17 18 19 20 21 22 VANNE 3 OUVERTE VANNE 3 FERMEE VANNE 4 OUVERTE VANNE 4 FERMEE ARRET D'URGENCE CDE LOCAL / DISTANCE CDE CYCLE CDE VANNE 3 & 4 DEFAUT VANNE FIN DEMARRAGE POMPE 2 DEFAUT GENERAL Folio 05									
E RAVAT BAINÉE ENTREPRISE GENERALE D'ELECTRICITE QUALIFELEC E3-C3 66, rue Gabriel-Péri 94200 IVRY-SUR-SEINE Tél : 01.46.72.23.05 - Télécopie : 01.46.72.87.08 r.bainee@wanadoo.fr ONERA ARMOIRE ELECTRIQUE 3 POMPES A VIDE 22 KW CHACUNE TELECOMMANDE VANNE 3 & 4 POMPE 2 AFFAIRE : 150561 PLAN N° : 001 PHASE : BPE INDICE A FOLIO N° 07									

24

07.11

21

07.12

RLD2

Folio 05

44

07.13

41

07.14

RCV2

34

07.15

31

07.16

RDV2

24

07.17

21

07.18

RTF2

24

07.19

21

07.20

RDG2

1

2

3

4

5

6

7

8

9

10

11

12

13

14

15

16

17

18

19

20

21

22

XGTB2

VANNE 3
OUVERTE

VANNE 3
FERMEE

VANNE 4
OUVERTE

VANNE 4
FERMEE

ARRET
D'URGENCE

CDE
LOCAL /
DISTANCE


CDE
CYCLE

CDE
VANNE
3 & 4


DEFAULT
VANNE

FIN
DEMARRAGE
POMPE 2

DEFAULT
GENERAL

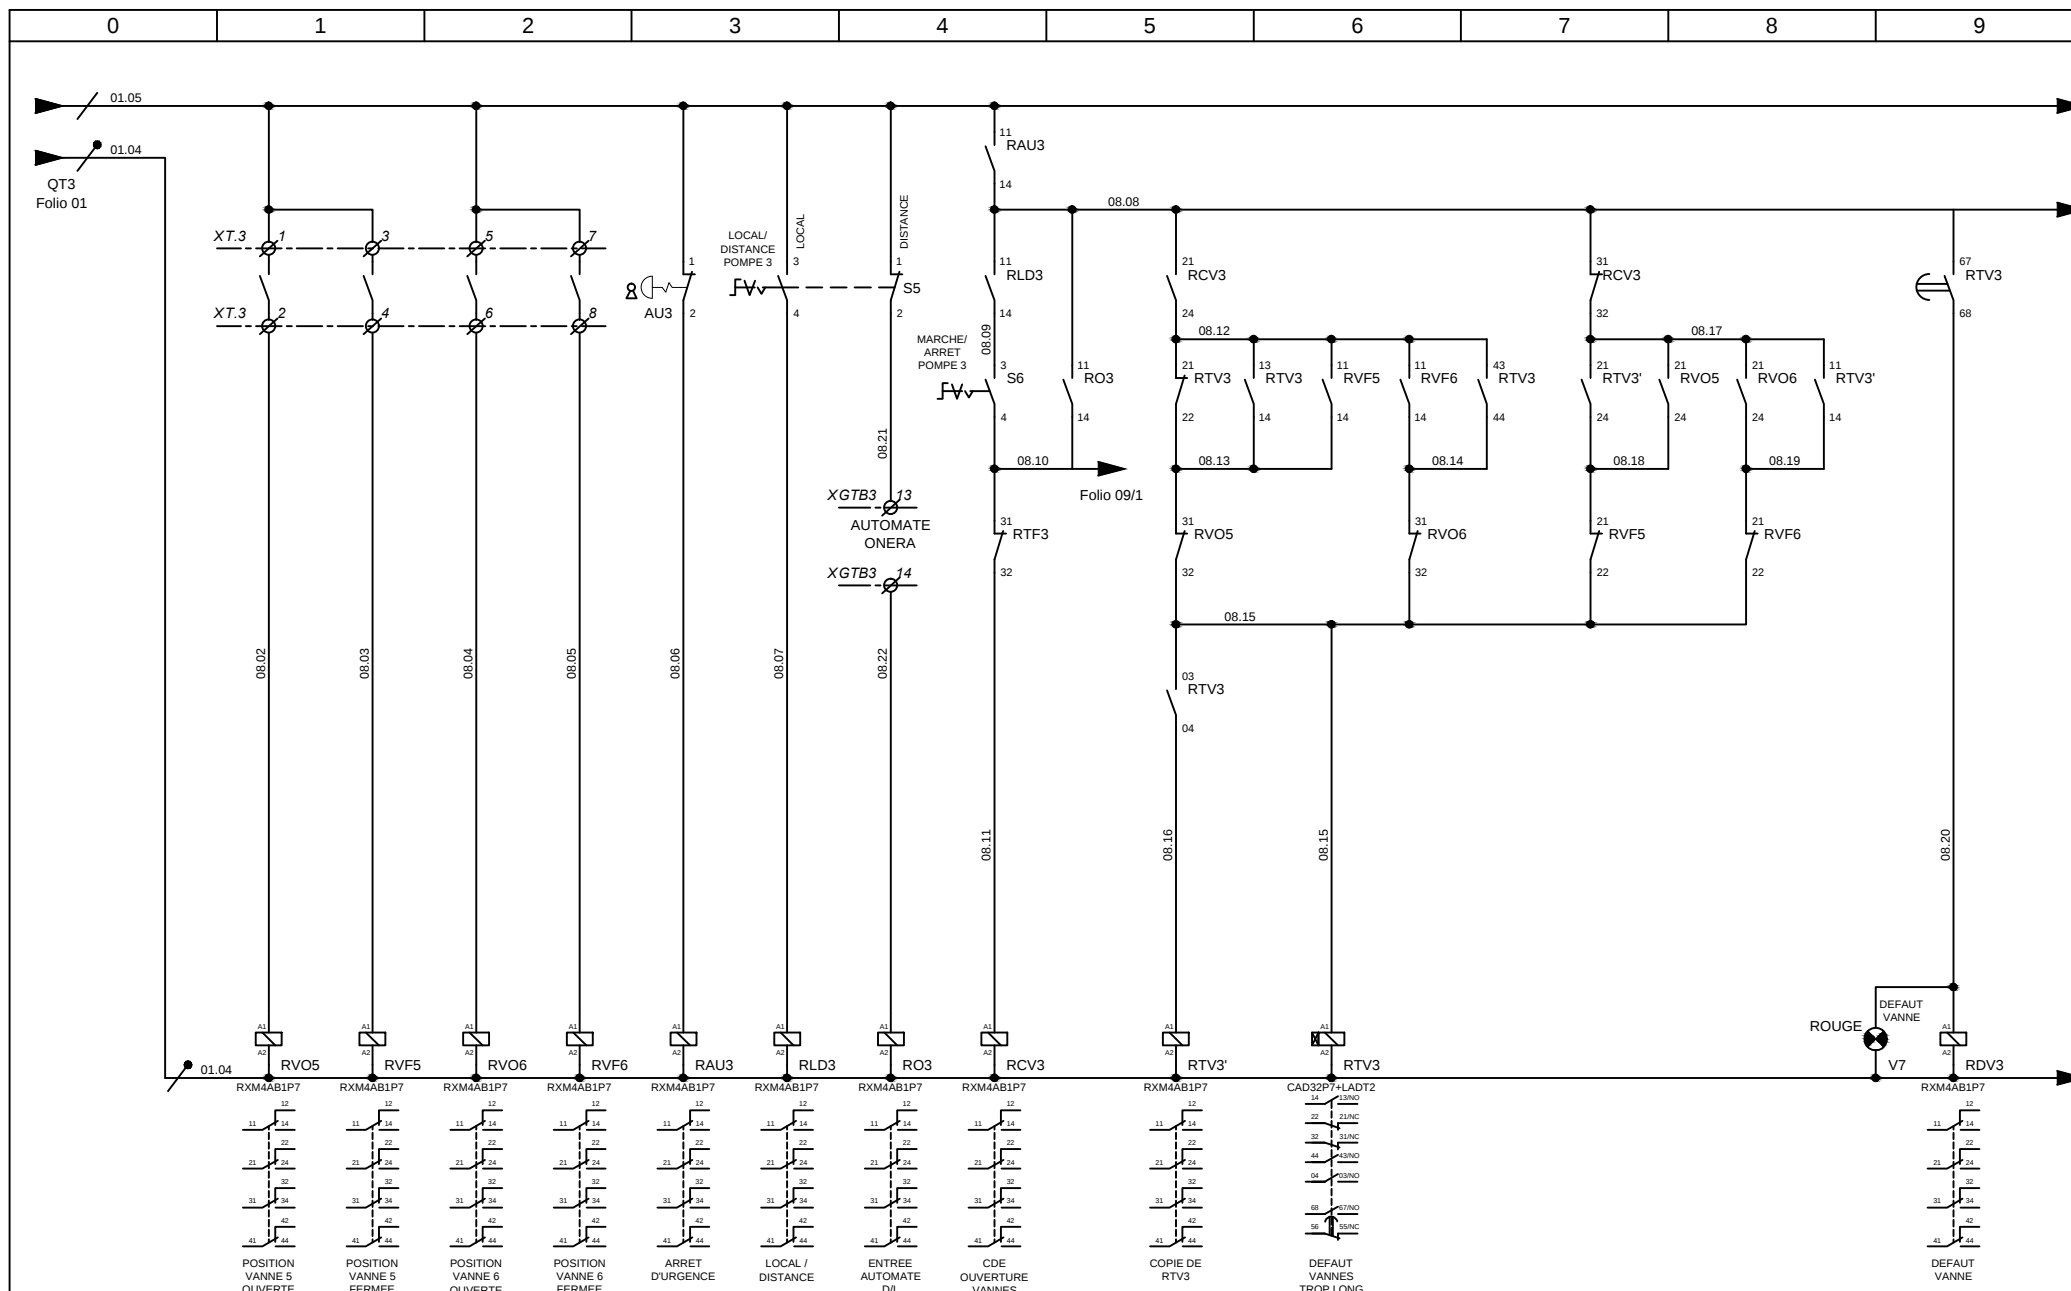

E RAVAT BAINÉE

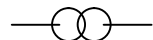

ENTREPRISE GENERALE D'ELECTRICITE
QUALIFELEC E3-C3

66, rue Gabriel-Péri
94200 IVRY-SUR-SEINE

Tél. : 01.46.72.23.05 - Télécopie : 01.46.72.87.08
r.bainee@wanadoo.fr



ARMOIRE ELECTRIQUE 3
POMPES A VIDE 22 KW
CHACUNE

TELECOMMANDE VANNE 5 & 6 POMPE 3

AFFAIRE : 150561

PLAN N° : 001


PHASE : BPE

INDICE


A

FOLIO N°

08

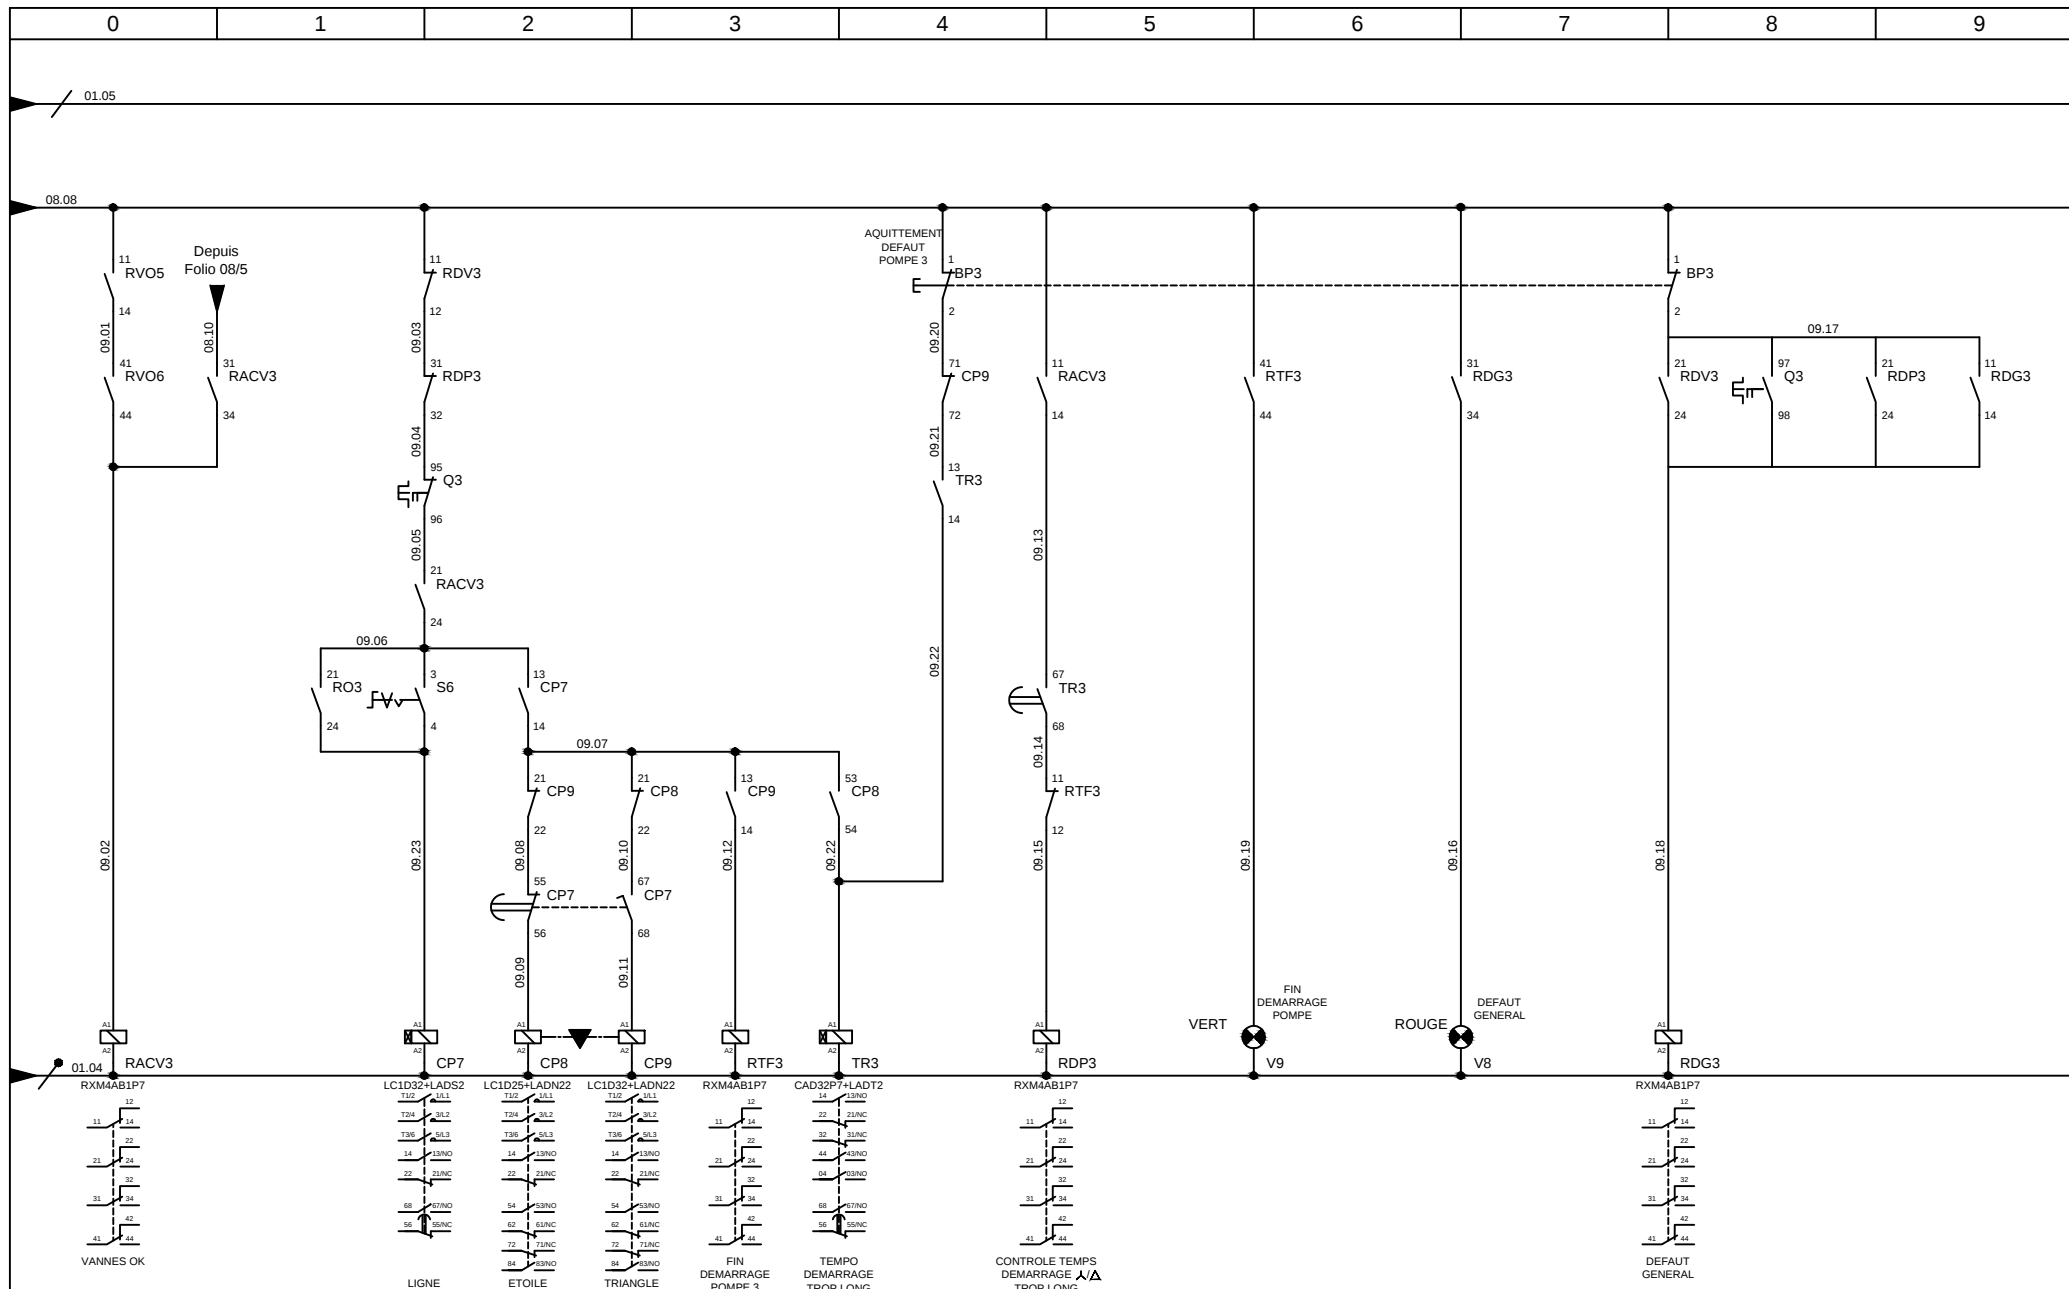

E RAVAT BAINÉE

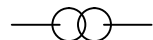

ENTREPRISE GENERALE D'ELECTRICITE
QUALIFELEC E3-C3

66, rue Gabriel-Péri
94200 IVRY-SUR-SEINE

Tél. : 01.46.72.23.05 - Télécopie : 01.46.72.87.08
r.bainee@wanadoo.fr



ARMOIRE ELECTRIQUE 3
POMPES A VIDE 22 KW
CHACUNE

TELECOMMANDE VANNE 5 & 6 POMPE 3

AFFAIRE : 150561

PLAN N° : 001

PHASE : BPE

INDICE

A

FOLIO N°

09

