


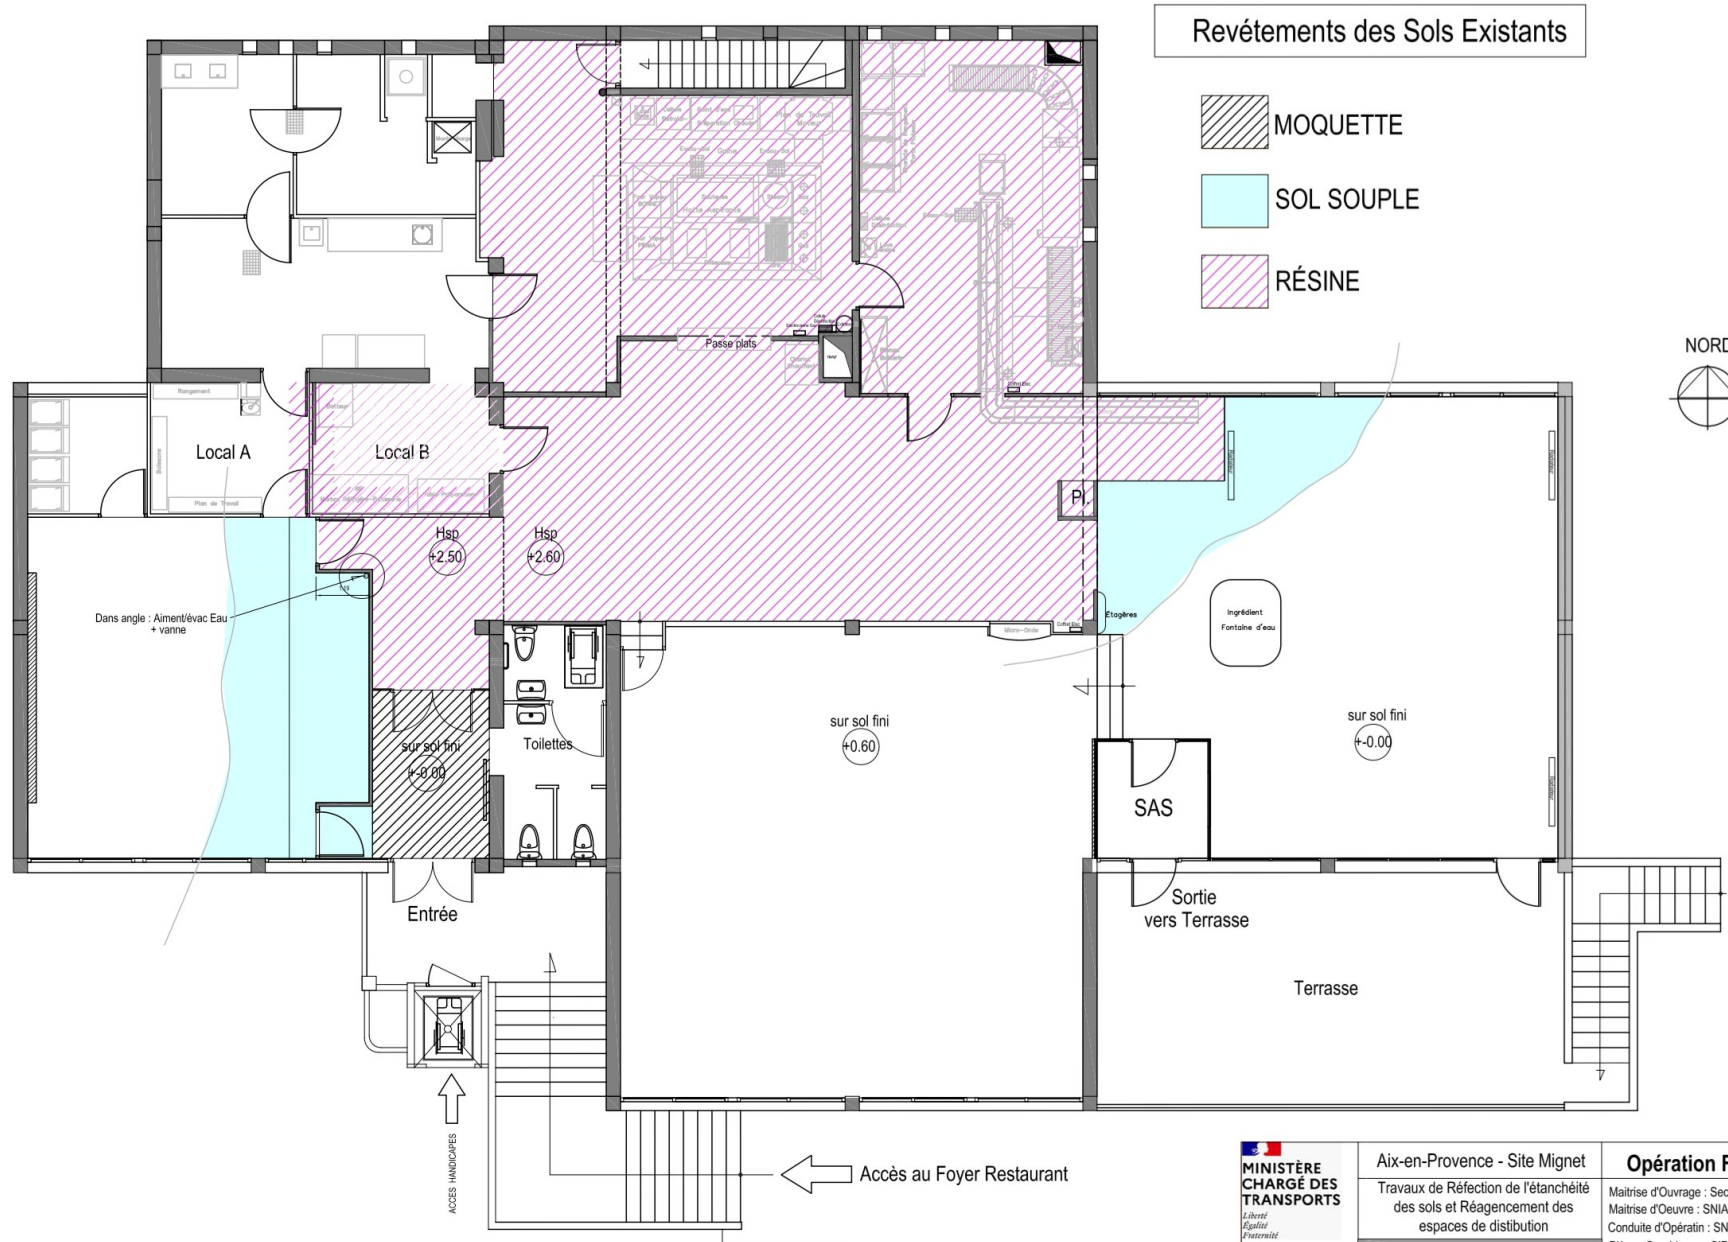

Revêtements des Sols Existants

- MOQUETTE
- SOL SOUPLE
- RÉSINE



Aix-en-Provence - Site Mignet		Opération Foyer Restaurant		
Travaux de Réfection de l'étanchéité des sols et Réagencement des espaces de distribution		Maîtrise d'Ouvrage : Secrétariat Général de l'Aviation Civ Maîtrise d'Oeuvre : SNIA/SE - GPI Conduite d'Opératin : SNIA/SE - AMO/COP Pièces Graphiques : SIR/SE/Aix		
Plan État Existant		réf.	éch.	format
Différents revêtements de Sols		03	1/100	A3
				date
				10/06/2024