


- Travaux de Démolition / Dépotes Second Oeuvre
 - Travaux Projet Second Oeuvre
 - y/c peintures murales /reprises enduits/ blocs-portes/ divers éléments
 - Travaux de Dépotes et de remise en état des faux-plafonds
 - Dalles minérales et plafonds en placo
- Seul élément du Lot Électricité représenté sur ces plans : dépose convecteur

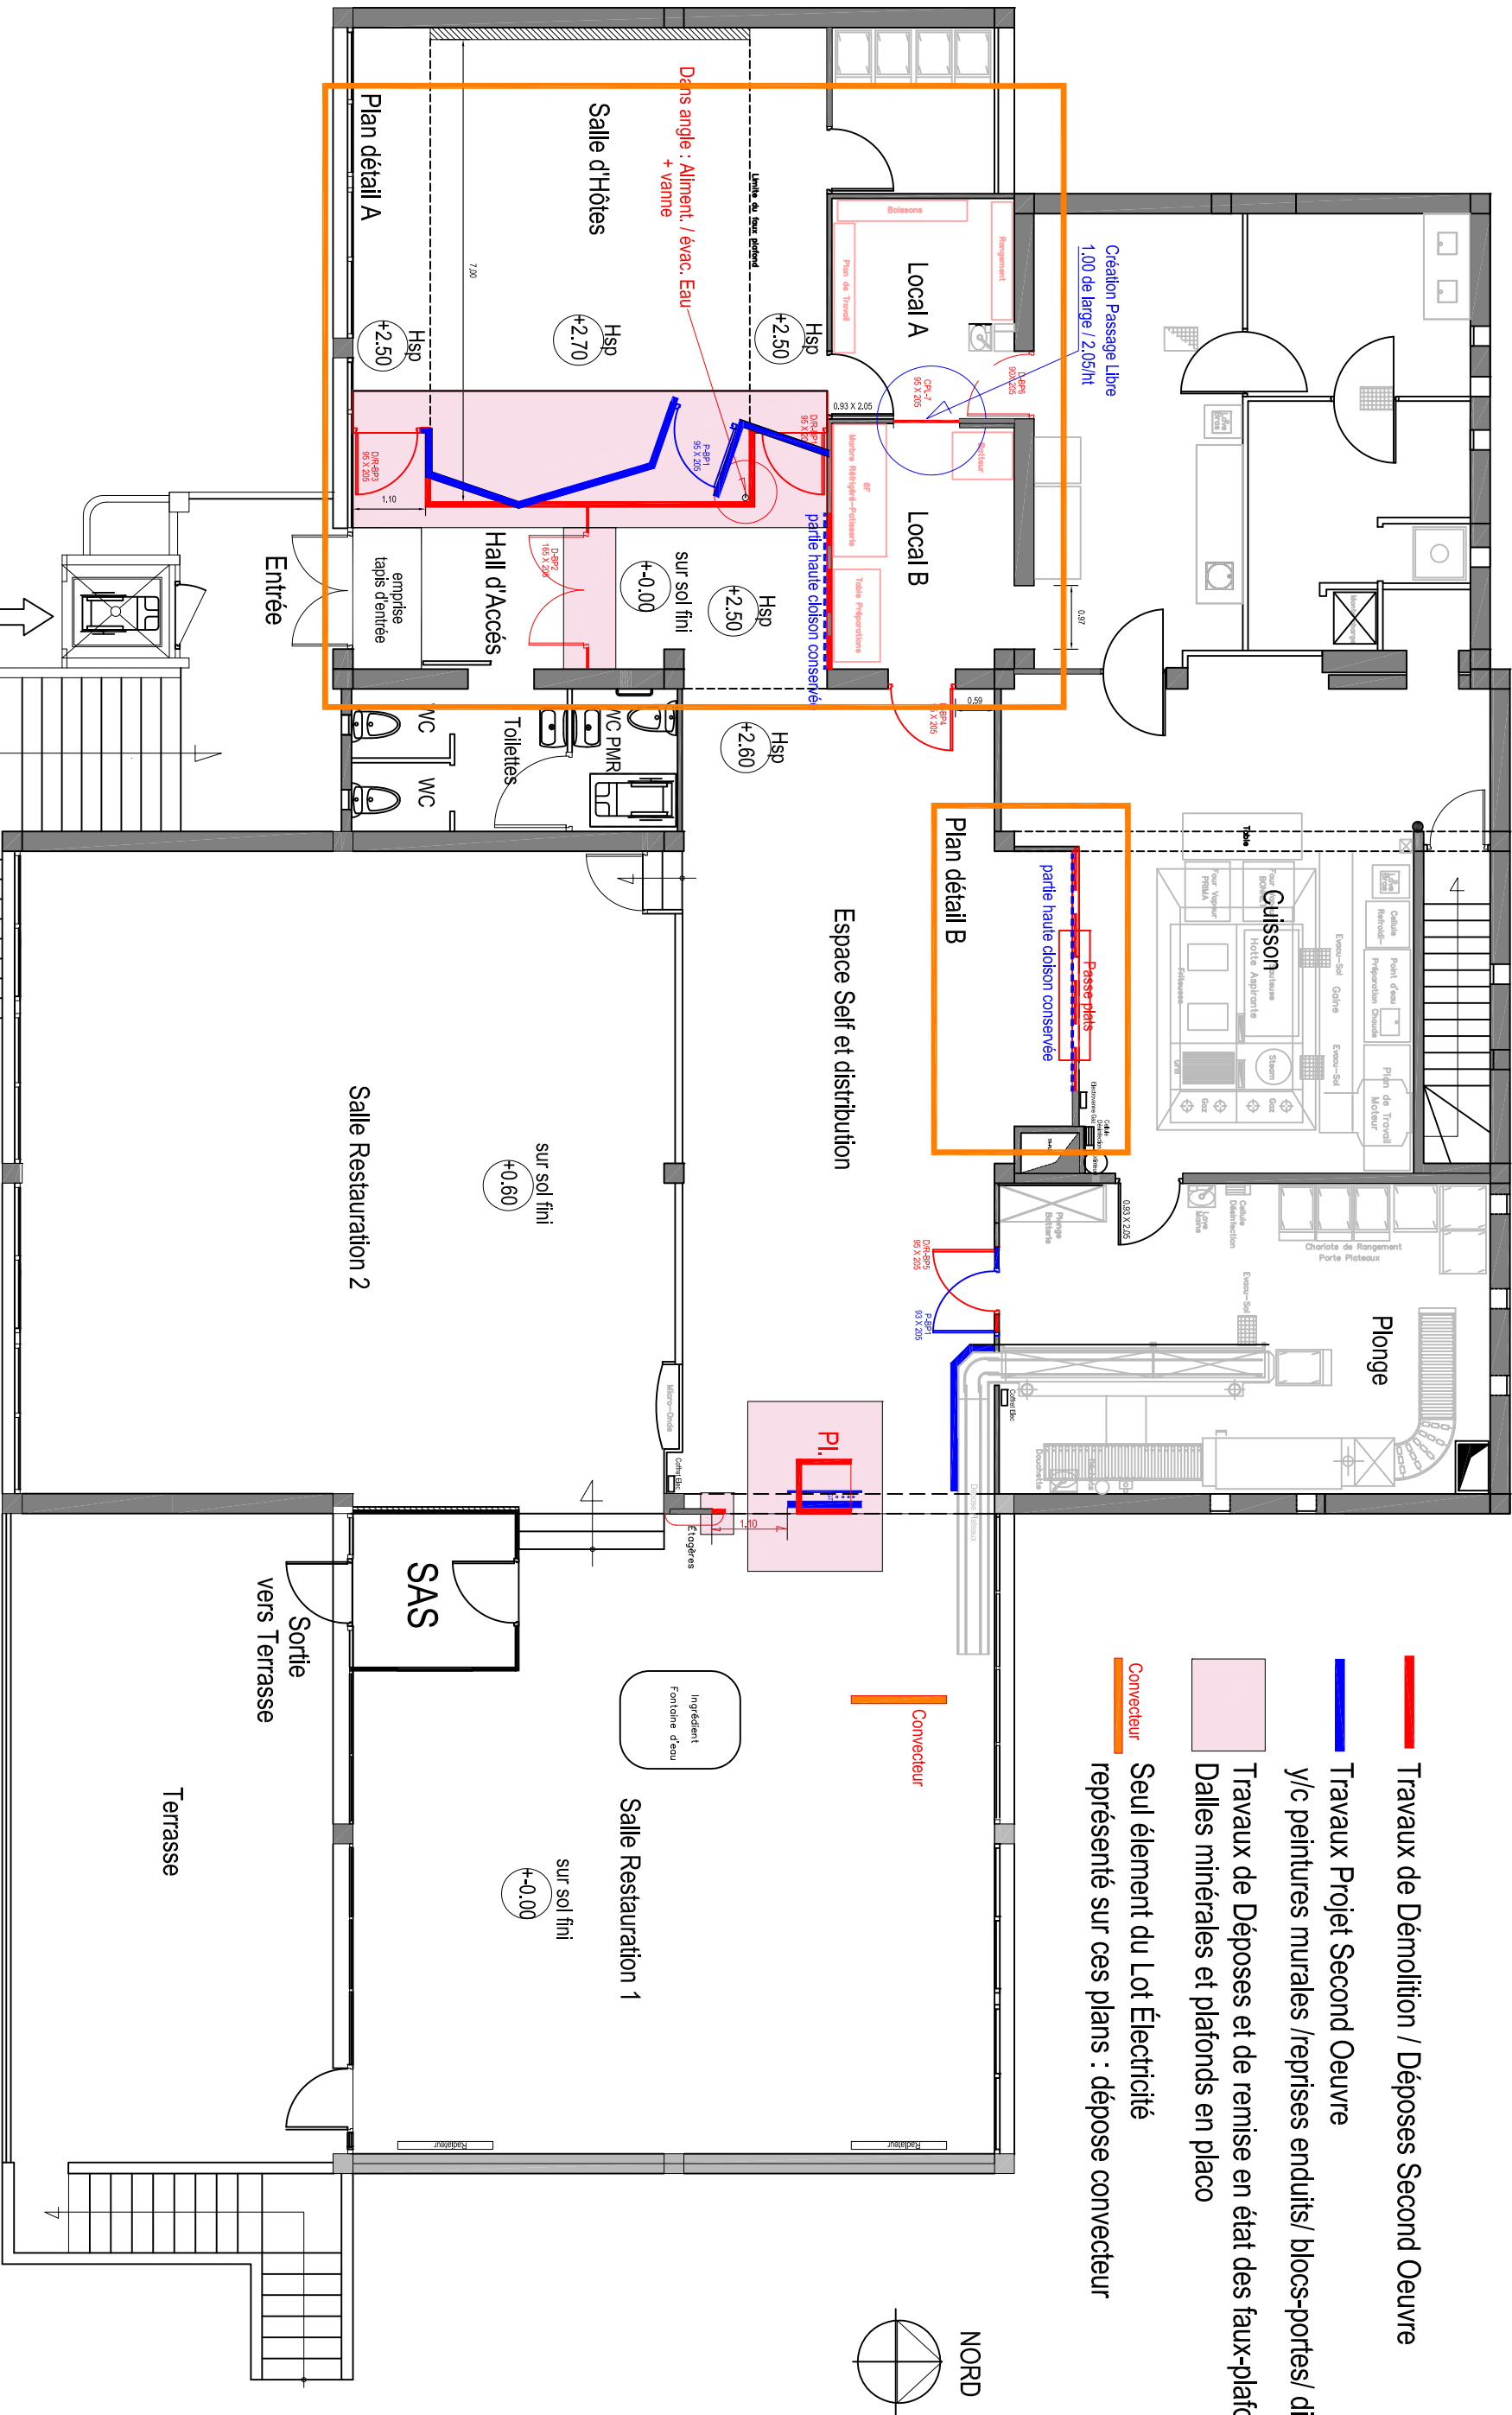

 MINISTÈRE CHARGÉ DES TRANSPORTS L'Aviation Département Interministériel  direction générale de l'aviation civile	Aix-en-Provence - Site Mignet		Opération Foyer Restaurant			
	Travaux de Réfection de l'étanchéité des sols et Réagencement des espaces de distribution		Maîtrise d'Ouvrage : Secrétariat Général de l'Aviation Civile Maîtrise d'Oeuvre : SNIASE - GPI Conduite d'Opératin : SNIASE - AMO/COP Pièces Graphiques : SIR/SE/Aix			
	PRO-DCE					
	Plan Interfaces		réf.	éch.	format	date
	Démol./Projet SO yc f-Plafonds		06	1/100	A3	10/06/2024