


Fourniture et pose Équipements de Cuisine : y/c Installations, adaptations, carotages et étanchéiés, raccordements aux différents réseaux (électricité - Eau pour alimentation et évacuation)

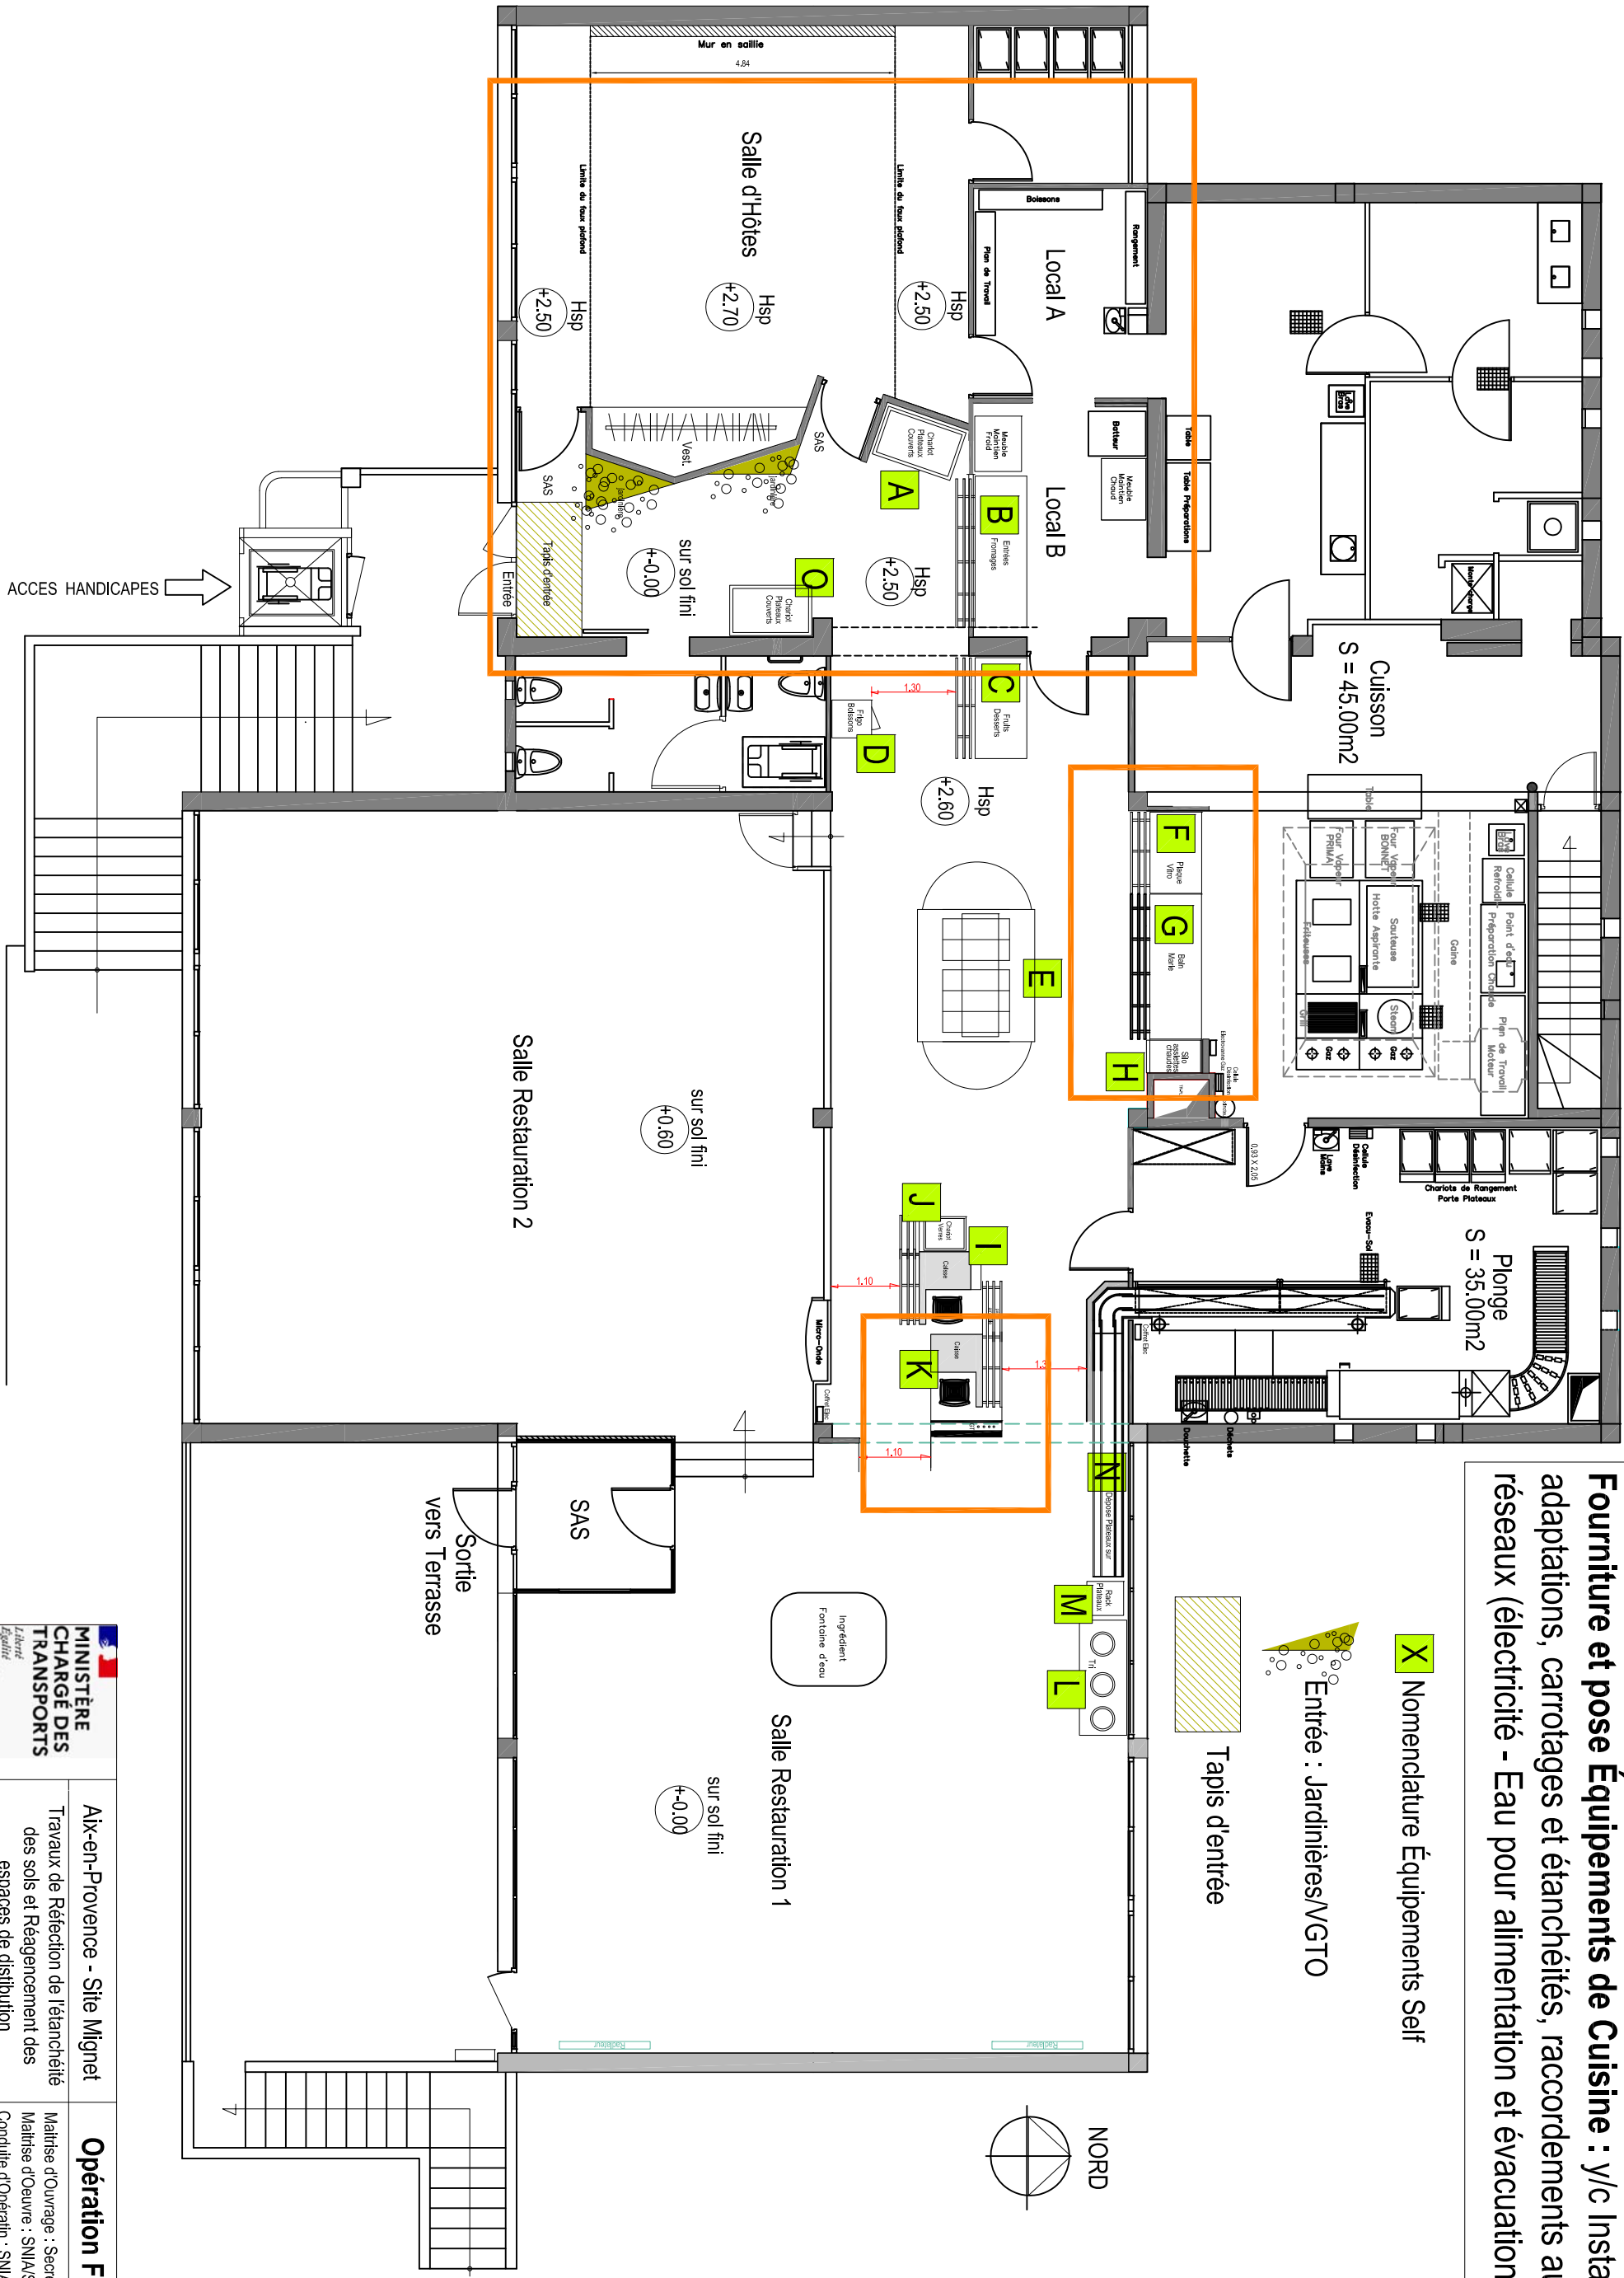

X Nomenclature Équipements Self

Entrée : Jardinières/VGTO

Tapis d'entrée

 MINISTÈRE CHARGÉ DES TRANSPORTS dgac direction générale de l'Aviation civile	Aix-en-Provence - Site Mignet		Opération Foyer Restaurant			
	Travaux de Réfection de l'étanchéité des sols et Réagencement des espaces de distribution		Maîtrise d'Ouvrage : Secrétariat Général de l'Aviation Ch Maîtrise d'Oeuvre : SNA/SE - GPI Conduite d'Opératin : SNA/SE - AMO/COP Pièces Graphiques : SIR/SE/Aix			
	PRO-DCE					
	Plan réagencement Self Entrée et Salle d'Hôtes		réf.	éch.	format	date
			07	1/100	A3	10/06/2022