


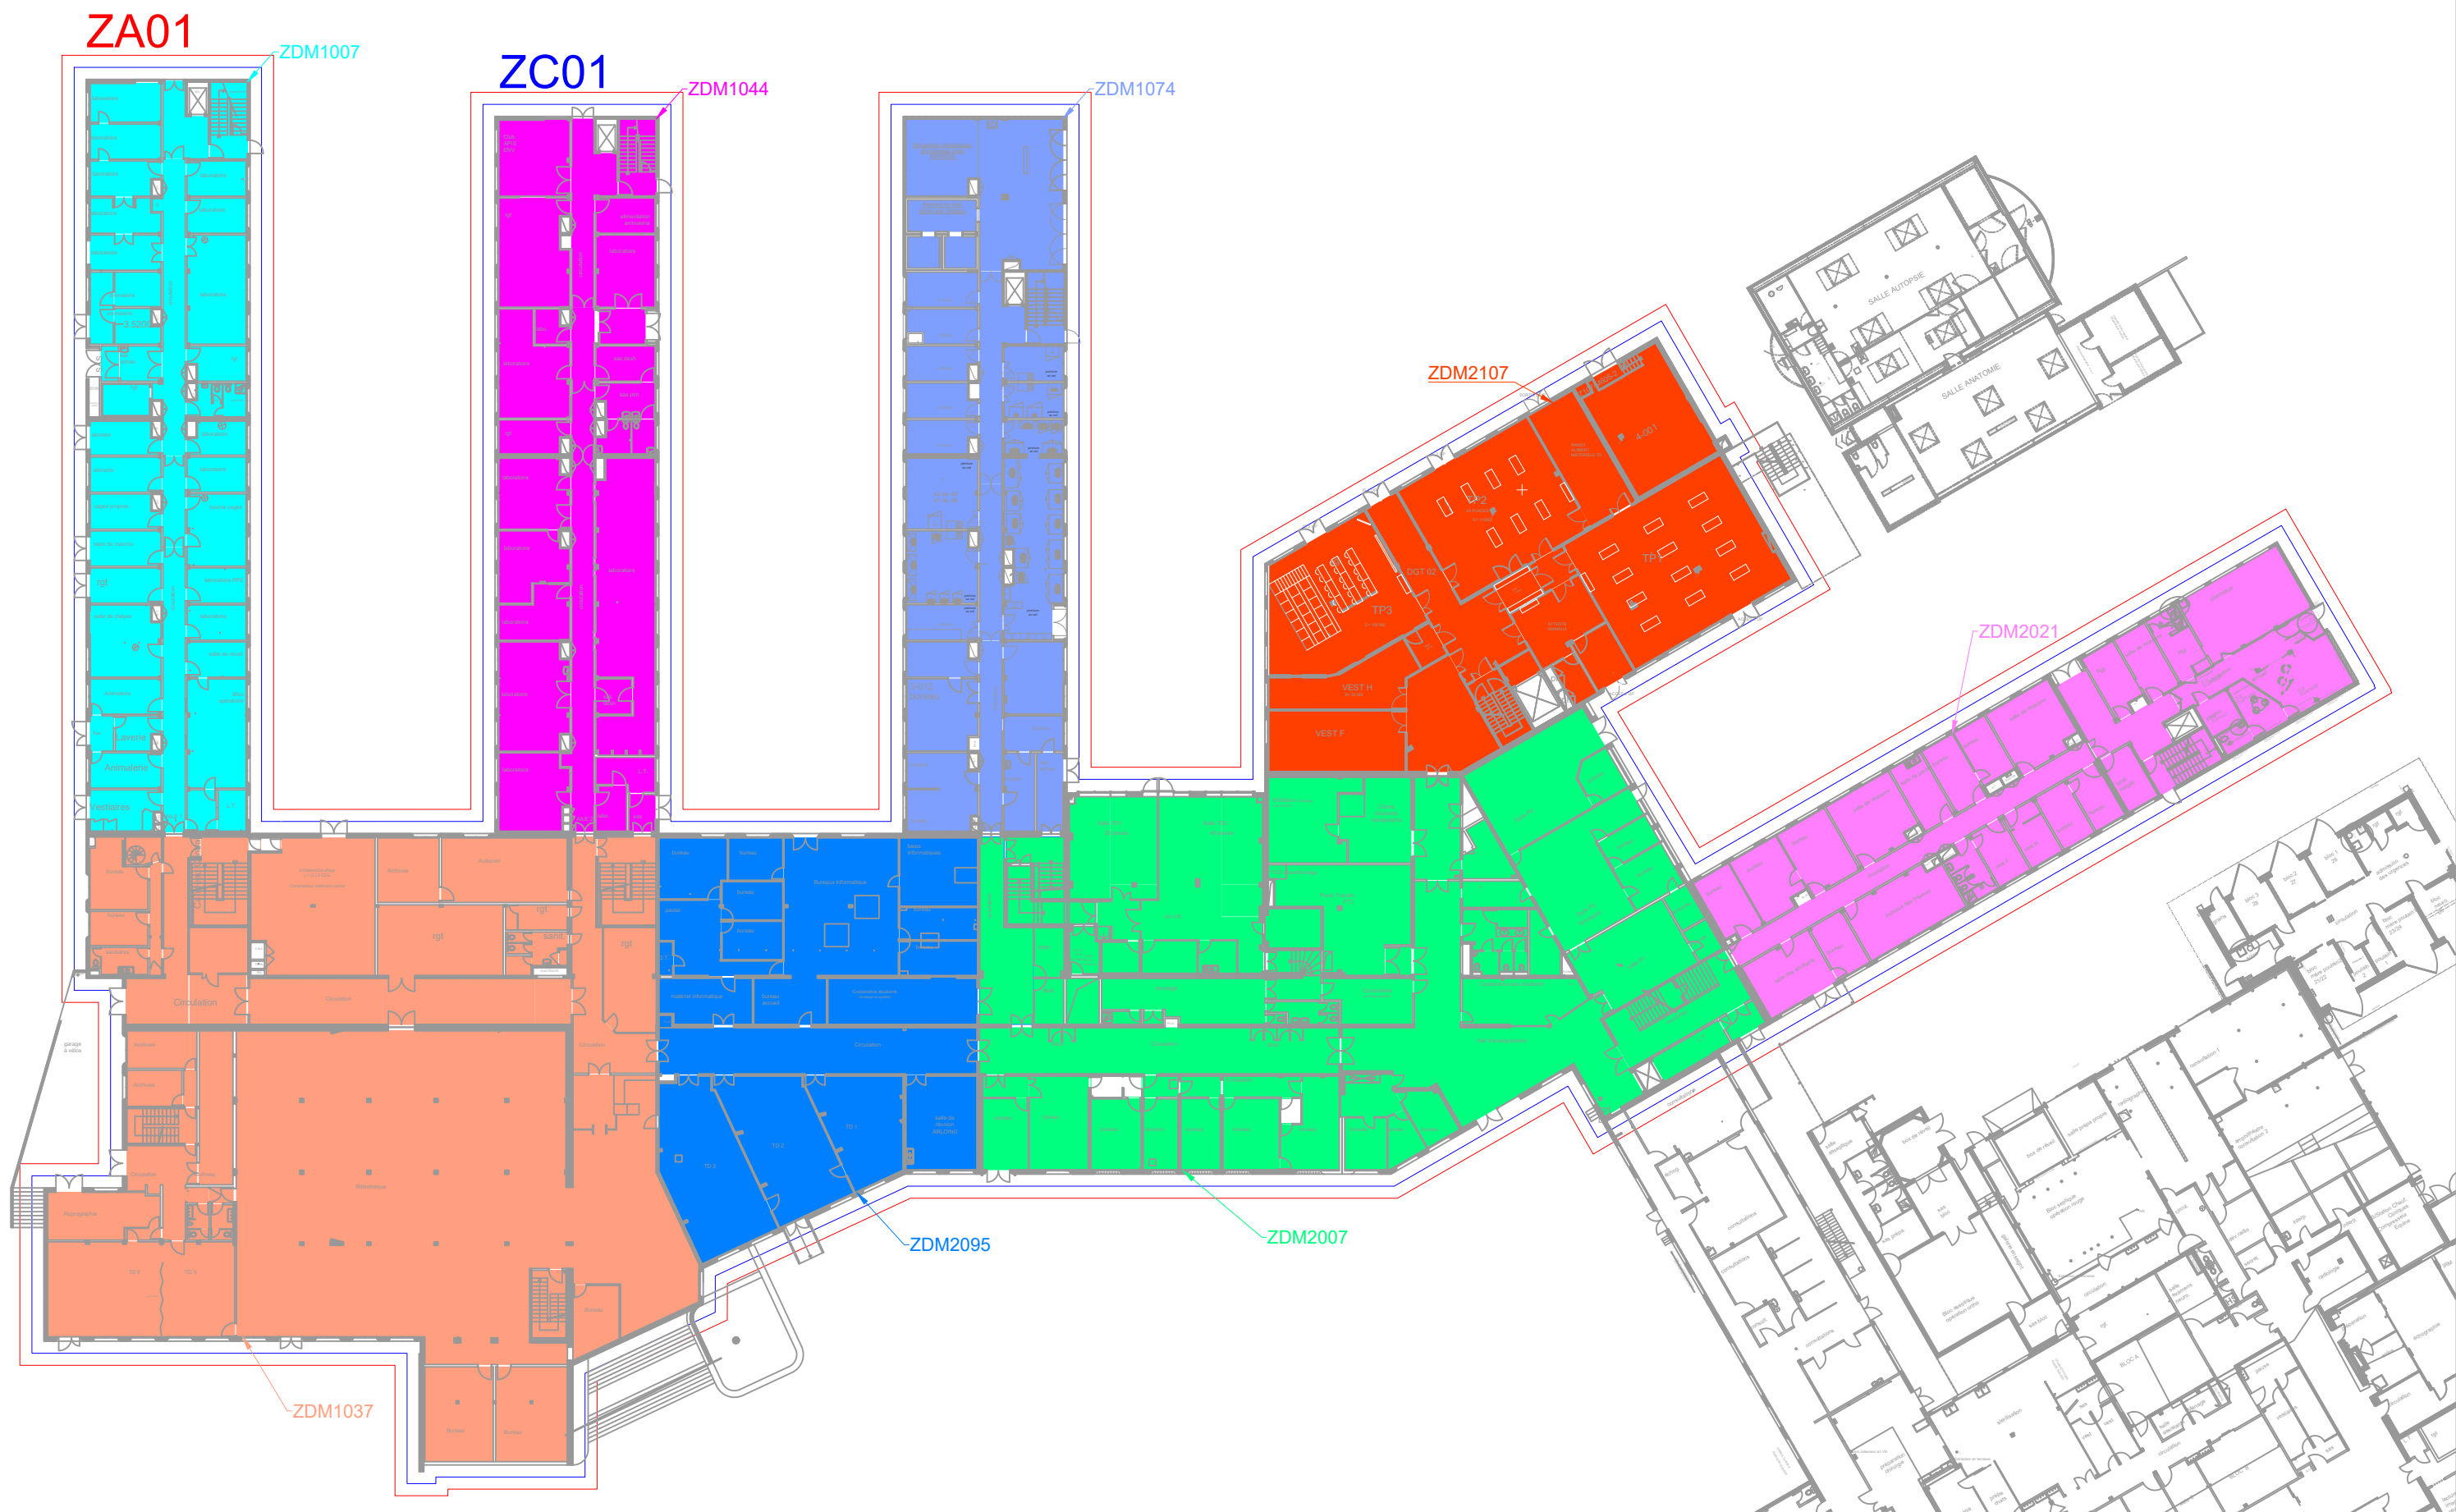

Studis Ingénierie
129 rue Servient
69003 Lyon
contact@studis.fr
04 86 11 04 10


N° d'affaire :				VETAGRO SUP			
2502-27							
Plan n° :				ZA/ZC/ZDM - Niveau 0			
COSSI01							
Echelle :	Ind.	Date	Désignation				
	Sans	A	18/07/2025	Première diffusion			
Phase :							
	DCE						

Maître d'Ouvrage :



VetAgro Sup

VETAGRO SUP
1, Avenue Bourgelat
69280 Marcy l'Etoile

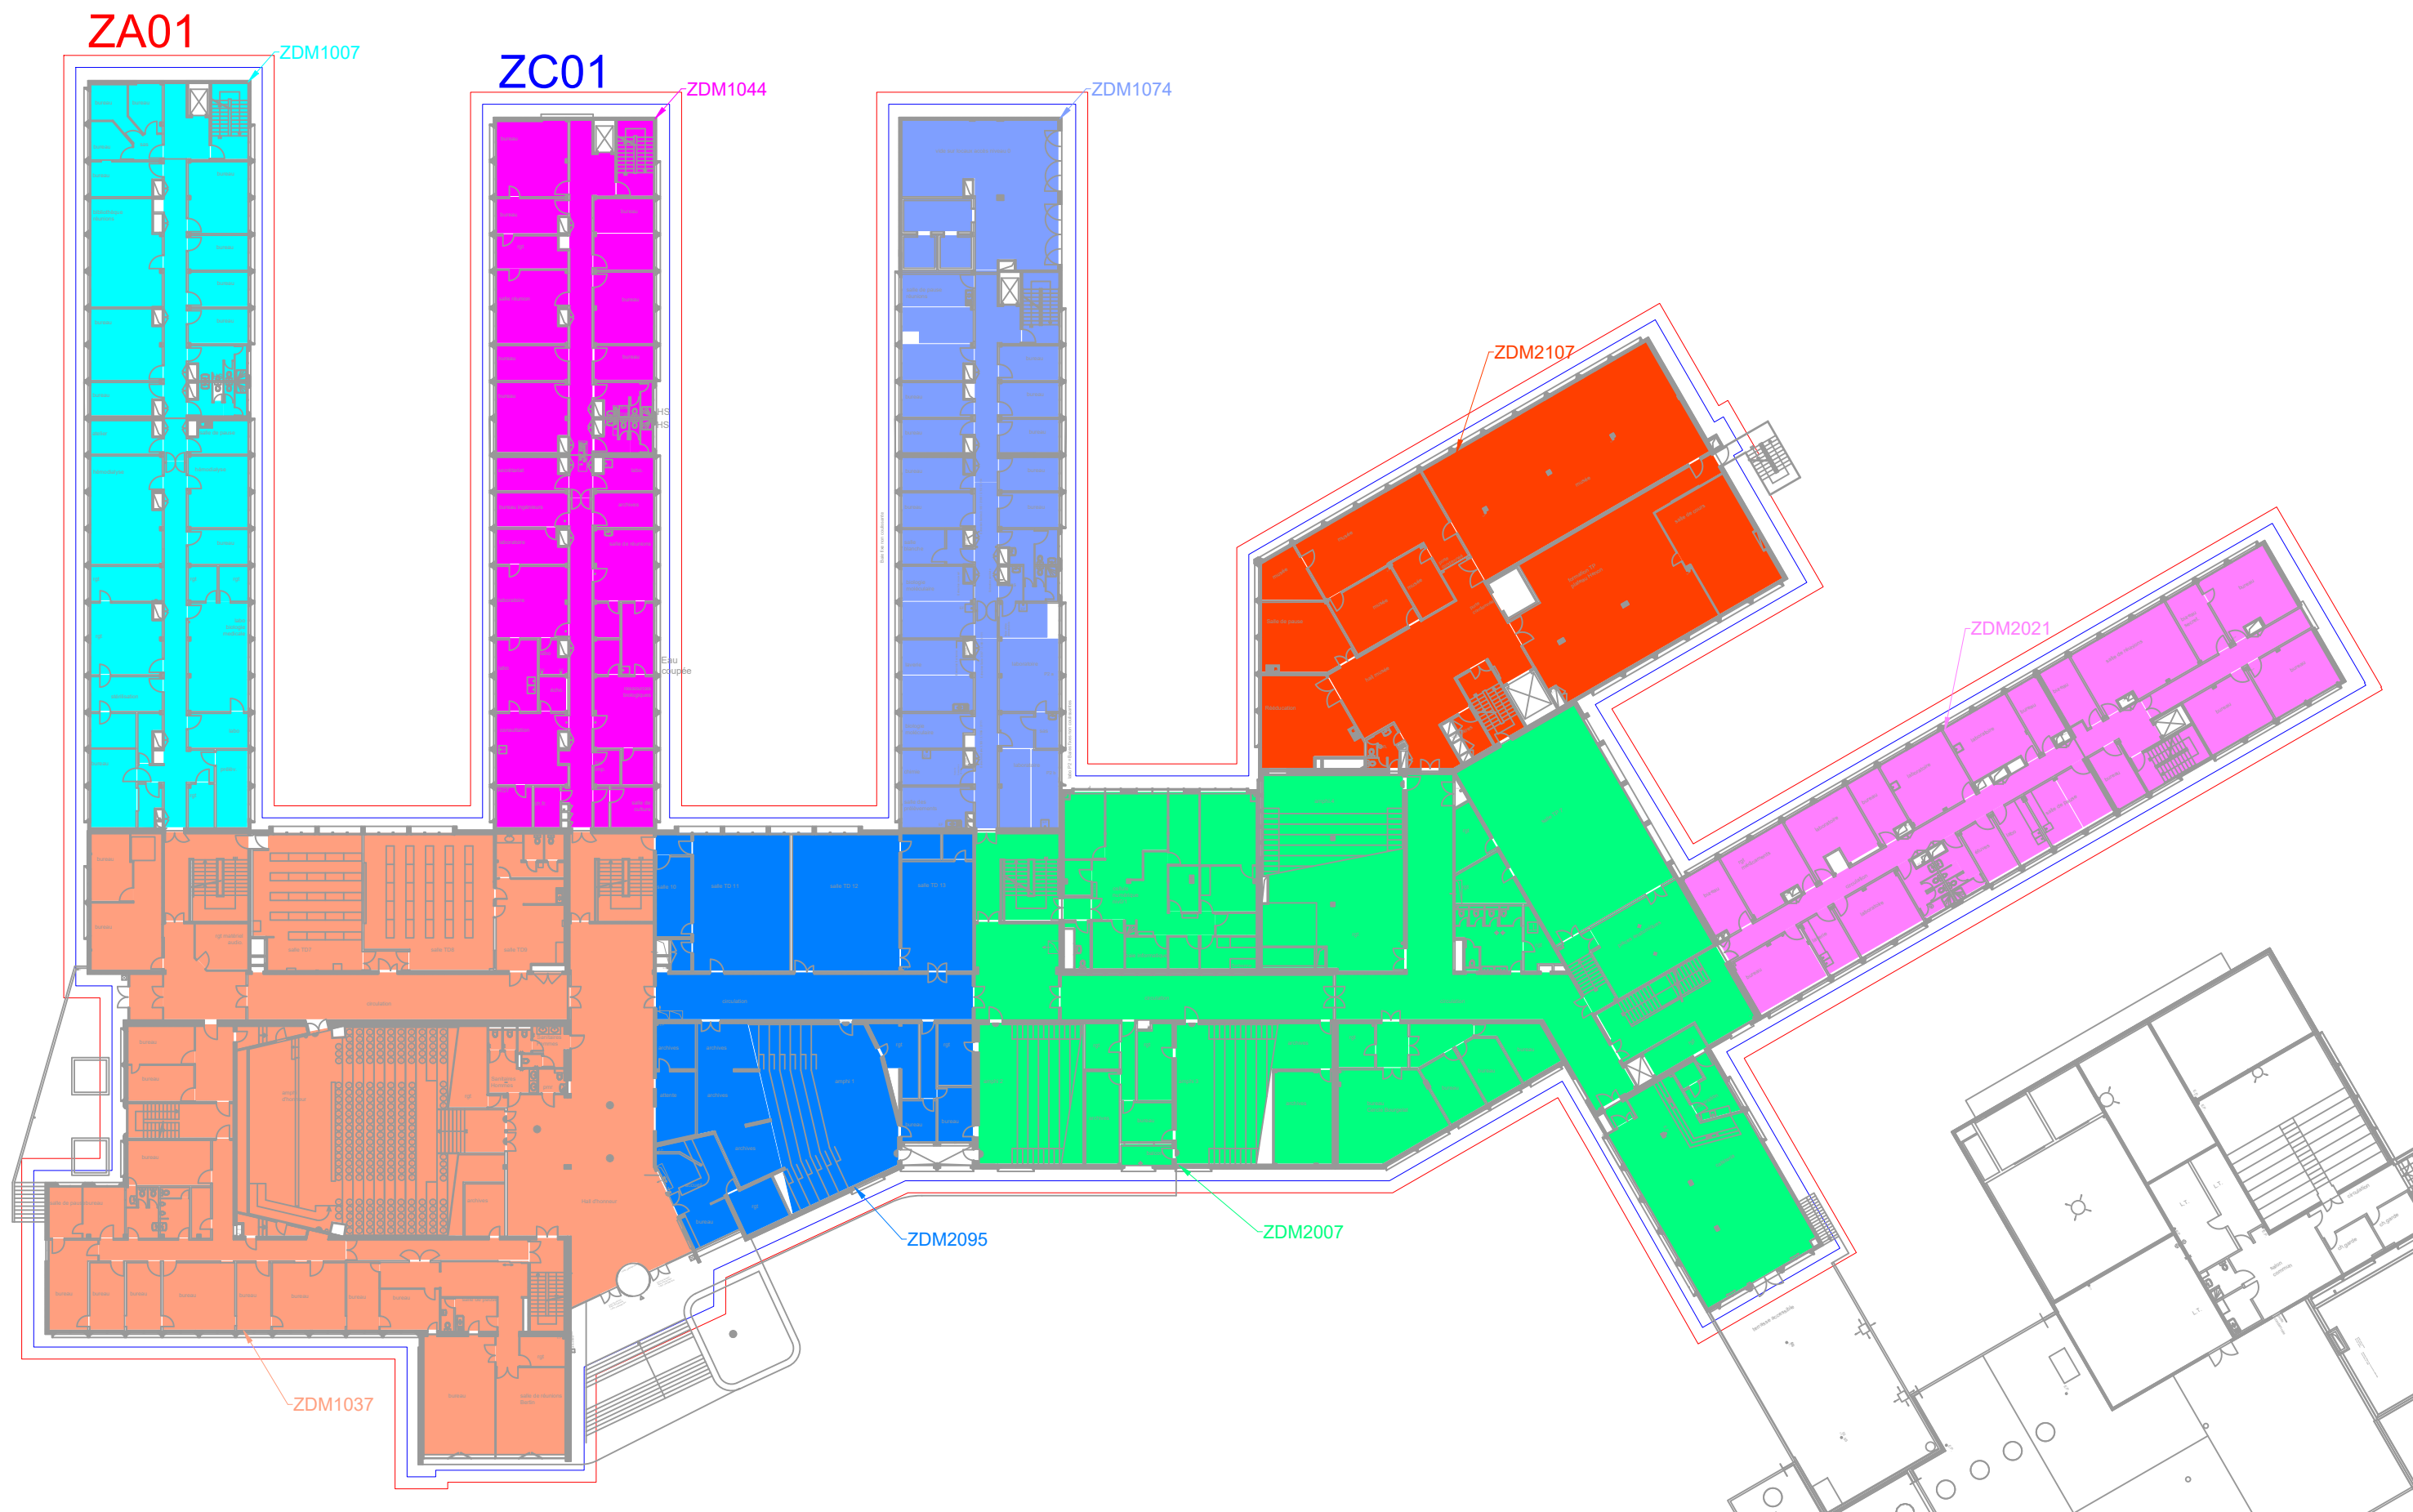

Studis Ingénierie
129 rue Servient
69003 Lyon
contact@studis.fr
04 86 11 04 10

N° d'affaire :

2502-27

Plan n° :

COSSI02

Echelle :

Sans

Phase :

DCE

Ind.

Date

18/07/2025

Désignation

Première diffusion


VETAGRO SUP ZA/ZC/ZDM - Niveau 1

Maître d'Ouvrage :



VetAgro Sup

VETAGRO SUP
1, Avenue Bourgelat
69280 Marcy l'Etoile

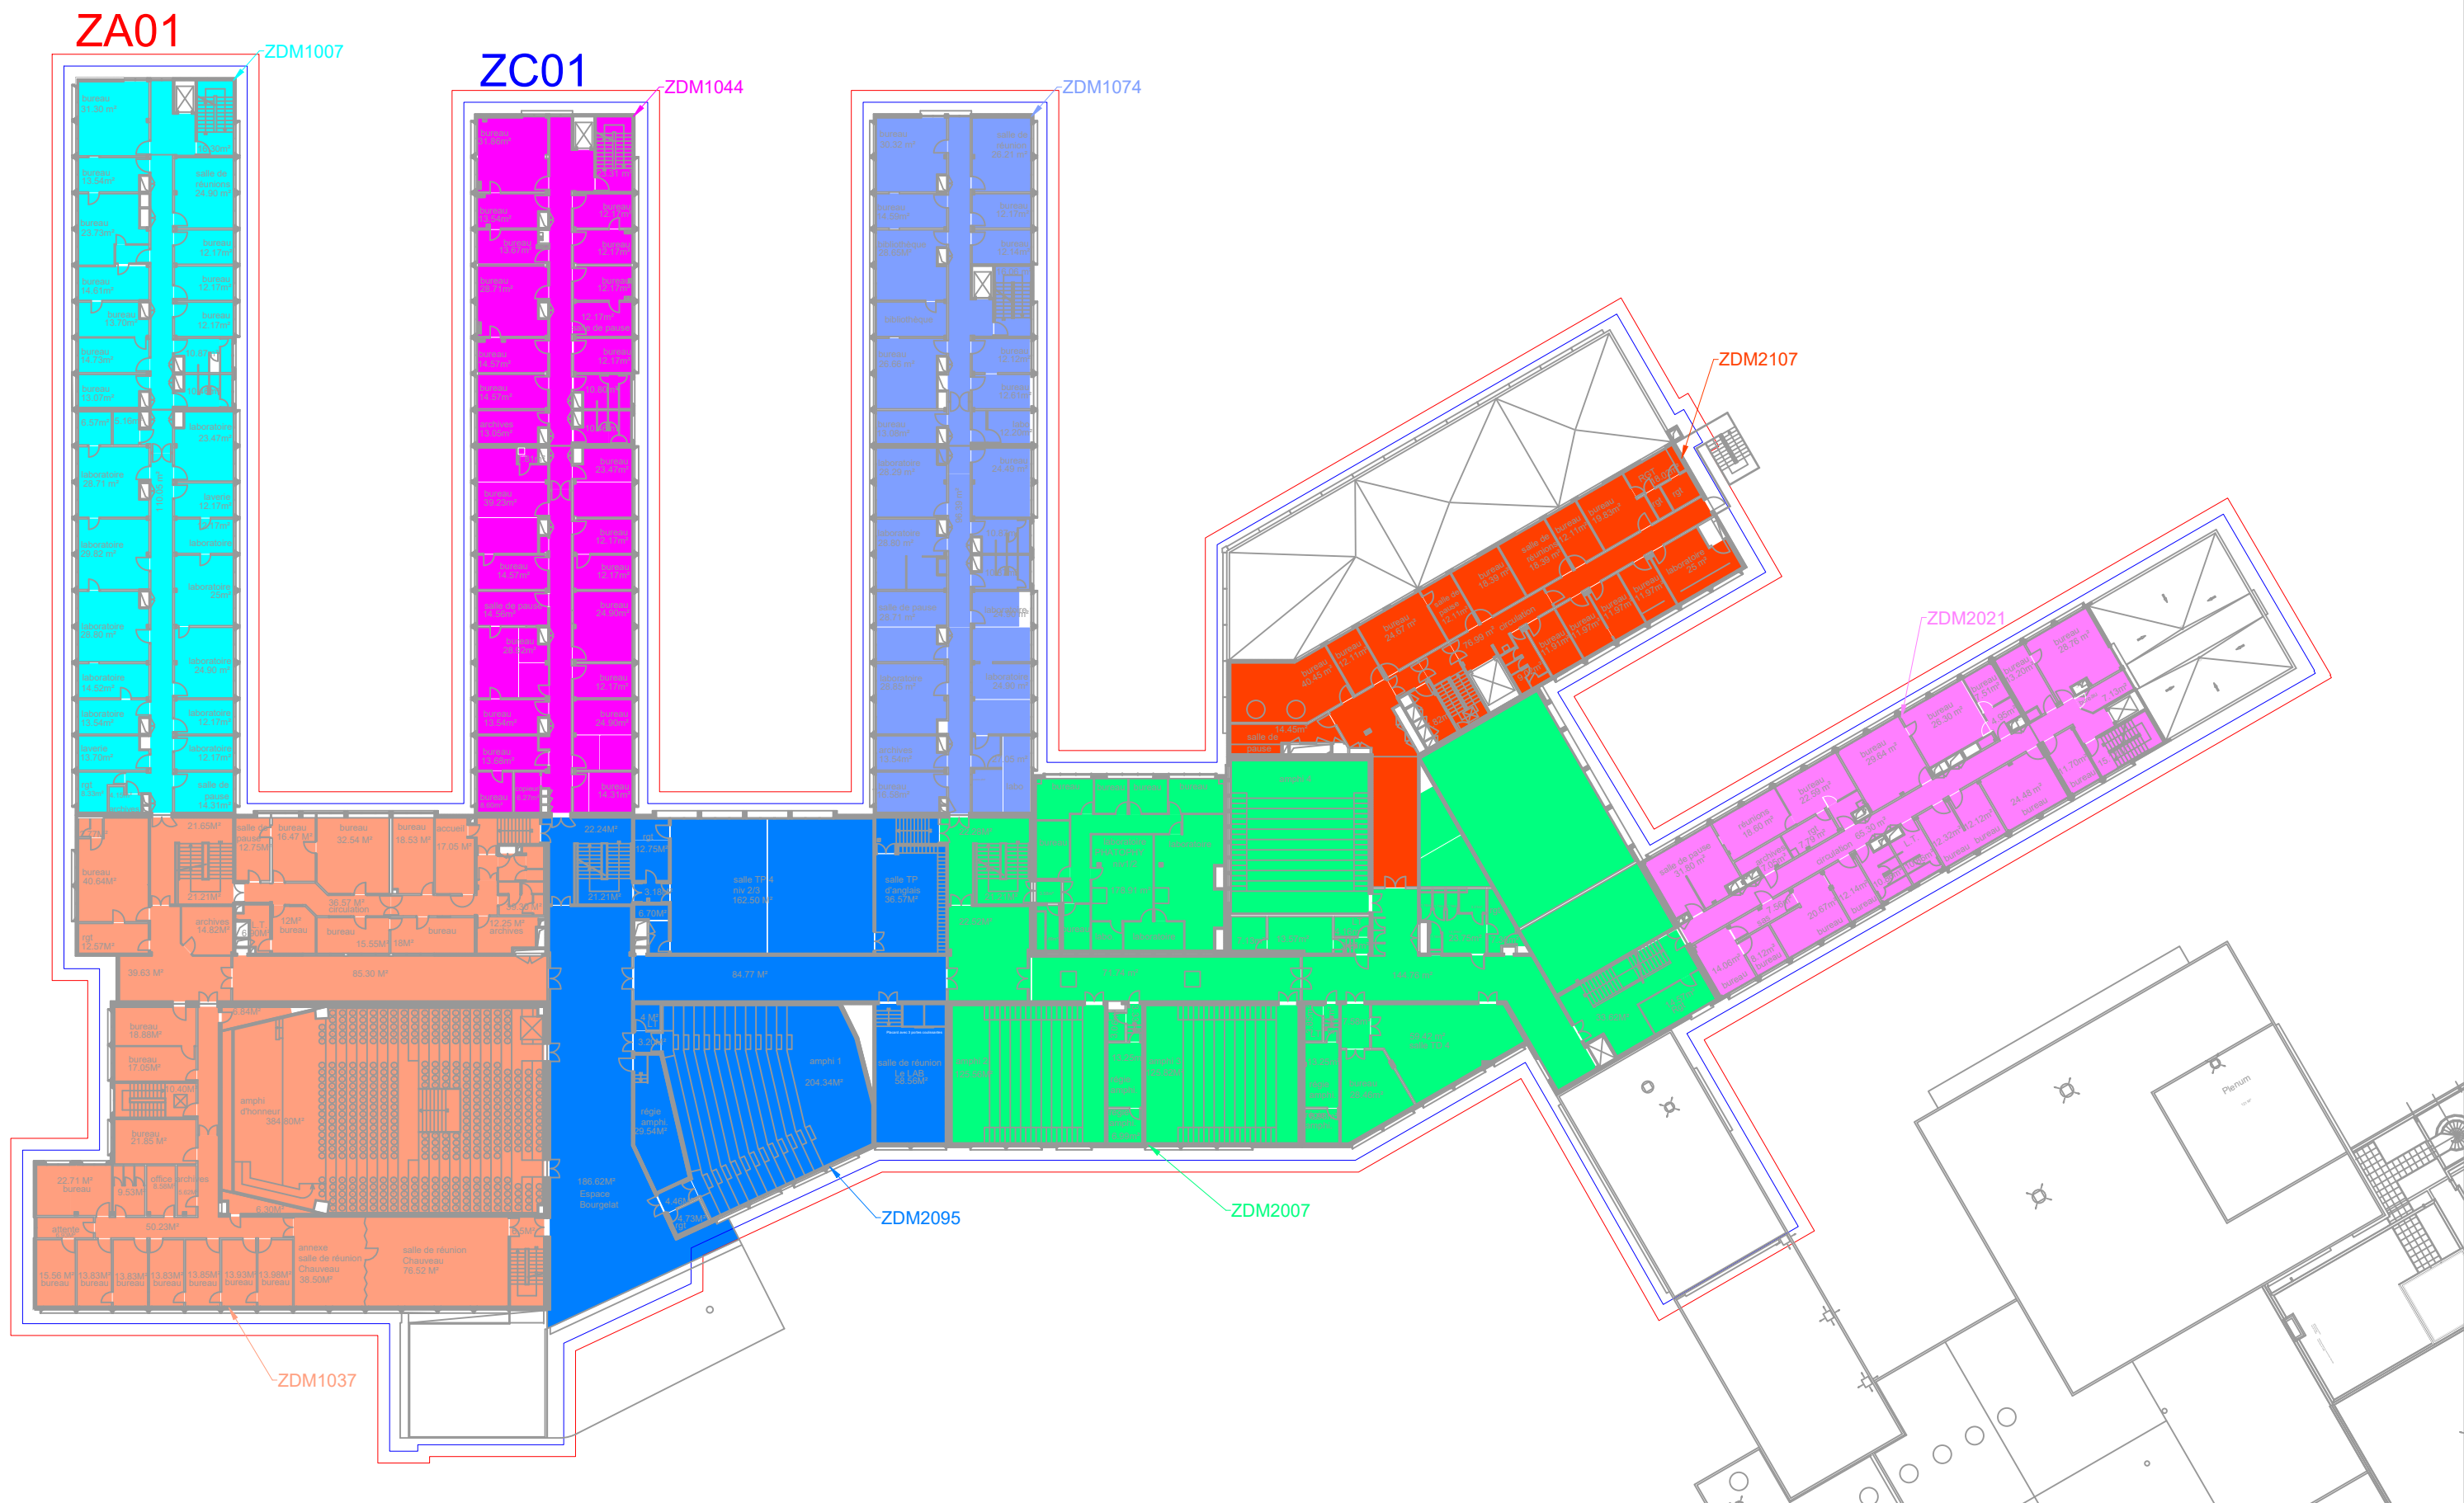

Studis Ingénierie
129 rue Servient
69003 Lyon
contact@studis.fr
04 86 11 04 10

N° d'affaire :

2502-27

Plan n° :

COSSI03

Echelle :

Sans

Phase :

DCE

Ind.

Date

A 18/07/2025

Désignation

Première diffusion


VETAGRO SUP ZA/ZC/ZDM - Niveau 2

Maître d'Ouvrage :




VetAgro Sup

VETAGRO SUP
1, Avenue Bourgelat
69280 Marcy l'Etoile

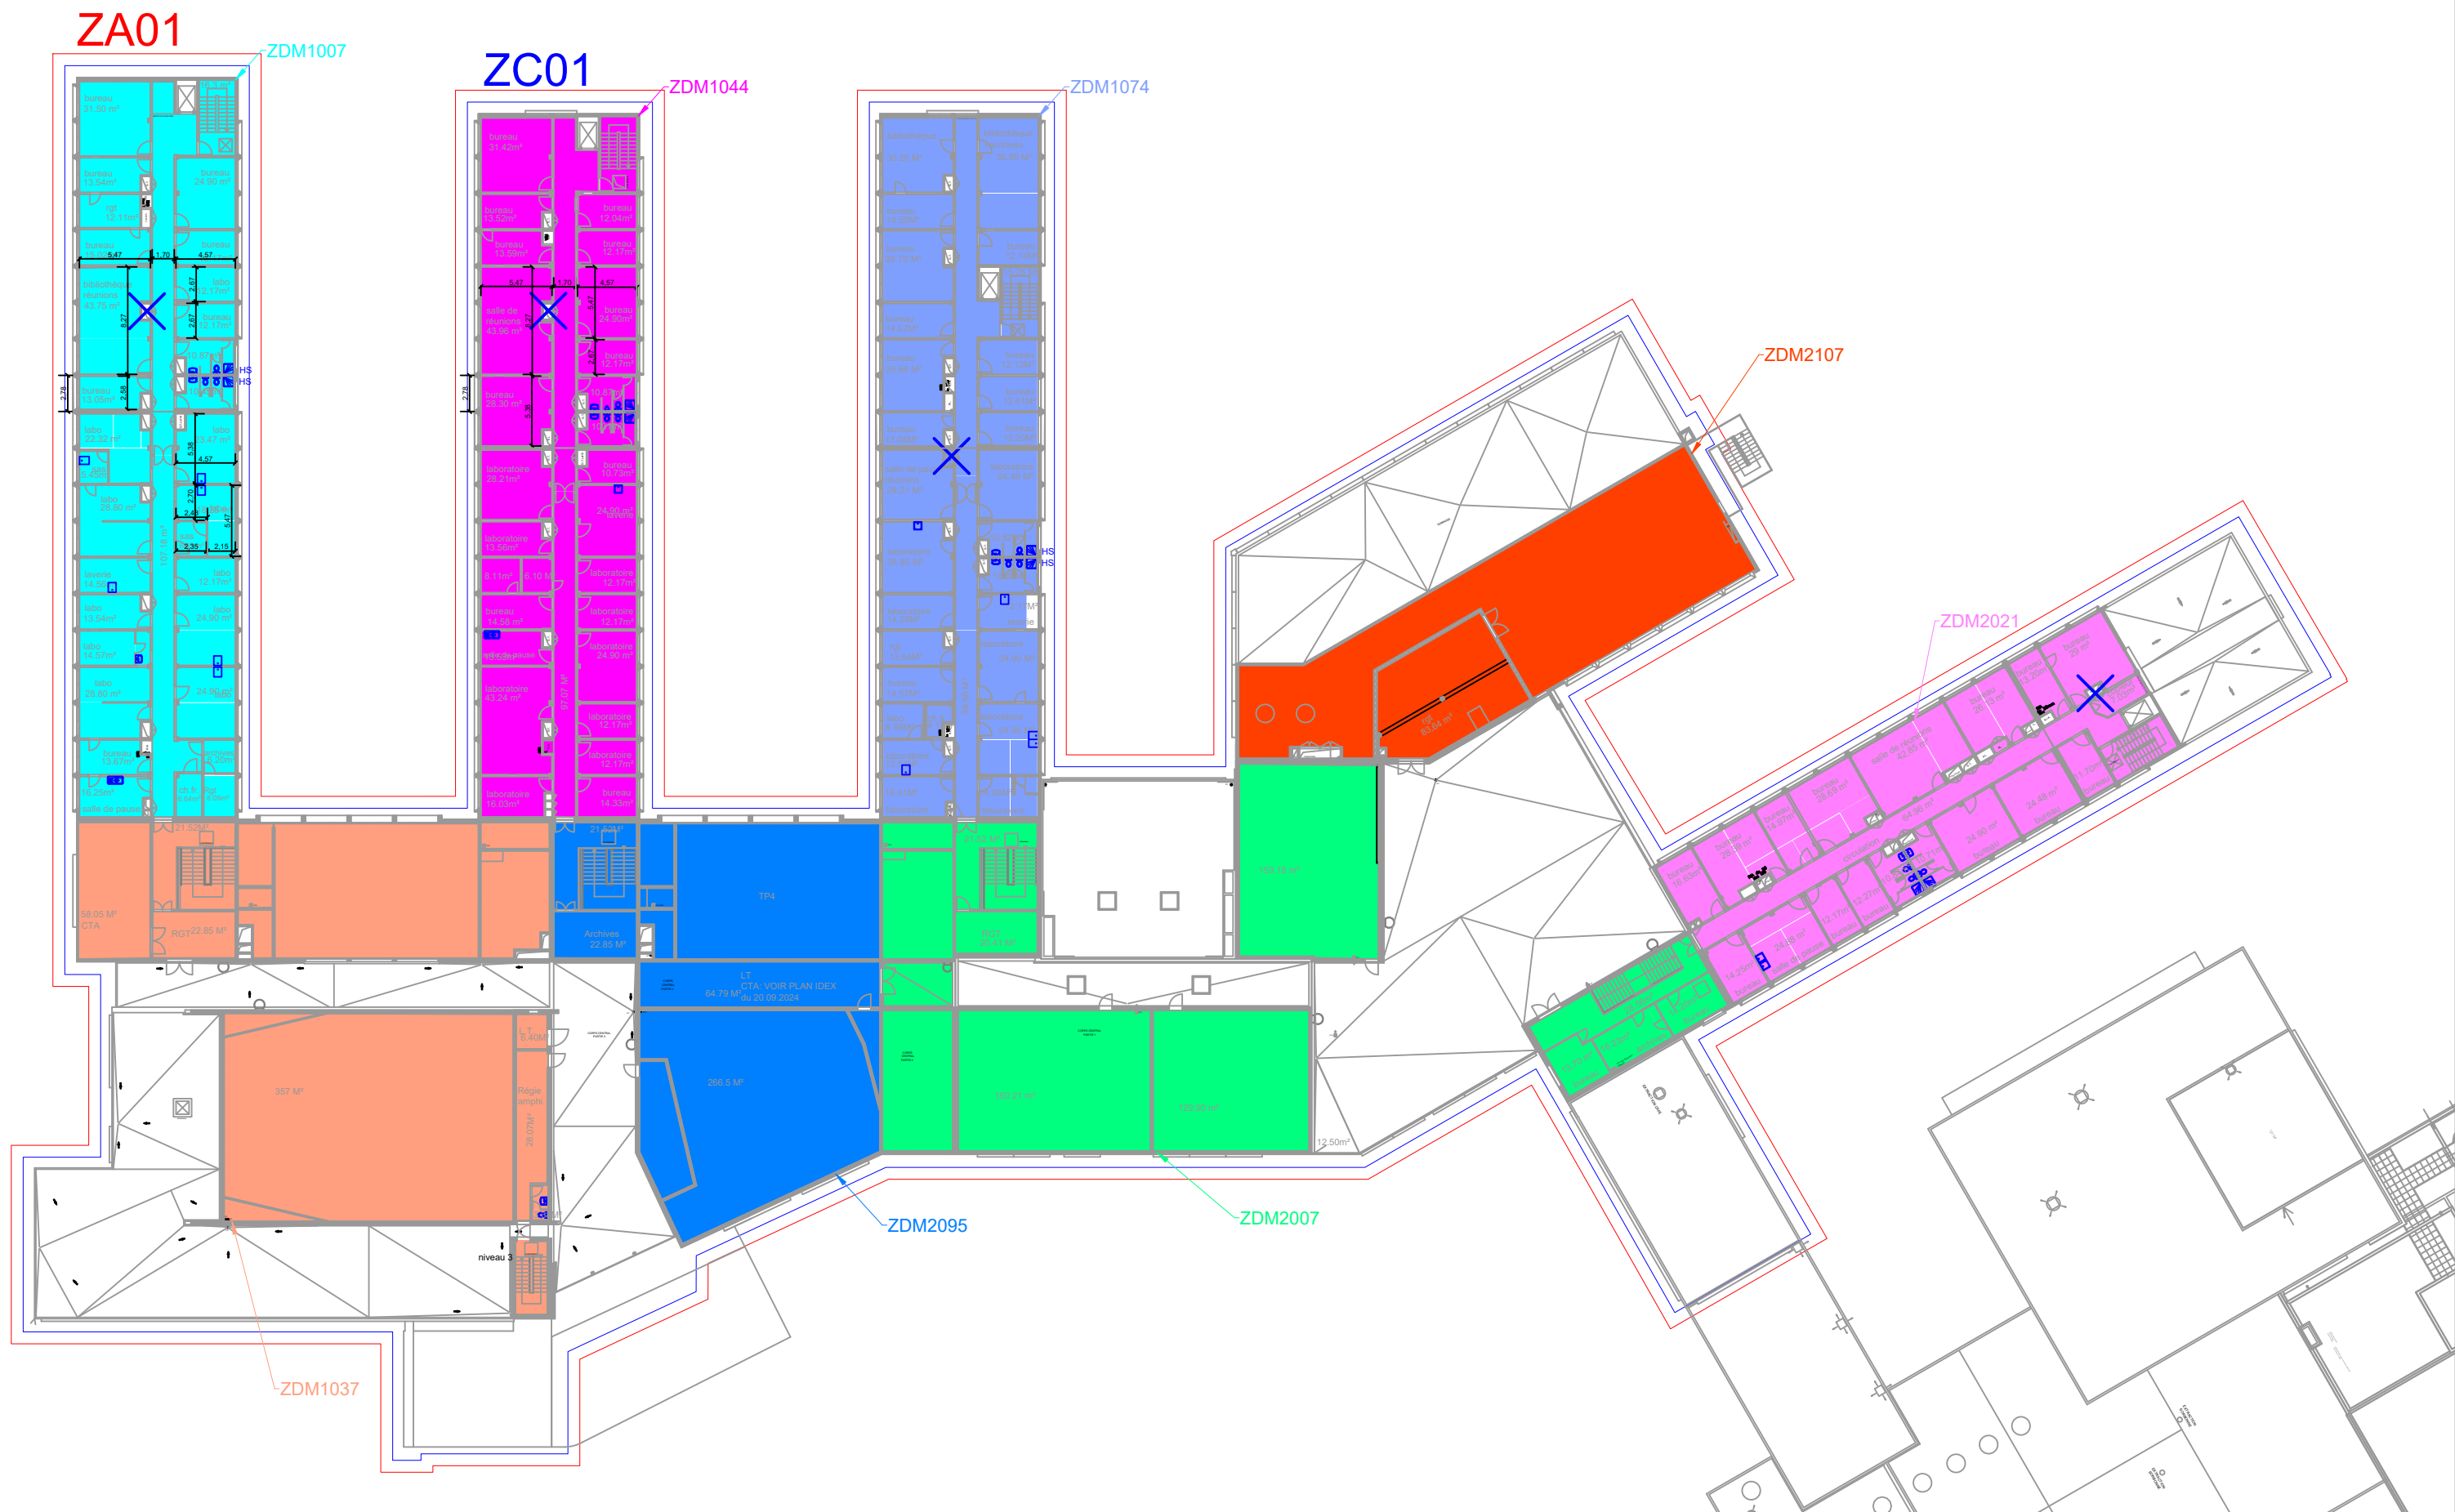

studis INGÉNIERIE Fluides - Électricité - SSI - VRD - Cuisine Studis Ingénierie 129 rue Servient 69003 Lyon contact@studis.fr 04 86 11 04 10	N° d'affaire :		VETAGRO SUP			Maître d'Ouvrage :  VetAgro Sup VETAGRO SUP 1, Avenue Bourgelat 69280 Marcy l'Etoile
	2502-27		ZA/ZC/ZDM - Niveau 3			
	Plan n° :					
	COSSI04					
	Echelle :		Ind.	Date	Désignation	
	Sans		A	18/07/2025	Première diffusion	
	Phase :					
DCE						

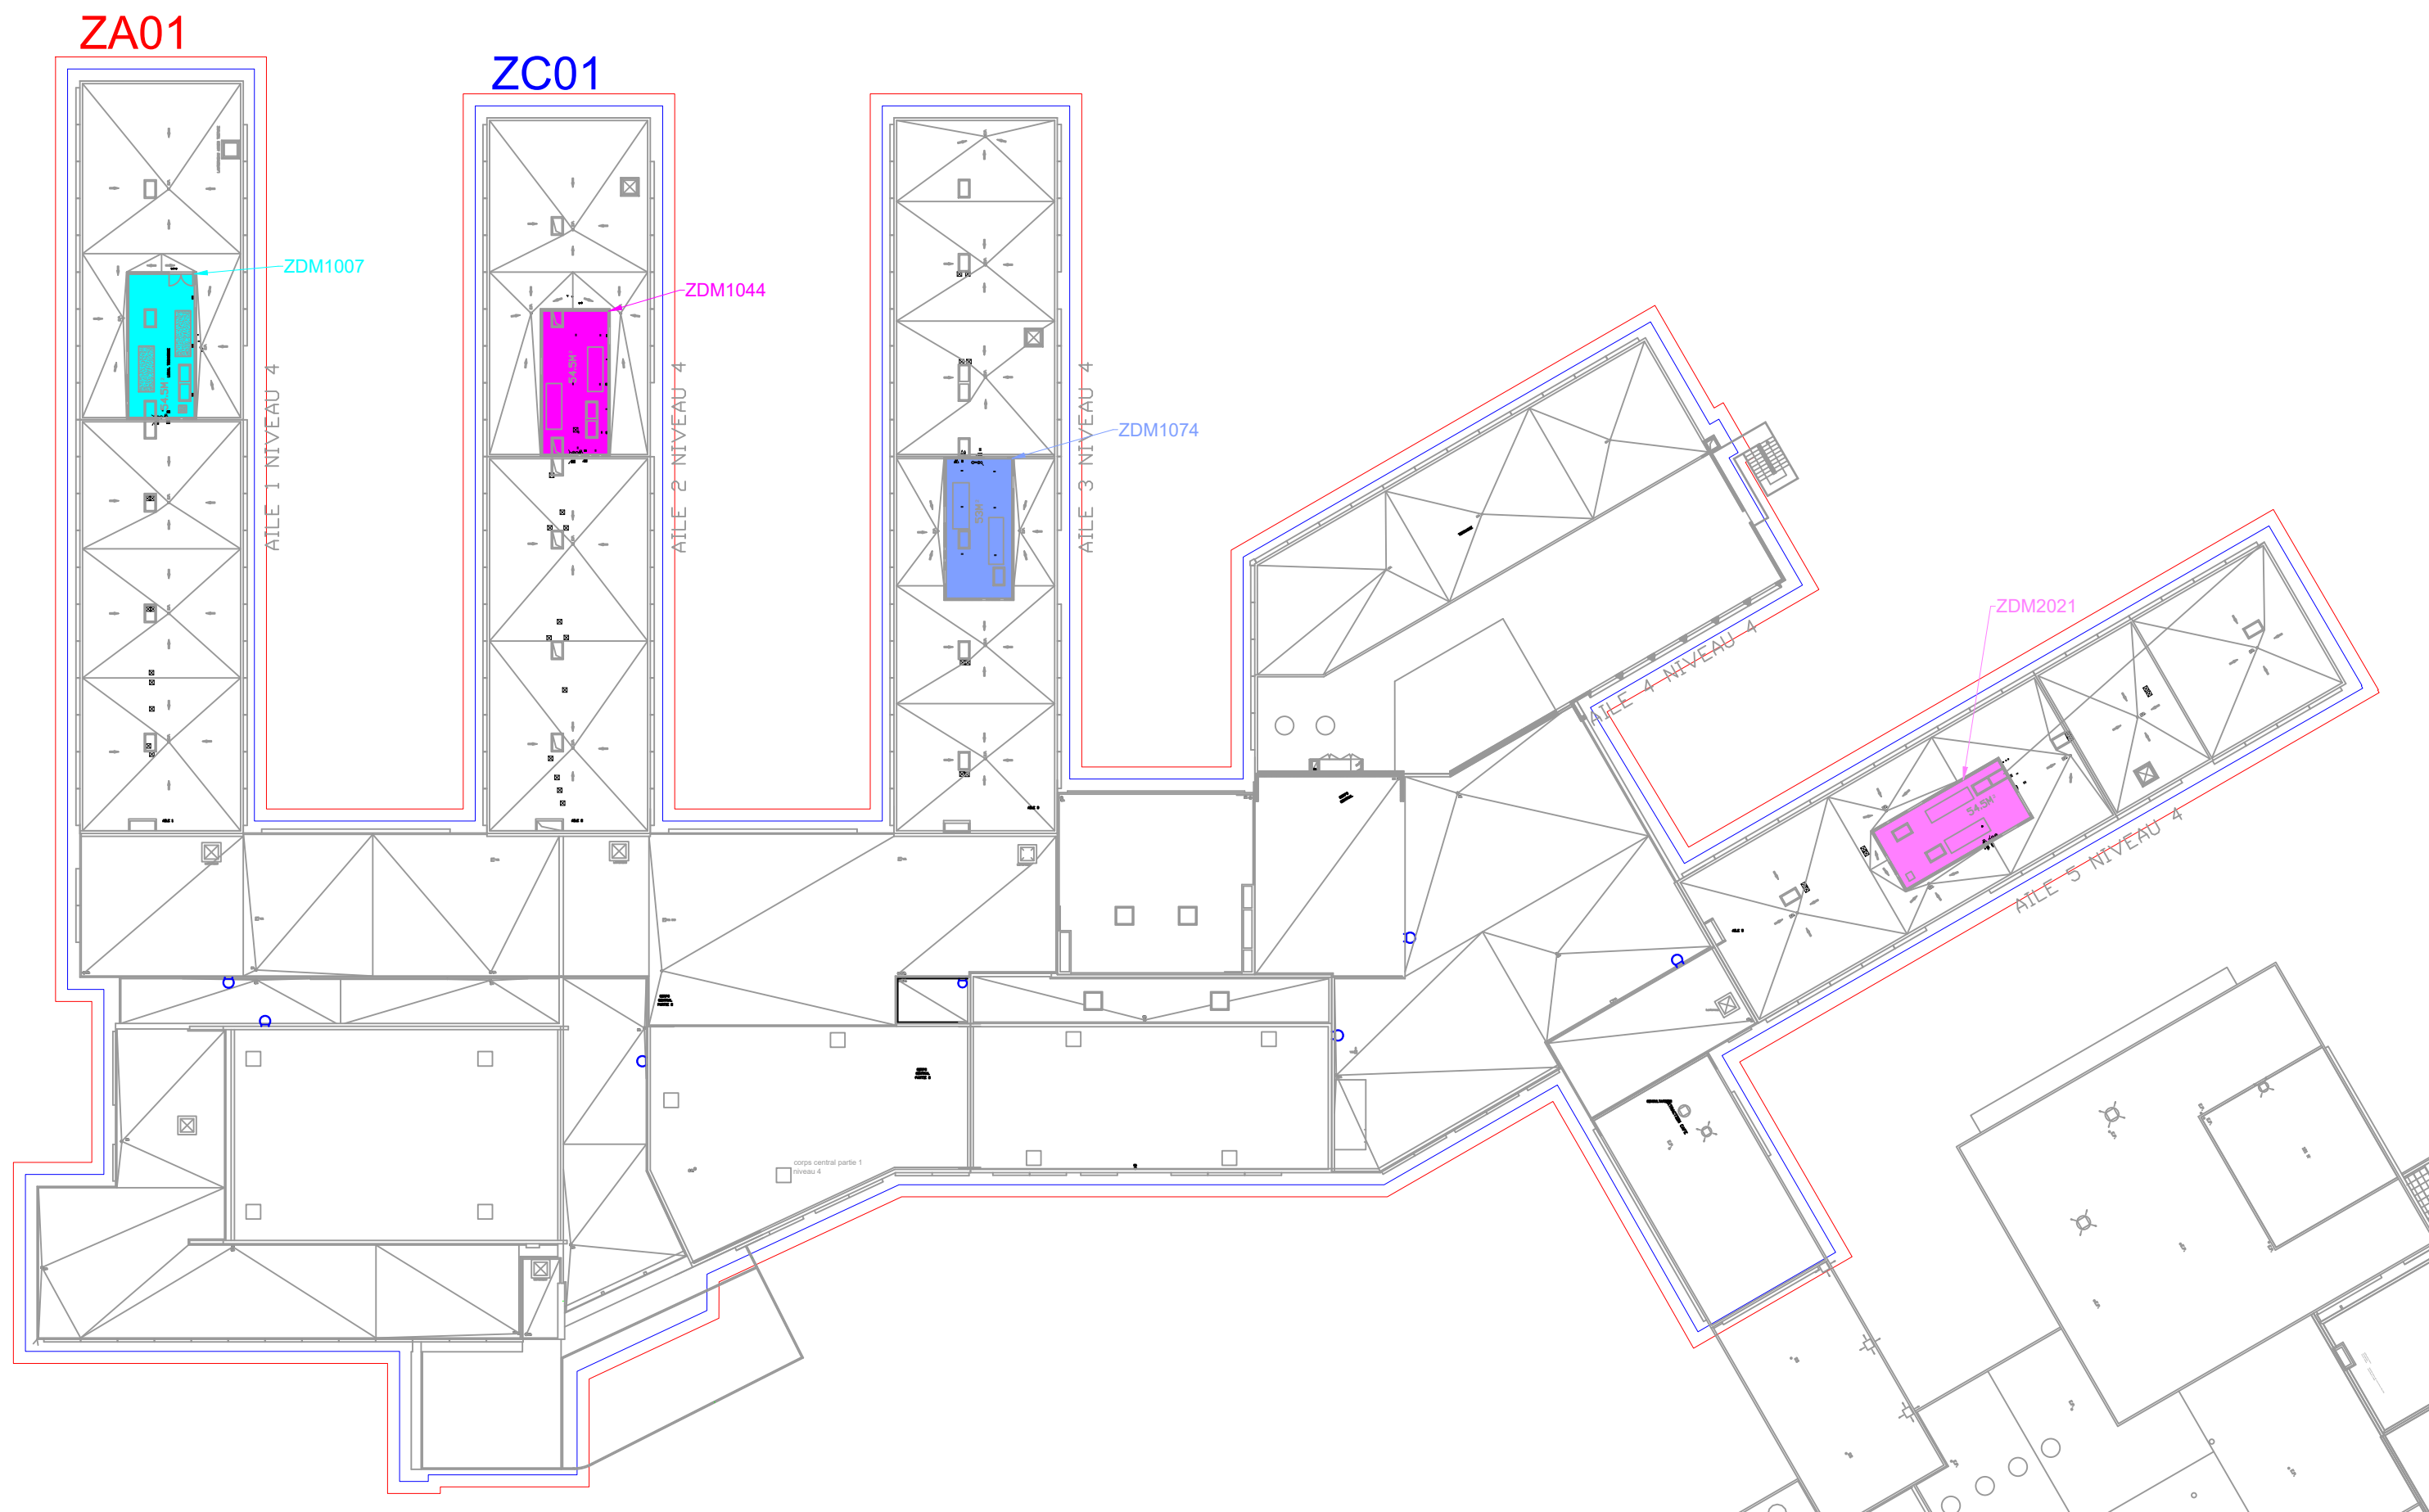

Studis Ingénierie
129 rue Servient
69003 Lyon
contact@studis.fr
04 86 11 04 10

N° d'affaire :

2502-27

Plan n° :

COSSI05

Echelle :

Sans

Phase :

DCE

Ind.

Date

A

18/07/2025

Désignation

Première diffusion


VETAGRO SUP ZA/ZC/ZDM - Niveau 4

Maître d'Ouvrage :



VetAgro Sup

VETAGRO SUP
1, Avenue Bourgelat
69280 Marcy l'Etoile

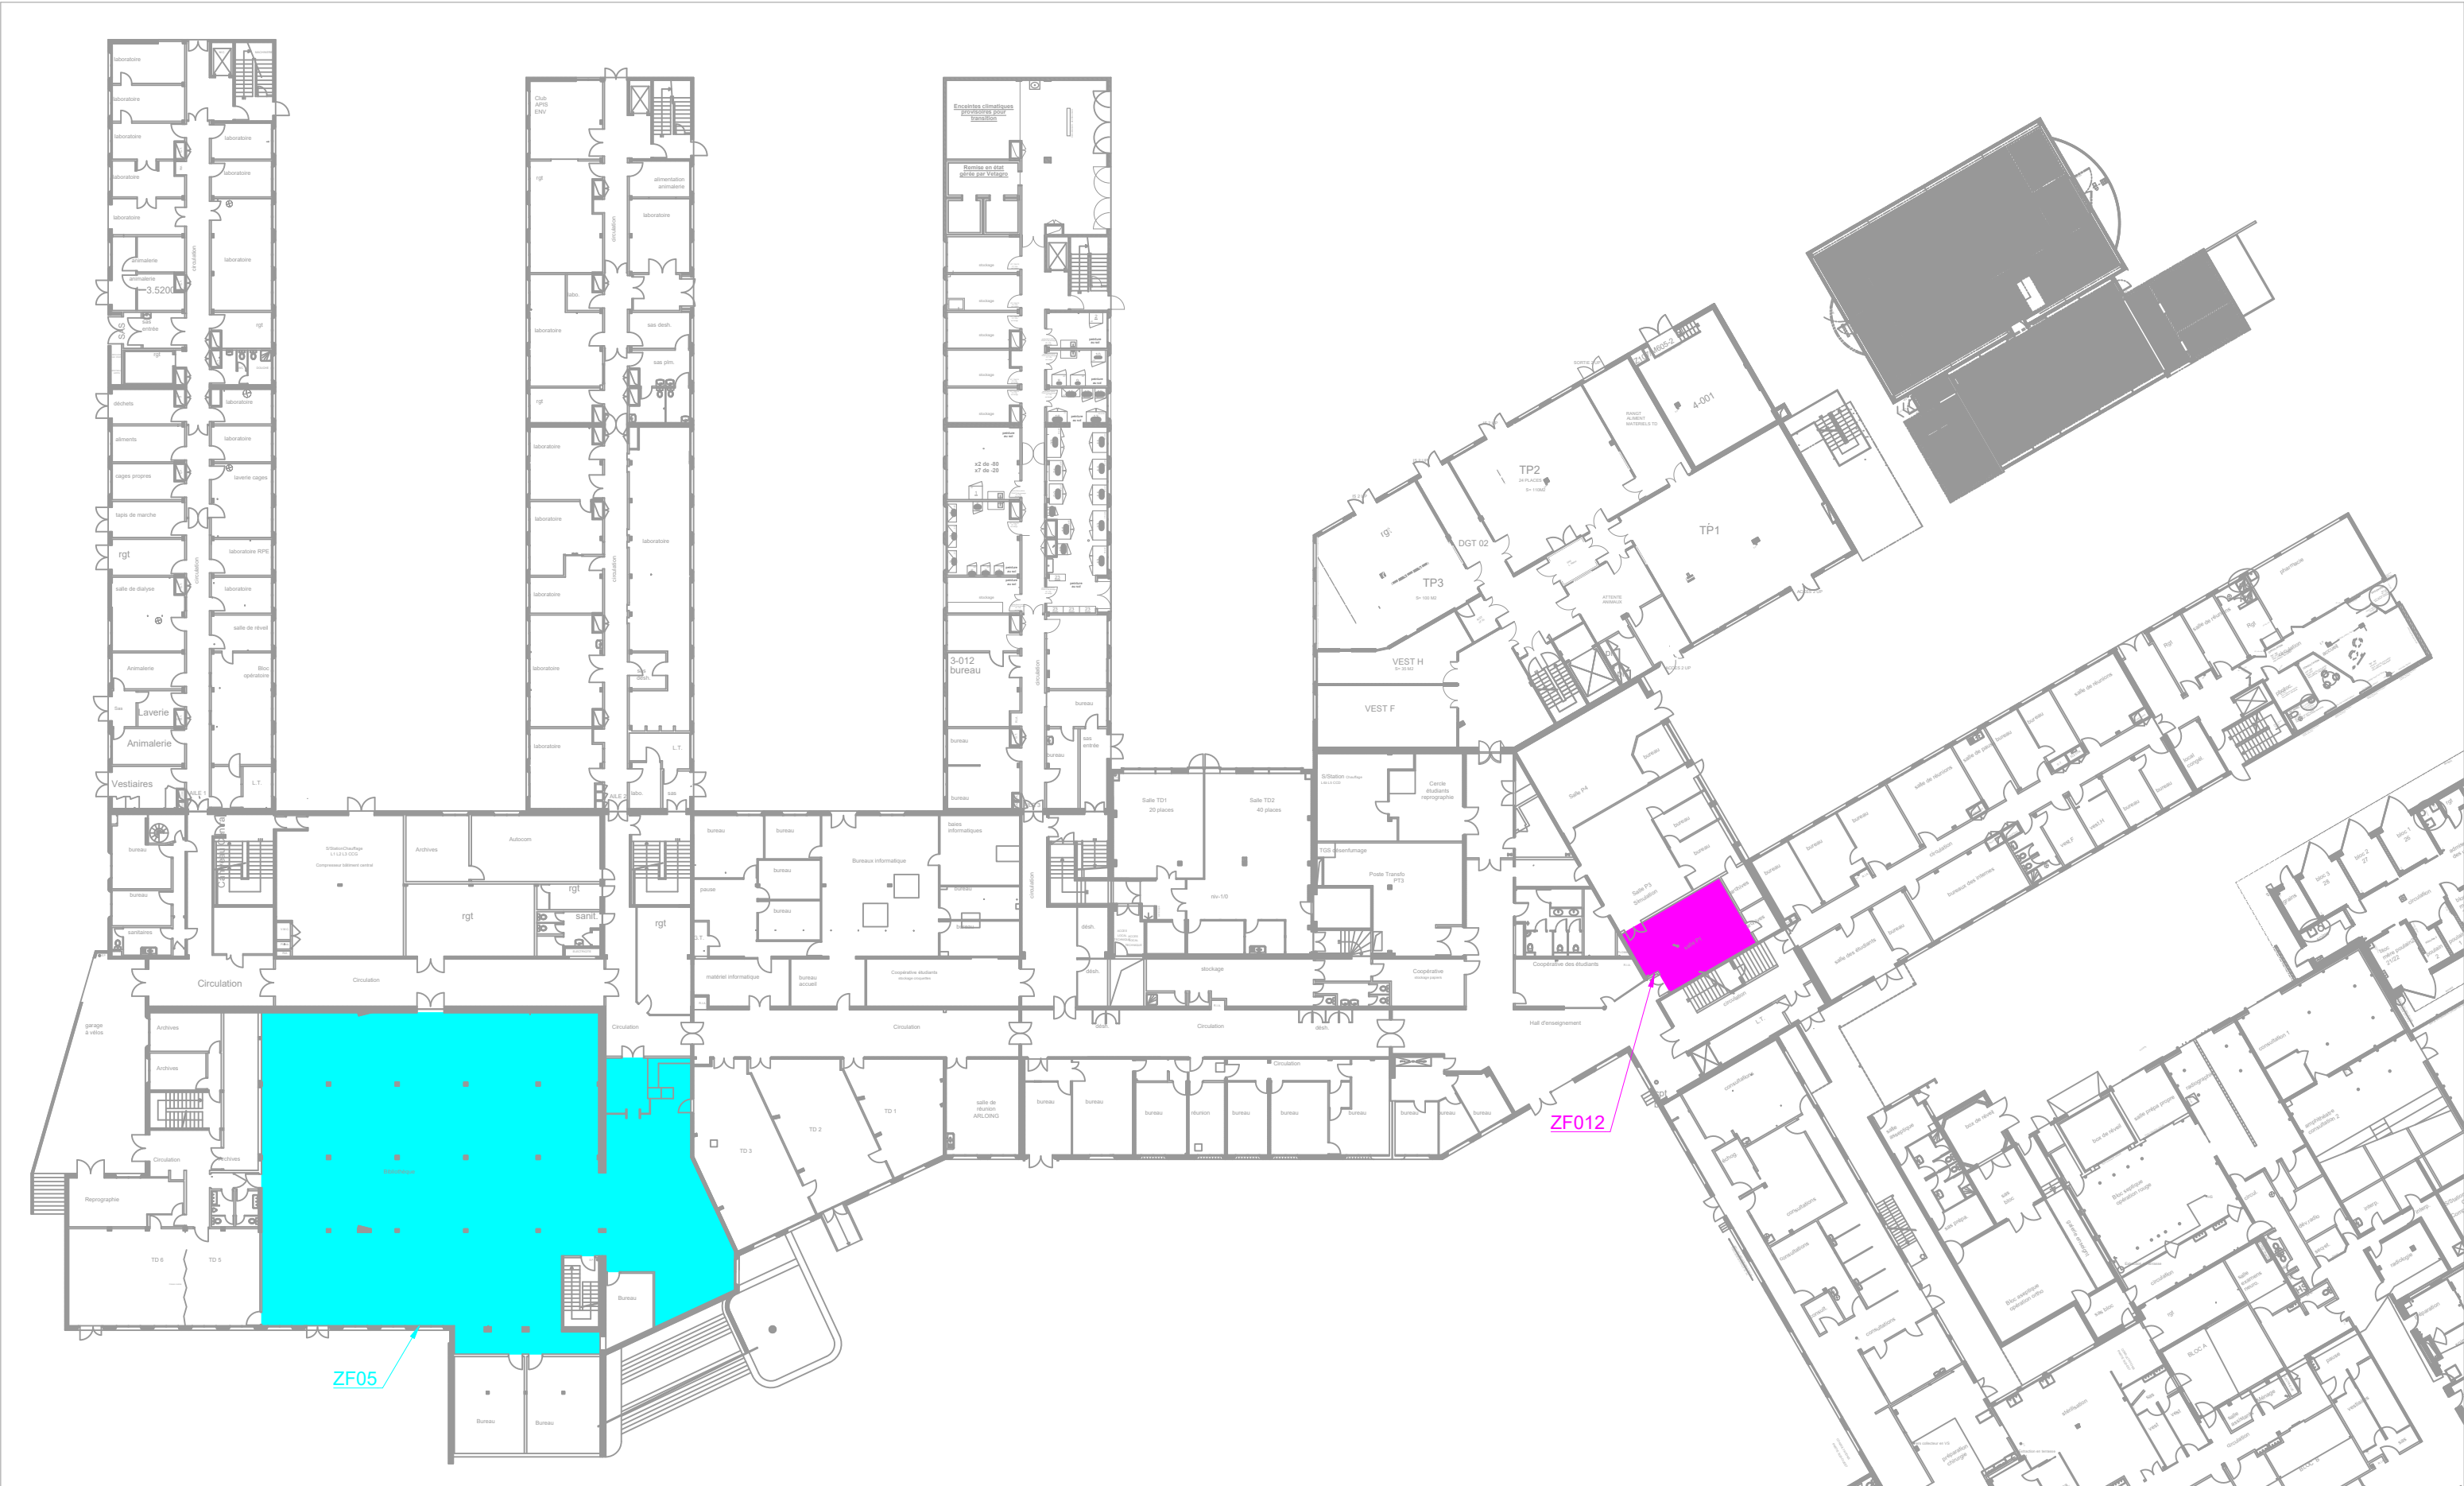

studis INGÉNIERIE Fluides - Électricité - SSI - VRD - Cuisine Studis Ingénierie 129 rue Servient 69003 Lyon contact@studis.fr 04 86 11 04 10	N° d'affaire :		VETAGRO SUP			Maitre d'Ouvrage : VetAgro Sup VETAGRO SUP 1, Avenue Bourgelat 69280 Marcy l'Etoile
	2502-27					
	Plan n° :					
	COSSI06					
	Echelle :		Ind.	Date	Désignation	
	Sans		A	18/07/2025	Première diffusion	
Phase :						
DCE						



 Fluides - Électricité - SSI - VRD - Cuisine Studis Ingénierie 129 rue Servient 69003 Lyon contact@studis.fr 04 86 11 04 10	N° d'affaire :		VETAGRO SUP ZF - Niveau 1			 VetAgro Sup VETAGRO SUP 1, Avenue Bourgelat 69280 Marcy l'Etoile
	2502-27					
	Plan n° :					
	COSSI07					
	Echelle :					
Ind.		Date	Désignation			
Sans		A	18/07/2025	Première diffusion		
Phase :						
DCE						



Sstudis INGÉNIERIE Fluides - Électricité - SSI - VRD - Cuisine Studis Ingénierie 129 rue Servient 69003 Lyon contact@studis.fr 04 86 11 04 10	N° d'affaire :			VETAGRO SUP			Maître d'Ouvrage :  VetAgro Sup VETAGRO SUP 1, Avenue Bourgelat 69280 Marcy l'Etoile
	2502-27						
	Plan n° :						
	COSSI08						
	Echelle :	Ind.	Date	Désignation			
	Sans	A	18/07/2025	Première diffusion			
Phase :							
DCE							



 Fluides - Électricité - SSI - VRD - Cuisine Studis Ingénierie 129 rue Servient 69003 Lyon contact@studis.fr 04 86 11 04 10	N° d'affaire :		VETAGRO SUP ZF - Niveau 3			 VetAgro Sup VETAGRO SUP 1, Avenue Bourgelat 69280 Marcy l'Etoile						
	2502-27											
	Plan n° :											
	COSSI09											
	Echelle :	Ind.	Date	Désignation								
		Sans	A	18/07/2025 Première diffusion								
	Phase :											
	DCE											



studis INGÉNIERIE Fluides - Électricité - SSI - VRD - Cuisine Studis Ingénierie 129 rue Servient 69003 Lyon contact@studis.fr 04 86 11 04 10	N° d'affaire :		VETAGRO SUP				Maître d'Ouvrage :		
	2502-27								
	Plan n° :		ZF - Niveau 4				VetAgro Sup VETAGRO SUP 1, Avenue Bourgelat 69280 Marcy l'Etoile		
	COSSI10								
	Echelle :	Ind.	Date	Désignation					
	Sans	A	18/07/2025	Première diffusion					
Phase :									
DCE									




Studis Ingénierie
129 rue Servient
69003 Lyon
contact@studis.fr
04 86 11 04 10

N° d'affaire :				VETAGRO SUP			
2502-27				ZDA - Niveau 0			
Plan n° :							
COSSI11							
Echelle :	Ind.	Date	Désignation				
	Sans	A	18/07/2025	Première diffusion			
Phase :							
DCE							


Maître d'Ouvrage :



VetAgro Sup
VETAGRO SUP
1, Avenue Bourgelat
69280 Marcy l'Etoile

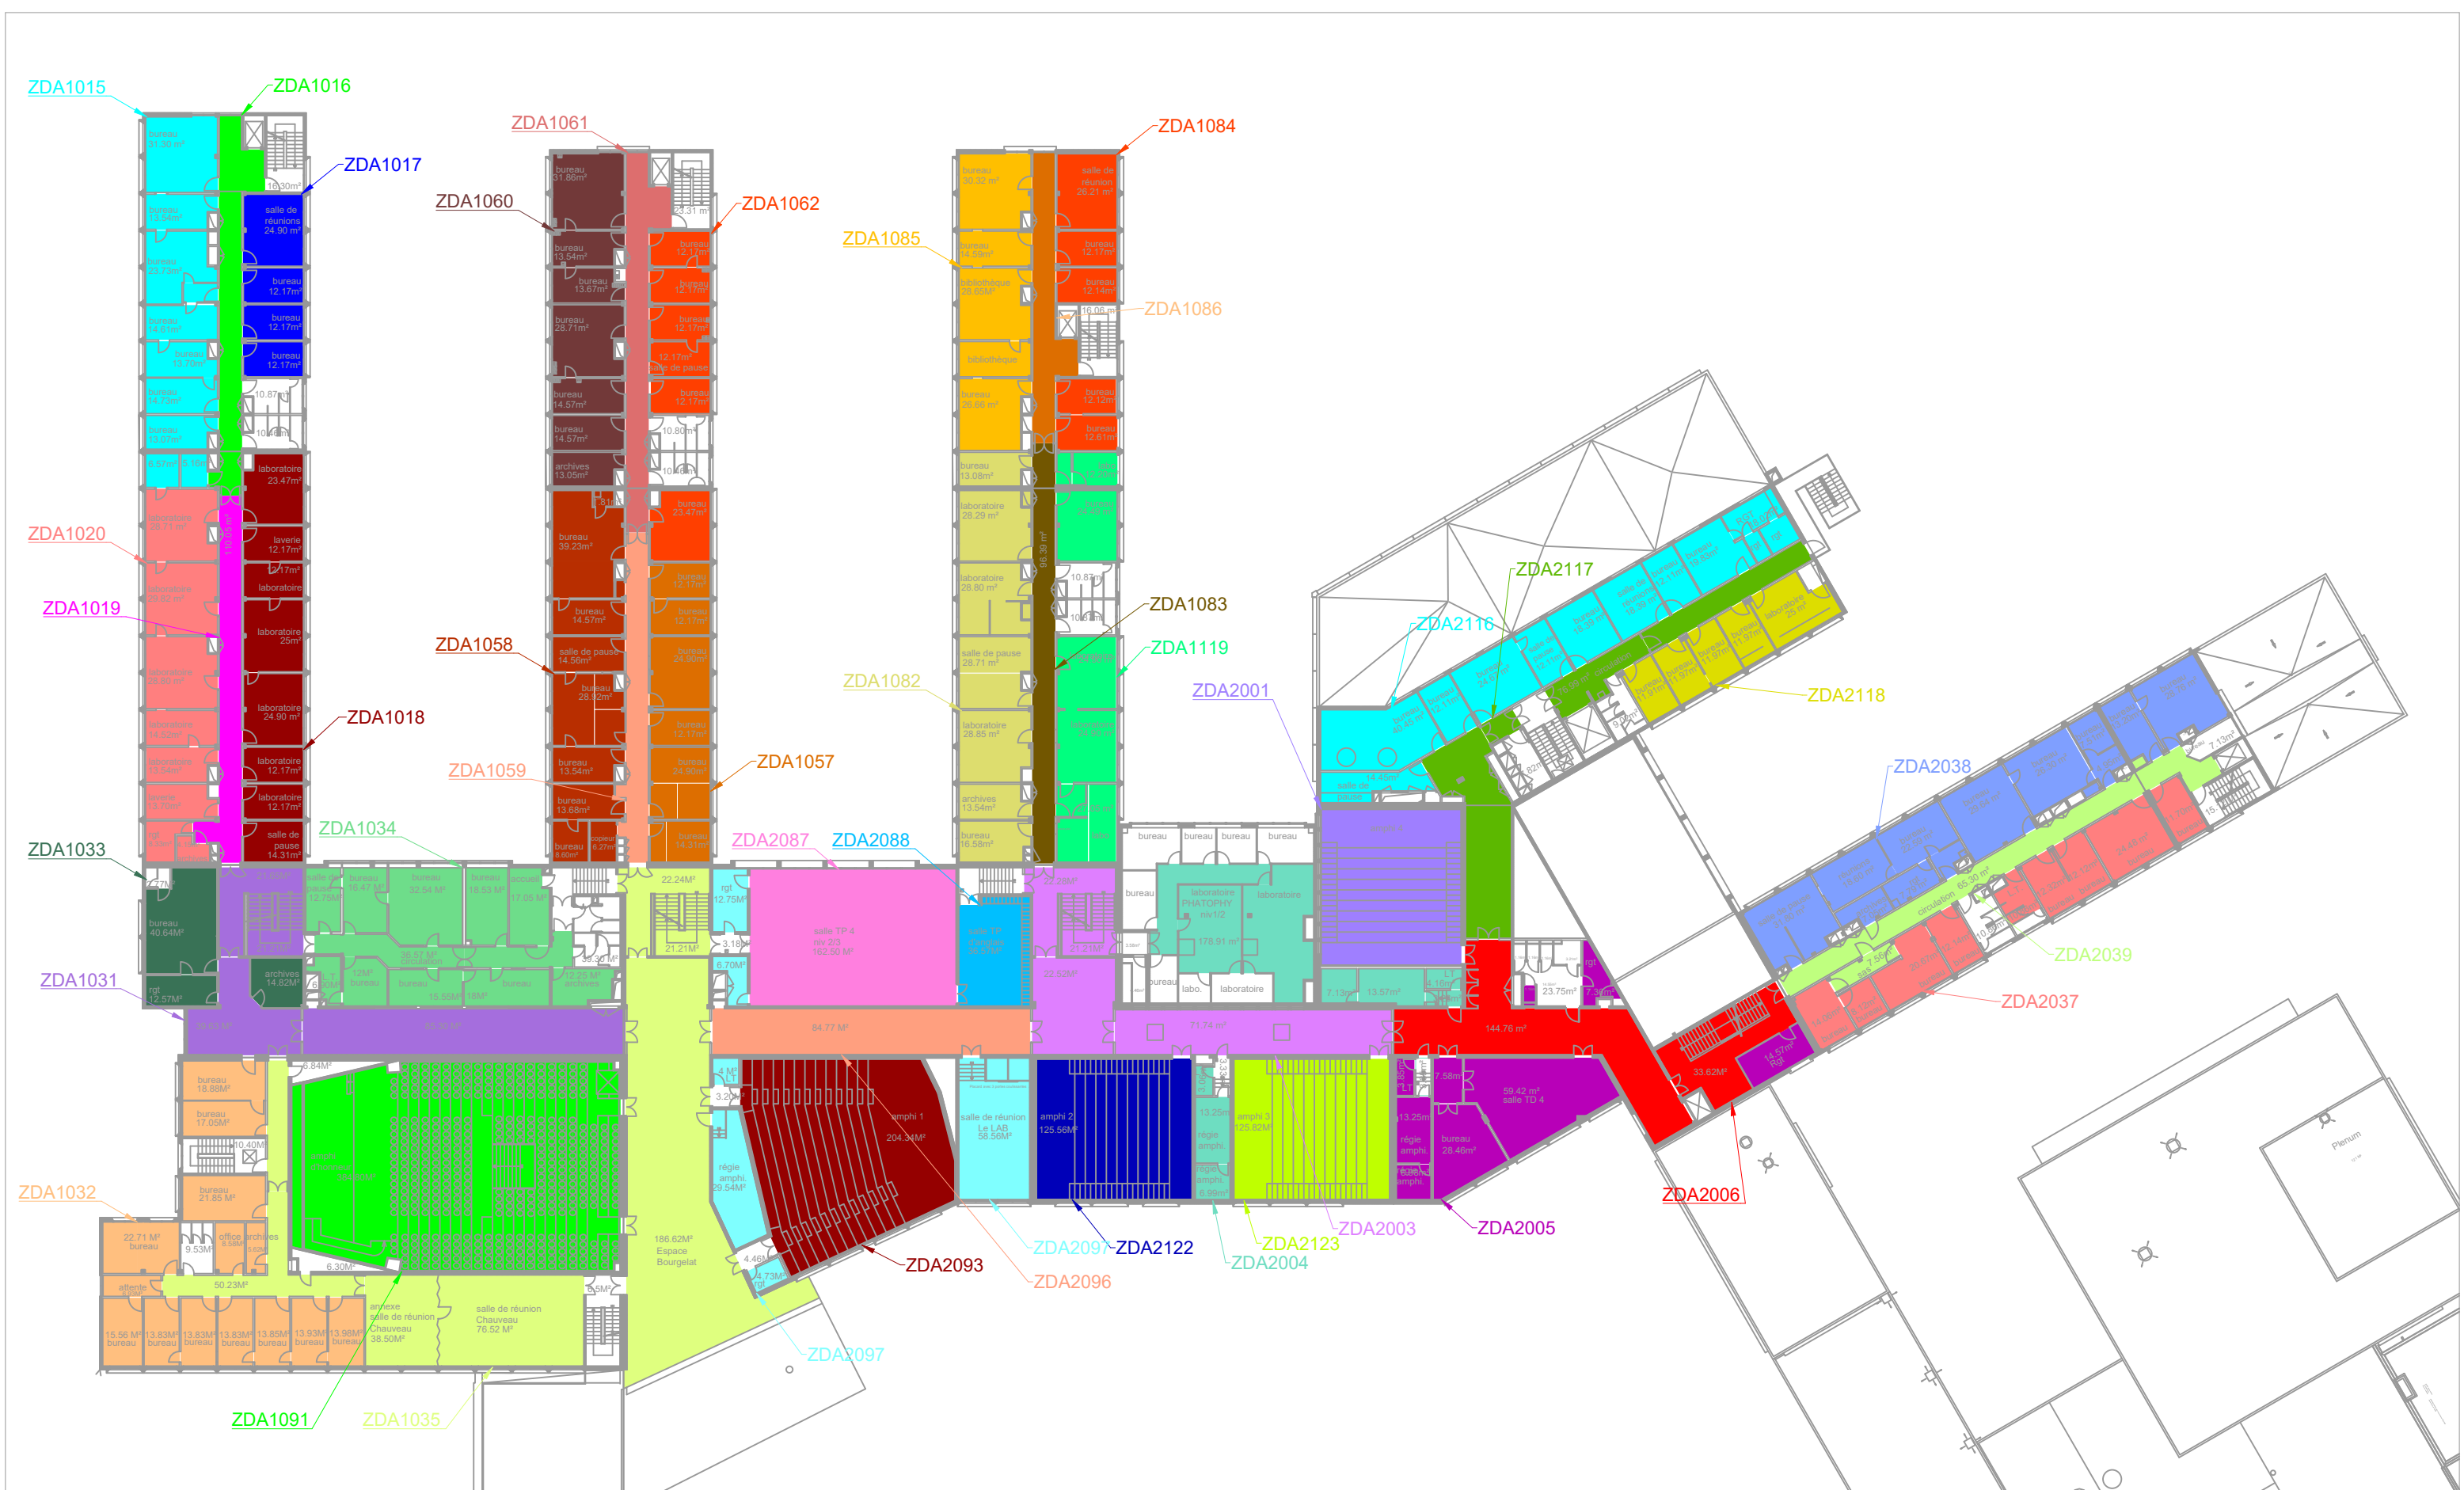

studis INGÉNIERIE Fluides - Électricité - SSI - VRD - Cuisine Studis Ingénierie 129 rue Servient 69003 Lyon contact@studis.fr 04 86 11 04 10	N° d'affaire : 2502-27		VETAGRO SUP ZDA - Niveau 2				Maître d'Ouvrage : VetAgro Sup VETAGRO SUP 1, Avenue Bourgelat 69280 Marcy l'Etoile	
	Plan n° : COSSI13							
	Echelle : Sans		Ind. A	Date 18/07/2025	Désignation Première diffusion			
	Phase : DCE							

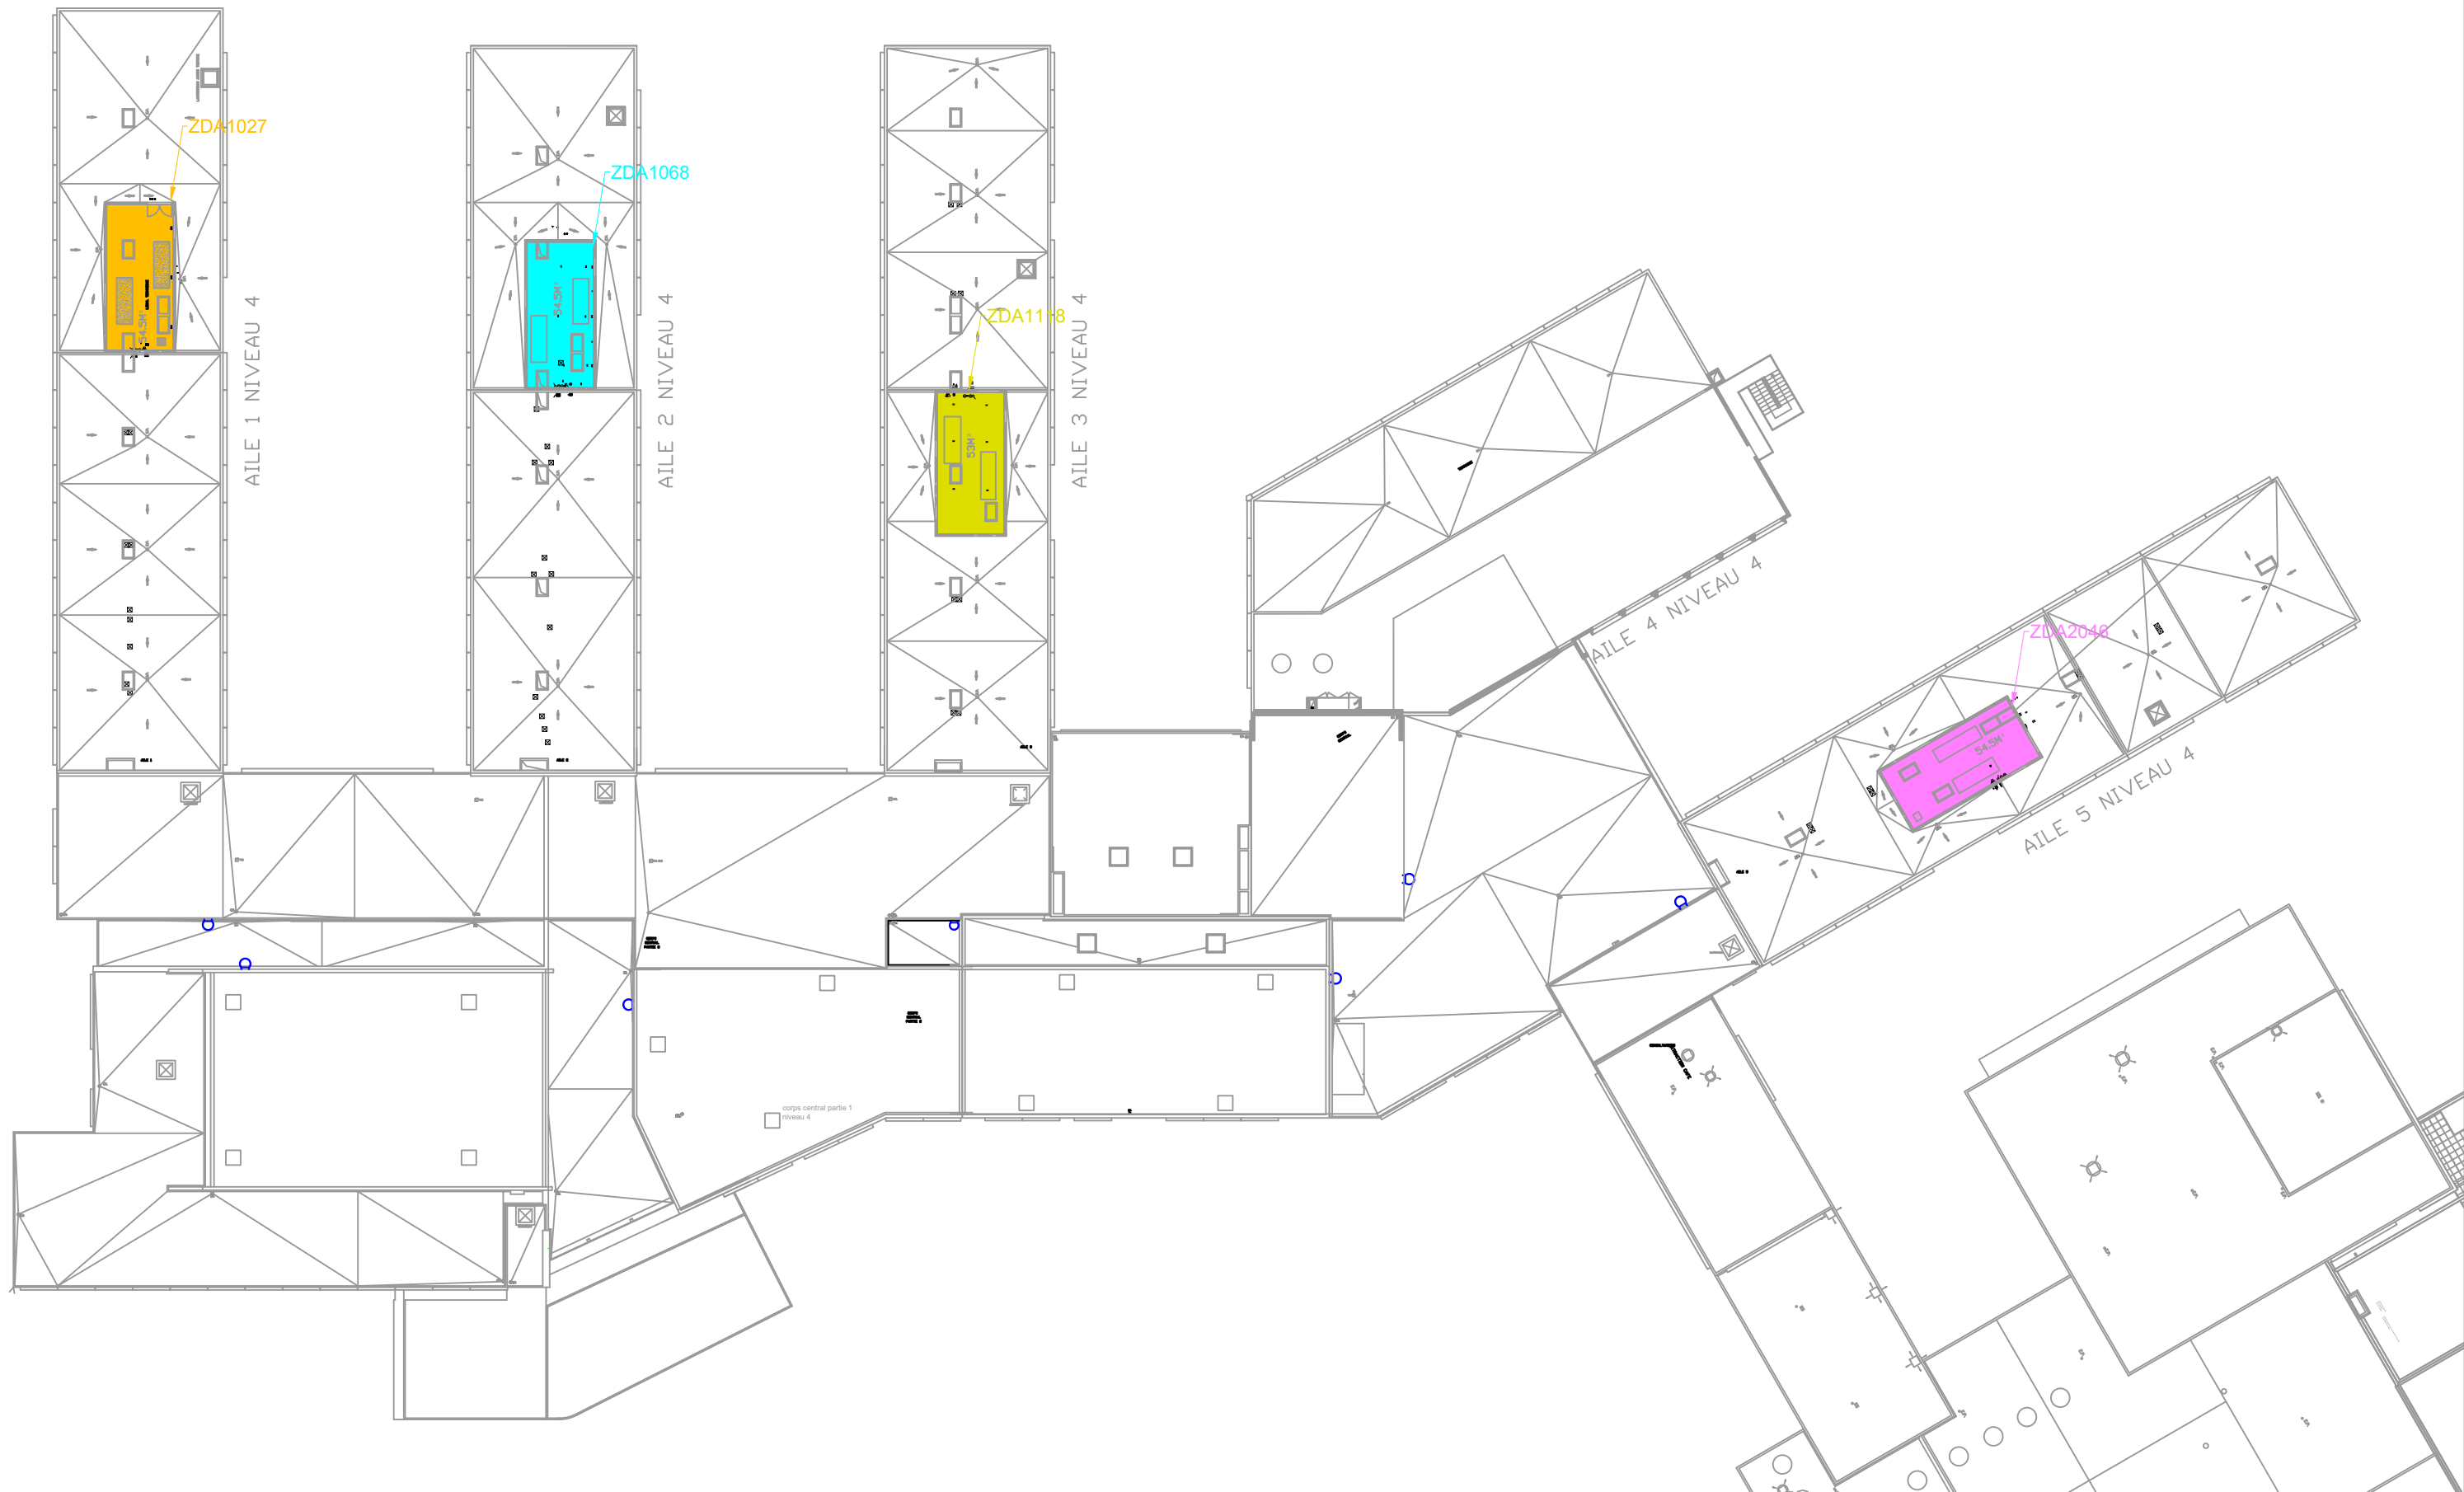

Studis Ingénierie
129 rue Servient
69003 Lyon
contact@studis.fr
04 86 11 04 10

N° d'affaire :

2502-27

Plan n° :

COSSI15

Echelle :

Sans

Phase :

DCE

Ind.

Date

A

18/07/2025

Désignation

Première diffusion

VETAGRO SUP ZDA - Niveau 4

Maître d'Ouvrage :



VetAgro Sup

VETAGRO SUP
1, Avenue Bourgelat
69280 Marcy l'Etoile