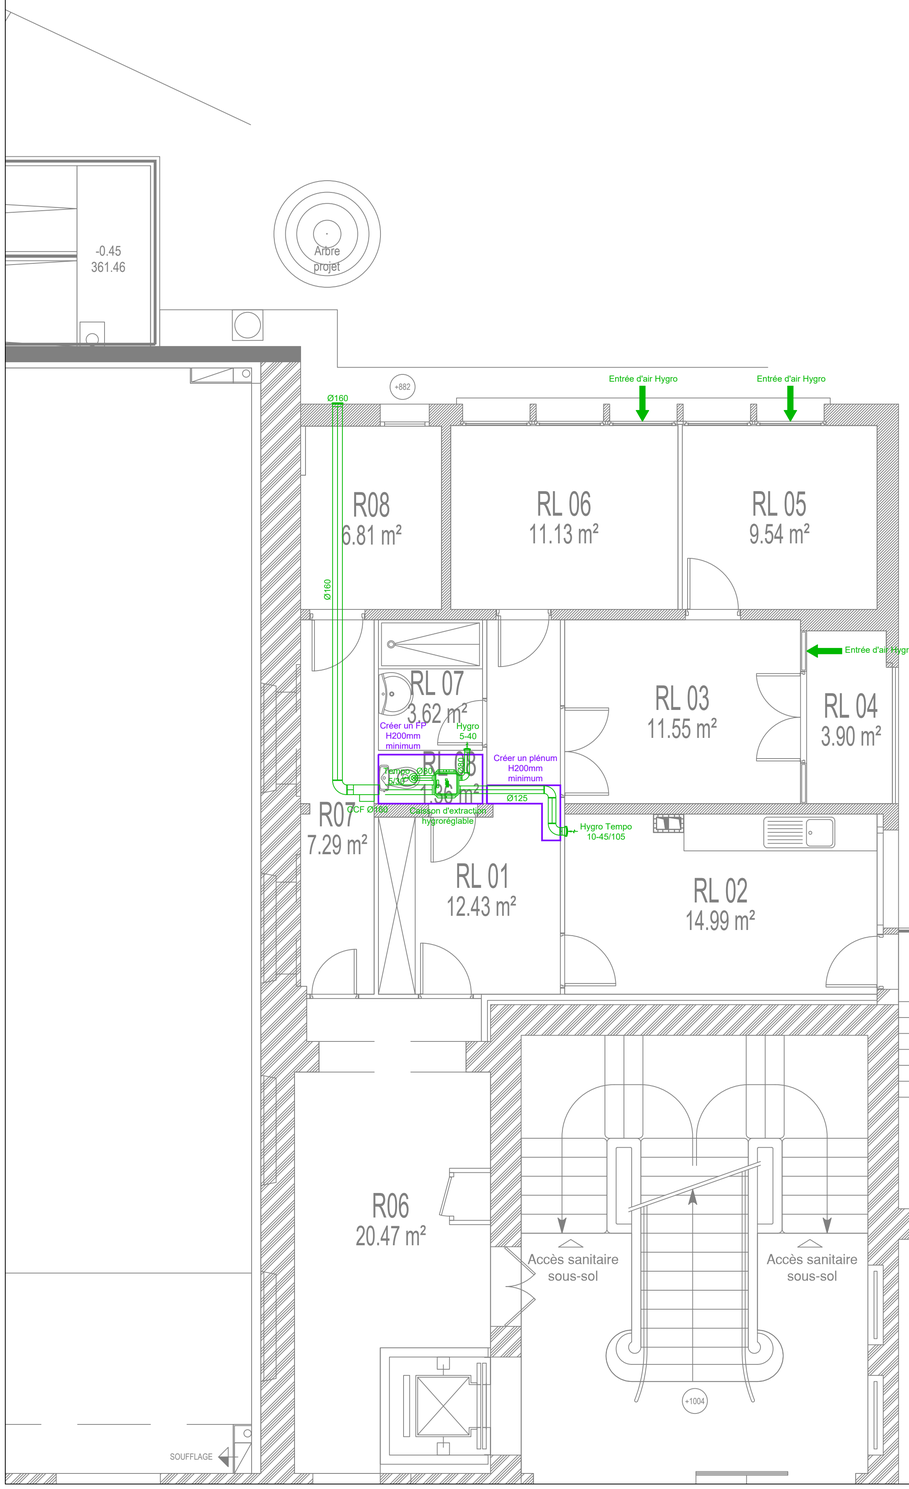

Légende VMC

- Réseau d'extraction simple flux
- Entrée d'air
- Bouche d'extraction
- Grille de rejet
- Réseau d'air neuf double flux
- Réseau de soufflage double flux
- Réseau de reprise double flux
- Réseau de rejet double flux
- Bouche de soufflage
- Bouche de reprise
- Grille de transfert

CCI Territoire de Belfort

90000 BELFORT

Maître d'ouvrage :
CCI Territoire de Belfort
1, rue du Docteur Fréry - 90000 BELFORT

Maître d'Oeuvre :
Cabinet HBI
6, rue du Rhône - 90000 BELFORT

BETEB
La positive énergie
Le Millenium - 18 rue Albert Camus
90 000 BELFORT
Tel : 03 84 26 92 29
Mail : beteb@beteb.net

DCE
Aff: 2853

VMC
Plan RDC

VMC01
Ech : 1/50

Date de création	Indice	Etabli par	Modification
30/04/2026	A	N.F.	Création