
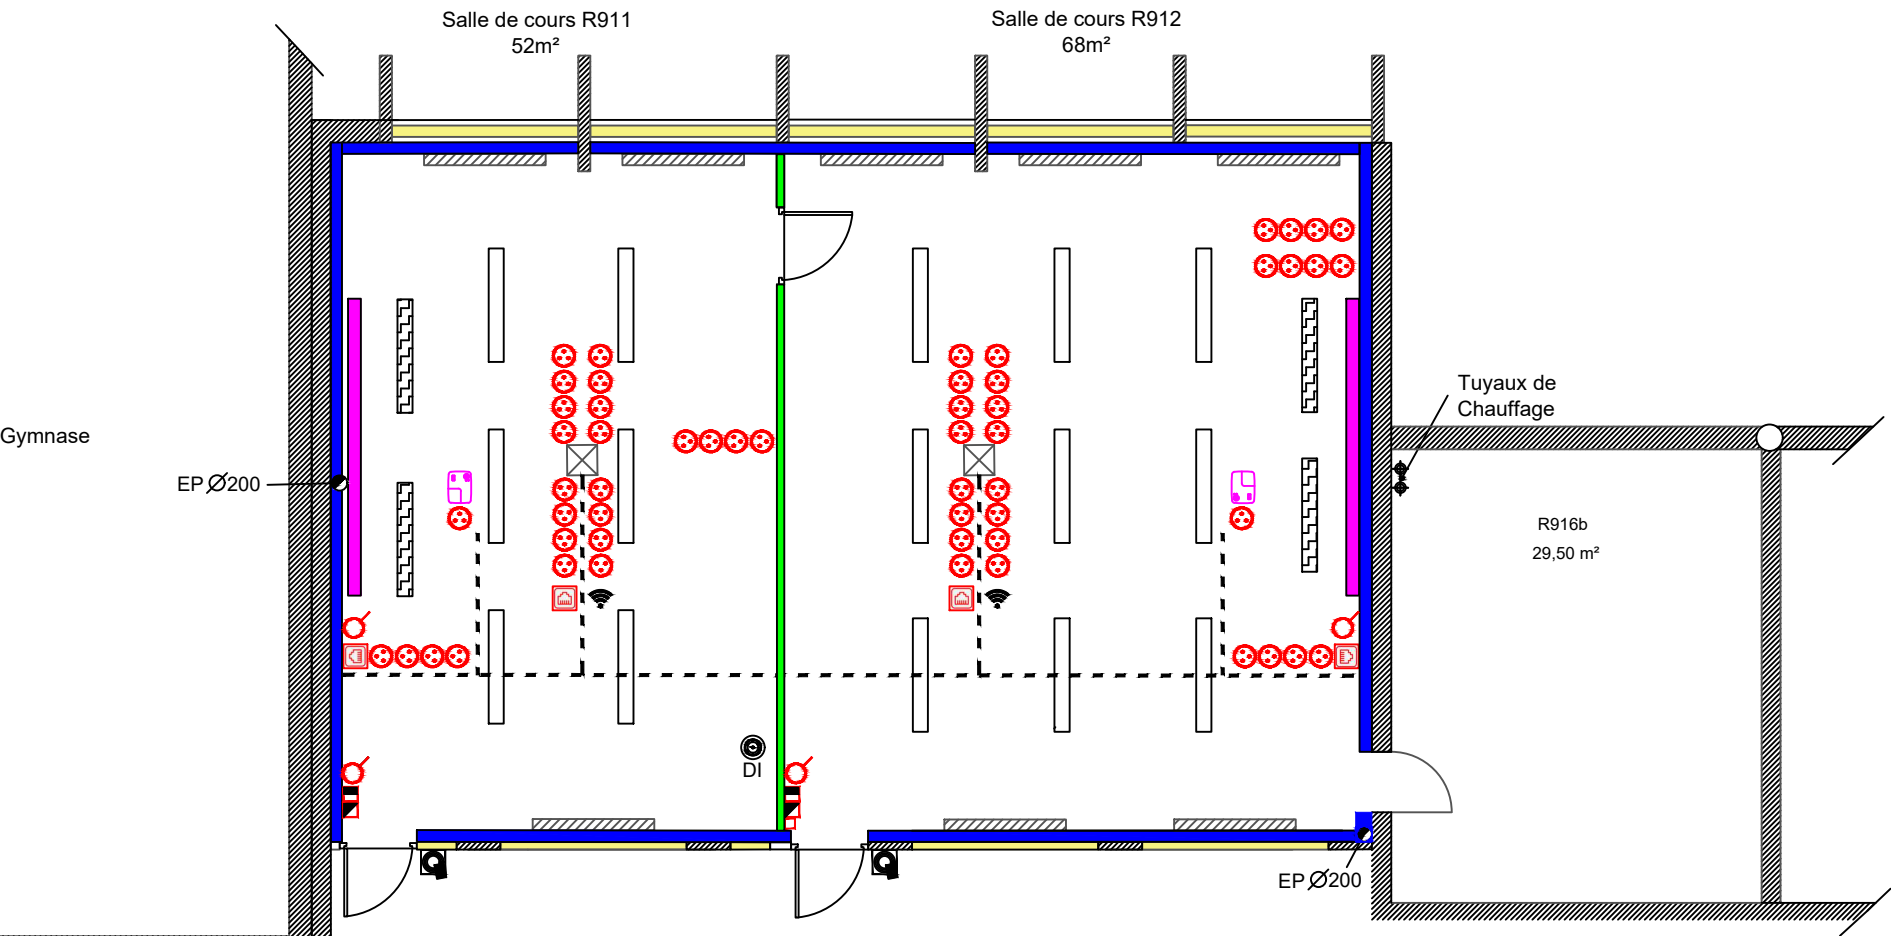


Plan travaux

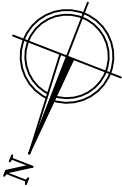

- Lot N°1: Nouvelles menuiseries
- Lot N°2: Isolation périphérique
- Lot N°2: Cloison intérieure
- Lot N°2: Portes intérieures
- Lot N°3: Electricité: PC+RJ45+DI+badge+DM+BPV+sirène+interrupteurs
- Lot N°3: Electricité: chemin de câbles (CFO,CFA)
- Lot N°4: Chauffage: radiateurs à déplacer
- Tableau blanc (hors lot)
- Poteau béton

Surface R911: 52m²
Surface R912: 68m²
Surface de sol et plafond: Total 120m²

- Chauffage à déplacer
- DI à déposer
- EP eau pluviale, Ø200
- Badge en attente
- PC
- RJ45
- Interrupteur
- Vidéo projecteur
- DAS
- BPV
- Borne WIFI
- Luminaire réemploi
- Luminaire tableau neuf



Format d'impression	A3
Dessinateur	GISBERT.G
Ech. du tirage:	1/100
Date du jour:	30/04/2026
Numéro	3A

Création de salles de cours
Bâtiment R sous-sol
Plan travaux

