

CARNET DE PLAN

**Opération : REHABILITATION -
RESTRUCTURATION DU
BATIMENT R DE L'ENTPE
3 rue Maurice Audin
69120 VAULX EN VELIN**

Maîtrise d'ouvrage : ENTPE

**3 rue Maurice Audin
69120 VAULX EN VELIN**

Maîtrise d'oeuvre :

Architectes :

Fleurent Architectes
163 rue Marcel Mérieux
69007 LYON

Indice

1

Date

AVRIL 2026


DCE






Référence cadastrale :
000 BD 295
Contenance cadastrale :
57 162 m²
Adresse :
4 rue des Oncheres 69120
VAULX-EN-VELIN
3 rue Maurice Audin 69120
VAULX-EN-VELIN

----- Limite cadastrale



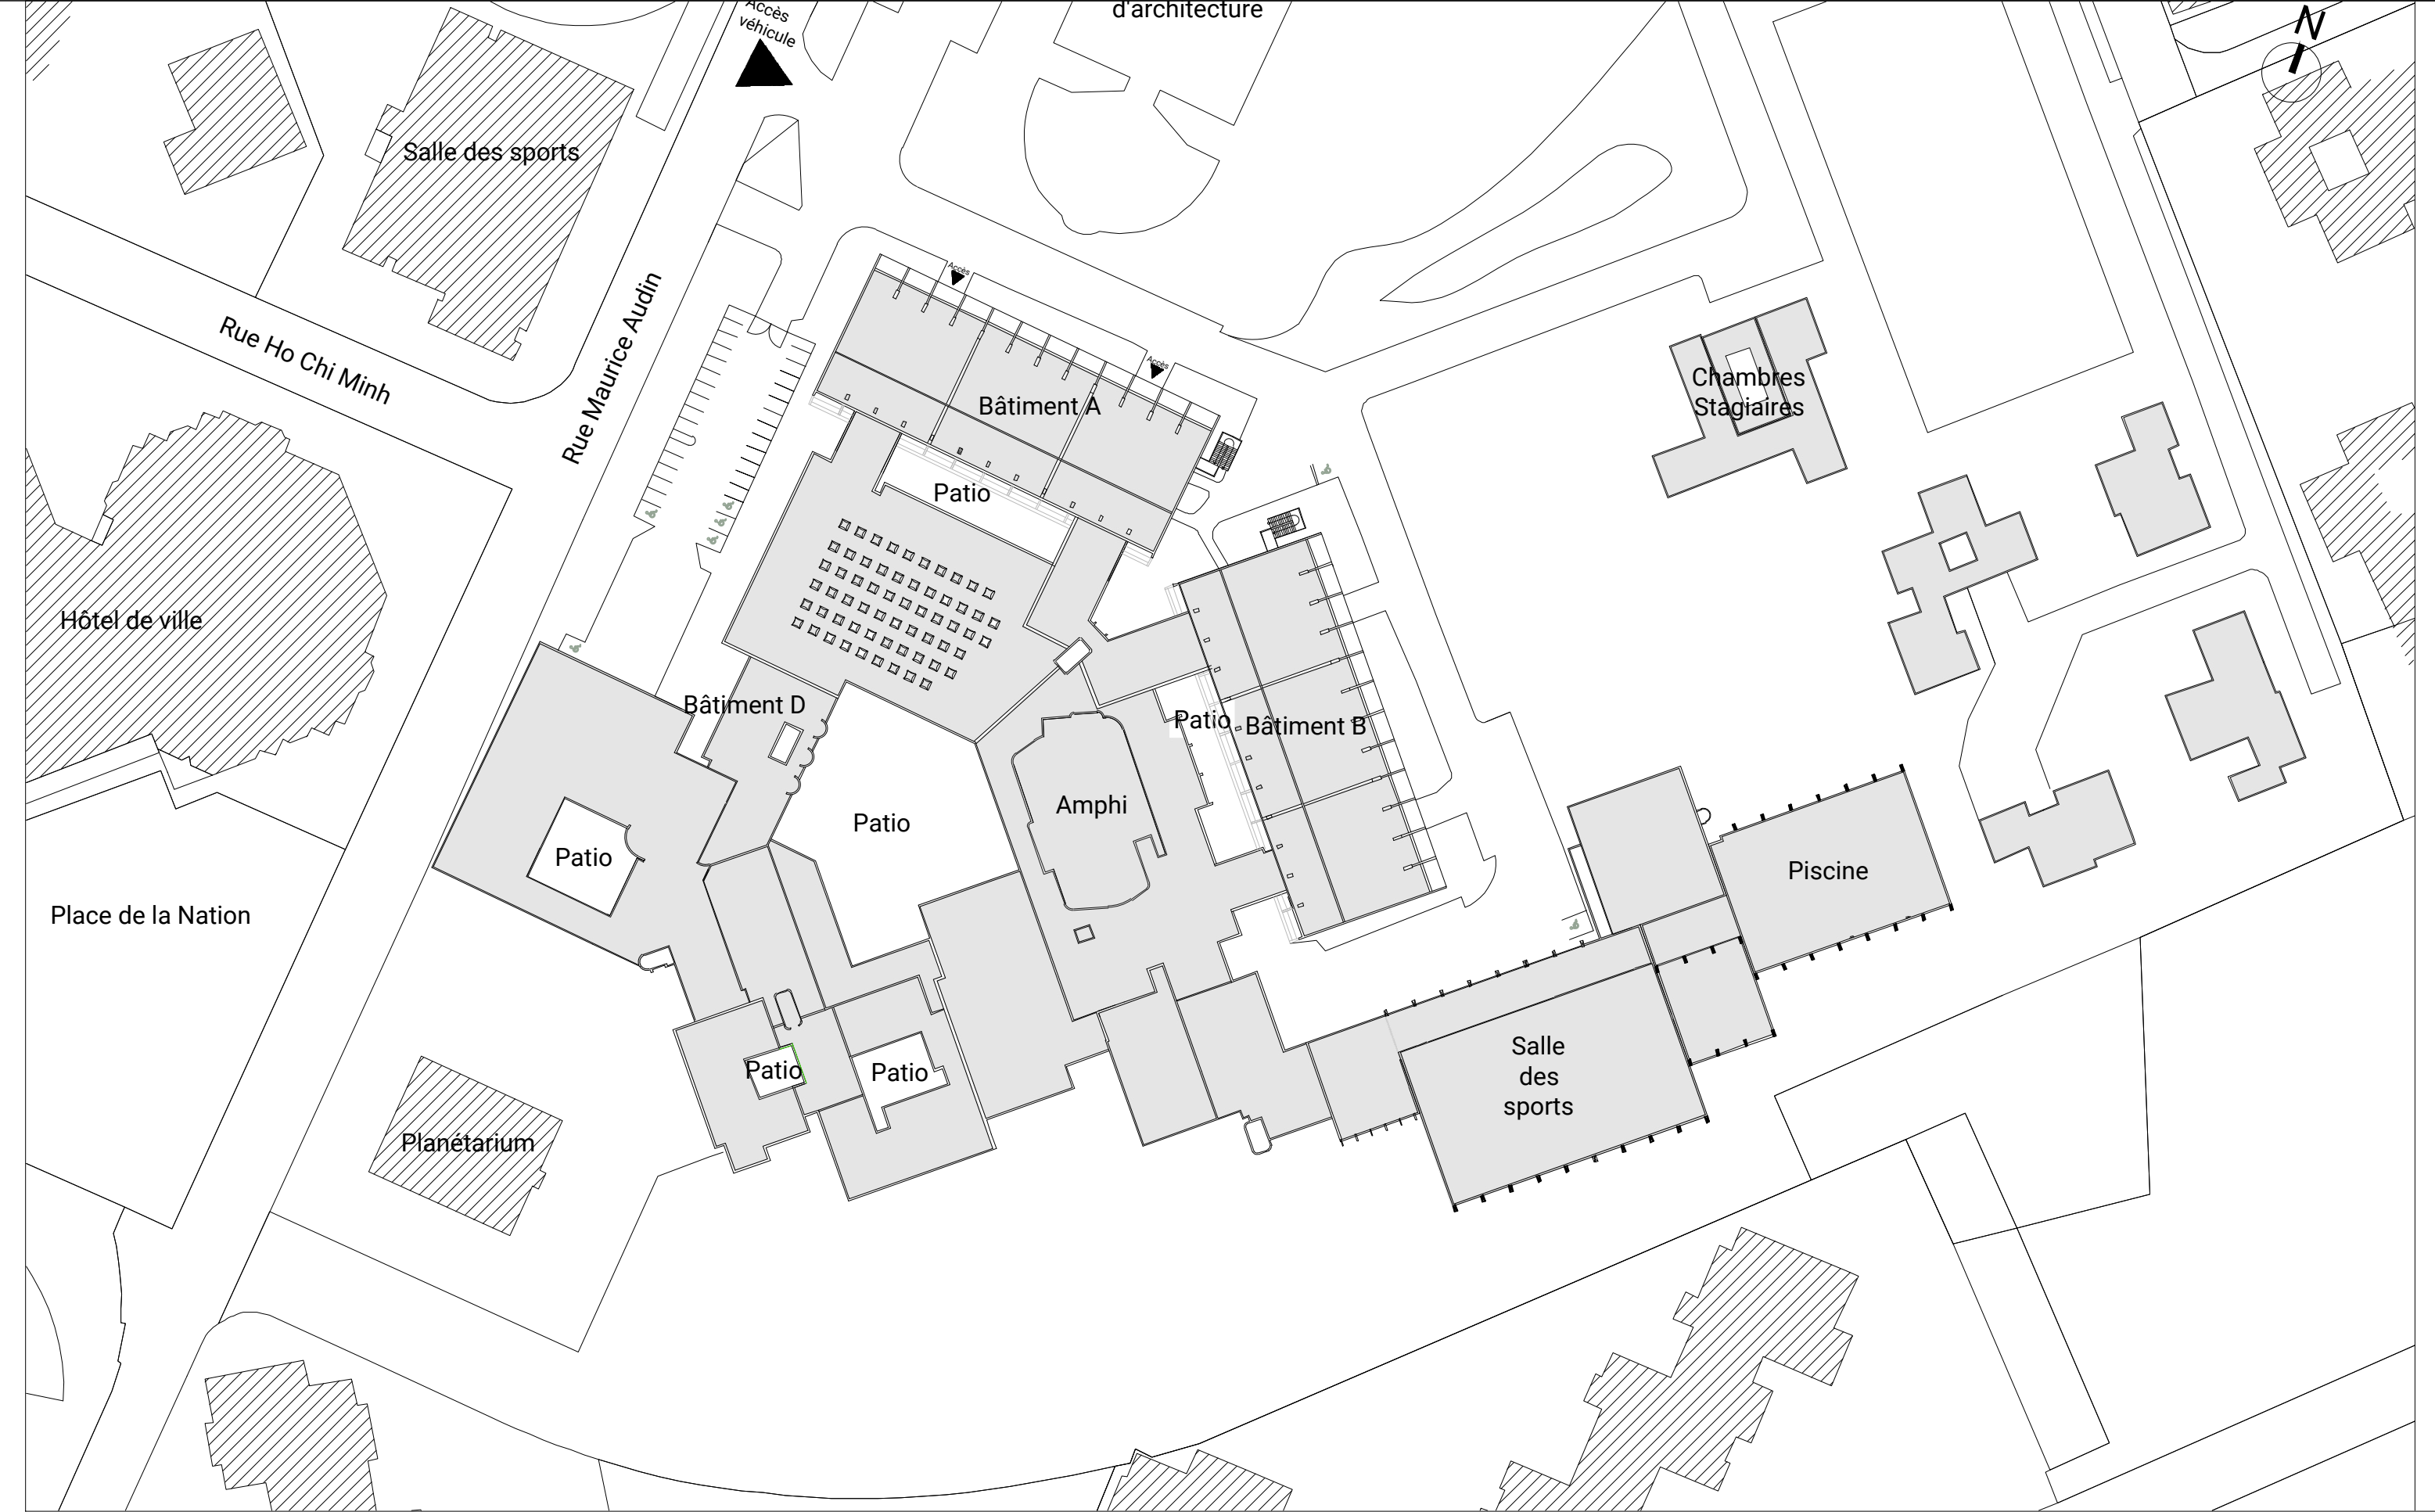

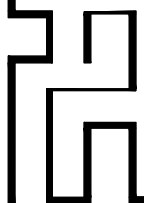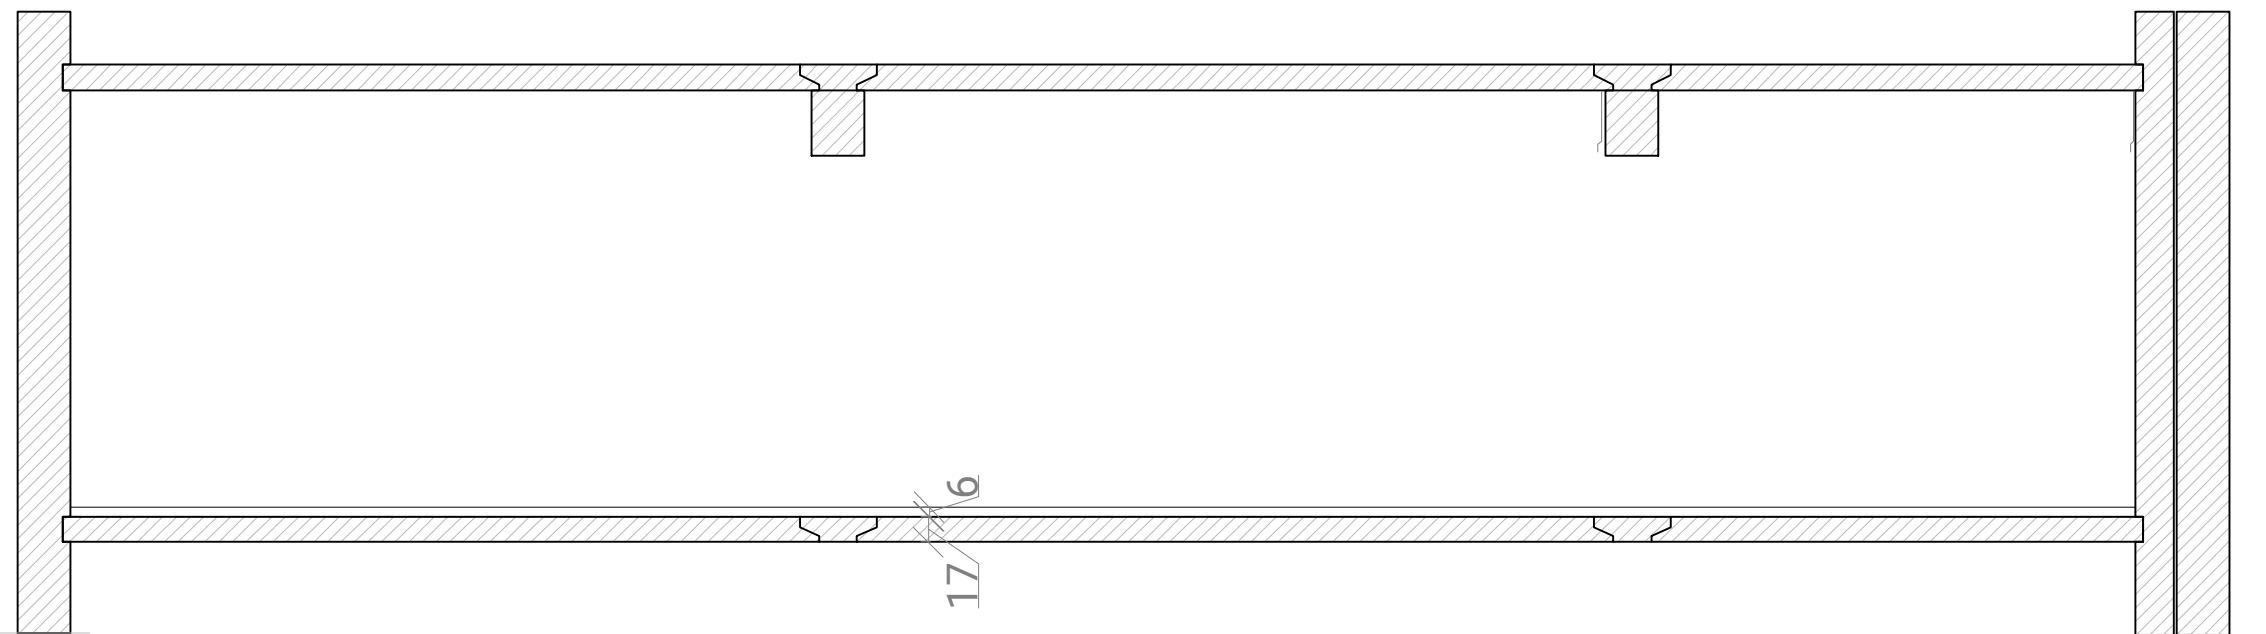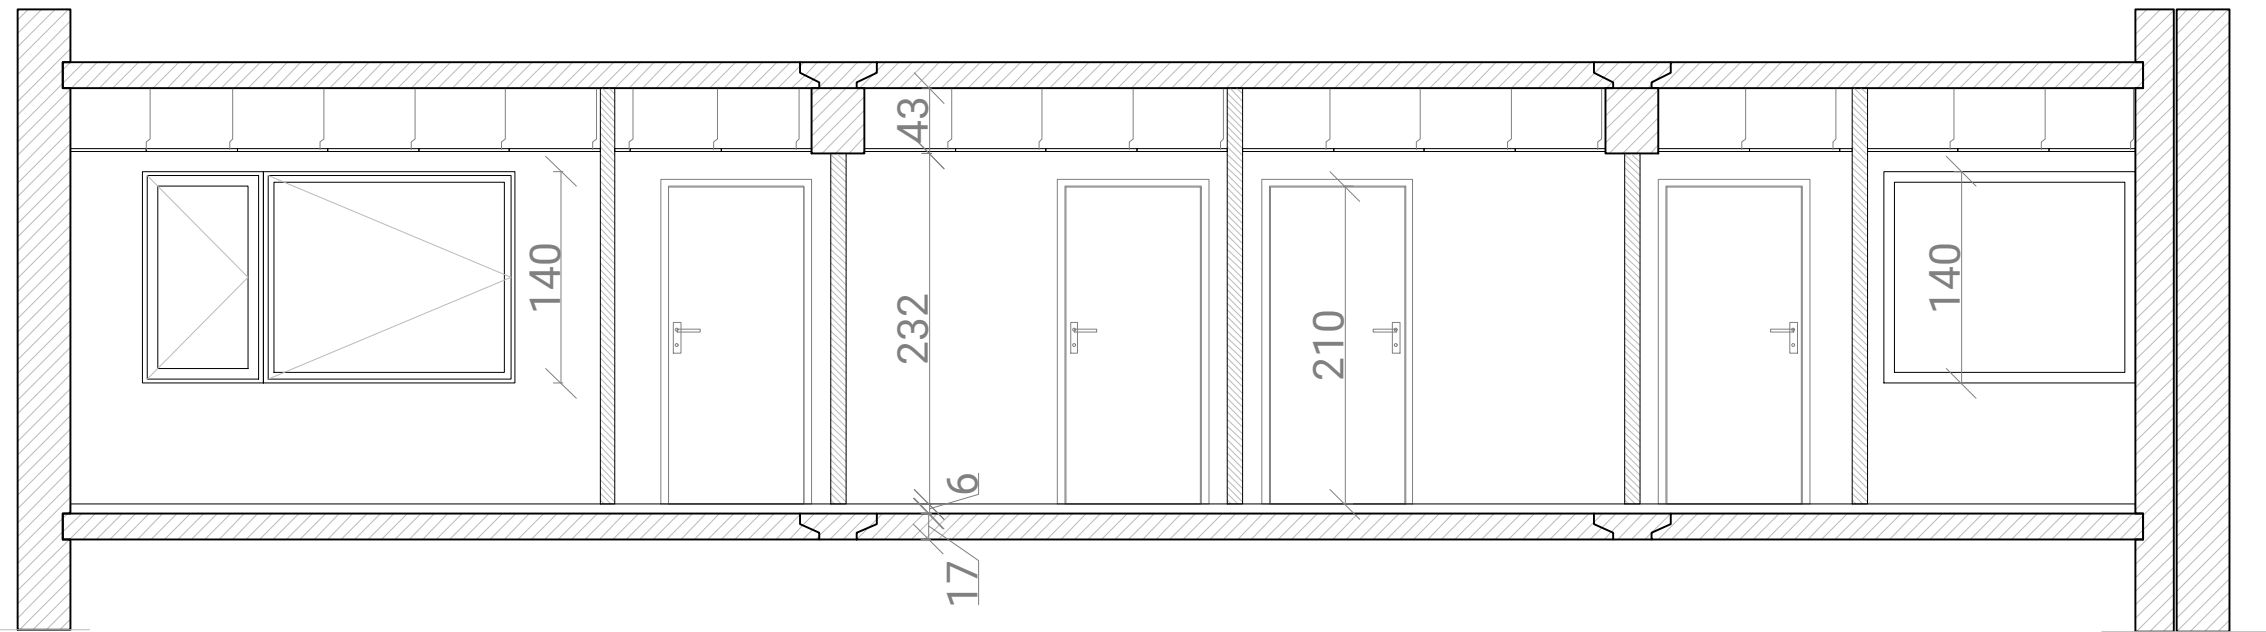

RENOVATION DU BATIMENT
R DE L'ENTPE
3 Rue Maurice Audin
69120 VAULX-EN-VELIN

MAITRISE D'OUVRAGE :
ENTPE
3 Rue Maurice Audin
69120 VAULX-EN-VELIN

MAITRISE D'OEUVRE :
ARCHITECTE :
Fleurent Architectes
163 rue Marcel mérieux
69007 Lyon

Indice
1




Date
20/04/2026

Echelle
1:50

COUPE AA
ETAT DES LIEUX ET PROJET

DCE

3

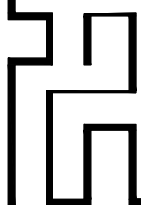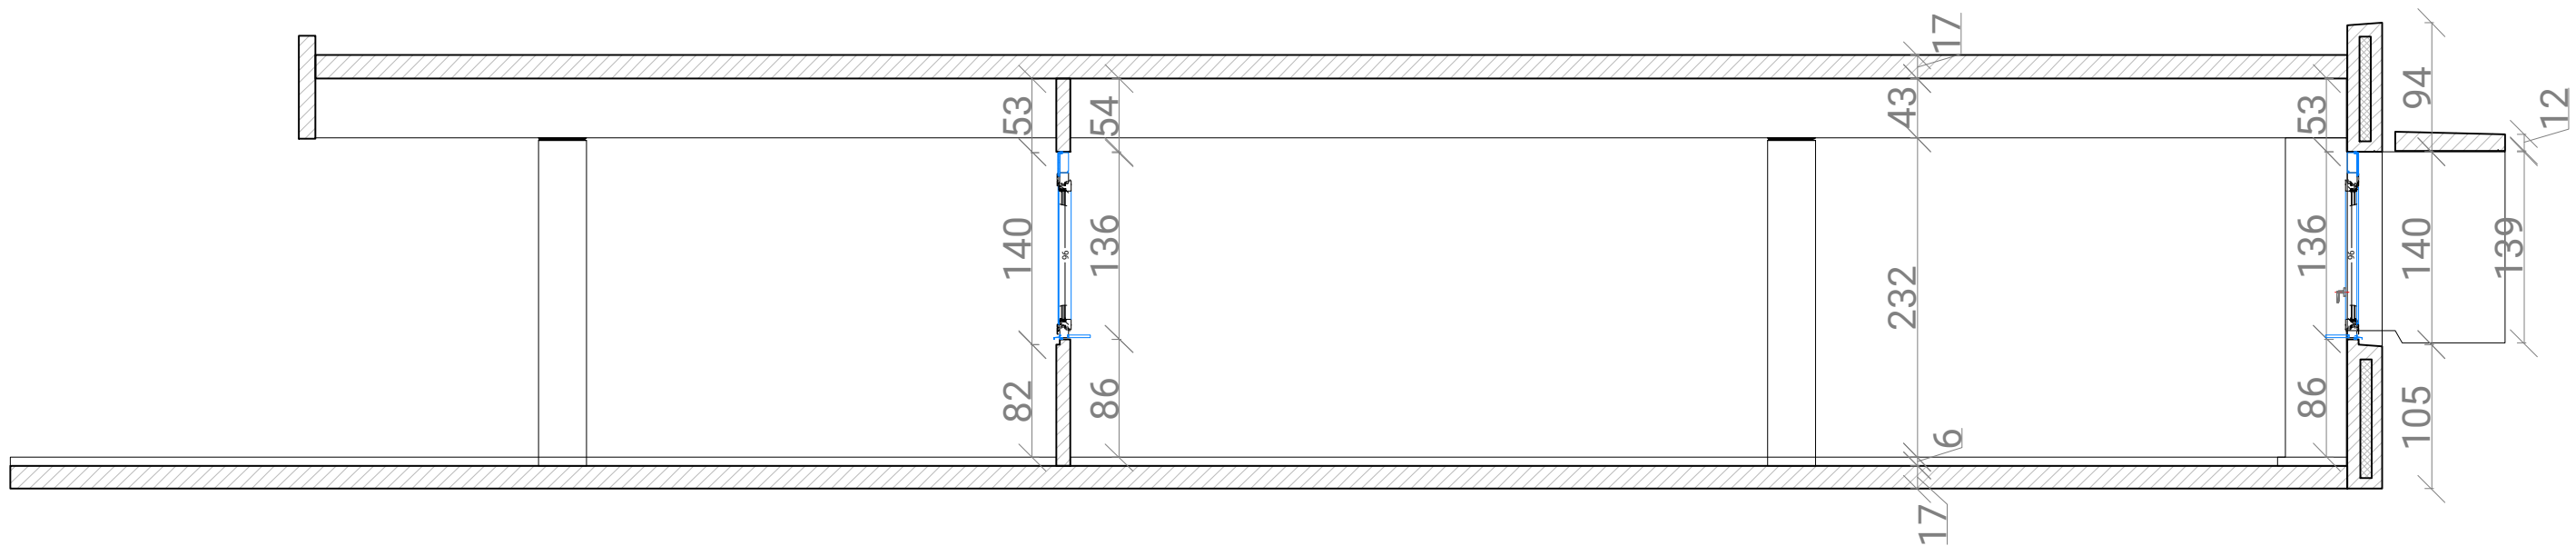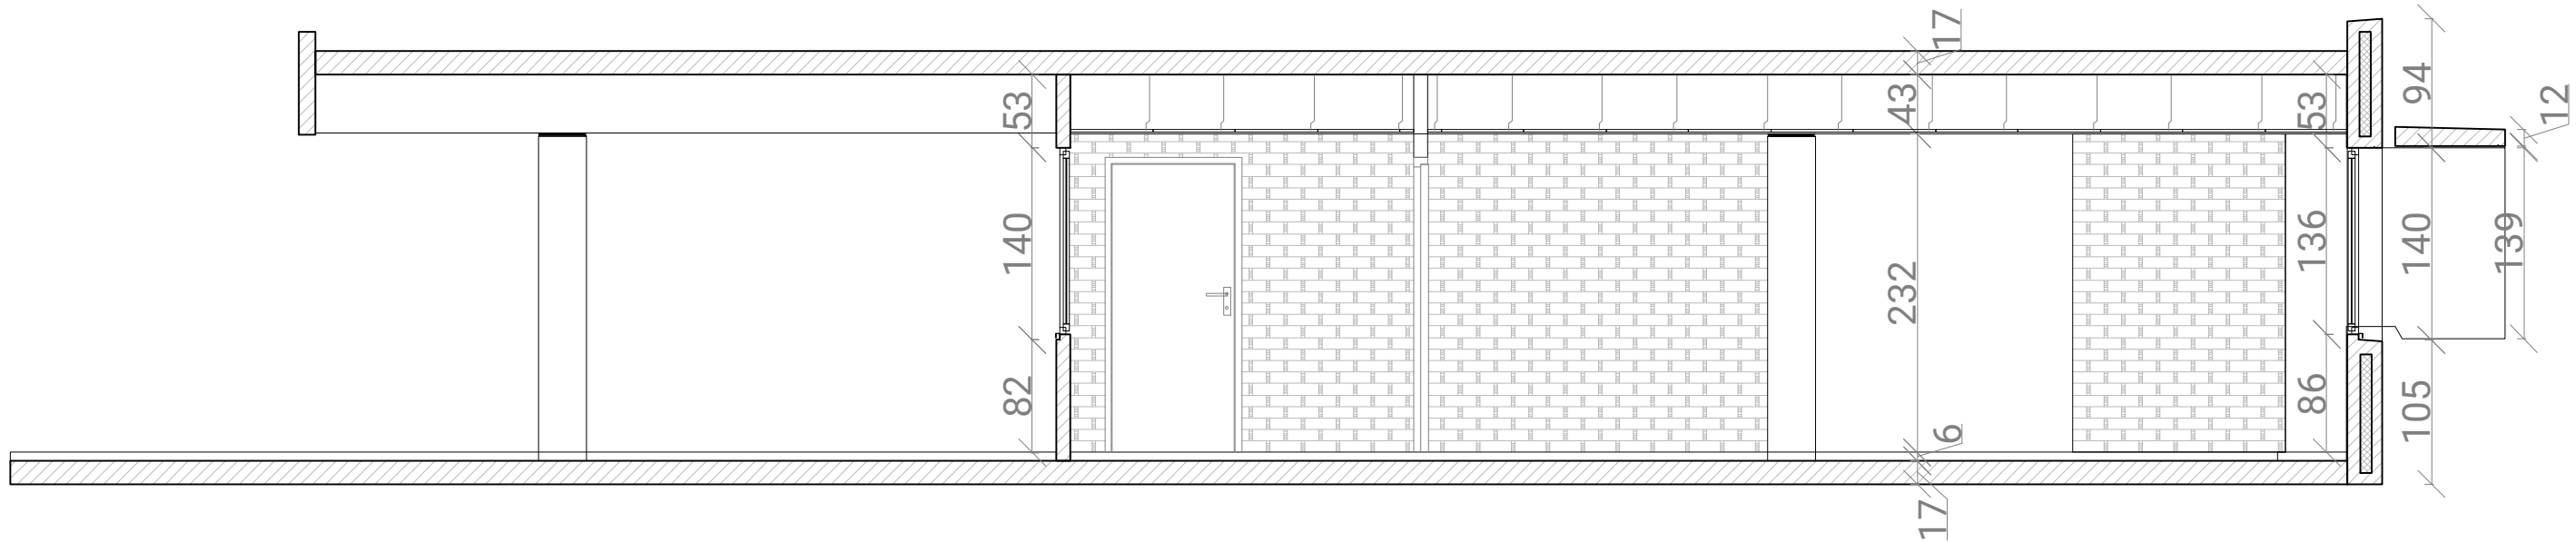

RENOVATION DU BATIMENT
R DE L'ENTPE

3 Rue Maurice Audin
69120 VAULX-EN-VELIN

MAITRISE D'OUVRAGE :

ENTPE
3 Rue Maurice Audin
69120 VAULX-EN-VELIN

MAITRISE D'OEUVRE :

ARCHITECTE :
Fleurent Architectes
163 rue Marcel mérieux
69007 Lyon

Indice
1




Date
20/04/2026

Echelle
1:50

COUPE BB
ETAT DES LIEUX ET PROJET

DCE

3.2

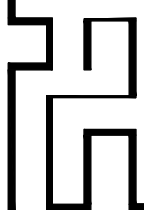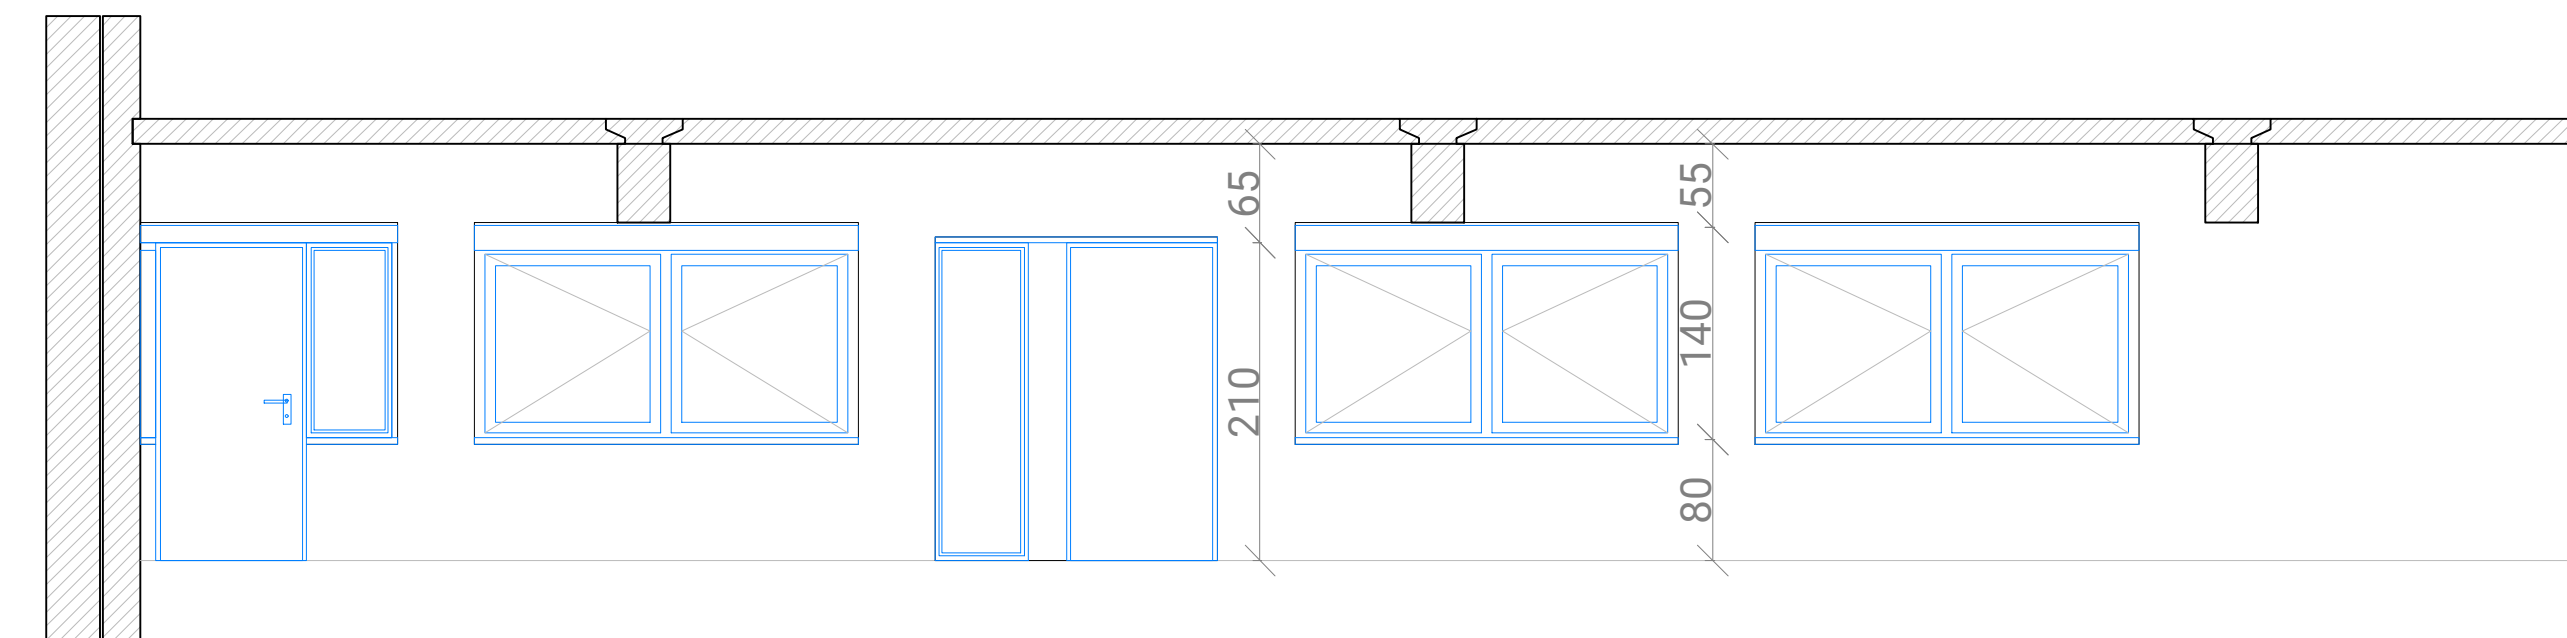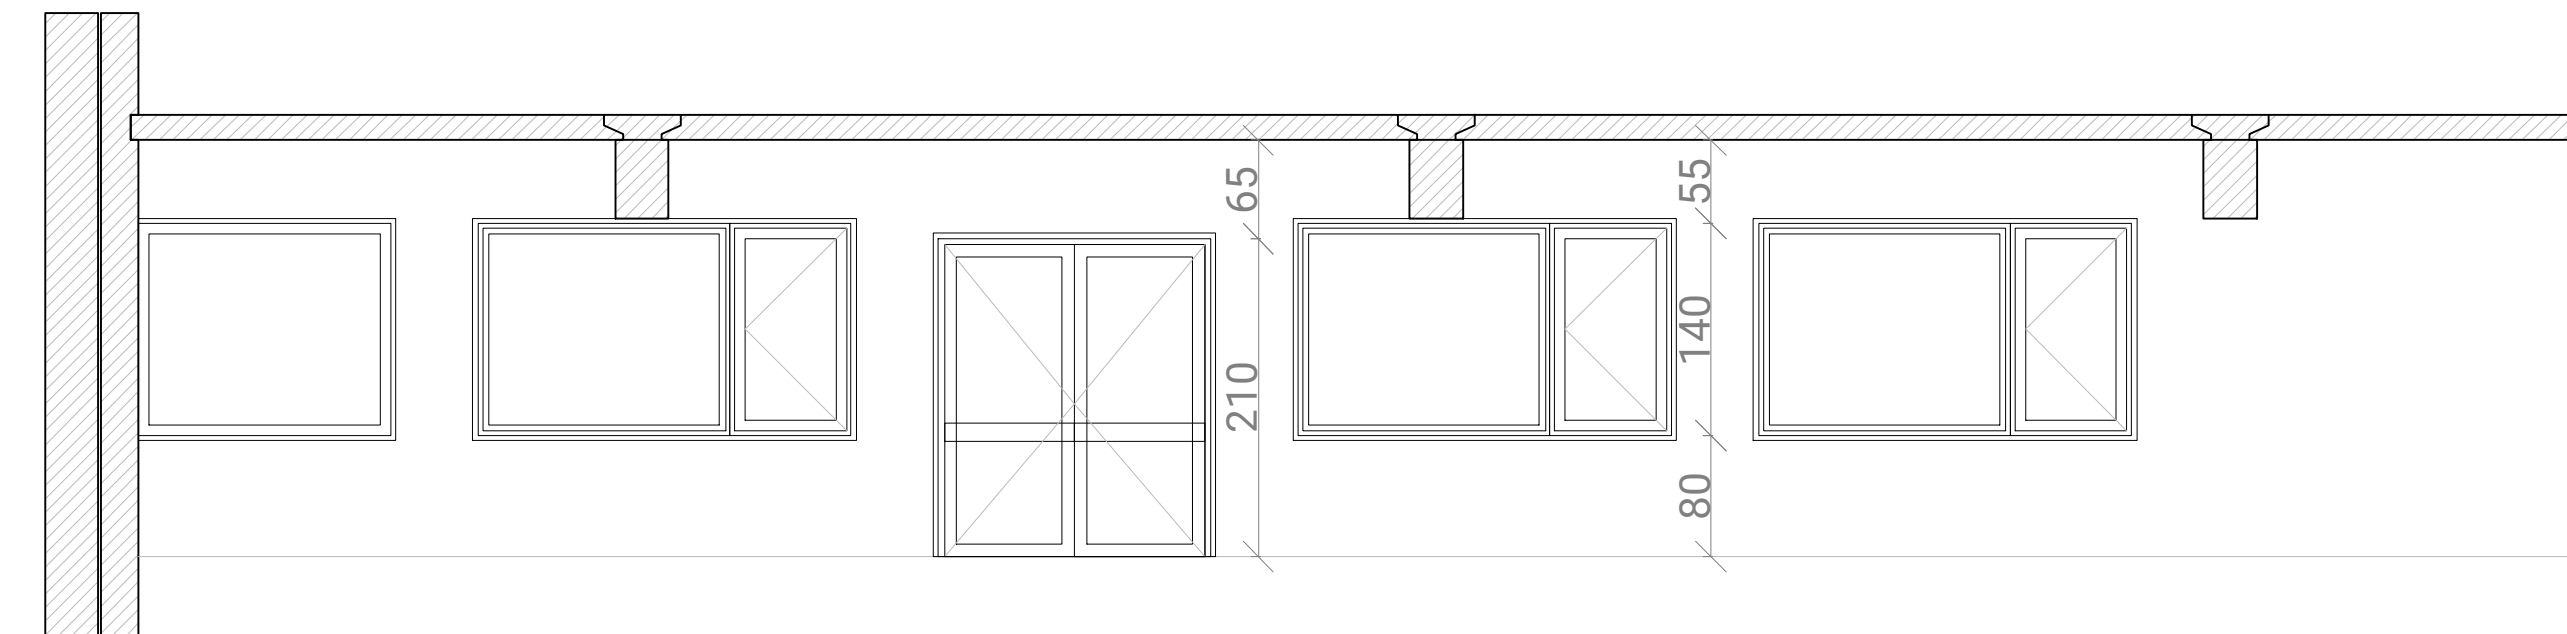

RENOVATION DU BATIMENT
R DE L'ENTPE

3 Rue Maurice Audin
69120 VAULX-EN-VELIN

MAITRISE D'OUVRAGE :

ENTPE
3 Rue Maurice Audin
69120 VAULX-EN-VELIN

MAITRISE D'OEUVRE :

ARCHITECTE :
Fleurent Architectes
163 rue Marcel mérieux
69007 Lyon

Indice
1




Date
20/04/2026

Echelle
1:50

FACADE NORD
ETAT DES LIEUX ET PROJET

DCE

4.1

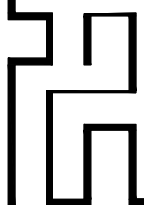
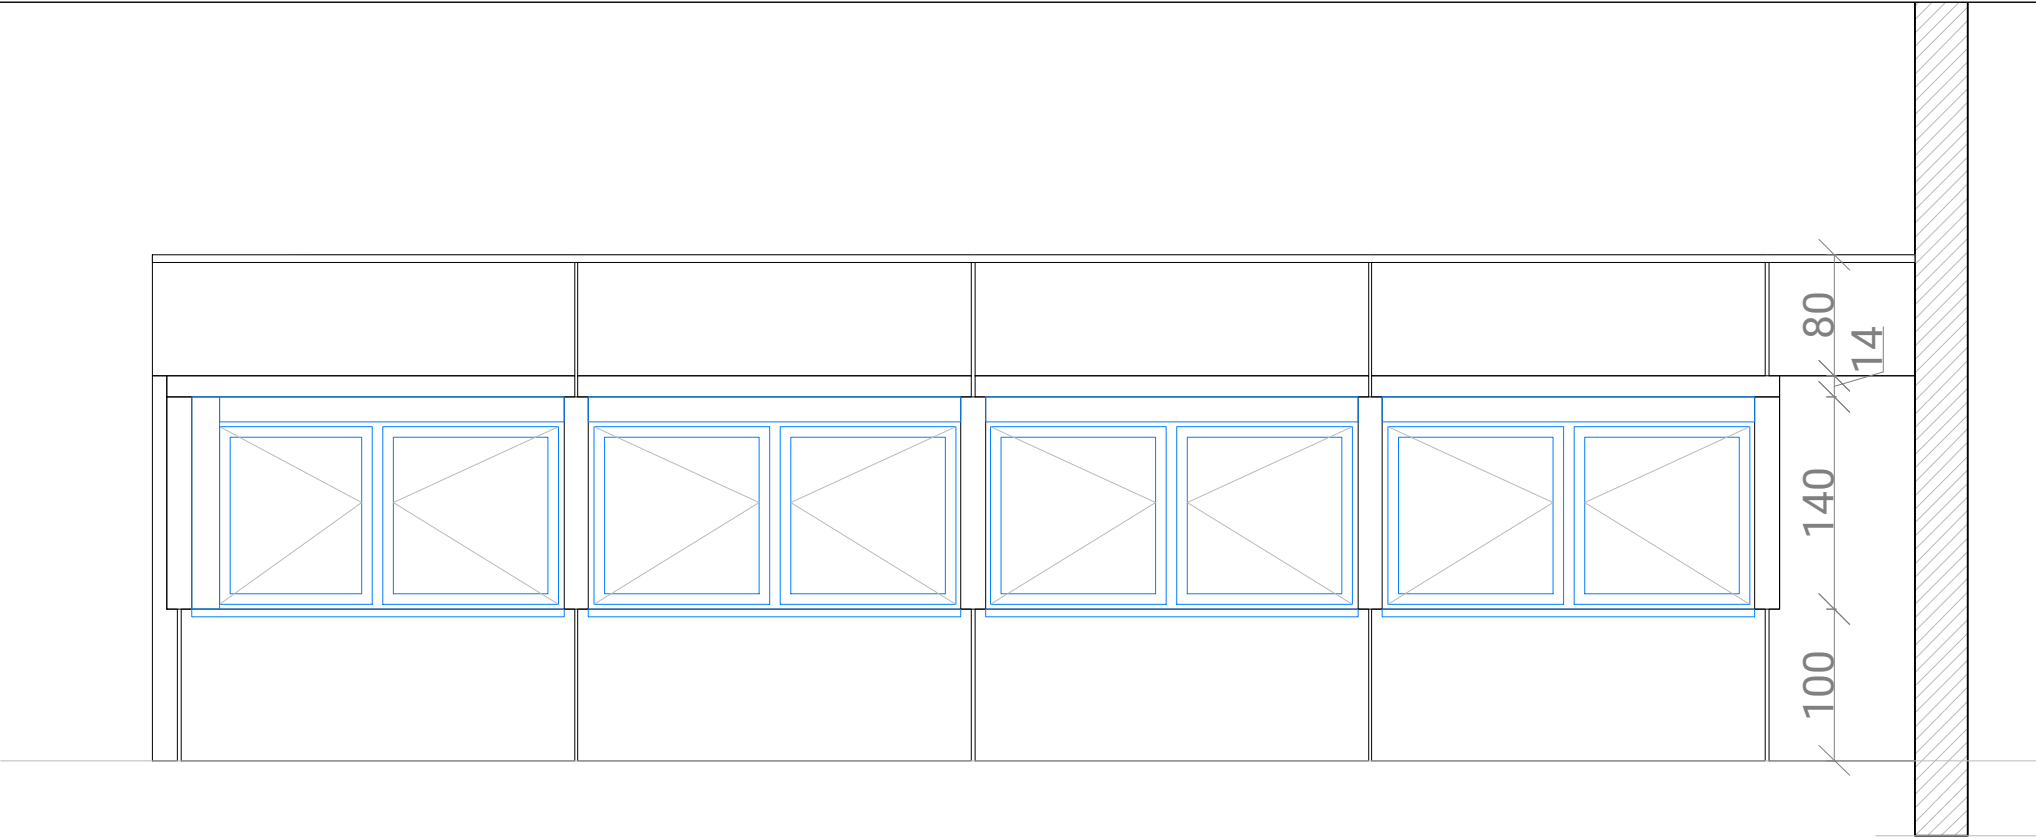
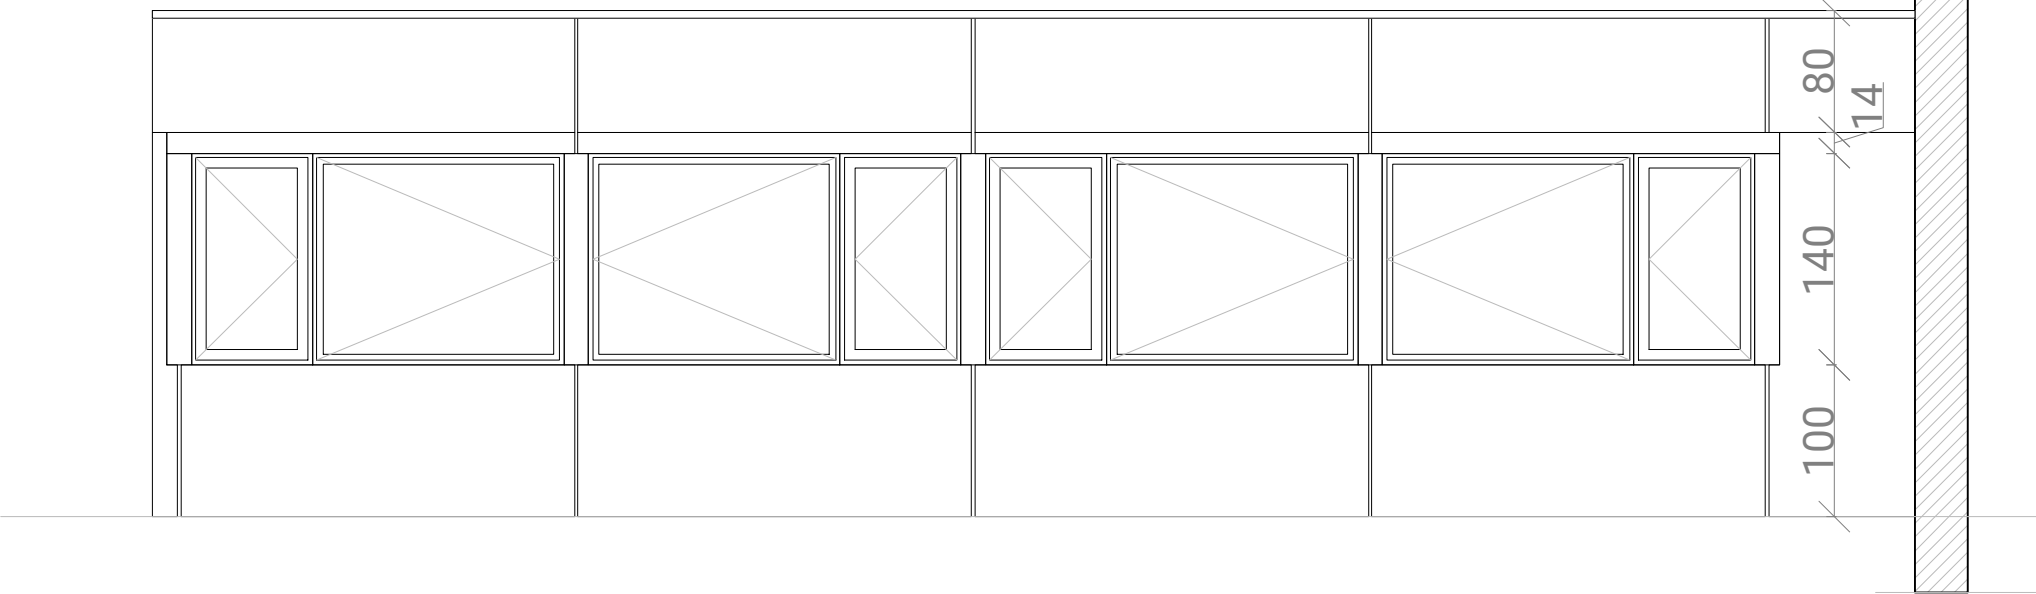


RENOVATION DU BATIMENT
R DE L'ENTPE
3 Rue Maurice Audin
69120 VAULX-EN-VELIN

MAITRISE D'OUVRAGE :
ENTPE
3 Rue Maurice Audin
69120 VAULX-EN-VELIN

MAITRISE D'OEUVRE :
ARCHITECTE :
Fleurent Architectes
163 rue Marcel mérieux
69007 Lyon

Indice 1	Date 20/04/2026	Echelle 1:50	DCE	4.2
FACADE SUD ETAT DES LIEUX ET PROJET				

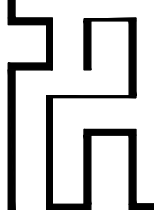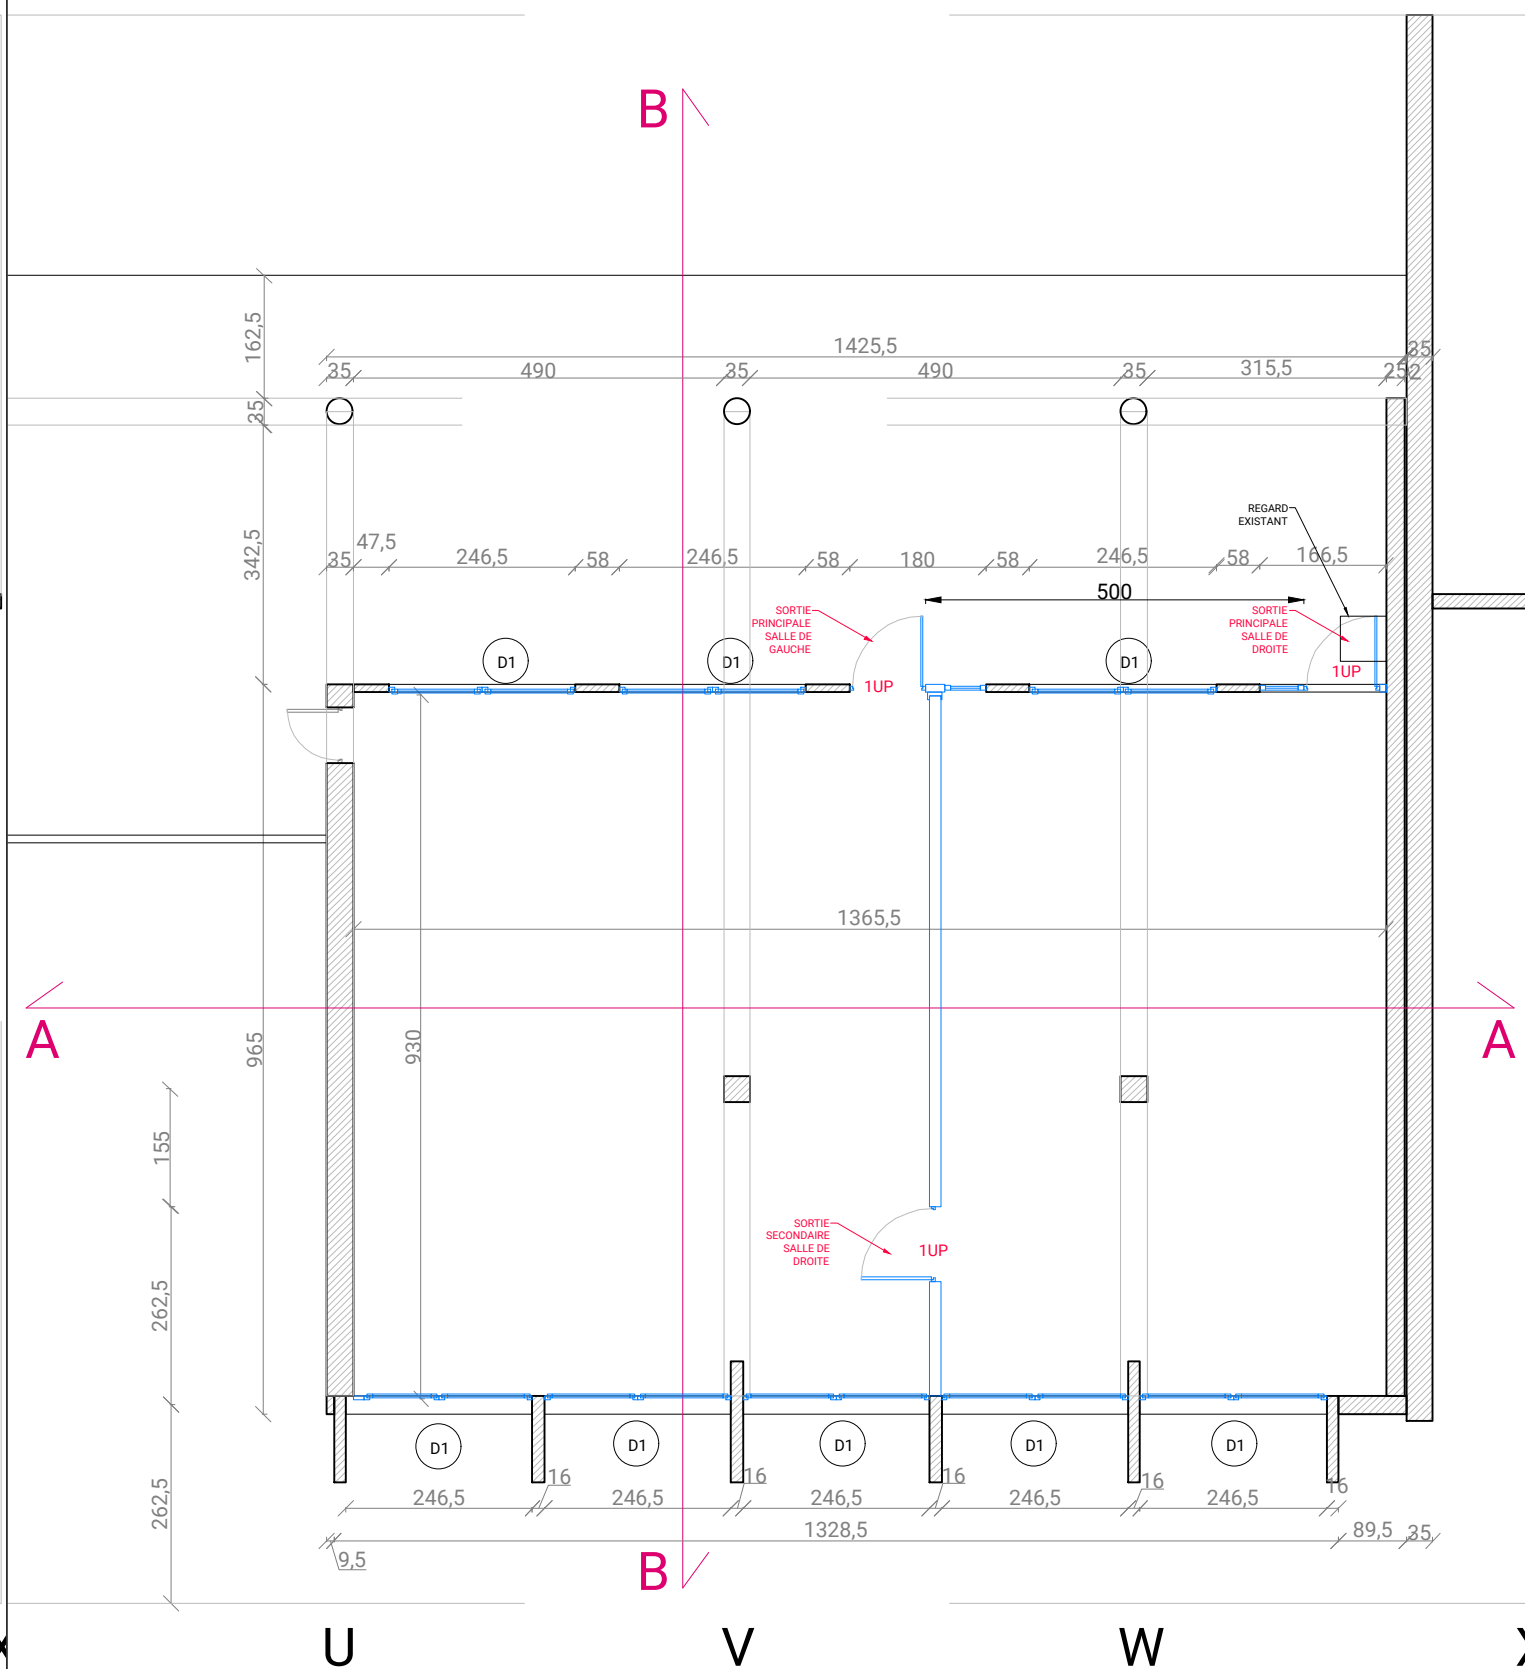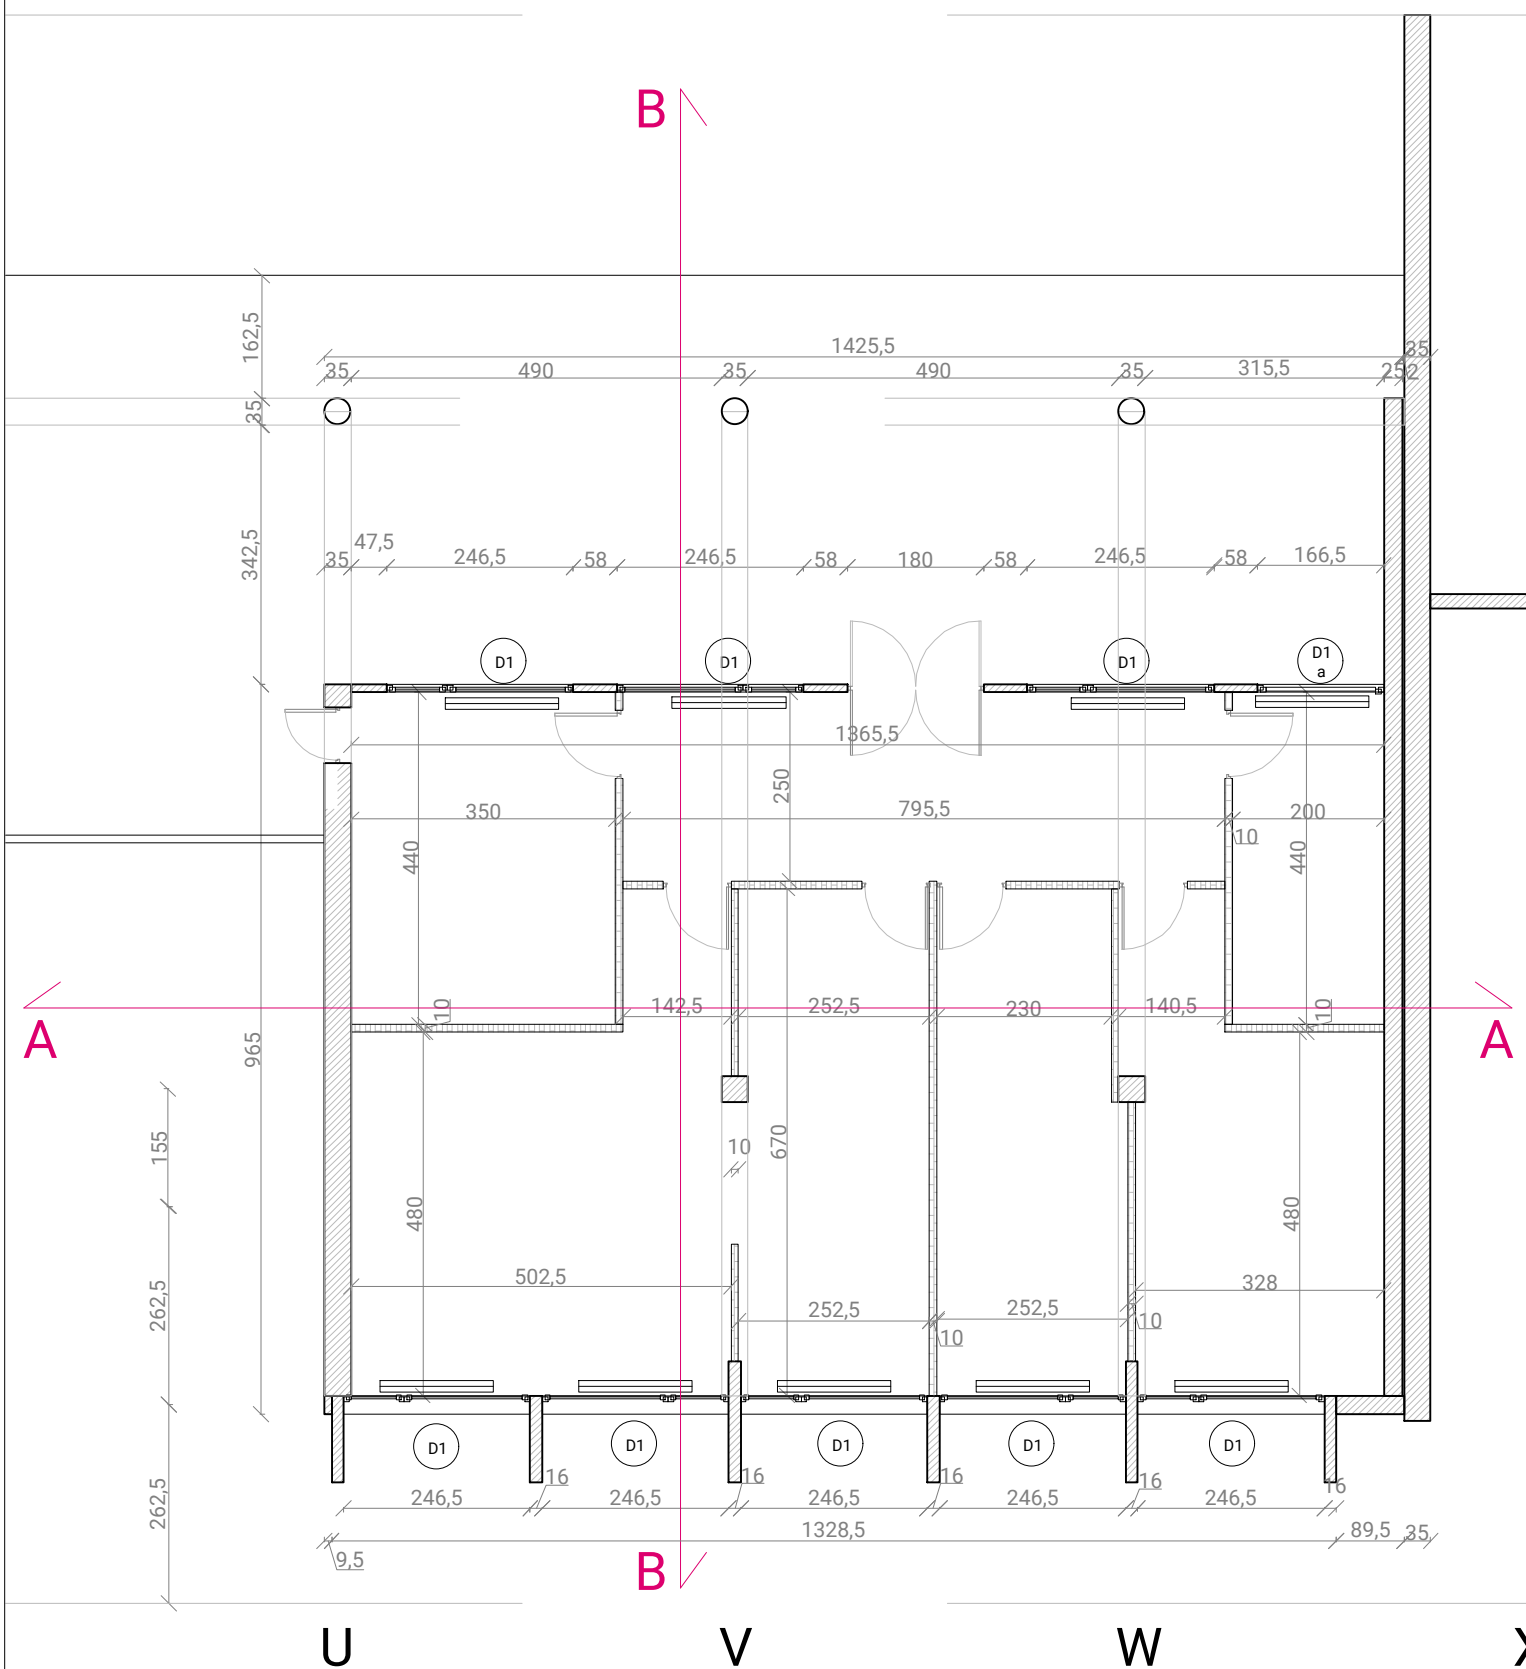

RENOVATION DU BATIMENT
R DE L'ENTPE

3 Rue Maurice Audin
69120 VAULX-EN-VELIN

MAITRISE D'OUVRAGE :

ENTPE
3 Rue Maurice Audin
69120 VAULX-EN-VELIN

MAITRISE D'OEUVRE :

ARCHITECTE :
Fleurent Architectes
163 rue Marcel mérieux
69007 Lyon

Indice
1




Date
20/04/2026

Echelle
1:100

PLAN REZ DE CHAUSSEE
ETAT DES LIEUX ET PROJET

DCE

5

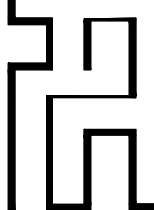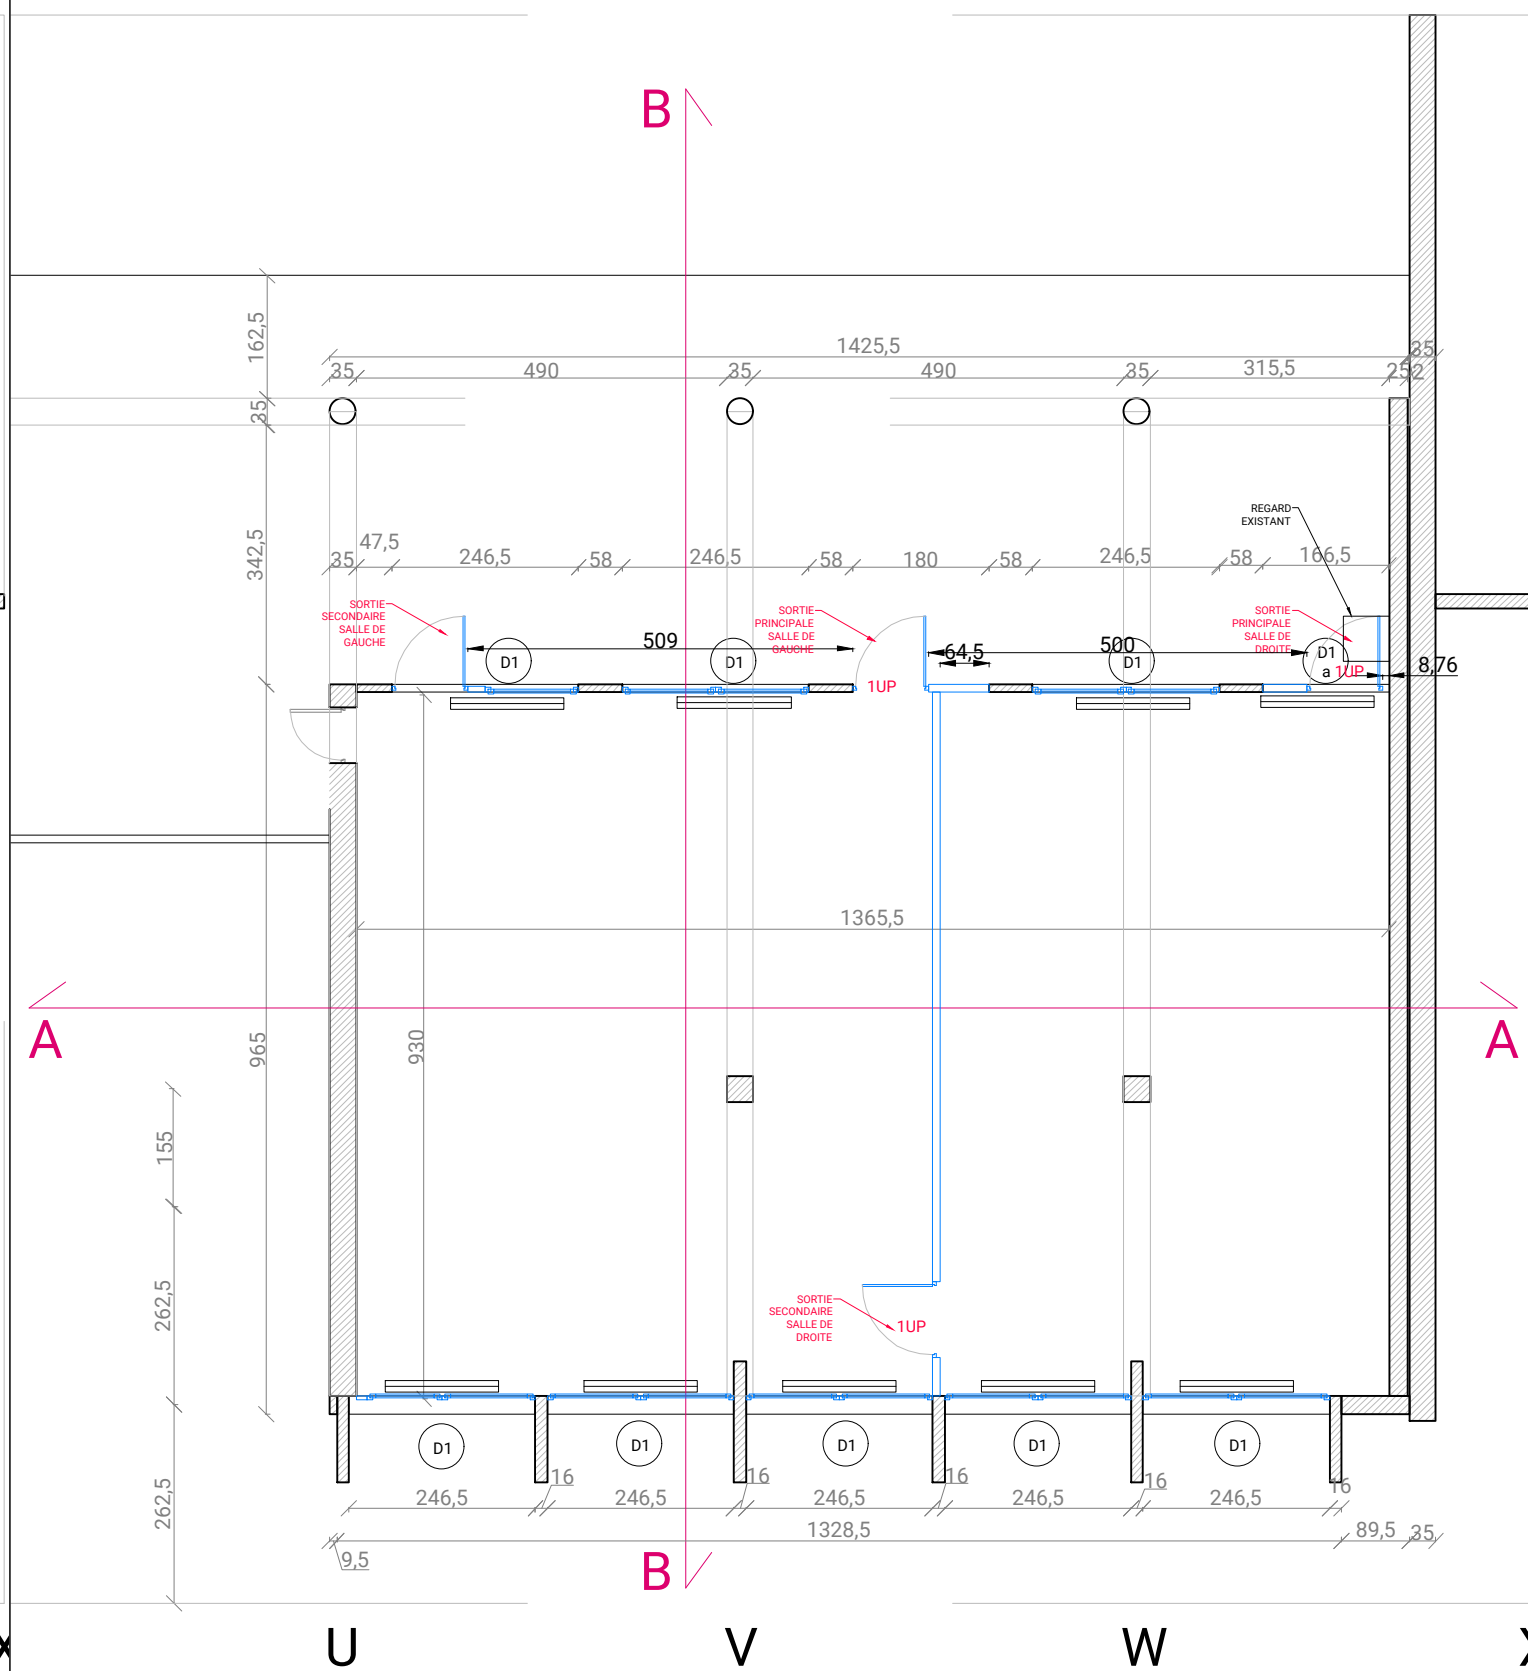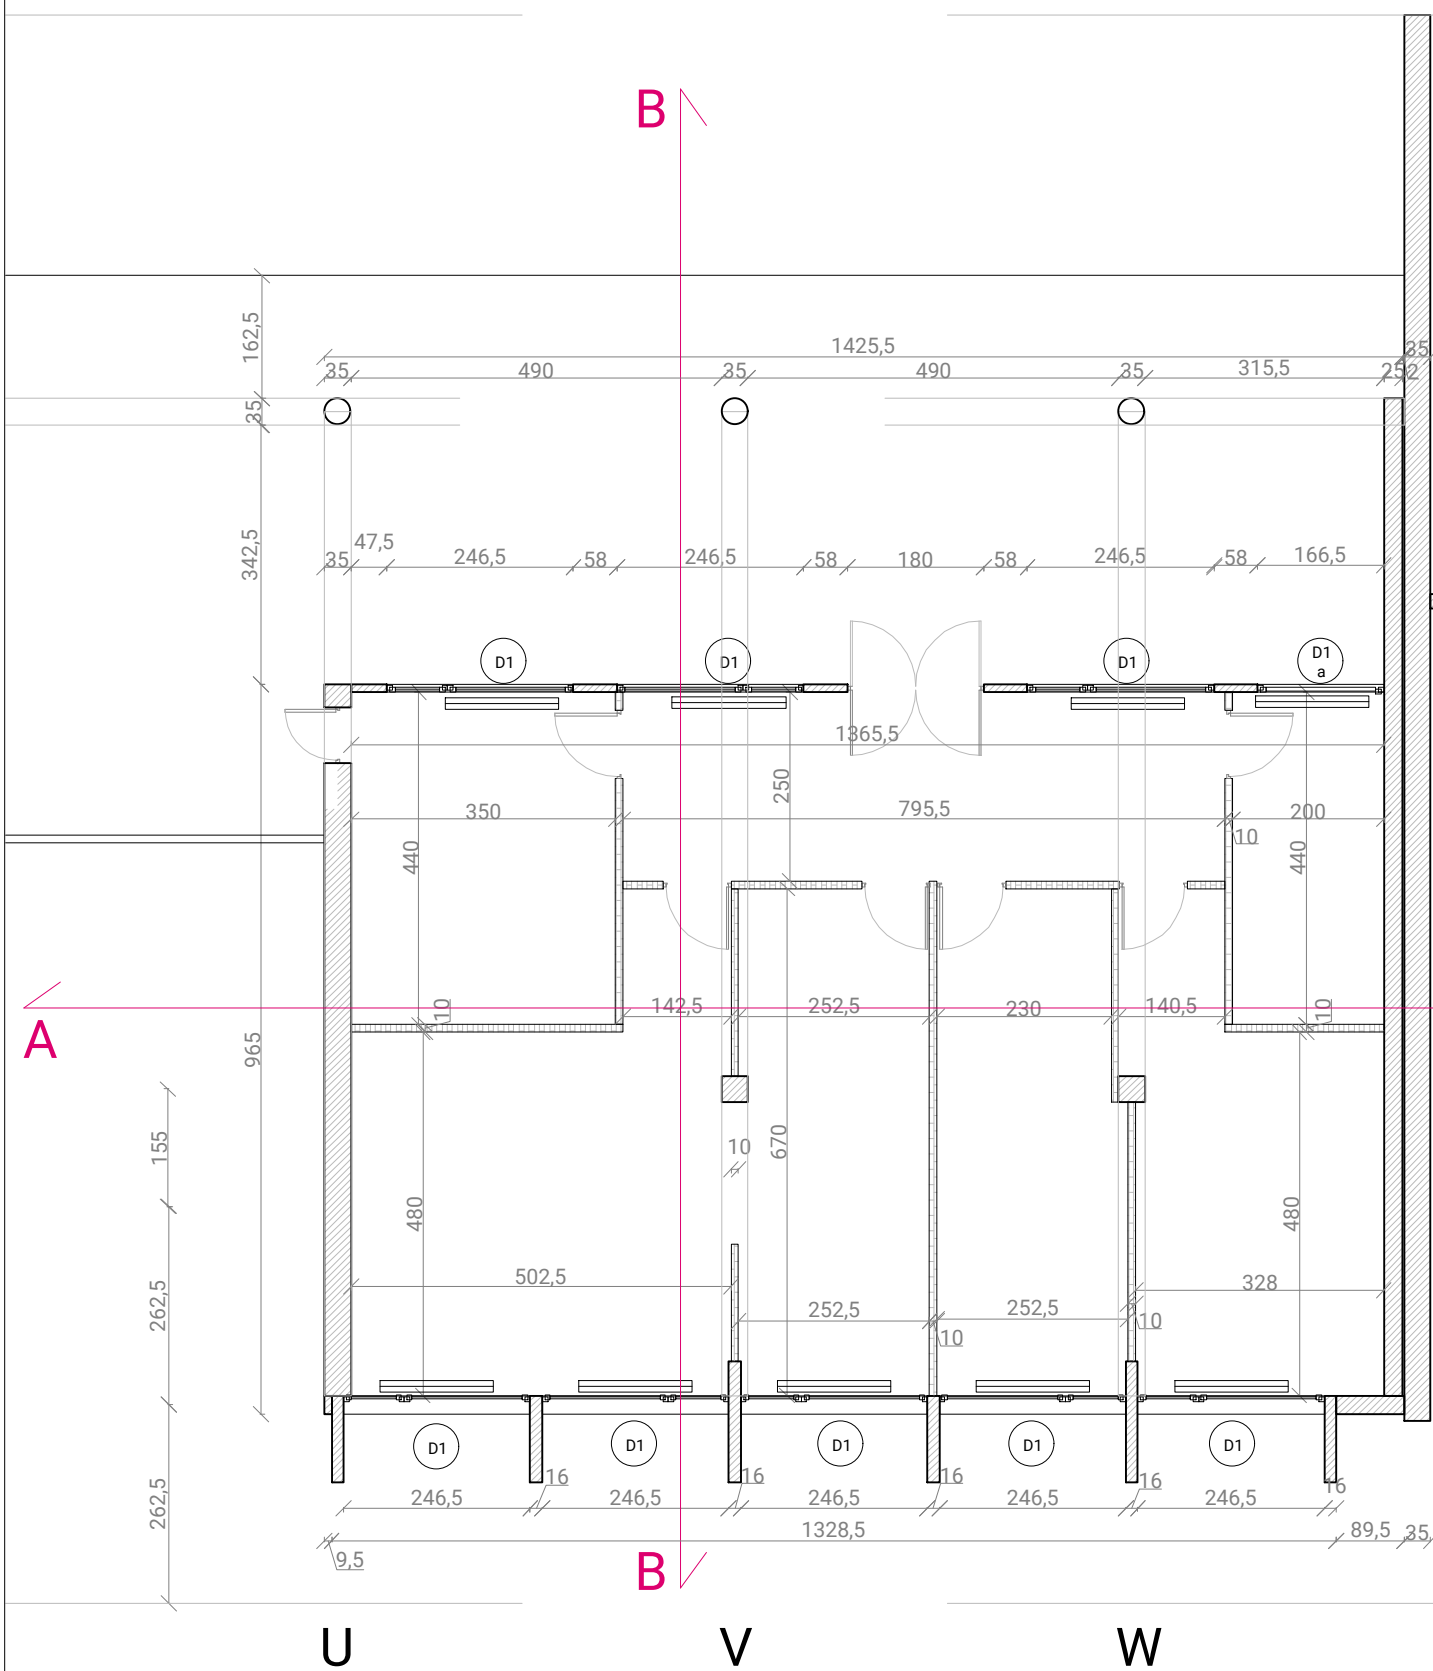

RENOVATION DU BATIMENT
R DE L'ENTPE

3 Rue Maurice Audin
69120 VAULX-EN-VELIN

MAITRISE D'OUVRAGE :

ENTPE
3 Rue Maurice Audin
69120 VAULX-EN-VELIN

MAITRISE D'OEUVRE :

ARCHITECTE :
Fleurent Architectes
163 rue Marcel mérieux
69007 Lyon

Indice
1

Date
20/04/2026

Echelle
1:100

PLAN REZ DE CHAUSSEE
ETAT DES LIEUX ET PROJET

DCE


5



Menuiserie bois aluminium
RAL 8019

Changement des
menuiseries pour
des menuiseries
bois aluminium
RAL 8019

Les grilles
existantes ne sont
pas déposées et
restent après les
travaux

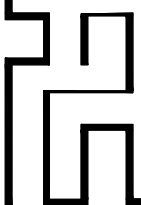

RENOVATION DU BATIMENT
R DE L'ENTPE

3 Rue Maurice Audin
69120 VAULX-EN-VELIN

MAITRISE D'OUVRAGE :

ENTPE
3 Rue Maurice Audin
69120 VAULX-EN-VELIN

MAITRISE D'OEUVRE :

ARCHITECTE :
Fleurent Architectes
163 rue Marcel mérieux
69007 Lyon

Indice
1


Date
20/04/2026


Echelle

INSERTION

DCE

6

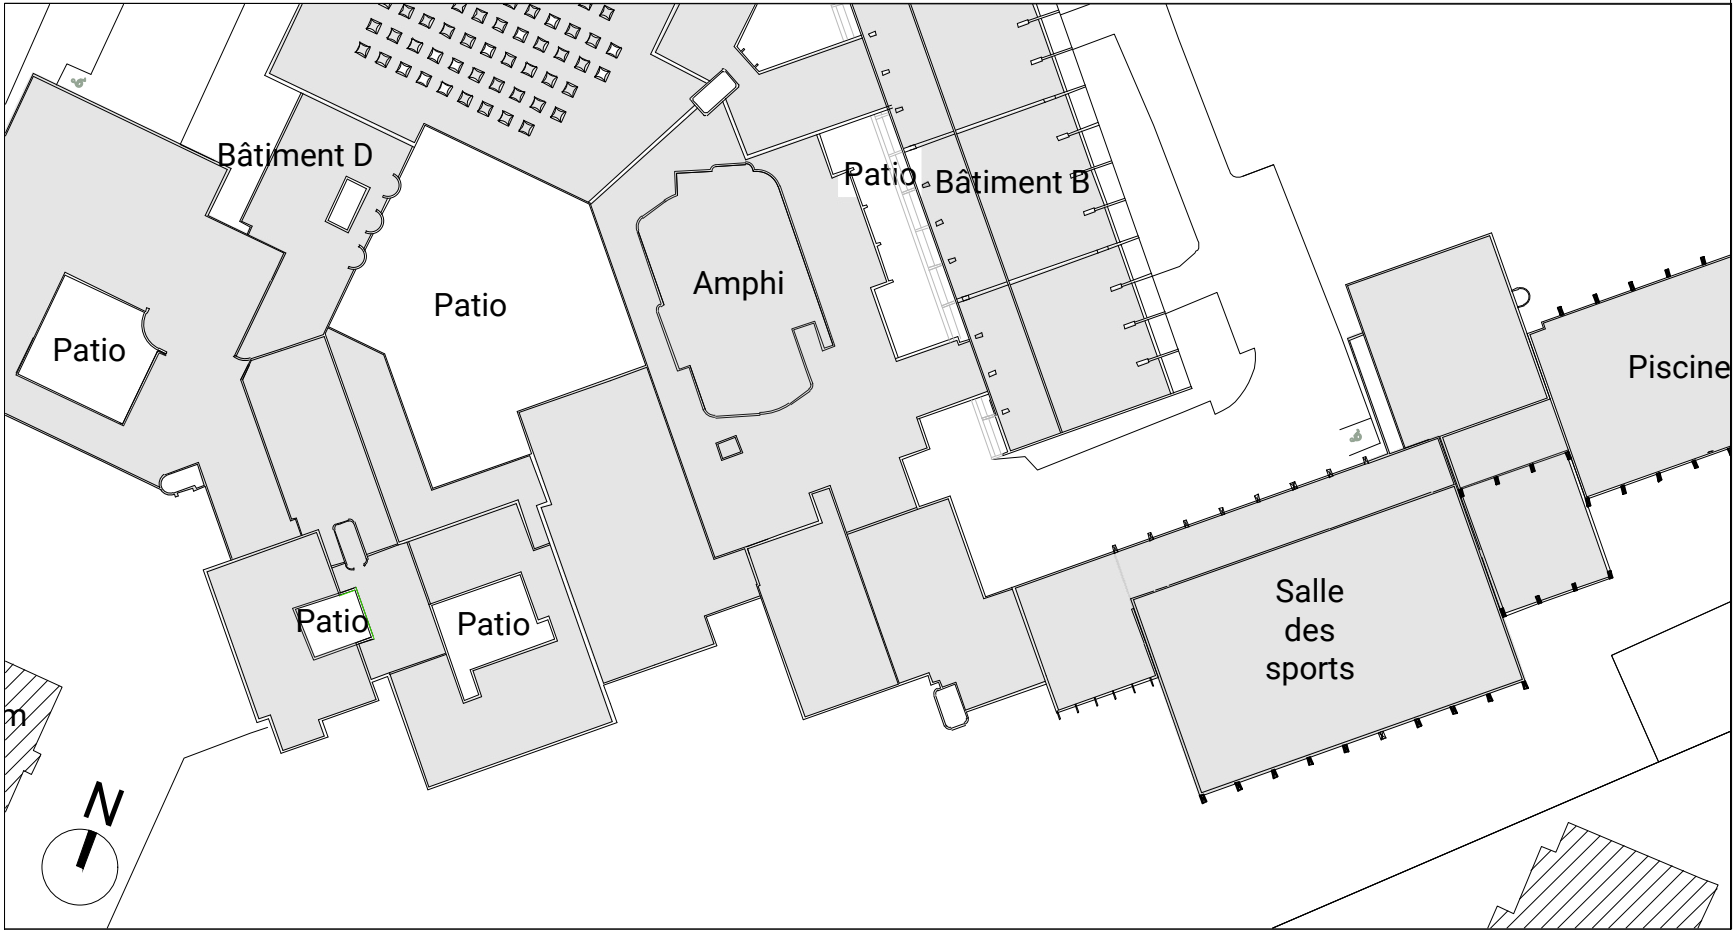

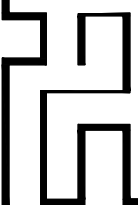

RENOVATION DU BATIMENT
R DE L'ENTPE

3 Rue Maurice Audin
69120 VAULX-EN-VELIN

MAITRISE D'OUVRAGE :

ENTPE
3 Rue Maurice Audin
69120 VAULX-EN-VELIN

MAITRISE D'OEUVRE :

ARCHITECTE :
Fleurent Architectes
163 rue Marcel mérieux
69007 Lyon

Indice
1

Date
20/04/2026

Echelle

INSERTION

DCE

6