

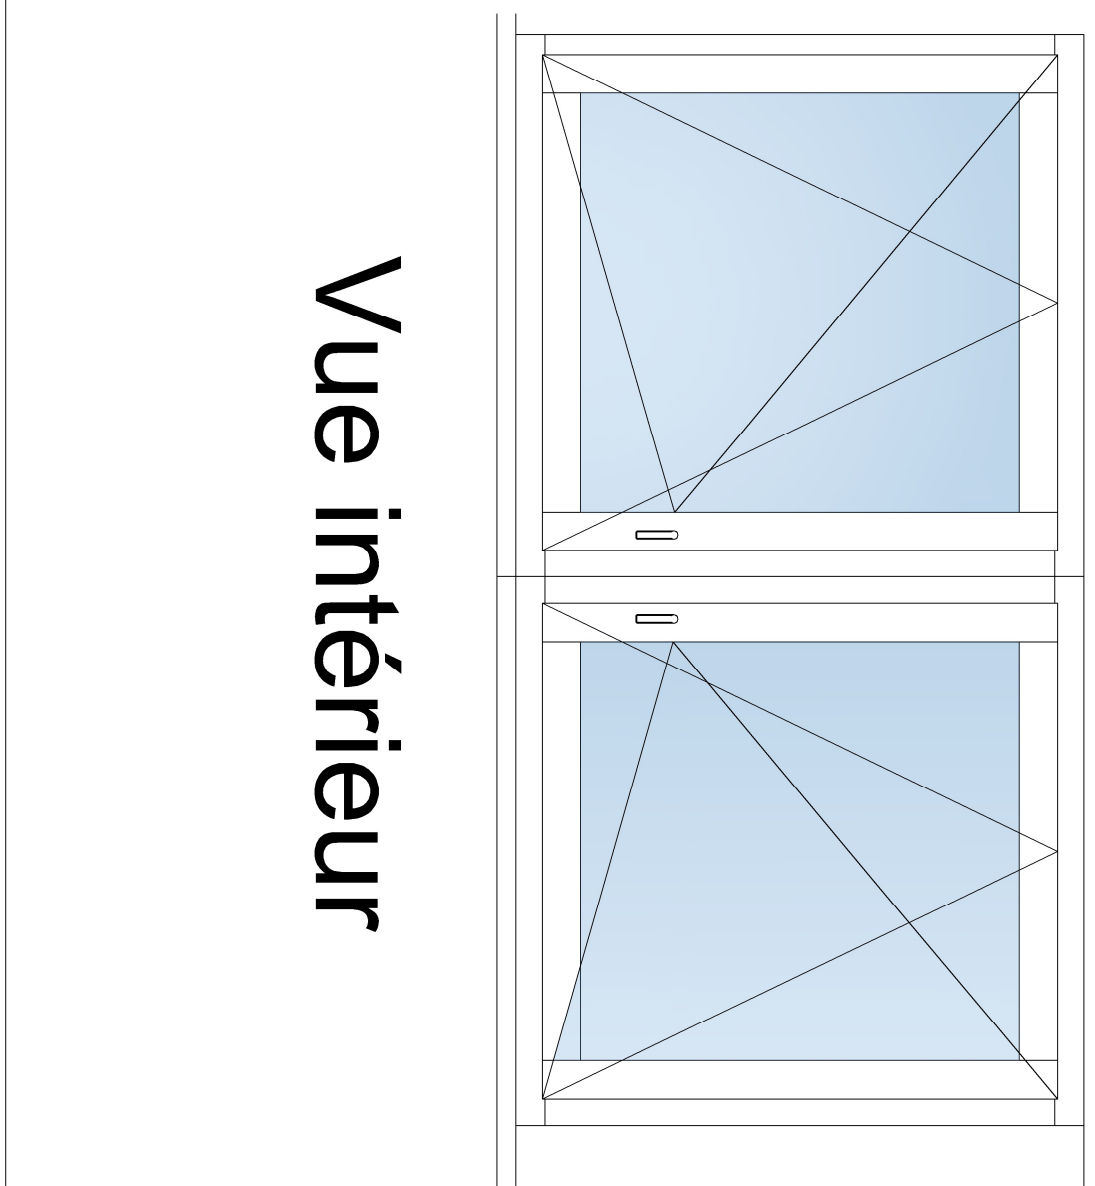


Repère Plan 5

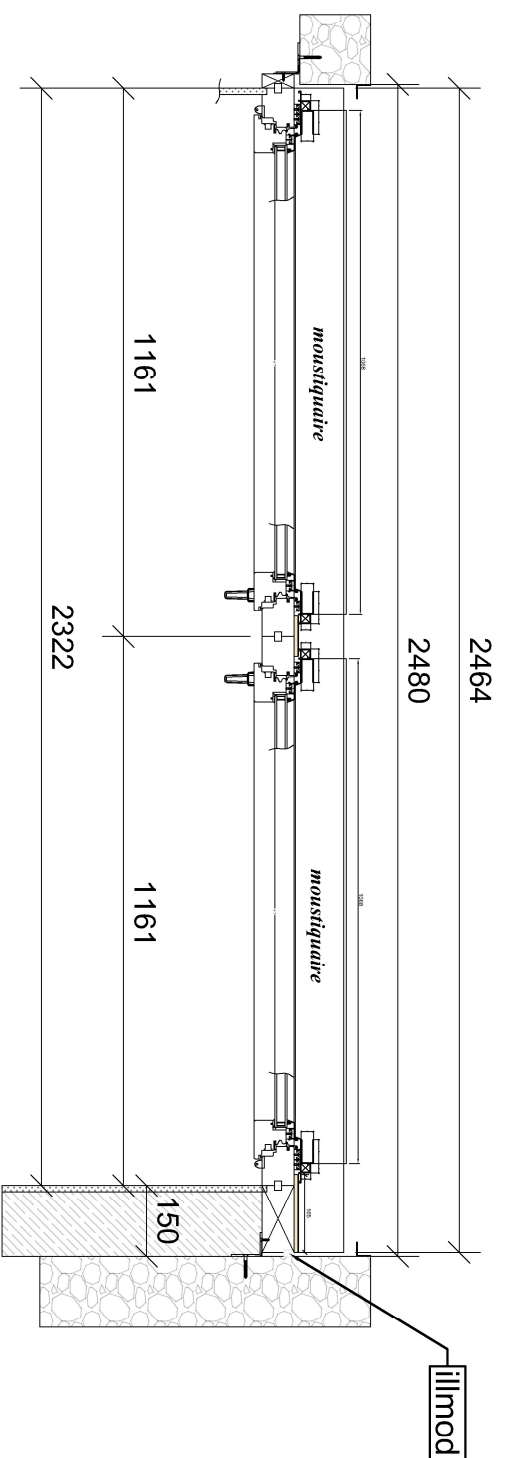

Vue intérieur

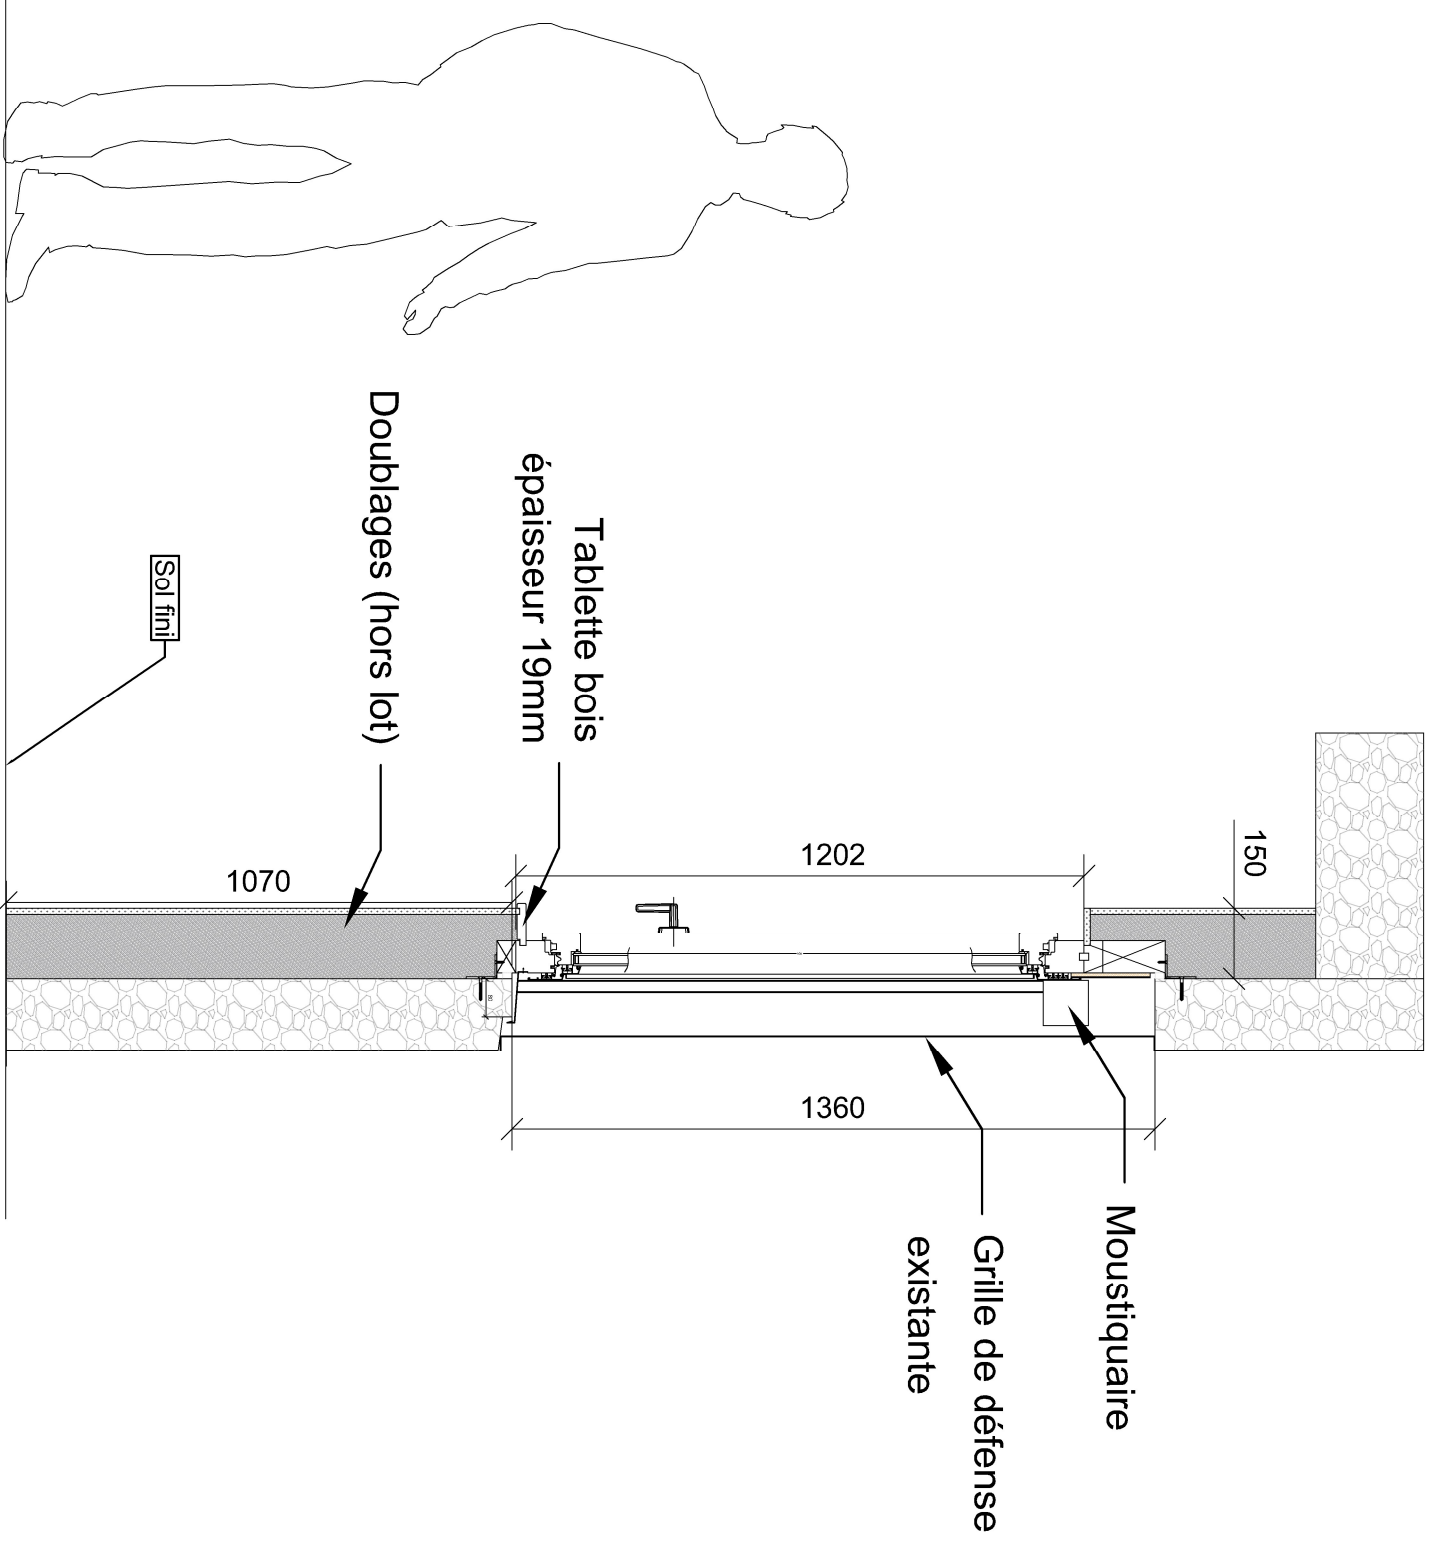

Référence client :	Dossier suivi par :	Date :	Révisé :
ENTPE Bat R	A.J	27/04/2026	
Désignation :	Numéro de plan :	INDICE :	
Menniserie Extérieur 5	N° 003	A	
Menniserie BEAL 13, rue Simone de Beauvoir - ZA La Bargette - 42270 SAINT PRIEST EN JARREZ tel : 04 77 93 69 70 mail : contact@menniseriebeal.fr			