




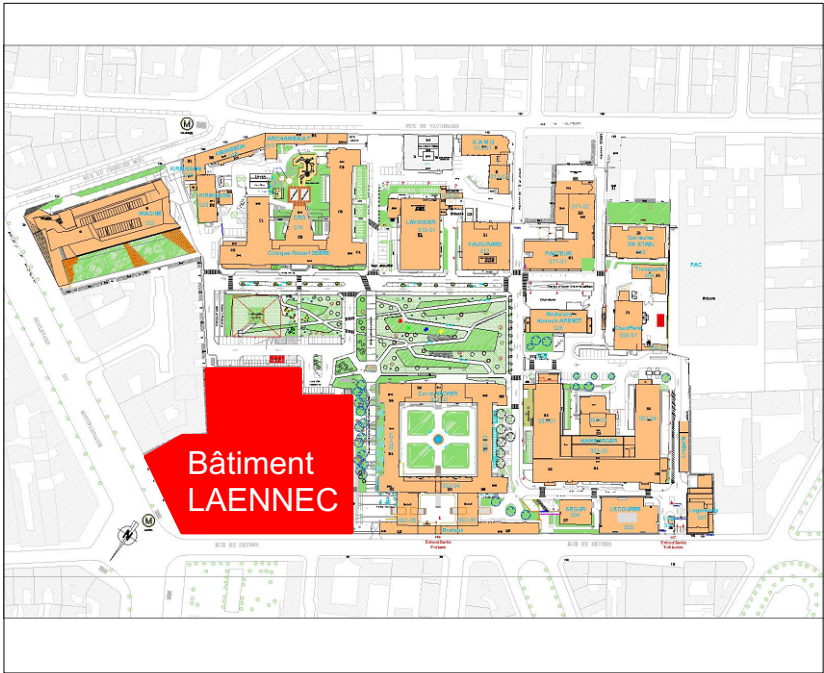

Situation du bâtiment Laennec dans l'hôpital Necker

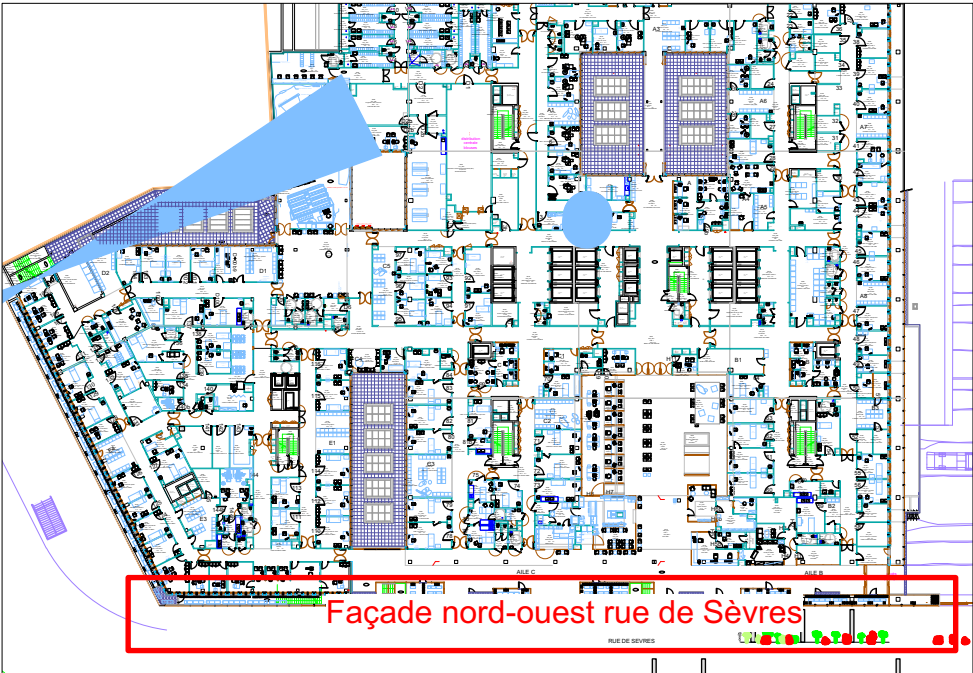


Plan du bâtiment Laennec - sans échelle

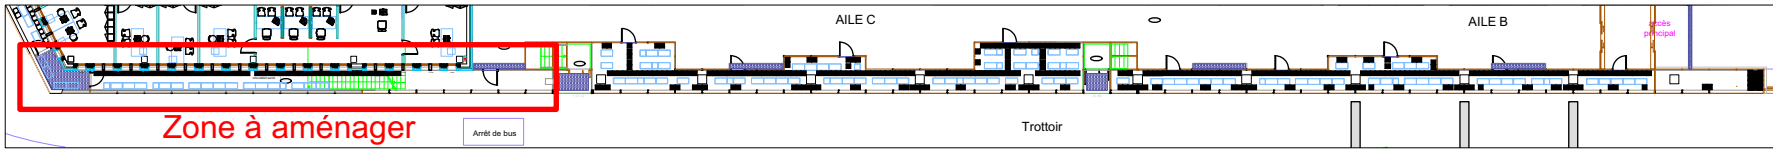

Section de façade à aménager - Echelle 1/500



Photographies de l'état existant août 2025

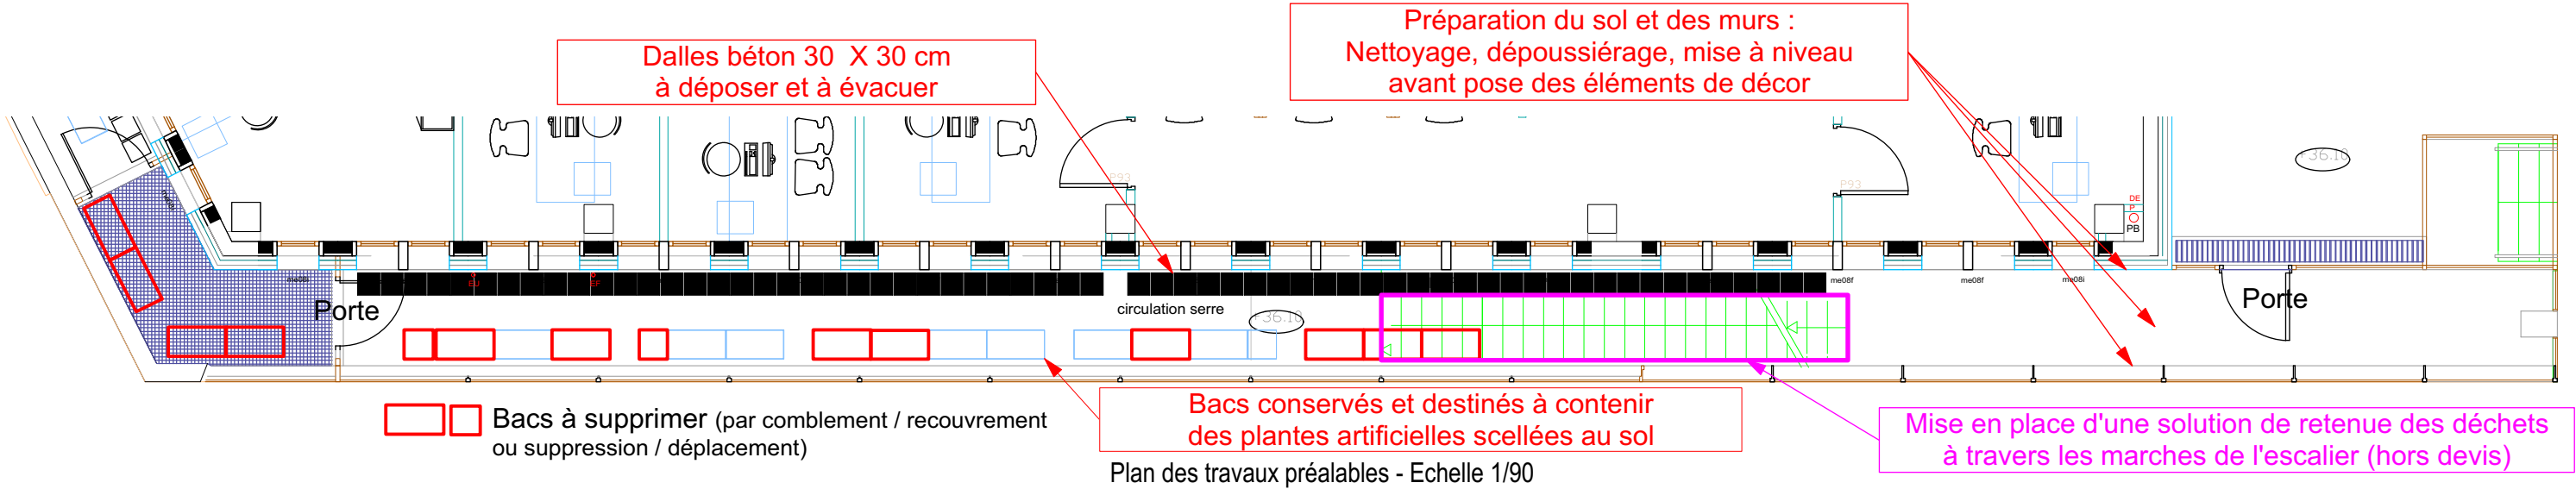

Plan des travaux préliminaires - Echelle 1/90