

Liste des plantes artificielles

N°	Désignation des plantes	Quantités
1	Fougère arborescente 150 cm	1
	Fougère australienne 60 cm	1
2	Palmier 3 troncs 150 cm	1
3	Cycas tronc hauteur total 90 cm	1
4	Fougère arborscente 150 cm	1
5	Cycas revoluta tronc seul = 1 m	1
	Fougère australienne 60 cm	1
6	Cycas tronc hauteur totale 90 cm	1

N°	Désignation des plantes	Quantités
7	Kentia 250 cm	1
8	Palmier 3 troncs 150 cm	1
9	Kentia 250 cm	1
	Fougère australienne 60 cm	1
10	Fougère arborscente 150 cm	1
11	Assortiment de 15 descentes végétales	1
	Tillandsia 60cm, Limoniastre 100 cm et	
	Fougère aquatique 80 cm	



Plantes vertes basses artificielles
épaisseur 10 cm ignifugées à poser
au pied des grandes plantes



Fougère australienne
60 à 70 cm



Cycas revoluta sur tronc
taille tronc 1m et 0,40 m



Fougère arborescente
H. 150 cm



Palmier 3 troncs H. 150 cm



Kentia touffe
H. 250 cm




Limoniastre 100 cm



Tillandsia 60 cm



Fougère aquatique
80 cm

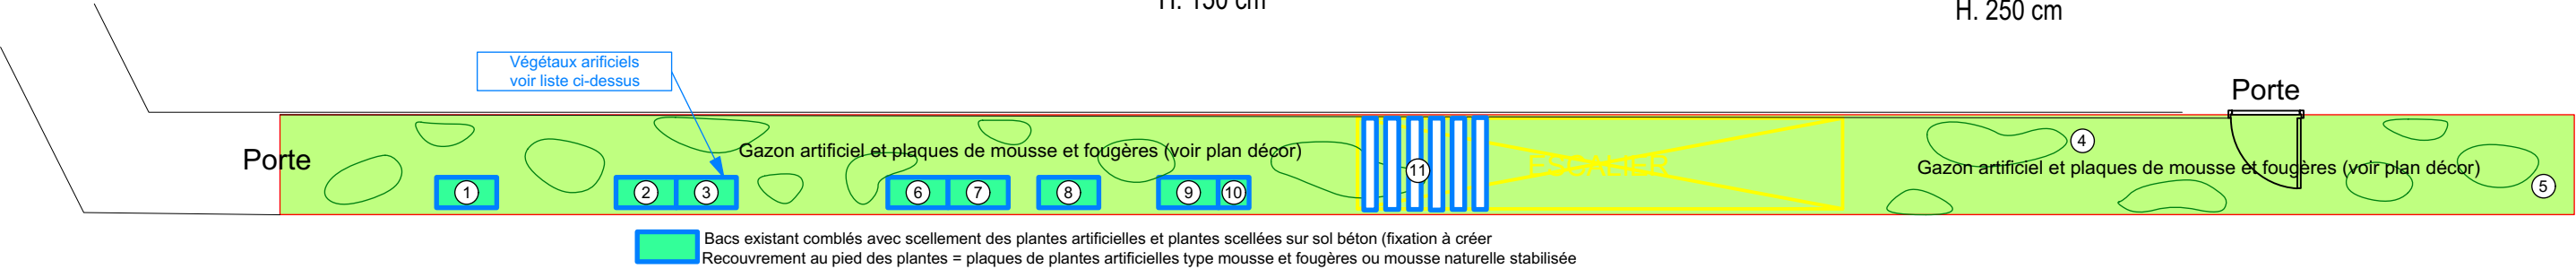

Plan des travaux de plantation - Echelle 1/90

149 rue de Sèvres 75015 Paris

Bâtiment LAENNEC - Niveau RDC - façade Nord-Ouest

Section 1 Préhistoire

Etat des plantations - toutes plantes artificielles

Document 1.3

Echelle : 1/90

Format A3

01/12/2025

Les côtes et quantités sont fournies à titre indicatif et doivent être vérifiées par l'entreprise pour établir ses prix