

Situation du bâtiment Laennec dans l'hôpital Necker

Plan du bâtiment Laennec - sans échelle

Section de façade à aménager - Echelle 1/500



Photographies de l'état existant décembre 2025

149 rue de Sèvres 75015 Paris

Bâtiment LAENNEC - Niveau RDC - façade Nord-Ouest

Section 2 milieu aquatique

Etat existant et travaux préalables

Document 2.1

Echelles : voir détails

(Format A3

01/12/2025


Les côtes et quantités sont fournies à titre indicatif et doivent être vérifiées par l'entreprise pour établir ses prix

Dalles béton 30 X 30 à déposer et évacuer

Sol en pouzzolane existant
à conserver et à préparer
pour être recouvert de paillis
de verre pilé miroir

Création d'une dalle béton
avec treillis
L. 5m X l. 0,25 m Prof. 0,25
pour fixer et supporter les
murs d'eau

8 bacs 80 X 40 cm
+ 3 bacs 40 X 40 cm
à vider totalement
avec évacuation des déchets
Profondeur tous bacs 60 cm
surface totale = 3 m²

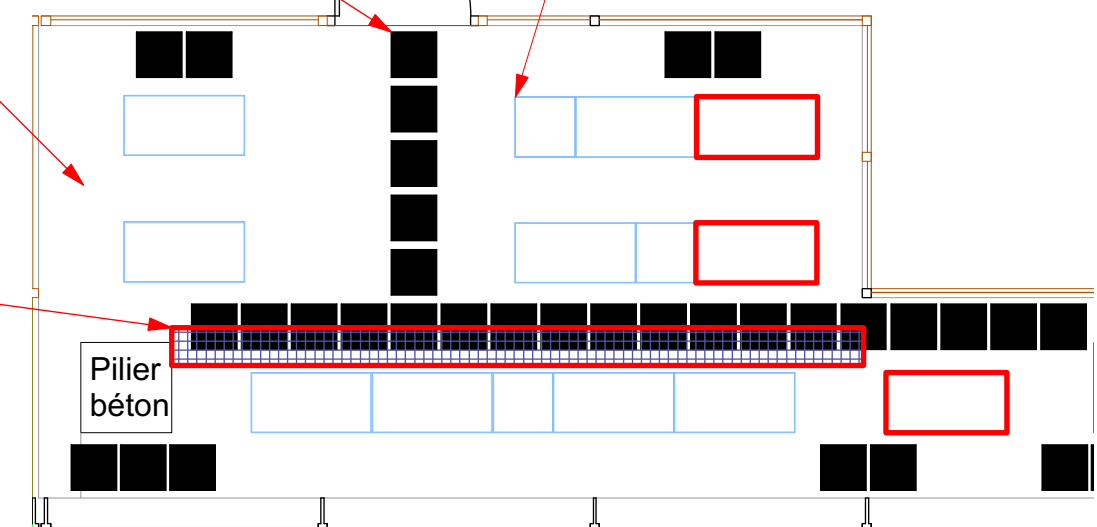

☐ Bacs à supprimer et combler sans plantations et arrosage

Plan des travaux préalables - Echelle 1/50