



149 rue de Sèvres 75015 Paris

Bâtiment LAENNEC - Niveau RDC - façade Nord-Ouest

Section 2 milieu aquatique

Eléments de décor


Document 2.2
A

Echelles : voir détails

Format A3

01/12/2025

Les côtes et quantités sont fournies à titre indicatif et doivent être vérifiées par l'entreprise pour établir ses prix

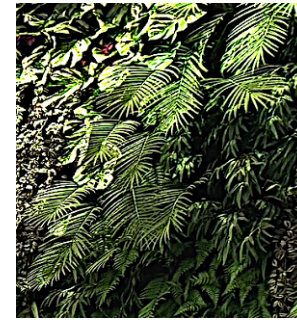

Allèges et piliers : Mur végétal artificiel de qualité épaisseur 10 à 50 cm Anti feu selon motif. Aspect et rendu naturels




Verre pilé miroir réfléchissant 7/14 ou équivalent



2 murs d'eau séquences de 2 ml X H. 3,5 ml

Pose solide des
panneaux
de mur végétal sur
plier
diminution
progressive
de la surface
couverte
de bas en haut

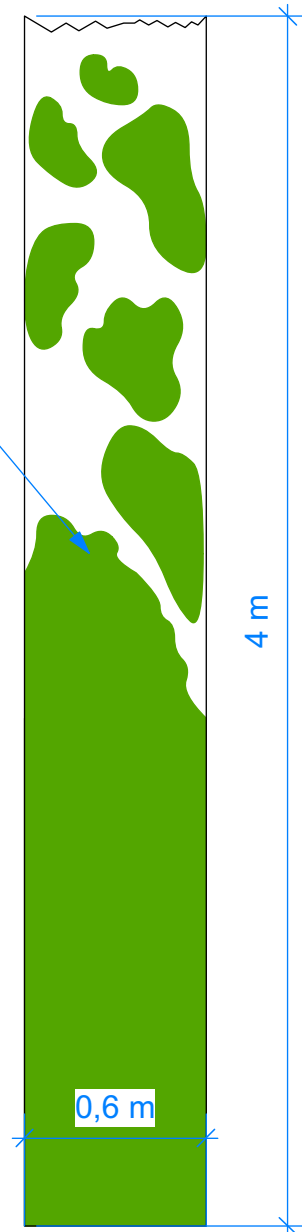

Pilier vu de face - Echelle 1/25

Détail des plantations :
voir document état des plantations

Habillage du pilier :
Mur végétal artificiel selon détail calepinage

Habillage des allèges béton sous les vitres
Mur végétal artificiel à base de mousses et fougères
surface totale estimée = 12 m²

Paillis en verre miroir 7/14 isolé
par géotextile de la couche de
pouzzolane. Surface totale
estimée = 19 m² (bacs inclus)

Recouvrement en paillis
de bacs existants
(pas de plantations)

Jonction avec mur végétal et sol
du secteur 3 à soigner
pas de rupture franche
Transition souple des matériaux

2 murs d'eau

Bacs plantés en arrosage intégré par goutte à goutte (1 voie spécifique pour cette zone)