


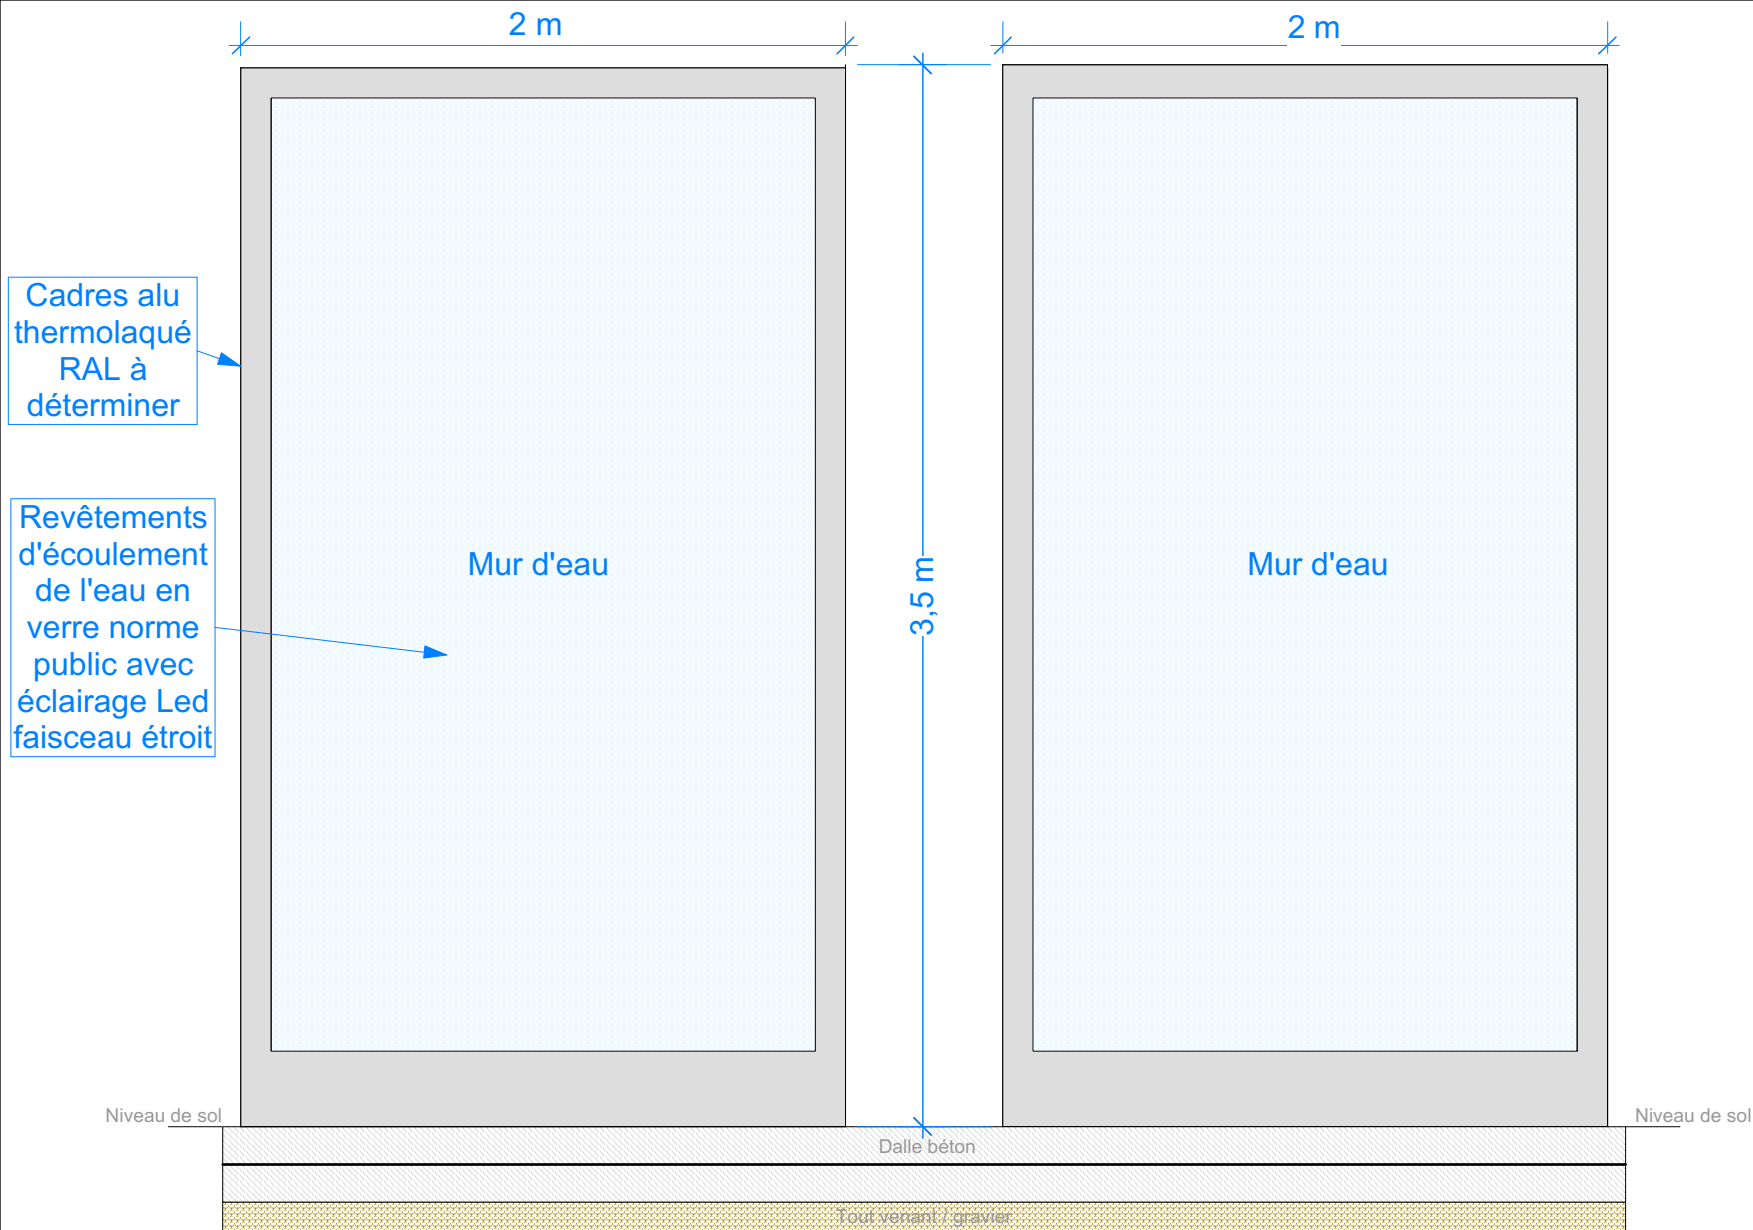

Coupe schématique des murs d'eau et dalle de support - Echelle 1/25



Exemple de mur d'eau (en atelier) - Photo non contractuelle

ASSISTANCE
PUBLIQUE



HÔPITAUX
DE PARIS



AP-HP. Centre
Université
Paris Cité

Direction des Investissements
Hôpital NECKER

149 rue de Sèvres 75015 Paris

Bâtiment LAENNEC - Niveau RDC - façade Nord-Ouest

Section 2 milieu aquatique

Eléments de décor - murs d'eau


Document 2.2
B

Echelles : voir détails

Format A3

01/12/2025

Les côtes et quantités sont fournies à titre indicatif et doivent être vérifiées par l'entreprise pour établir ses prix

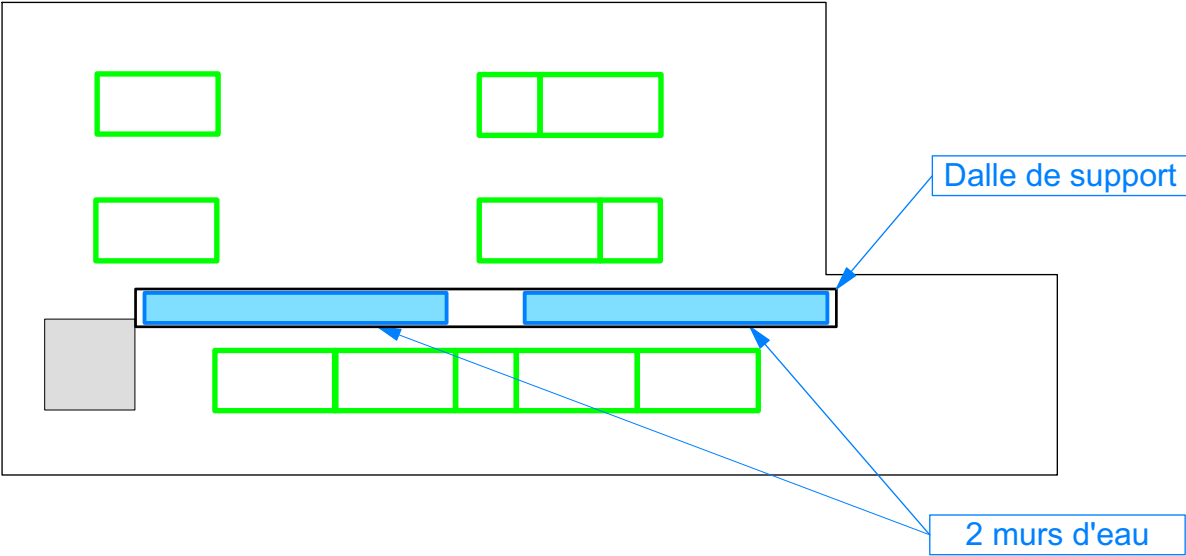

Plan - Echelle 1/50