



149 rue de Sèvres 75015 Paris

Bâtiment LAENNEC - Niveau RDC - façade Nord-Ouest

Section 4 savane

Eléments de décor

Document 4.2

Echelles : voir détails

Format A3

01/12/2025

Les côtes et quantités sont fournies à titre indicatif et doivent être vérifiées par l'entreprise pour établir ses prix

Collage des
panneaux
de roche
artificielle
Savanna
exemple de
calpinage
sur 4 faces

4 m



Exemple de teintes pour roches décoratives
Matière artificielle imitation acceptée

Pilier vu de face - Echelle 1/25



Revêtement Savanna de chez Odzo ou équivalent



Exemple de termitière à recréer dans le décor. H: 1,40 à 1,80 m



Sable de Loire grossier




Sables ocre

Pose d'un paillis sable Loire / ocre
épaisseur 6 cm minimum
sur géotextile. Hors bacs
surface totale estimée = 27 m²

Composition avec résine, argile ou
roches
pour imitation d'une termitière
Hauteur hors-sol = 1,40 m à 1,80 m

Roches décoratives ocre jaune
Hauteur hors sol de 20 à 80 cm
Option résine possible

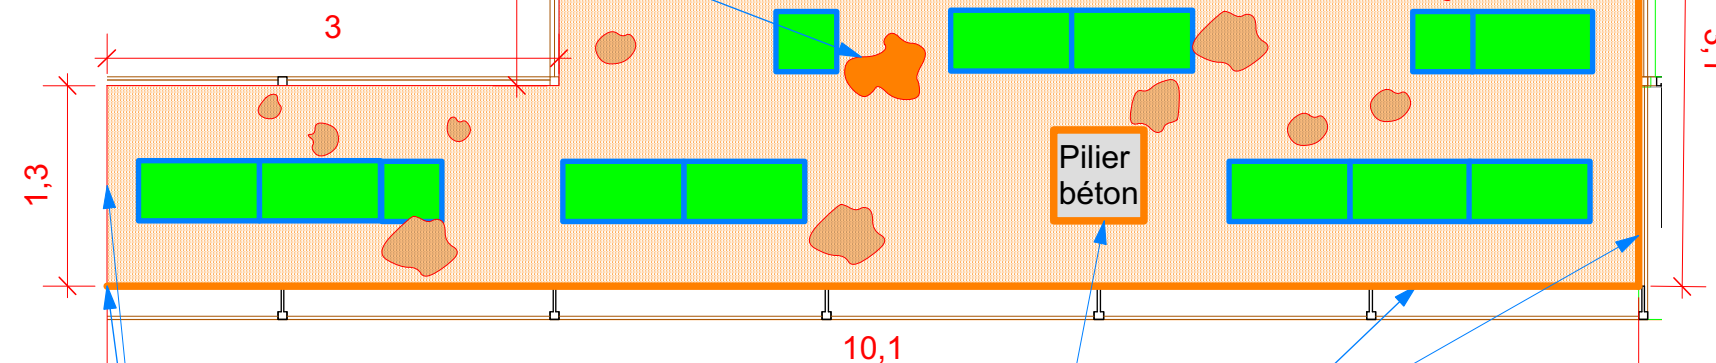

Bacs plantés

Recouvrement des allèges et du pilier
par collage de revêtement mural
Savanna de chez Odzo ou équivalent
surface totale estimée = 25 m²

Transition avec secteur 4
souple, à soigner, sol et murs
Pas de rupture franche :
dégradé de matériau

Plan des travaux de création - Echelle 1/50