




1- Phacochère



2 Hyène

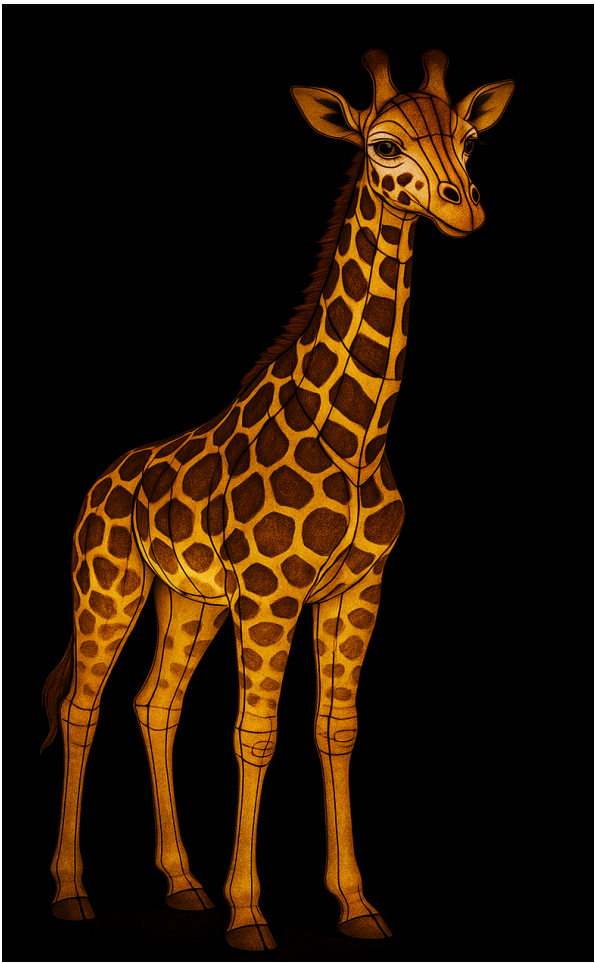

4 - Bébé girafe



3 Lion

Images de référence pour la création des lanternes

- Les travaux incluent :
- l'achat
 - le transport
 - la mise en place avec toutes les fixations nécessaires
 - le raccordement aux installations électriques de l'hôpital (la fiche technique des branchements est fournie par la MO)

149 rue de Sèvres 75015 Paris

Bâtiment LAENNEC - Niveau RDC - façade Nord-Ouest

Section 4 savane

Mise en place de lanternes


Document 4.4

Echelle : 1/50

Format A3

01/12/2025

Les côtes et quantités sont fournies à titre indicatif et doivent être vérifiées par l'entreprise pour établir ses prix

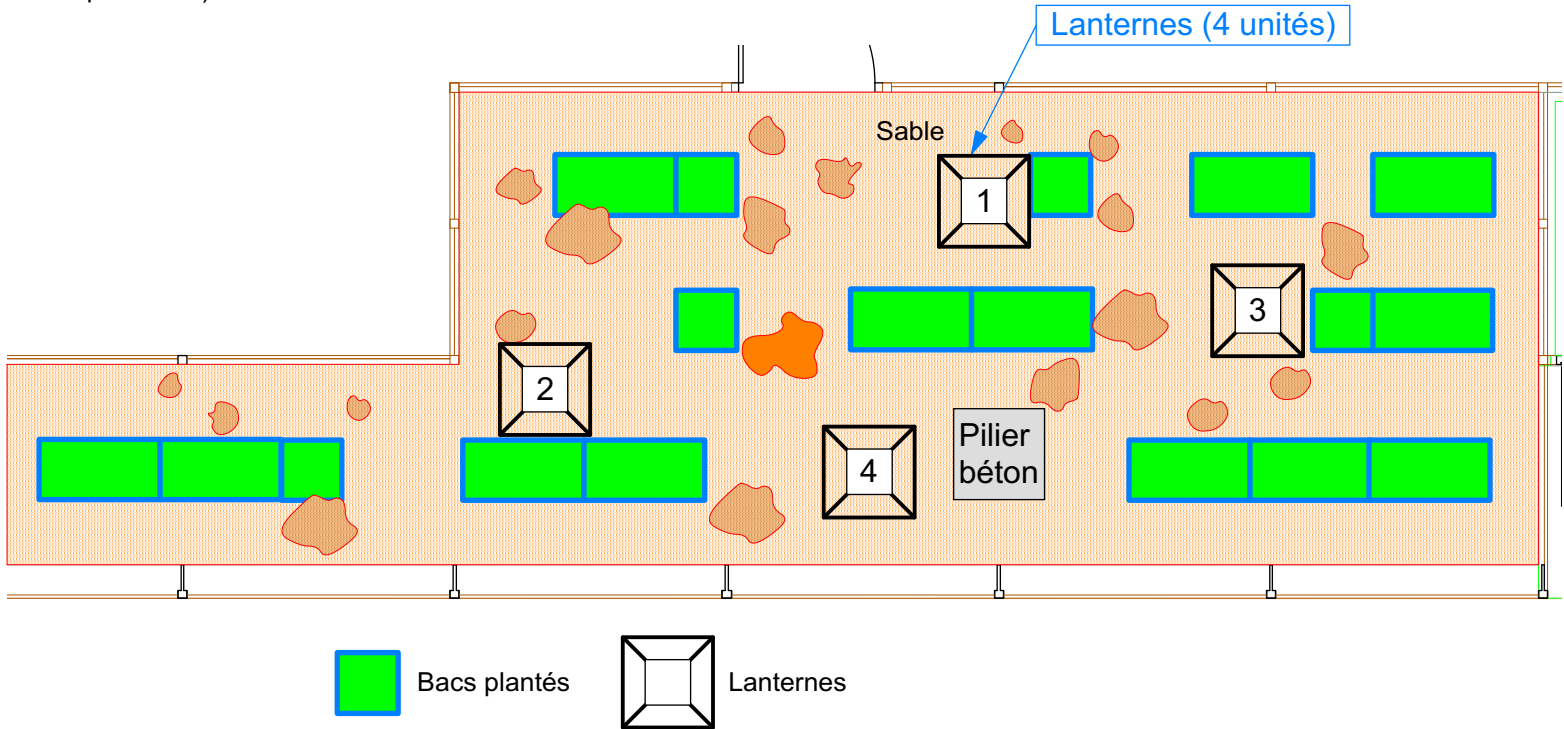

Plan d'installation des lanternes - Echelle 1/50