


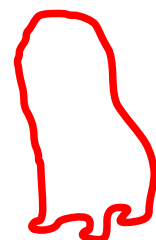


1. Phacochère



2. Hyène



3. Lion

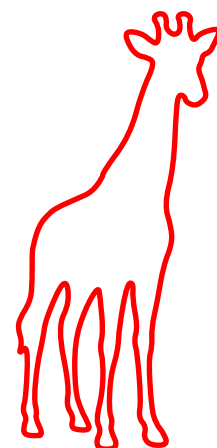

4. Girafon



149 rue de Sèvres 75015 Paris

Bâtiment LAENNEC - Niveau RDC - façade Nord-Ouest

Section 4 savane


Position des lanternes. Vues de face

Document 4.5

Echelle : 1/50

Format A3

01/12/2025

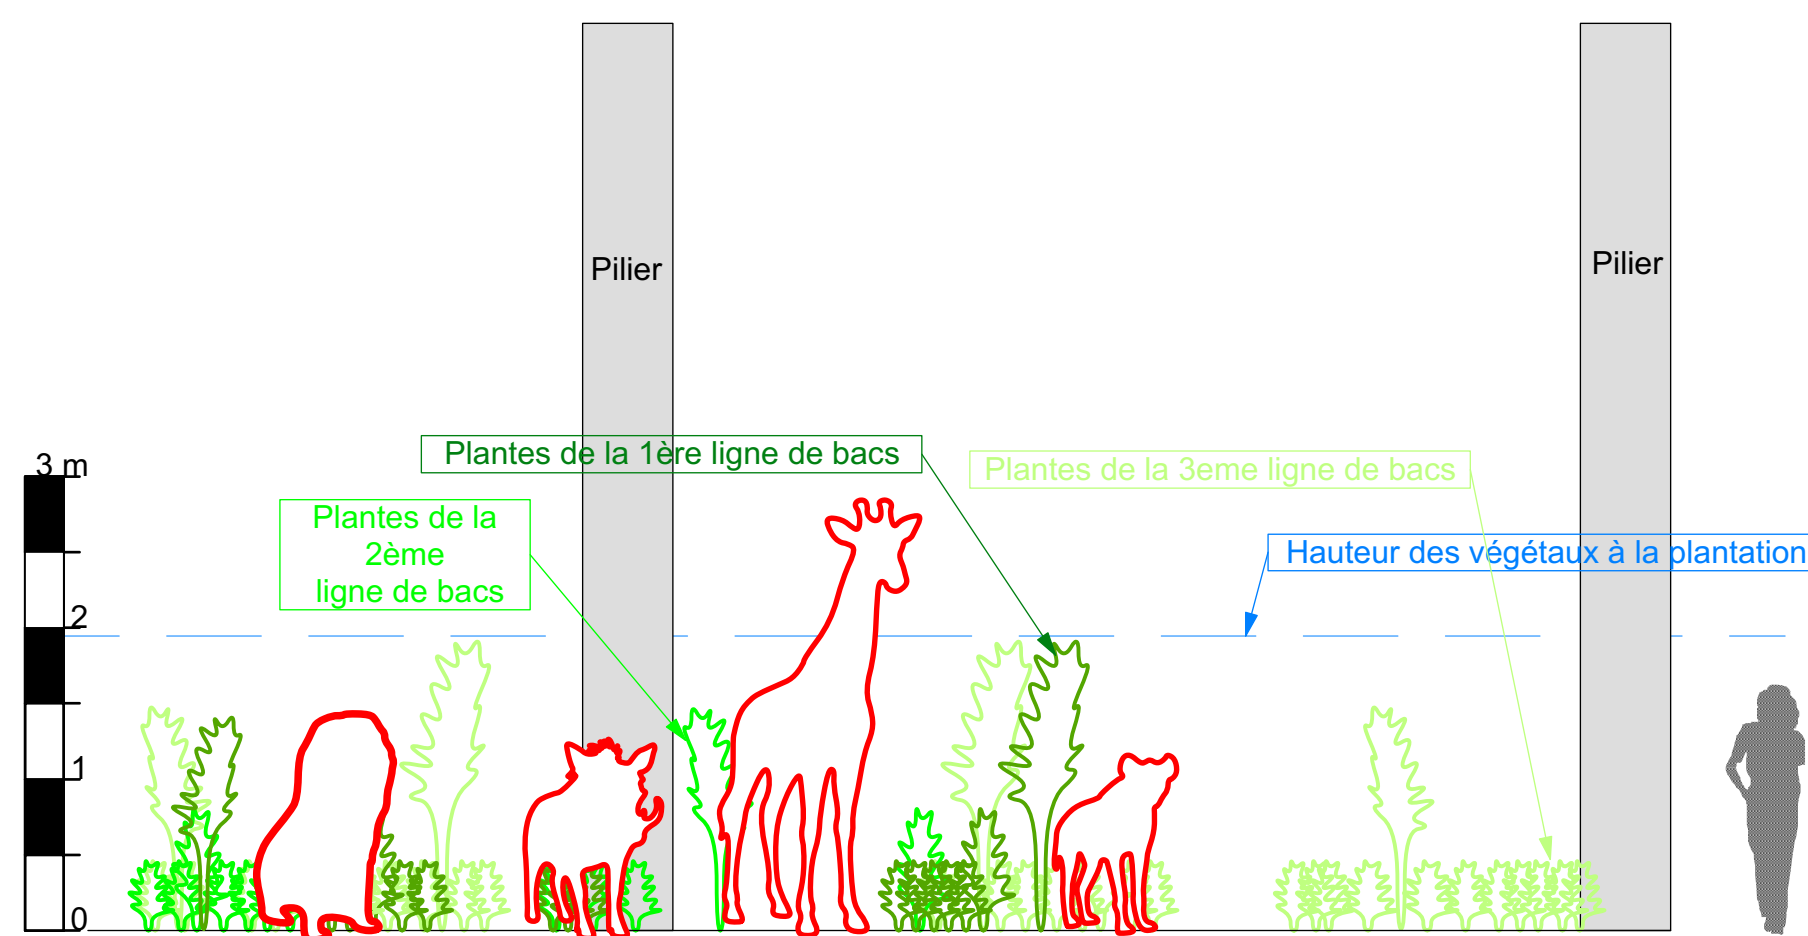

Vue de face - Echelle 1/50