




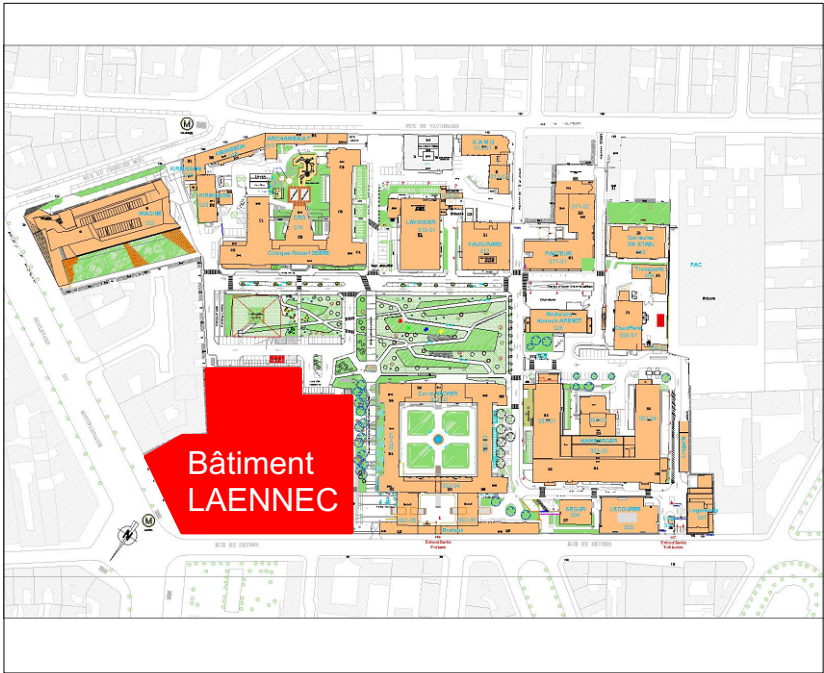

Situation du bâtiment Laennec dans l'hôpital Necker

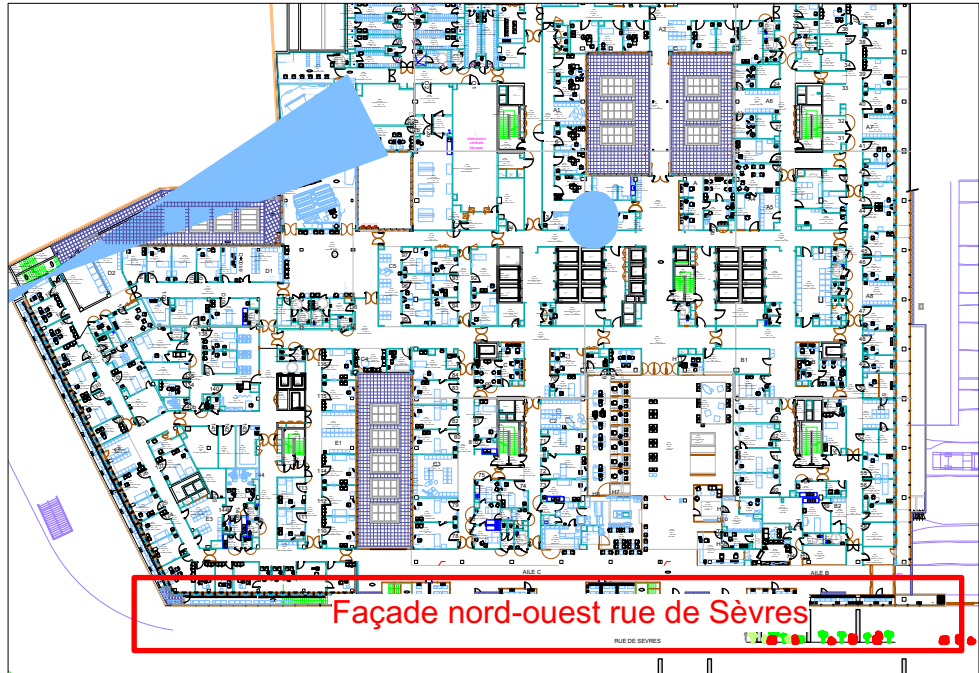

Plan du bâtiment Laennec - sans échelle

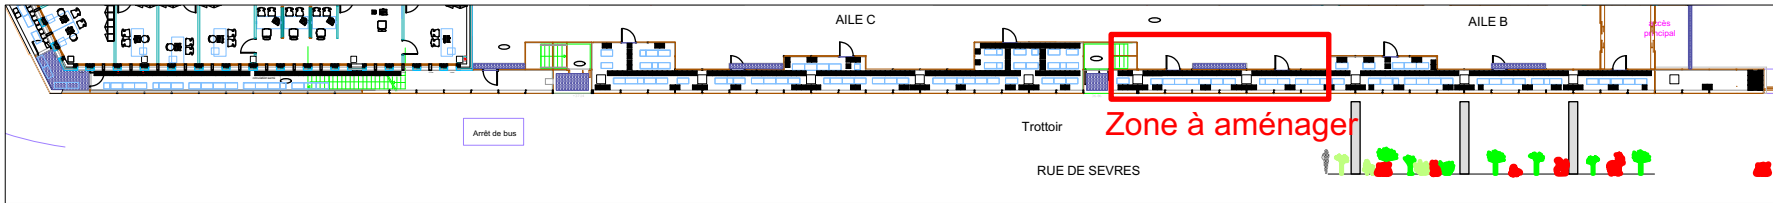

Section de façade à aménager - Echelle 1/500



Photographies de l'état existant
Décembre 2025

ASSISTANCE PUBLIQUE HÔPITAUX DE PARIS



Direction des Investissements
Hôpital NECKER

149 rue de Sèvres 75015 Paris

Bâtiment LAENNEC - Niveau RDC - façade Nord-Ouest

Section 5 Bambouseraie

Etat existant et travaux préalables


Document 5.1

Echelles : voir détails

Format A3

01/12/2025

Les côtes et quantités sont fournies à titre indicatif et doivent être vérifiées par l'entreprise pour établir ses prix

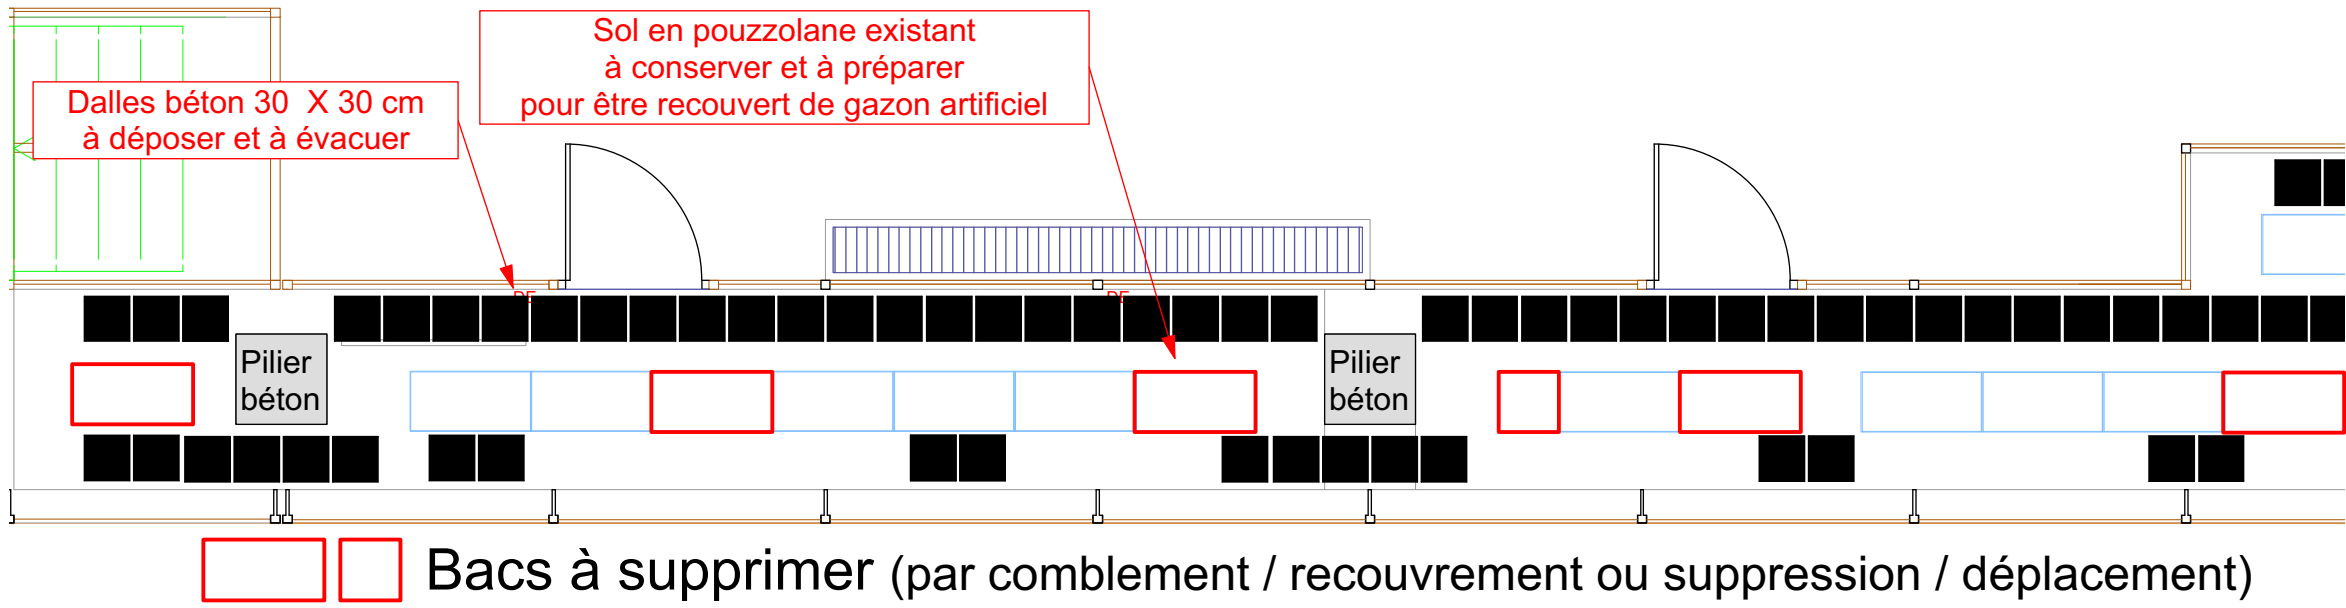

Plan des travaux préalables
Echelle 1/50