

149 rue de Sèvres 75015 Paris

Bâtiment LAENNEC - Niveau RDC - façade Nord-Ouest

Section 5 Bambouseraie

Eléments de décor


Document 5.2

Echelles : voir détails


Format A3

01/12/2025

Les côtes et quantités sont fournies à titre indicatif et doivent être vérifiées par l'entreprise pour établir ses prix

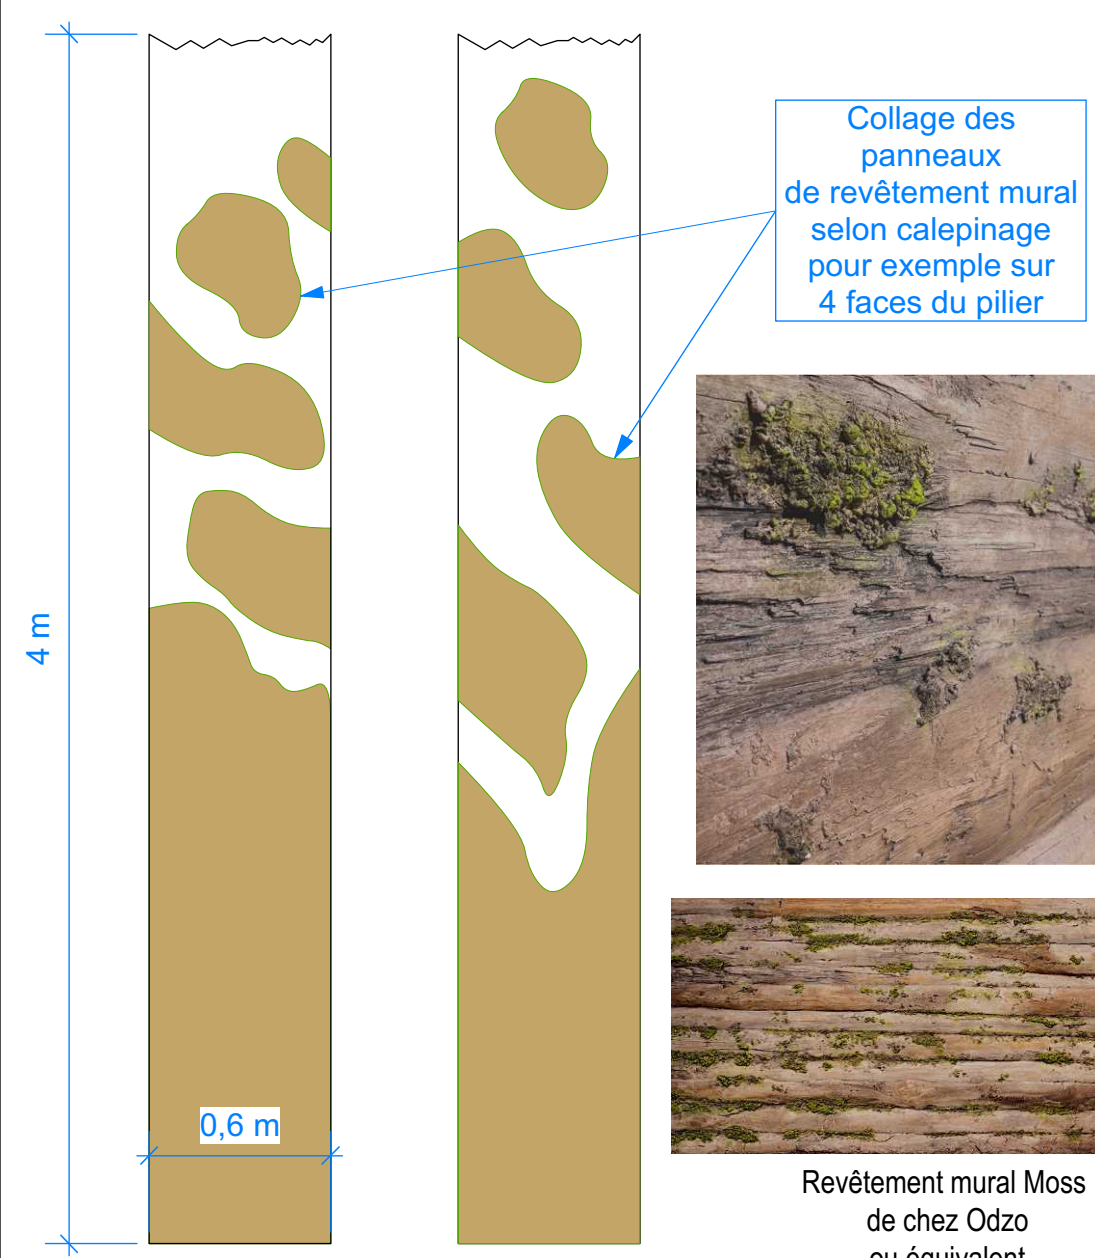


Pilier vu de face - Echelle 1/25

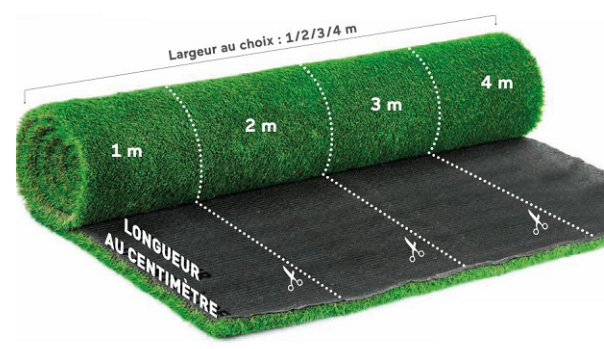

Rouleau de gazon artificiel de qualité
épaisseur 40 mm minimum
5 à 6 couleurs de fibre
type Grenade ou équivalent
sur sol drainant stabilisé



Revêtement mural Moss
de chez Odzo
ou équivalent

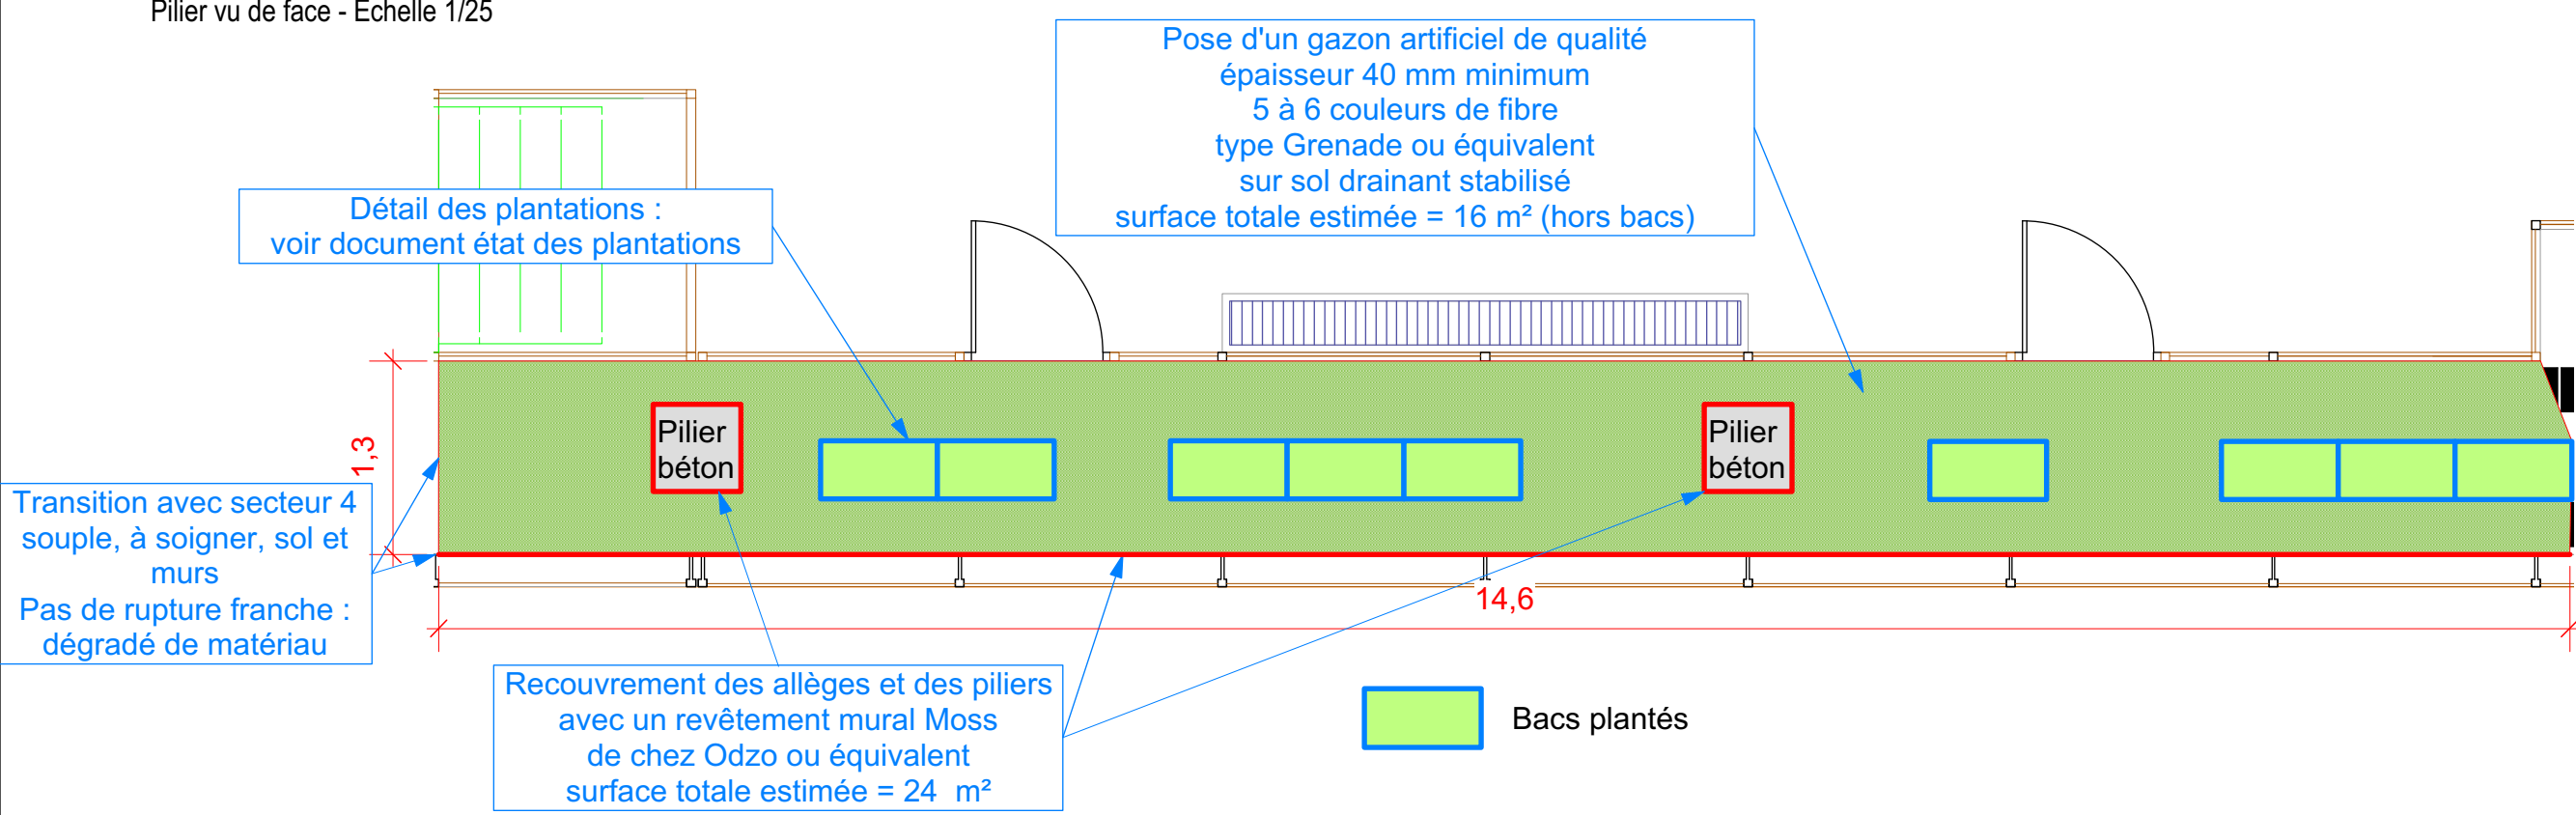

Plan des travaux de création - Echelle 1/50