



1- Gibbon




2 - Martin-pêcheurs

Images de référence pour la création des lanternes

Les travaux incluent :

- l'achat
- le transport
- la mise en place avec toutes les fixations nécessaires
- le raccordement aux installations électriques de l'hôpital (la fiche technique des branchements est fournie par la MO)

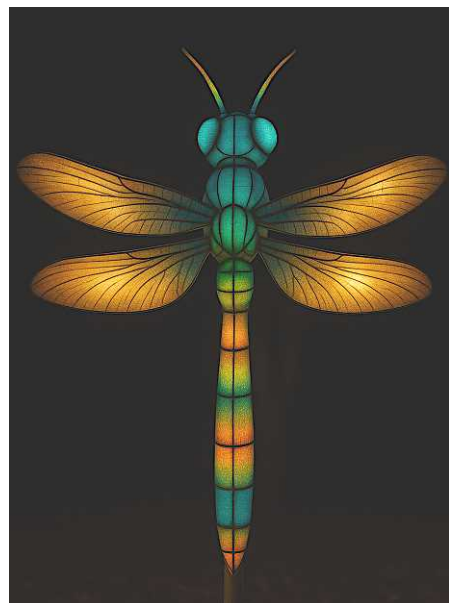

3 - Libellule



4 - Libellule

ASSISTANCE PUBLIQUE HÔPITAUX DE PARIS



Direction des Investissements
Hôpital NECKER

149 rue de Sèvres 75015 Paris

Bâtiment LAENNEC - Niveau RDC - façade Nord-Ouest

Section 5 Bamboueraie

Mise en place de lanternes


Document 5.4

Echelle : 1/50

Format A3

01/12/2025

Les côtes et quantités sont fournies à titre indicatif et doivent être vérifiées par l'entreprise pour établir ses prix

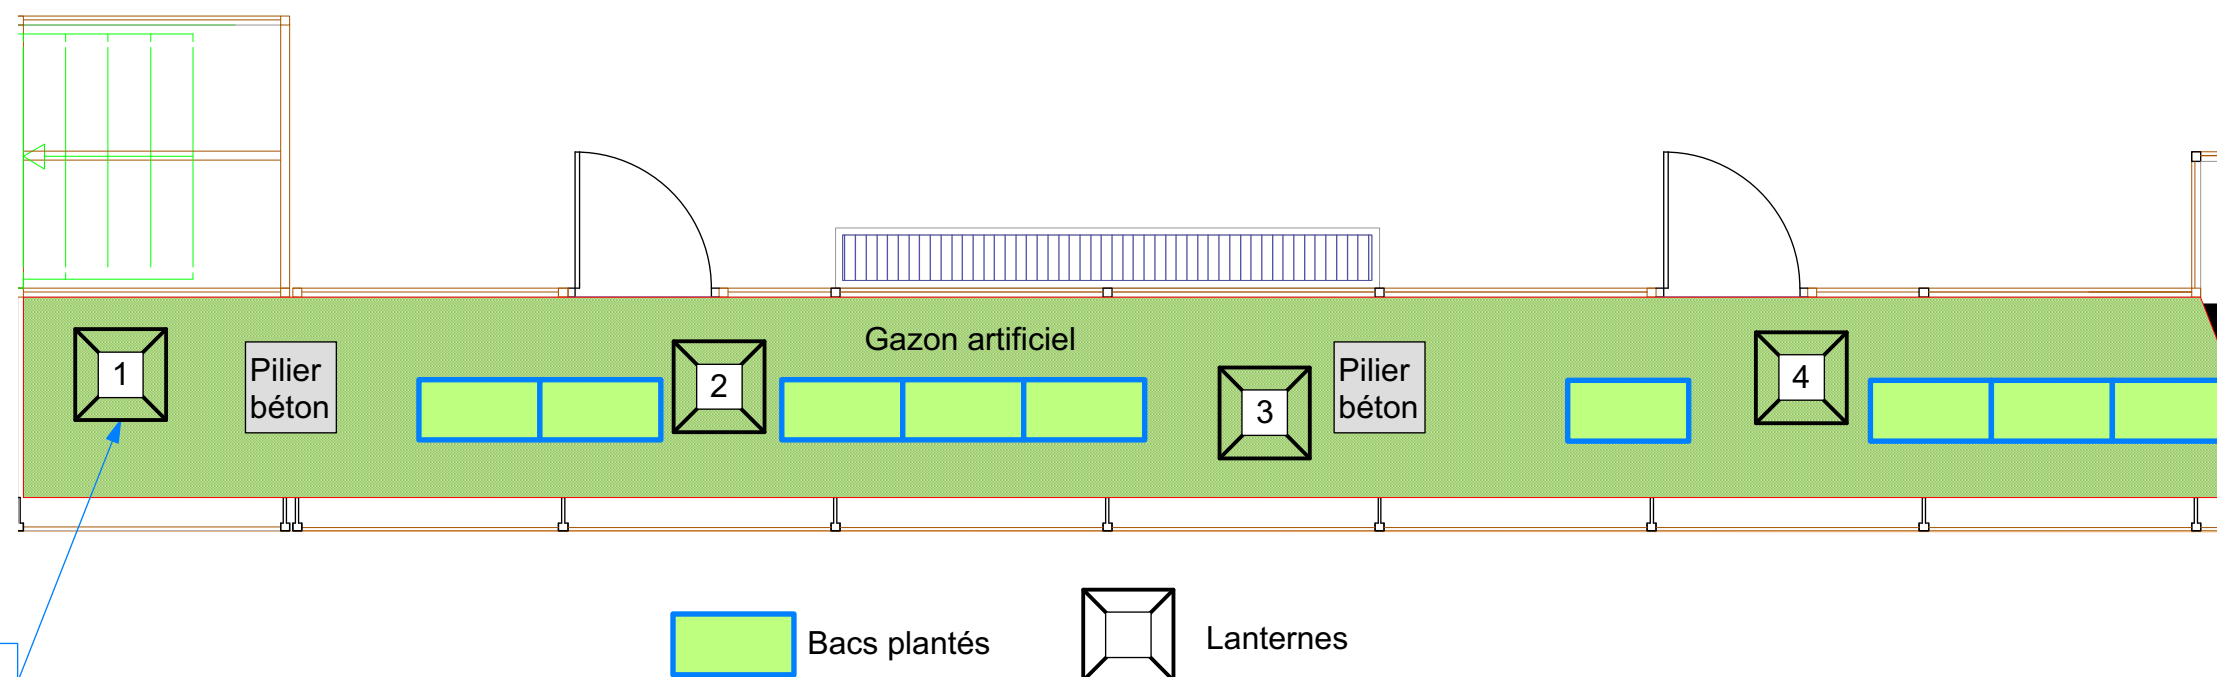

Lanternes
(4 unités)

Plan d'installation des lanternes - Echelle 1/50