




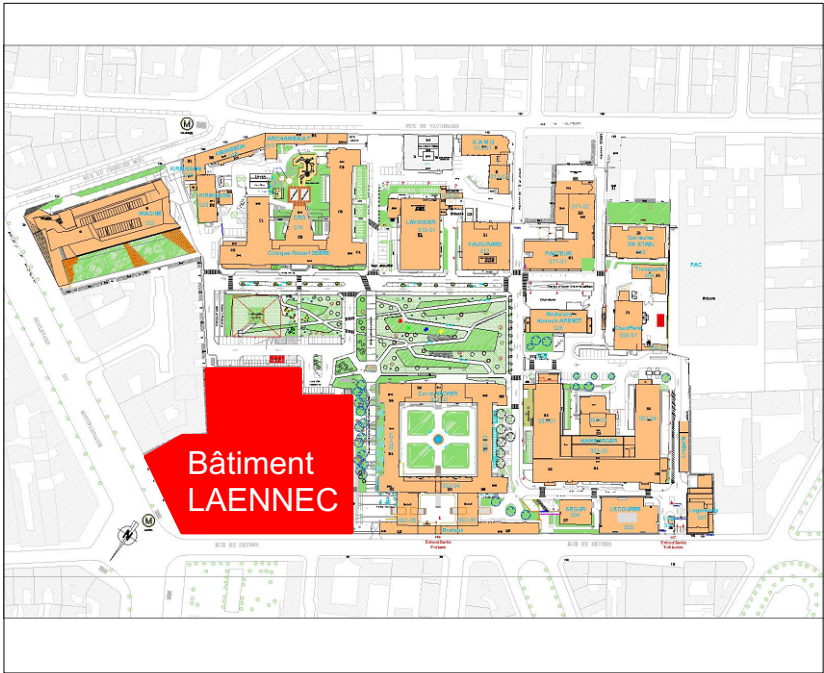

Situation du bâtiment Laennec dans l'hôpital Necker

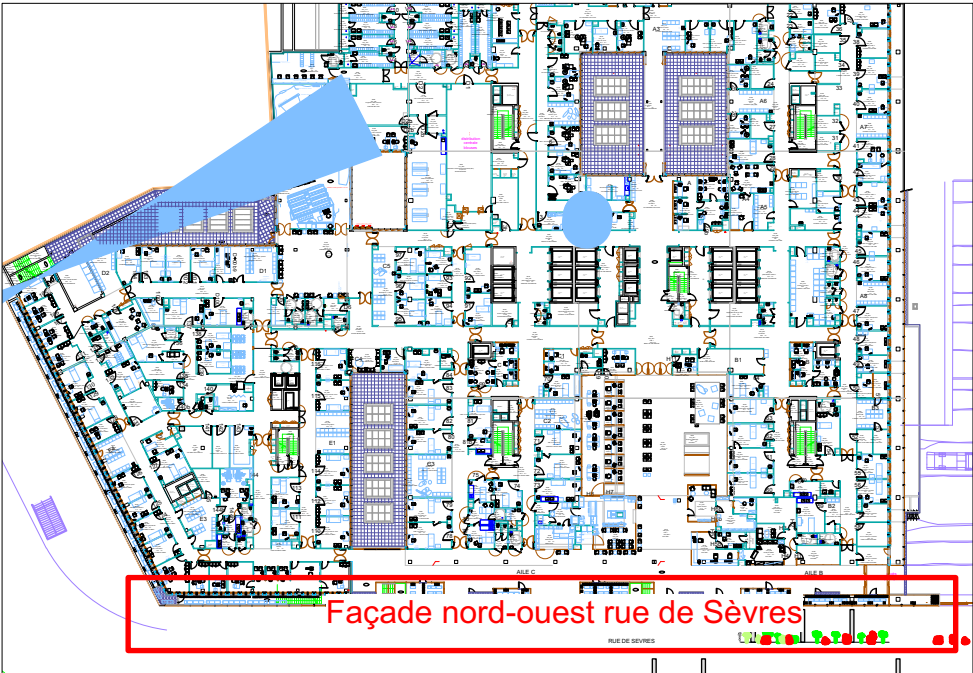

Plan du bâtiment Laennec - sans échelle

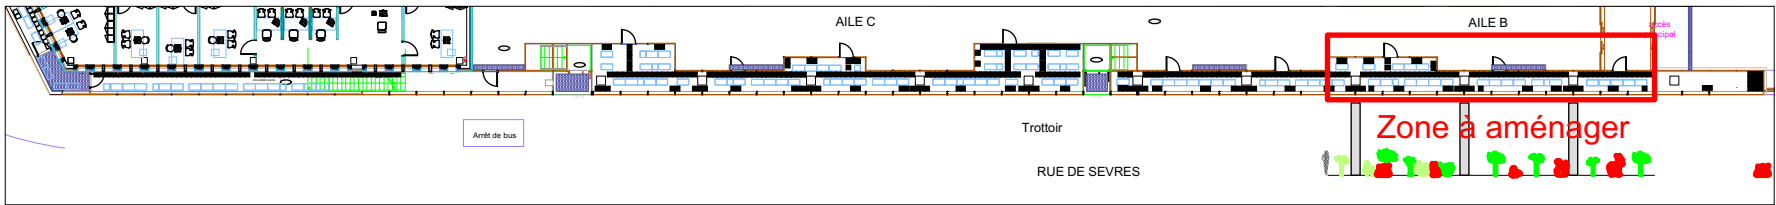

Section de façade à aménager - Echelle 1/500



149 rue de Sèvres 75015 Paris

Bâtiment LAENNEC - Niveau RDC - façade Nord-Ouest

Section 6 milieu désertique

Etat existant et travaux préalables


Document 6.1

Echelles : voir détails


Format A3

01/12/2025

Les côtes et quantités sont fournies à titre indicatif et doivent être vérifiées par l'entreprise pour établir ses prix

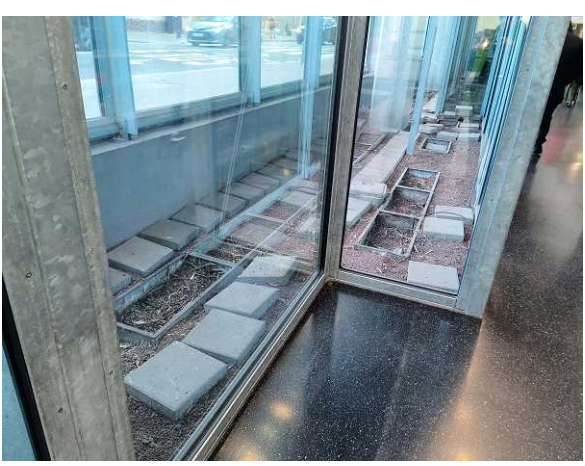

Photographies
de l'état existant
Décembre 2025

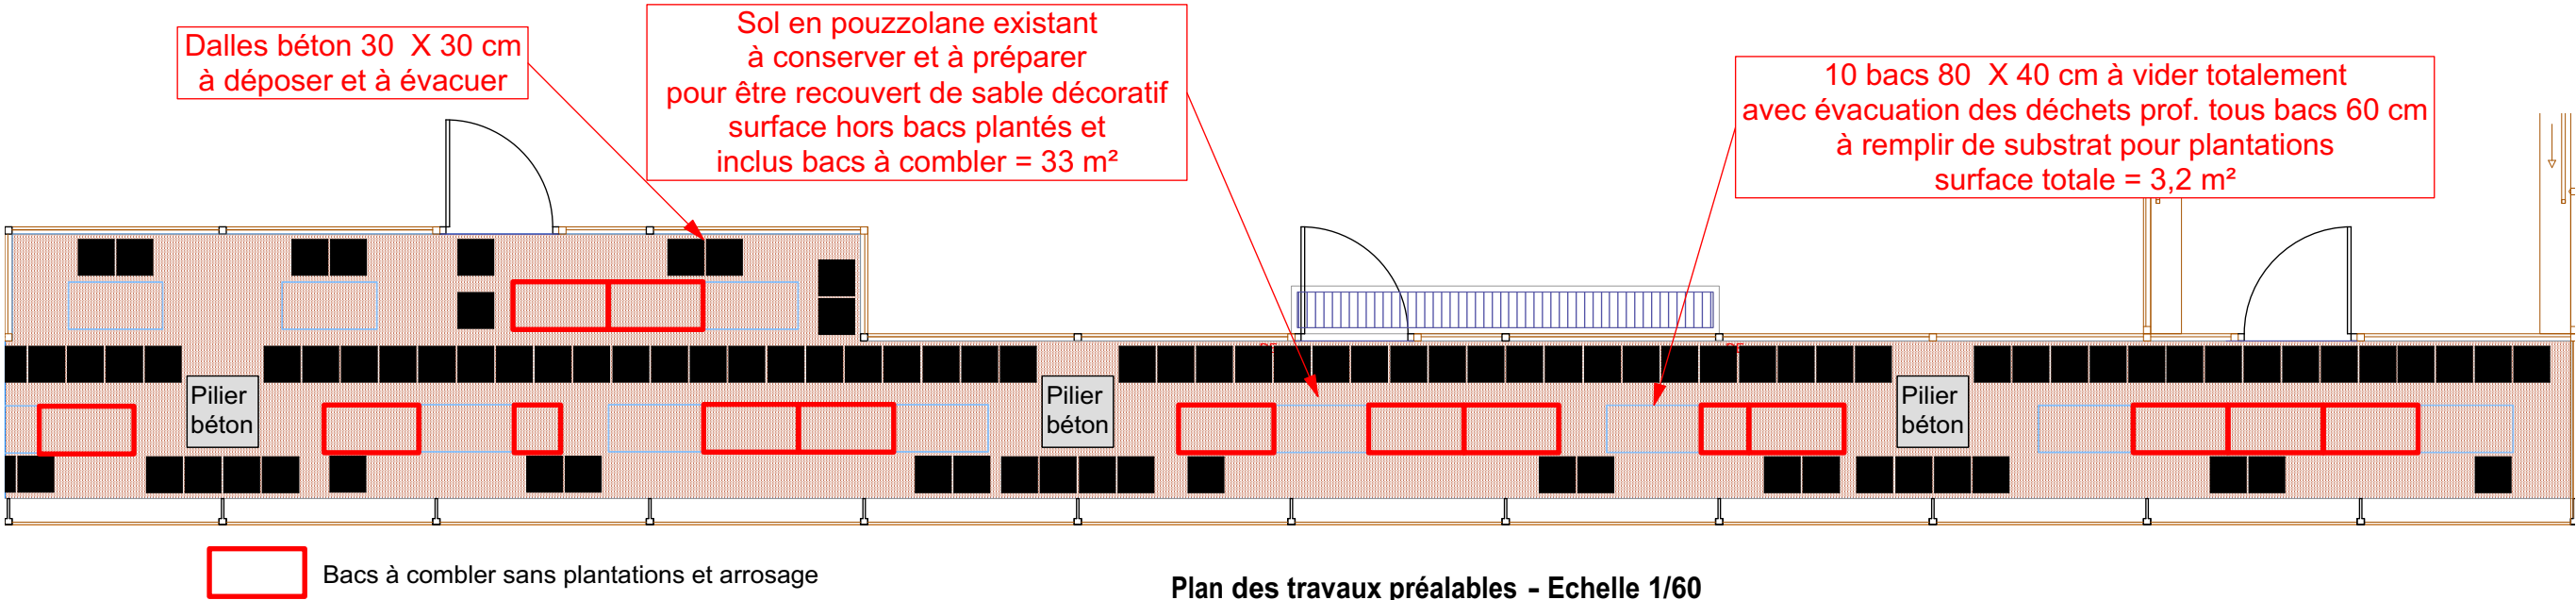

Plan des travaux préalables - Echelle 1/60