

Bac n°	Désignation des plantes	Quantités
1	Aloe arborescens ramifié 125 pot 48 37	1
2	Crassula ovata Horntree 80 pot 35 28	1
	Crassula ovata 60 pot 17 15	1
3	Beaucarnea recurvata tige 160 pot 40	1
4	Beaucarnea recurvata ramifié 115 pot 41 24	1
5	Agave americana Franzosinii 80 pot 27 20	1
6	Aloe vera Barbadensis 70 pot 19 17	1
7	Yucca faxionana 160 pot 50 42	1
8	Aloe bainesii 150 pot 28 26	1
9	Aloe arborescens ramifié 125 pot 48 37	1
10	Yucca rostrata 160 pot 48 41	1



149 rue de Sèvres 75015 Paris

Bâtiment LAENNEC - Niveau RDC - façade Nord-Ouest

Section 6 milieu désertique

Etat des plantations


Document 6.3

Echelle : 1/60

Format A3

01/12/2025

Les côtes et quantités sont fournies à titre indicatif et doivent être vérifiées par l'entreprise pour établir ses prix

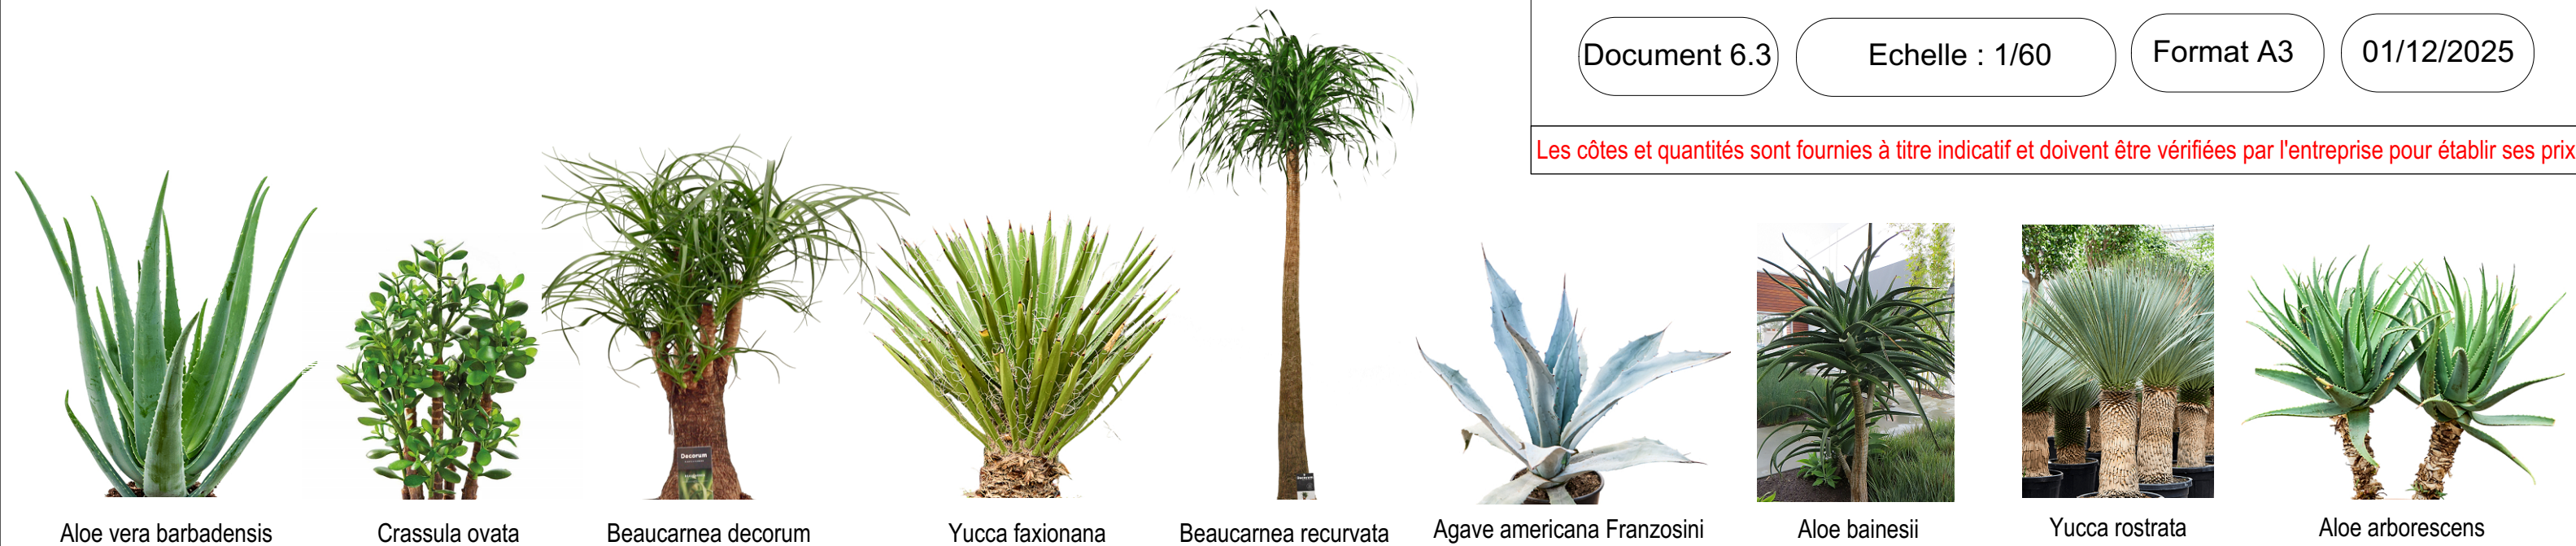

Aloe vera barbadensis

Crassula ovata

Beaucarnea decorum

Yucca faxionana

Beaucarnea recurvata

Agave americana Franzosini

Aloe bainesii

Yucca rostrata

Aloe arborescens

Détail des plantations :
voir liste ci-dessus

Bacs plantés. surface = 3,2 m²

Paillage en sable corail
y compris au pied des plantes
Surface totale = 35 m²

Bacs en arrosage intégré par goutte à goutte (1 voie spécifique pour cette zone)