


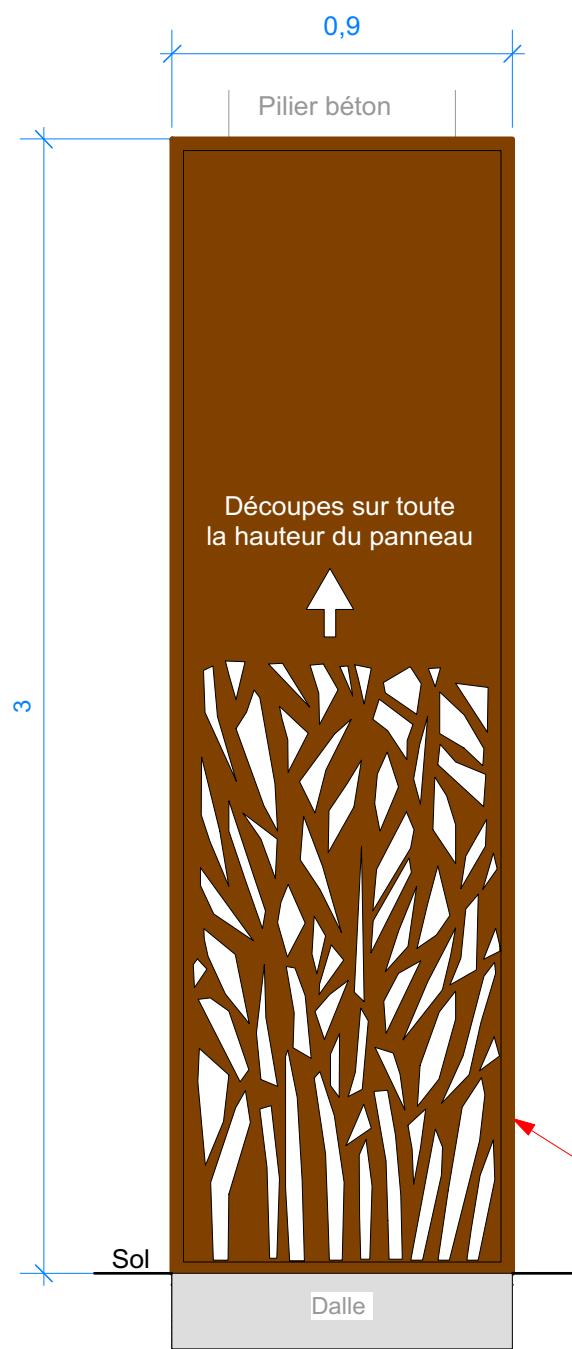


Plan de face des panneaux de tôle découpée
Habillage du pilier sur 4 faces - Echelle 1/20



Panneau de tôle découpée
Modèle Jardin Fanny de chez Acianov
ou équivalent


Panneaux de tôle découpée
selon motifs Fanny de chez
Acianov ou équivalent
avec bords pleins. RAL 8019

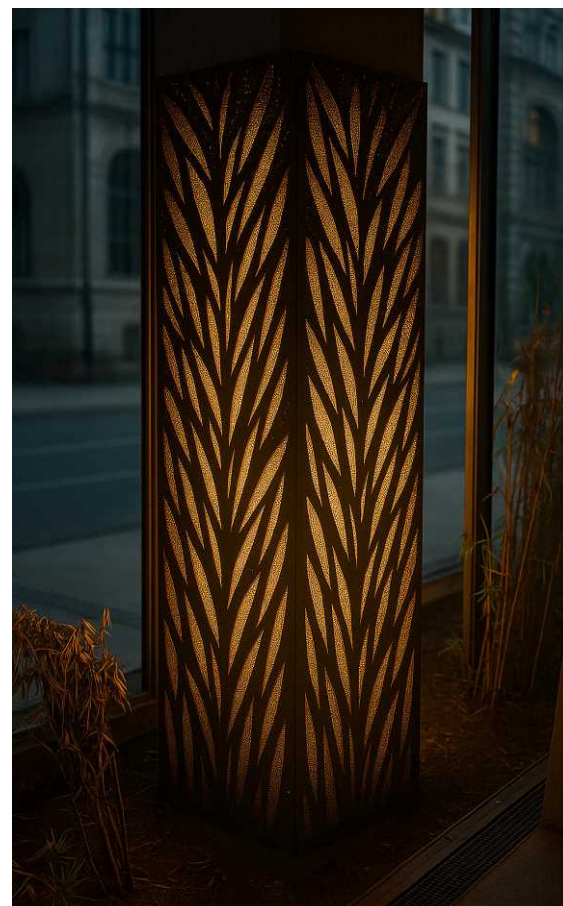

Simulation nocturne du pilier
recouvert de tôles découpées
avec éclairage par Led



Eclats de noix de coco 10/20

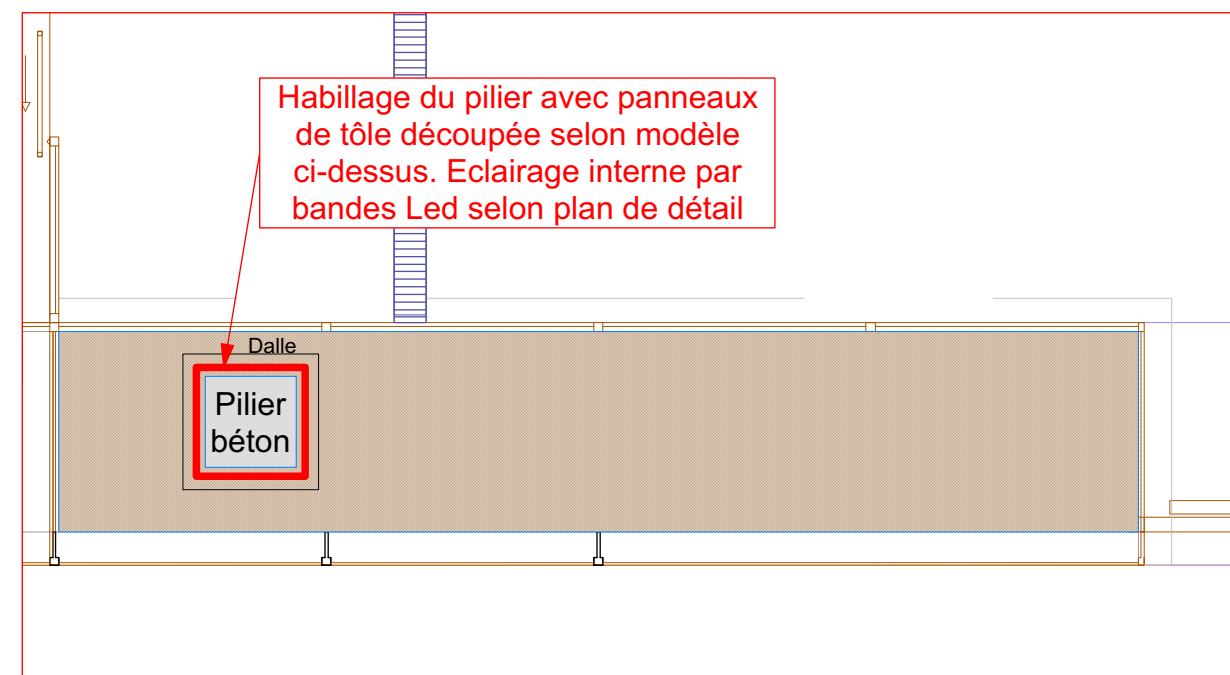

Plan des travaux de création - Echelle 1/50