



149 rue de Sèvres 75015 Paris

Bâtiment LAENNEC - Niveau RDC - façade Nord-Ouest

Section 7 palmeraie

Eléments de décor - détails techniques



Document 7.2
B

Echelles : voir détails

Format A3

01/12/2025

Les côtes et quantités sont fournies à titre indicatif et doivent être vérifiées par l'entreprise pour établir ses prix

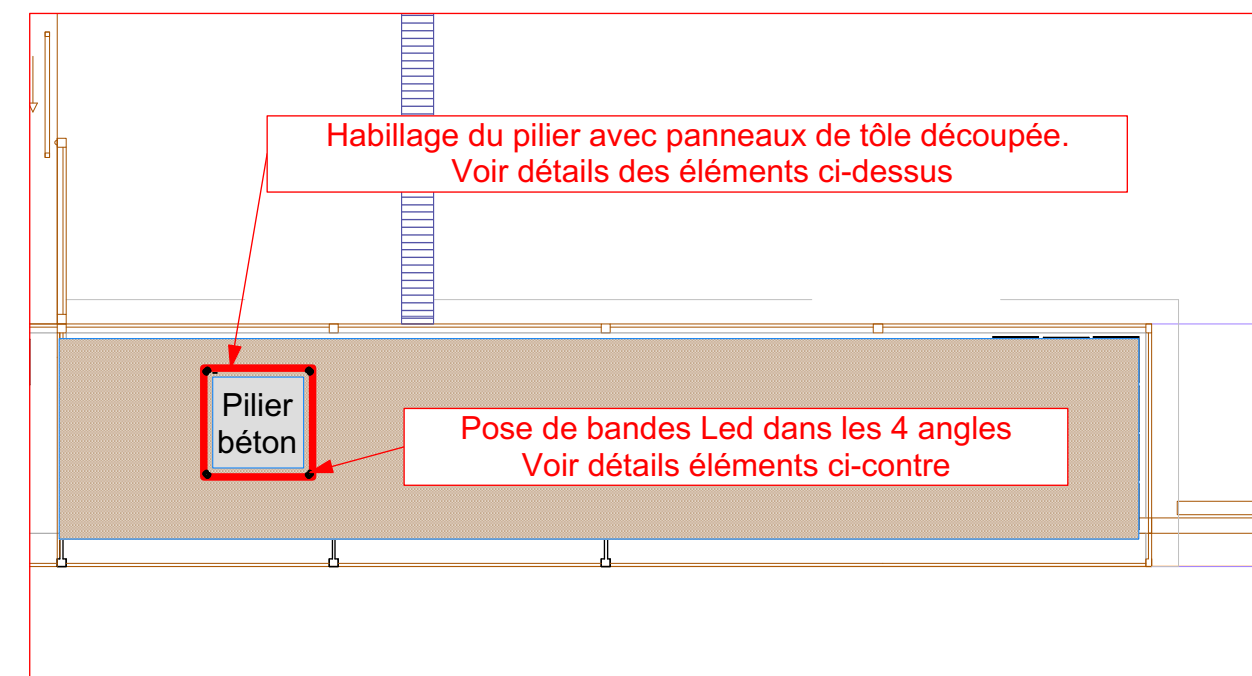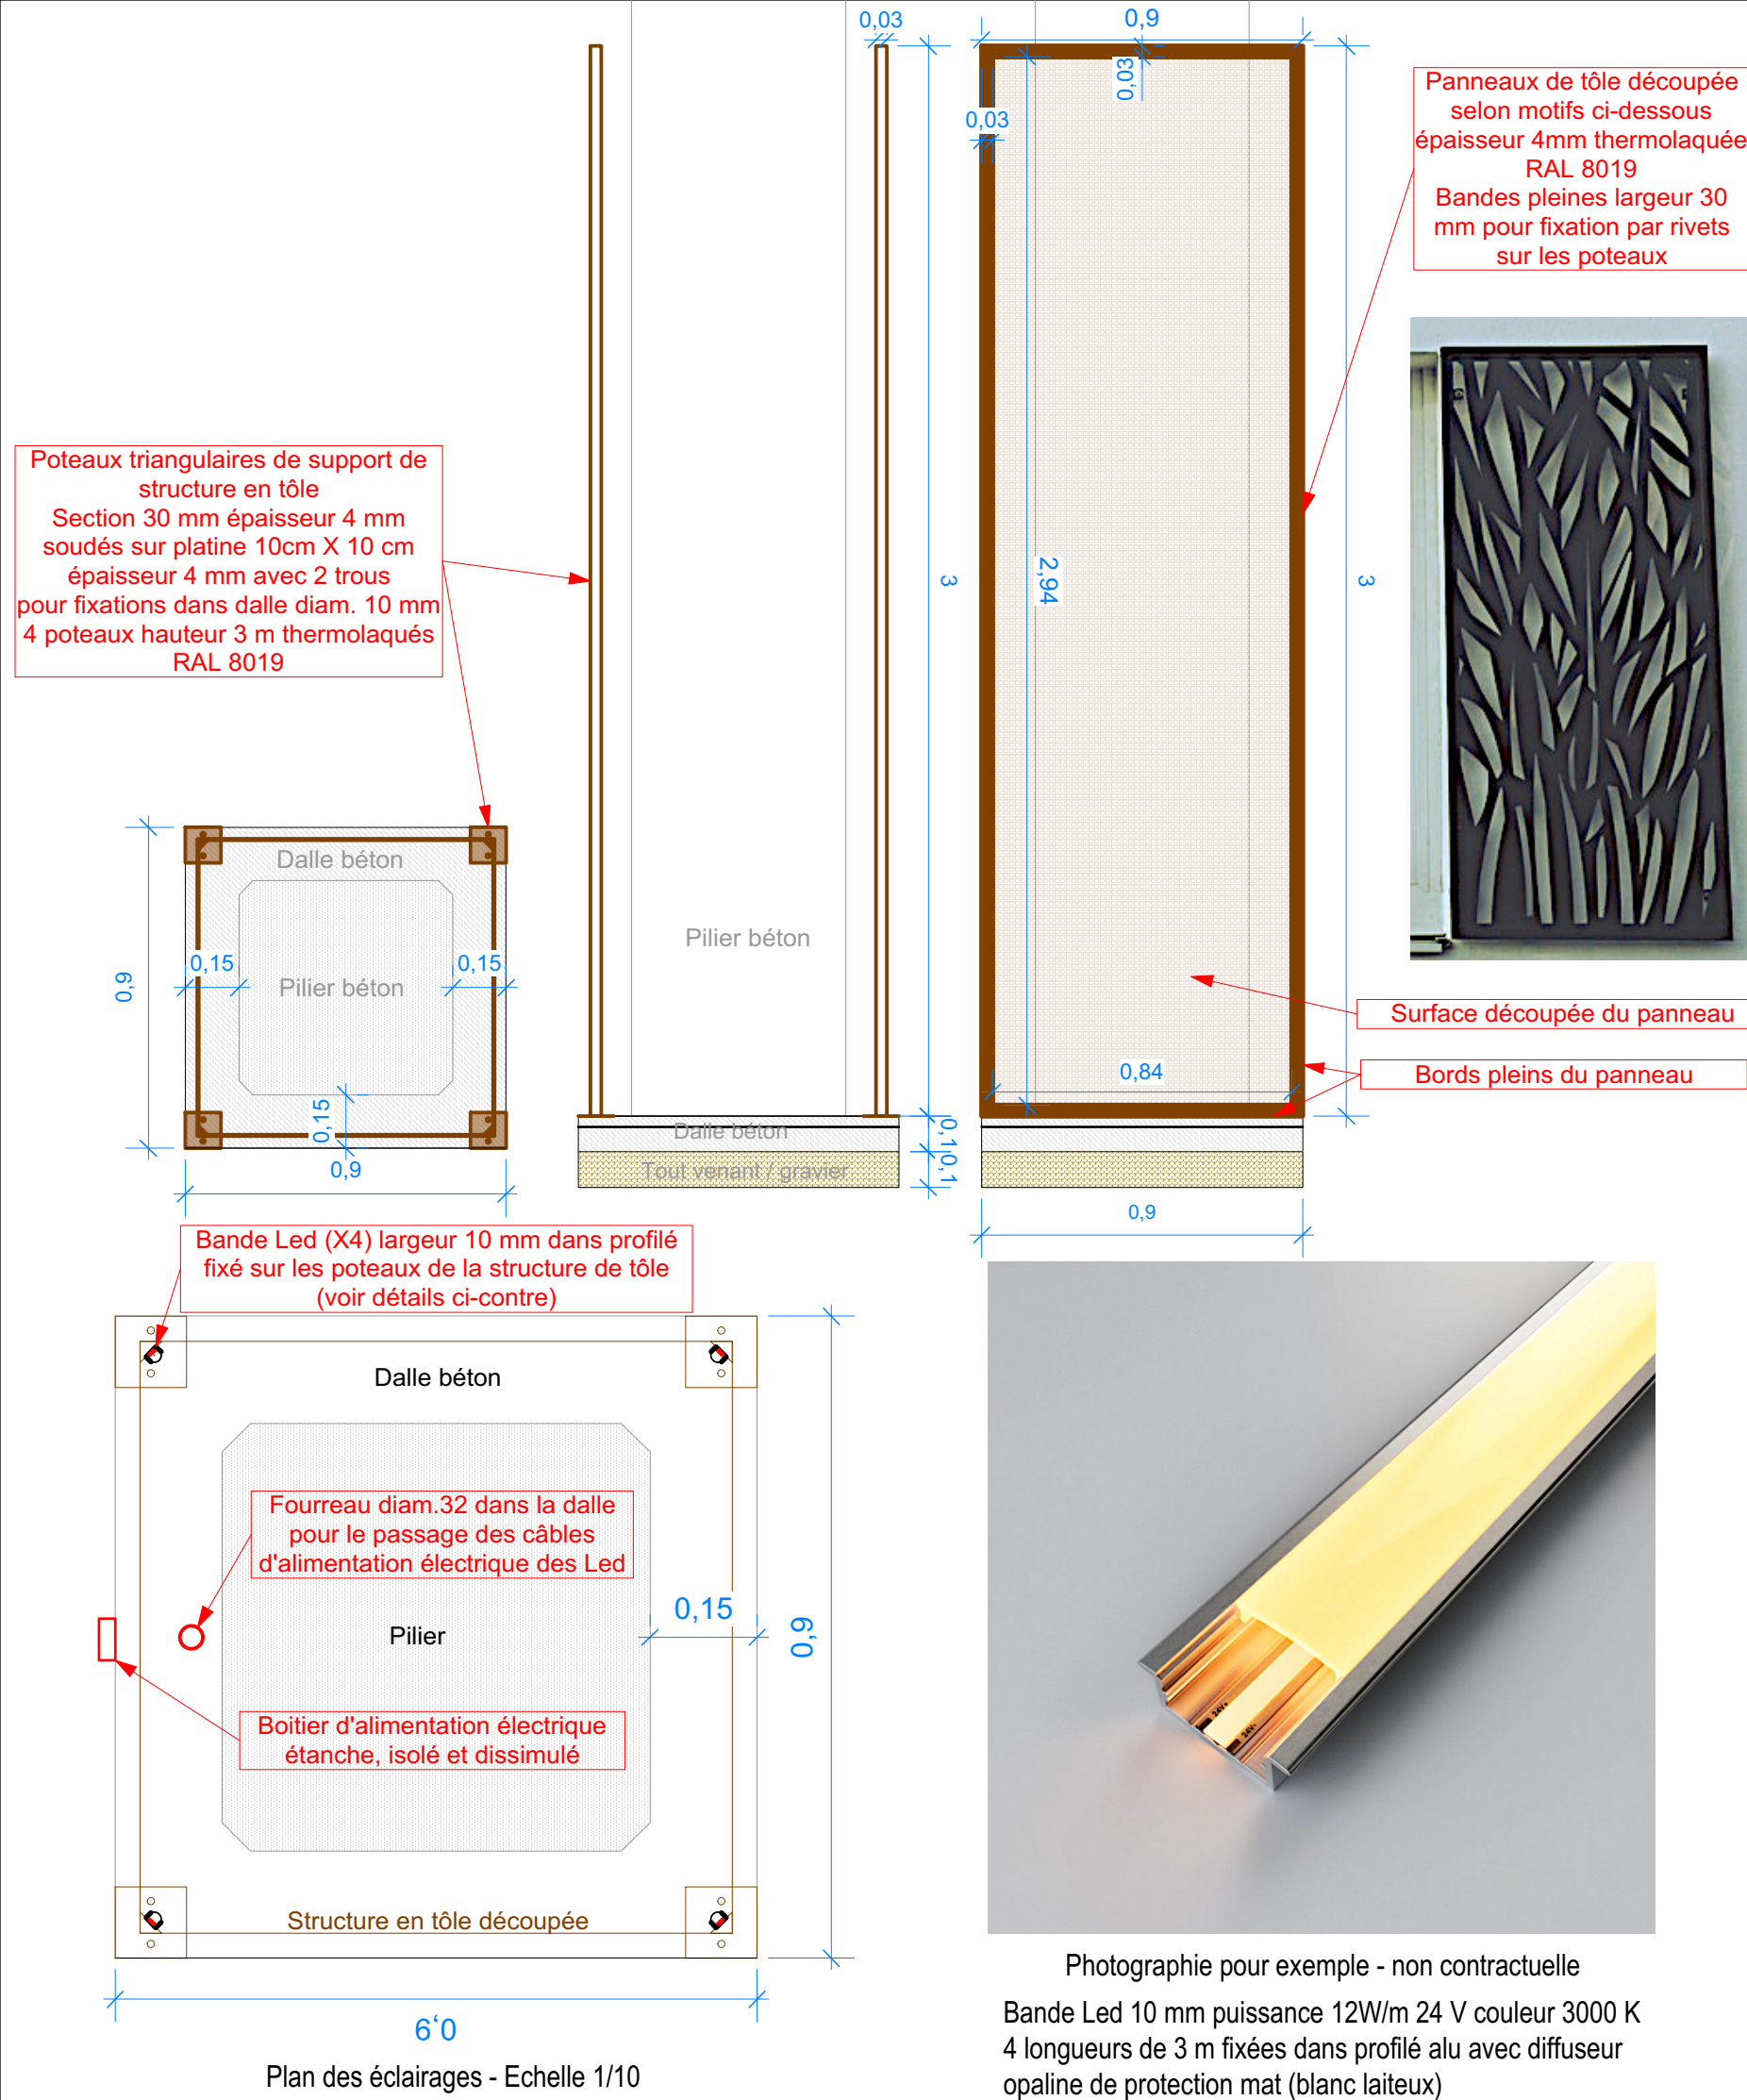

Plan des travaux de création - Echelle 1/50