

N°	Désignation des plantes	Quantités
1	Trachycarpus fortunei stipe 1,40 m	1
2	Brahea armata stipe 1,20 m	1
ou	Variante possible : Yucca rostrata stipe 1,20 m	1
3	Sabal minor stipe 0,20 m	1
	Sabal minor stipe 0,40 m	1
	Sabal minor stipe 0,60 m	1
4	Trachycarpus fortunei stipe 1,80 m	1



Trachycarpus fortunei



Sabal minor



Brahea armata



Variante possible : Yucca rostrata



149 rue de Sèvres 75015 Paris

Bâtiment LAENNEC - Niveau RDC - façade Nord-Ouest

Section 7 palmeraie

Etat des plantations


Document 7.3

Echelle : 1/50

Format A3

01/12/2025

Les côtes et quantités sont fournies à titre indicatif et doivent être vérifiées par l'entreprise pour établir ses prix

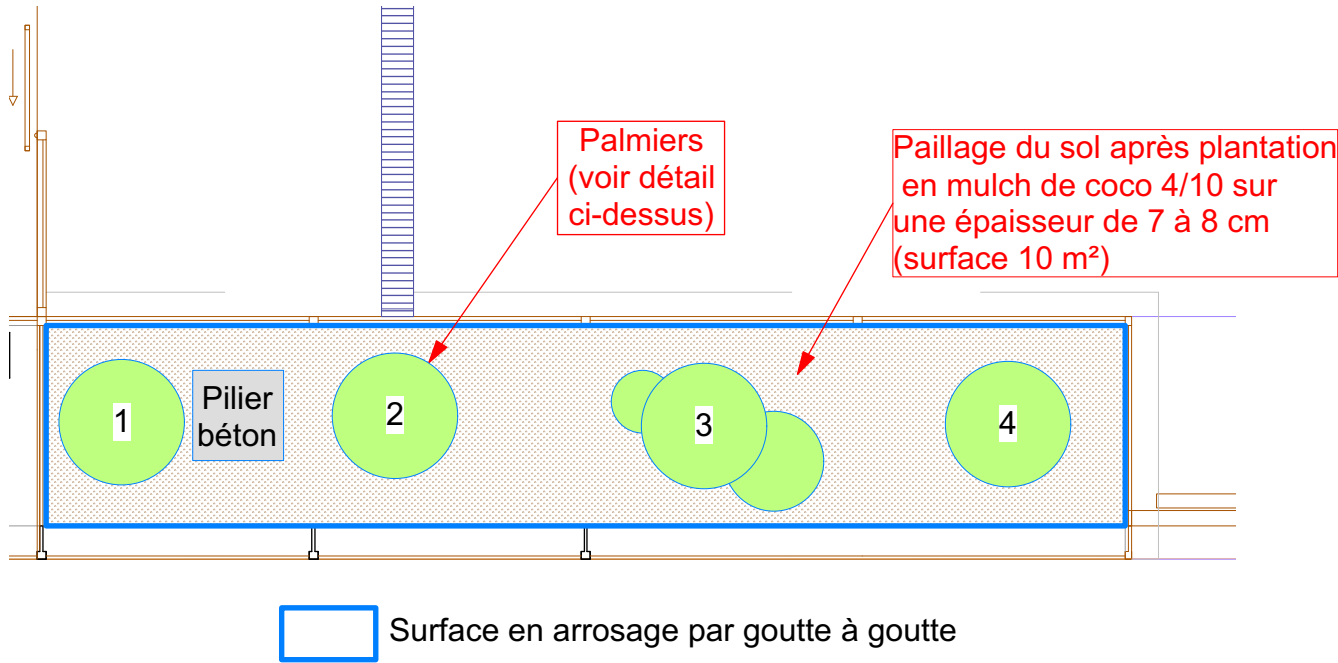

Plan des travaux de plantation - Echelle 1/50